
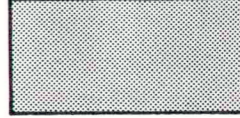

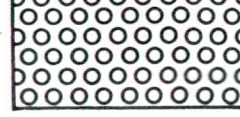

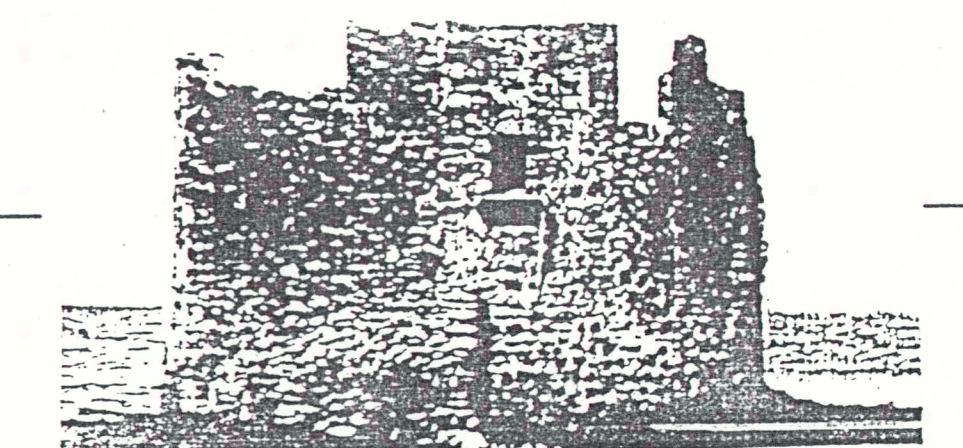


LEYENDA

USOS GLOBALES DEL SUELO

-  EQUIPAMIENTOS
-  INDUSTRIAL
-  SOLARES Y ESPACIOS LIBRES
-  COMERCIAL EN PLANTA BAJA
- BR - BAR
- CT - COMESTIBLES
- T - TALLER
- P - PESCADERIA
-  RESIDENCIAL



**P.E.R.I.**  
**SAN CRISTOBAL**

CONSEJERIA  
DE POLITICA TERRITORIAL  
EXCMO. AYUNTAMIENTO  
DE LAS PALMAS

La Comisión de Urbanismo y Medio Ambiente de Canarias, en sesión de fecha 28 JUL. 1994, acordó la APROBACION "DEFINITIVA" del presente expediente.  
Las Palmas de G.C. 12 AGO. 1999  
El Secretario de la Comisión

PLANO: INFORMACION  
USOS GLOBALES DEL SUELO

ESCALA: 1:500

FECHA: OCTUBRE 1.991

Nº 3a

