


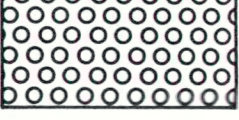

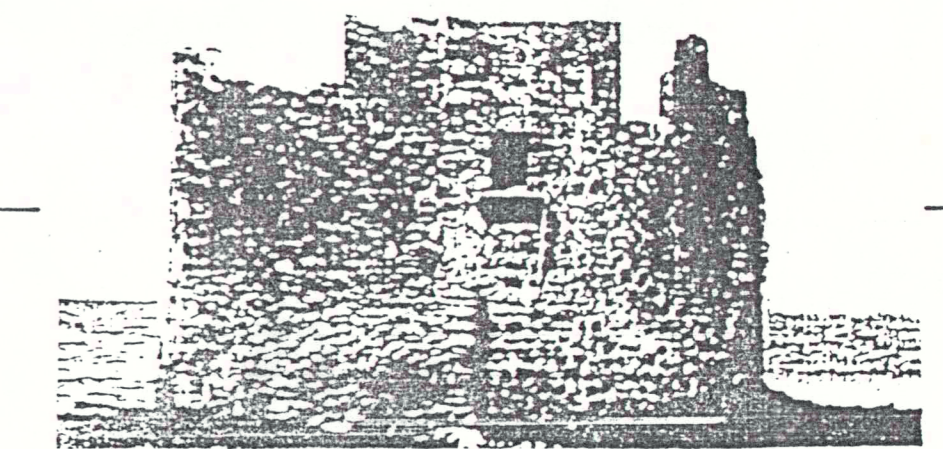




LEYENDA

USOS GLOBALES DEL SUELO

-  EQUIPAMENTOS
-  INDUSTRIAL
-  SOLARES Y ESPACIOS LIBRES
-  COMERCIAL EN PLANTA BAJA
- BR - BAR
- CT - COMESTIBLES
- T - TALLER
- P - PESCADERIA
- BZ - BAZAR
-  RESIDENCIAL



P.E.R.I.
SAN CRISTOBAL

CONSEJERIA
DE POLITICA TERRITORIAL
EXCMO. AYUNTAMIENTO
DE LAS PALMAS

Urbanismo y Medio Ambiente de Canarias, en sesión de fecha 28 JUL. 1994, acordó la APROBACIÓN "DEFINITIVA" del presente expediente.
Las Palmas de G.C. 12 ABO. 1999

PLANO: INFORMACION
USOS GLOBALES DEL SUELO

ESCALA: 1:500
FECHA: OCTUBRE 1.991

Nº 3b

