



ILUSTRE AYUNTAMIENTO DE MOGAN

INVENTARIO GENERAL DE BIENES Y DERECHOS

VALTECNIC
SOCIEDAD DE TASACION

FECHA OCTUBRE 2.003

EPIGRAFE 1º.- BIENES INMUEBLES EDIFICIOS

Nº INVENTARIO 1.1.00056.09

nº Orden

HOJA 1/6

IDENTIFICACION

DENOMINACION
COLEGIO PUBLICO "MOTOR GRANDE". EDIFICIO PRINCIPAL

DIRECCION
MOTOR GRANDE. PUERTO RICO.

BARRIO
MOTOR GRANDE. PUERTO RICO 35130

CODIGO CONTABLE
2023

NATURALEZA
SERVICIO PÚBLICO

DESCRIPCION
EDIFICIO DE DOS PLANTAS, DE FORMA IRREGULAR, CON AZOTEA TRANSITABLE Y PATIO

DATOS GENERALES

FORMA DE ADQUISICION
TÍTULO LUCRATIVO

FECHA DE ADQUISICION
1 / 12 / 1.981

NOTARIA

TITULO DE DOMINIO
ACUERDO DE CESION VOLUNTARIA OTORGADA POR PUERTO RICO, S.A.

DESTINO Y ACUERDO QUE LO HUBIERA DISPUESTO
COLEGIO PUBLICO, PLENO 27/11/81 (ACEPTACION DE LA CESION)

REGISTRO DE LA PROPIEDAD DE

FECHA INSCRIPCION
/ /

TOMO

LIBRO

FOLIO

FINCA

INSCRIPCION

OBSERVACIONES

PARCELA NO REGISTRADA, SEGREGADA DE LA FINCA REGISTRAL 10742 INSCRITA EN EL REGISTRO DE MOGAN EN EL TOMO 709, LIBRO 81 FOLIO 183.
LA CESION SE ACEPTO EN SESION DEL PLENO DE 27/11/81.

NATURALEZA CATASTRAL
URBANA

POLIGONO

MANZANA

PARCELA

PLANEAMIENTO
NNSS 17 / 11 / 1.987

SITUACION URBANISTICA
S.A.U., P.P. VALLE DE PUERTO RICO, SUELO EDIFICABLE, PARCELA E'G'B'-1

DERECHOS REALES A FAVOR
NO TIENE

DERECHOS REALES QUE GRAVAN
NO TIENE

DERECHOS PERSONALES
NO TIENE

RENTAS PRODUCIDAS
NO TIENE

SUELO

CODIGO CONTABLE SUELO
2000

SUPERFICIE DE ESCRITURA
2.800,00 m²

SUPERFICIE CATASTRAL

SUPERFICIE REAL
3.012,20

FRENTE.-SUR: VIA PUBLICA, CALLE B DEL PLAN PARCIAL VALLE DE PUERTO RICO

FONDO.-NORTE: VIVIENDAS DE MOTOR GRANDE, SUELO URBANO

DRCHA.-ESTE: PARCELA C.U.L., DEL PLAN PARCIAL VALLE DE PUERTO RICO, PROPIEDAD MUNICIPAL

IZQDA.- OESTE: SOLAR (PARCELA P'D') Y PISTA DEPORTIVA MUNICIPAL

ALUMBRADO SUFICIENTE

AGUA SUFICIENTE

JARDIN INSUFICIENTE

ELECTRIC. SUFICIENTE

VIALES SUFICIENTE

SANEAM. SUFICIENTE

EPIGRAFE 1º.- BIENES INMUEBLES EDIFICIOS

Nº INVENTARIO 1.1.00056.09

nº Orden

HOJA 2/

EDIFICACION	AÑO CONSTRUCCION 1.993		VALOR CONSTRUCCION CONTABLE 0,00 €		TIPOLOGIA EDIFICACIÓN AISLADA.																												
	CONSIDERACION HISTORICA NO		CATALOGACION NO SE ENCUENTRA CATALOGADO																														
	PLANTAS SOBRE RASANTE 2	PLANTAS BAJO RASANTE 0	SUPERFICIE OCUPADA 322,40 m²	SUPERFICIE CONSTRUIDA 633,97 m²	BAJO RASANTE 0,00 m²	SOBRE RASANTE 633,97																											
	<table border="1"><tr><td>ESTRUCTURA.-</td><td>HORMIGÓN</td><td>FONTANERIA.-</td><td>SUFICIENTE</td></tr><tr><td>FACHADA.-</td><td>ENFOSCADA</td><td>ELECTRICIDAD.-</td><td>SUFICIENTE</td></tr><tr><td>CUBIERTA.-</td><td>TERRAZA</td><td>CALEFACCION.-</td><td>INEXISTENTE</td></tr><tr><td>CARP. EXTERIOR.-</td><td>ALUMINIO</td><td>A. ACONDICIONADO.-</td><td>INEXISTENTE</td></tr><tr><td>CARP. INTERIOR.-</td><td>MADERA</td><td>ELEVADORES.-</td><td>INEXISTENTE</td></tr><tr><td>PAVIMENTOS.-</td><td>TERRAZO</td><td>CONTRAINCENDIOS.-</td><td>SUFICIENTE</td></tr><tr><td>REVESTIMIENTOS.-</td><td>PINTADO</td><td>ESPECIALES.-</td><td>INEXISTENTE</td></tr></table>						ESTRUCTURA.-	HORMIGÓN	FONTANERIA.-	SUFICIENTE	FACHADA.-	ENFOSCADA	ELECTRICIDAD.-	SUFICIENTE	CUBIERTA.-	TERRAZA	CALEFACCION.-	INEXISTENTE	CARP. EXTERIOR.-	ALUMINIO	A. ACONDICIONADO.-	INEXISTENTE	CARP. INTERIOR.-	MADERA	ELEVADORES.-	INEXISTENTE	PAVIMENTOS.-	TERRAZO	CONTRAINCENDIOS.-	SUFICIENTE	REVESTIMIENTOS.-	PINTADO	ESPECIALES.-
ESTRUCTURA.-	HORMIGÓN	FONTANERIA.-	SUFICIENTE																														
FACHADA.-	ENFOSCADA	ELECTRICIDAD.-	SUFICIENTE																														
CUBIERTA.-	TERRAZA	CALEFACCION.-	INEXISTENTE																														
CARP. EXTERIOR.-	ALUMINIO	A. ACONDICIONADO.-	INEXISTENTE																														
CARP. INTERIOR.-	MADERA	ELEVADORES.-	INEXISTENTE																														
PAVIMENTOS.-	TERRAZO	CONTRAINCENDIOS.-	SUFICIENTE																														
REVESTIMIENTOS.-	PINTADO	ESPECIALES.-	INEXISTENTE																														
REFORMAS EN 1996, SE CONSTRUYO LA PLANTA BAJA.																																	
CONSERVACION EXTERIOR BUENA			CONSERVACION INTERIOR BUENA																														
<table border="1"><thead><tr><th>PLANTA</th><th>SUPERFICIE</th><th>USO</th></tr></thead><tbody><tr><td>BJ</td><td>312,66 m²</td><td>AULAS, TUTORIAS</td></tr><tr><td>PAT</td><td>241,65 m²</td><td>ZONA DE PASO</td></tr><tr><td>1º</td><td>321,31 m²</td><td>AULAS, SECRETARIA, BIBLIOTECA, TUTORIA</td></tr><tr><td>TERR</td><td>322,40 m²</td><td>PATIO DE RECREO</td></tr></tbody></table>			PLANTA	SUPERFICIE	USO	BJ	312,66 m²	AULAS, TUTORIAS	PAT	241,65 m²	ZONA DE PASO	1º	321,31 m²	AULAS, SECRETARIA, BIBLIOTECA, TUTORIA	TERR	322,40 m²	PATIO DE RECREO	<table border="1"><thead><tr><th>PLANTA</th><th>SUPERFICIE</th><th>USO</th></tr></thead><tbody></tbody></table>			PLANTA	SUPERFICIE	USO										
PLANTA	SUPERFICIE	USO																															
BJ	312,66 m²	AULAS, TUTORIAS																															
PAT	241,65 m²	ZONA DE PASO																															
1º	321,31 m²	AULAS, SECRETARIA, BIBLIOTECA, TUTORIA																															
TERR	322,40 m²	PATIO DE RECREO																															
PLANTA	SUPERFICIE	USO																															
VALORACION		COSTE DE ADQUISICION 0,00 €	VALOR DEL SUELO 314.300,00 €	VALOR DE CONSTRUCCION 319.800,00 €	VALOR CATASTRAL 0,00 €	VALOR DE MERCADO 634.100,00																											
OBSERVACIONES		EN ESTA PARCELA, ADEMAS DE ESTE EDIFICIO, ESTA EL ANTIGUO COLEGIO (Nº 1.1.00057 DEL INVENTARIO). LOS DOS EDIFICIOS ESTAN UNIDOS POR EL PATIO Y VALLADOS CONJUNTAMENTE MEDIANTE UN MURO DE BLOQUE DE HORMIGON ENFOSCADO Y PINTADO. TIENE DOS ACCESOS DESDE LA CALLE B O CARRETERA GENERAL, UNO DIRECTO A LA PLANTA BAJA, Y OTRO MEDIANTE UNA RAMPA A EL PATIO EL PATIO ESTA SOLADO Y TIENE ILUMINACION. EN LA PARTE DE PATIO QUE CORRESPONDE A LA AZOTEA DEL EDIFICIO PRINCIPAL HAY UNA MARQUESINA DE ESTRUCTURA METALICA Y CUBIERTA DE CAÑIZO. LA ZONA CONSTRUIDA OCUPA UNA SUPERFICIE DE 939,36 M². EL RESTO DE LA PARCELA ES ACTUALMENTE UN SOLAR.																															
MODIFICACIONES POSTERIORES A LA FECHA DEL INVENTARIO						ALTA EN EL INVENTARIO: 10 / 2003																											
DOCUMENTACION EXISTENTE						SELLO CORPORACION Y RUBRICA SECRETARIO																											
SIGNATURA DEL ARCHIVO																																	



ILUSTRE AYUNTAMIENTO DE MOGAN
INVENTARIO GENERAL DE BIENES Y DERECHOS

VALTECNIC
SOCIEDAD DE TASACION

FECHA **OCTUBRE 2.003**


EPIGRAFE 1º.- BIENES INMUEBLES EDIFICIOS

Nº INVENTARIO **1.1.00056.09**


nº Orden

HOJA 3/

FOTOGRAFIA

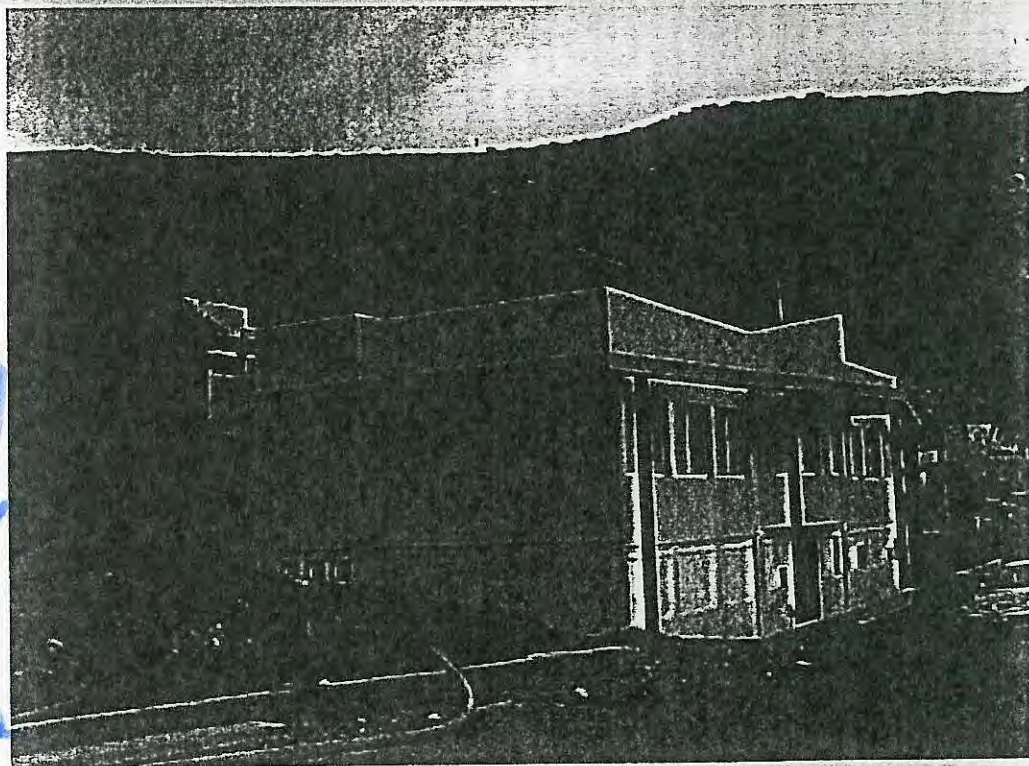

FOTOGRAFIA

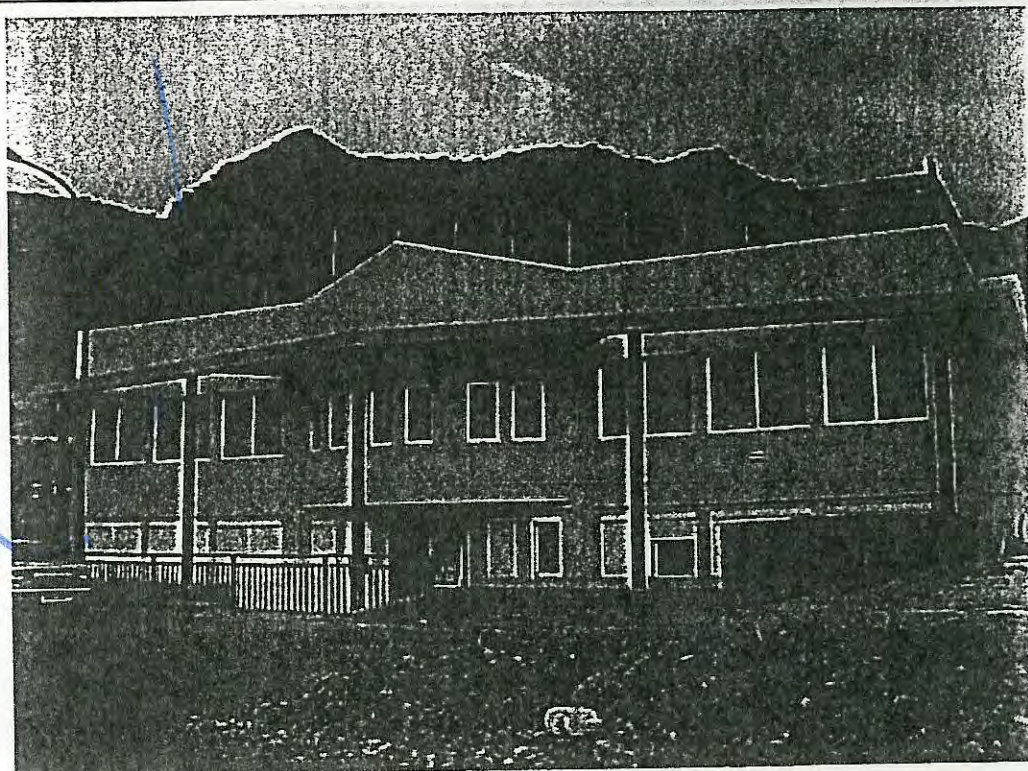



ILUSTRE AYUNTAMIENTO DE MOGAN
INVENTARIO GENERAL DE BIENES Y DERECHOS

VALTECNIC
SOCIEDAD DE TASACION

FECHA **OCTUBRE 2003**


EPIGRAFE 1º.- BIENES INMUEBLES EDIFICIOS

Nº INVENTARIO **1.1.00056.09**


nº Orden

HOJA 4/6

FOTOGRAFIA

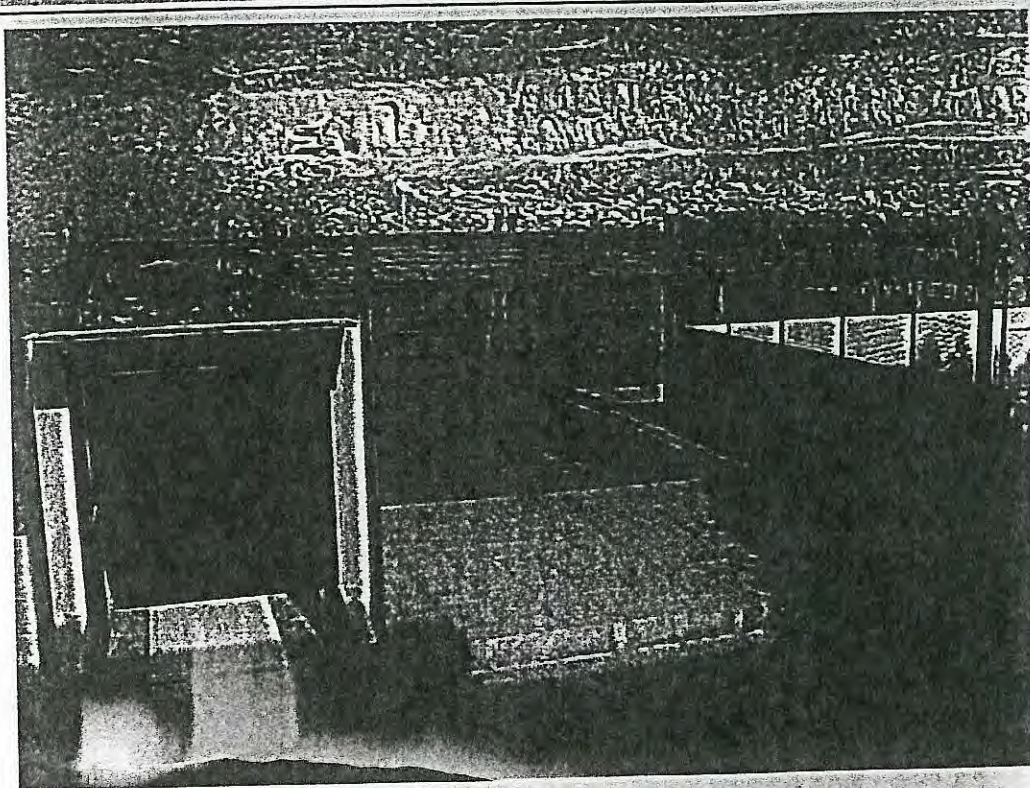

FOTOGRAFIA

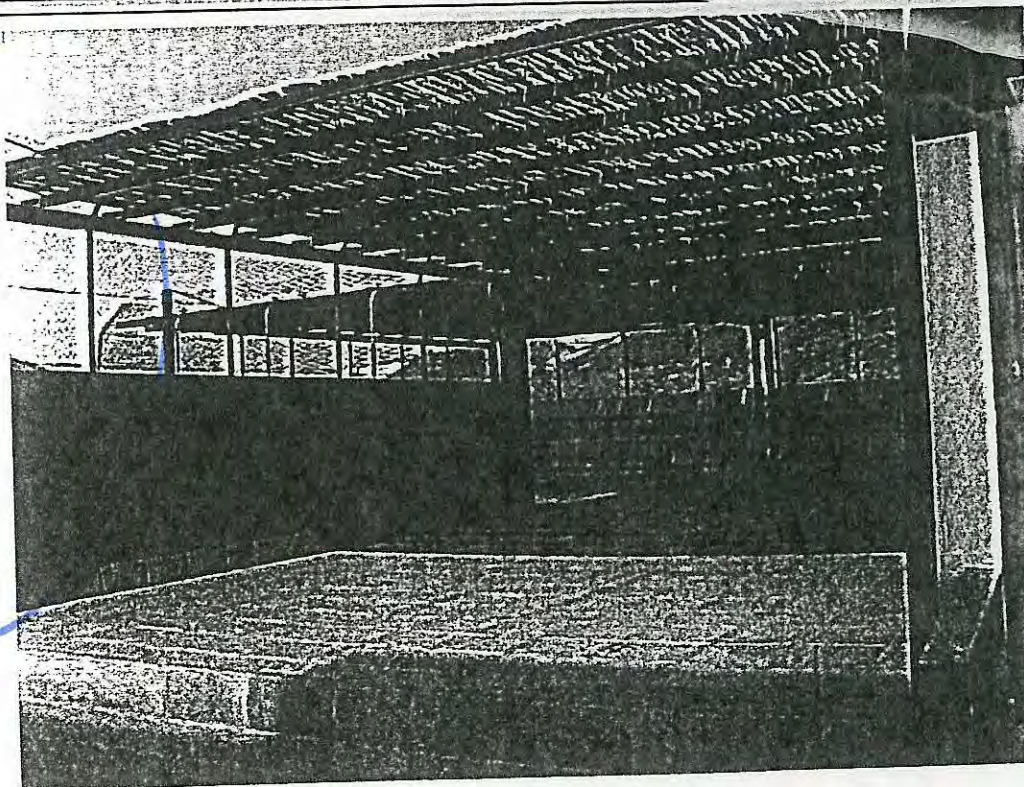



ILUSTRE AYUNTAMIENTO DE MOGAN
INVENTARIO GENERAL DE BIENES Y DERECHOS

VALTECNIC
SOCIEDAD DE TASACION

FECHA **OCTUBRE 2003**


EPIGRAFE 1º.- BIENES INMUEBLES EDIFICIOS

Nº INVENTARIO **1.1.00056.09**


nº Orden

HOJA 5/6

FOTOGRAFIA

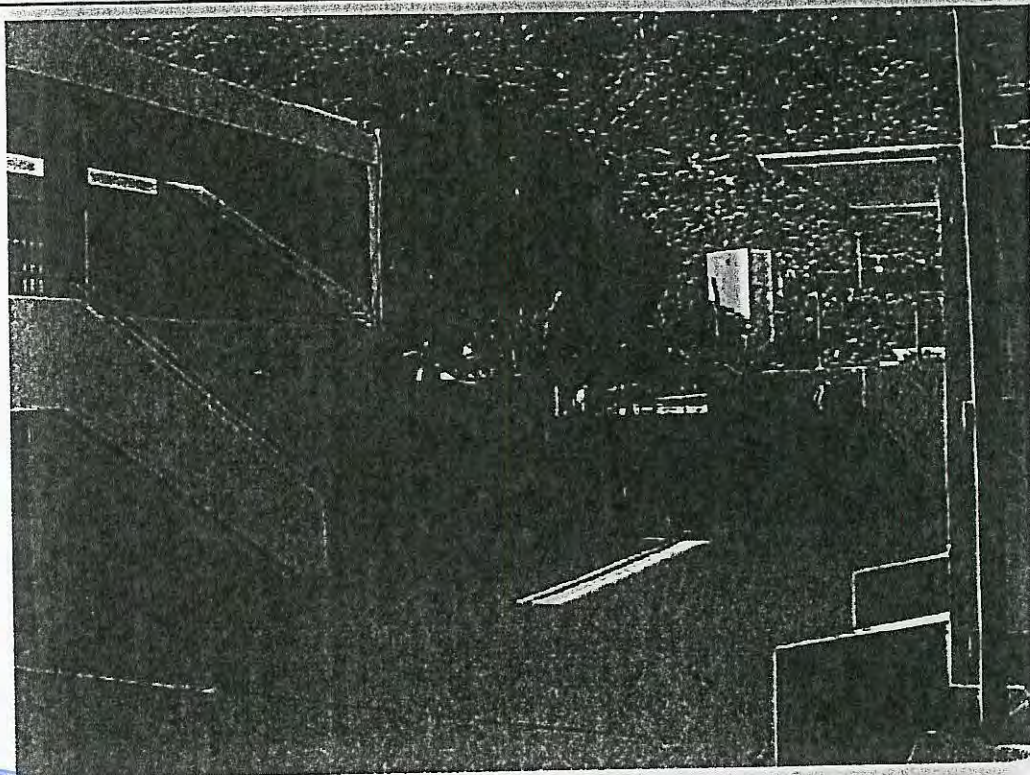

FOTOGRAFIA

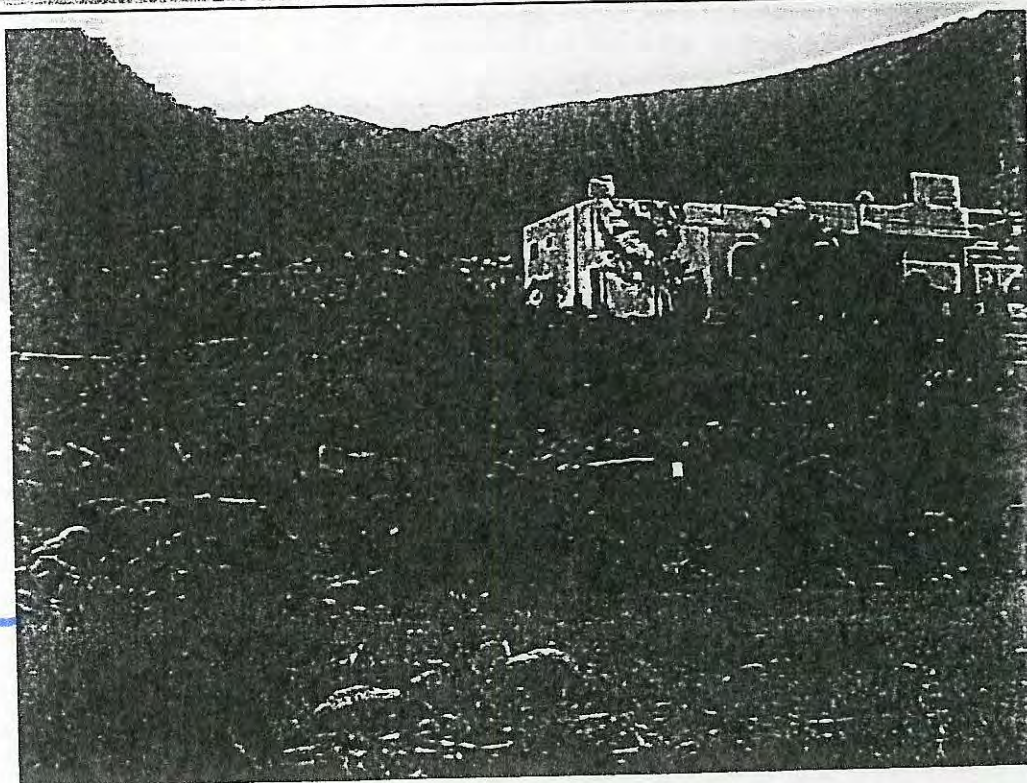



ILUSTRE AYUNTAMIENTO DE MOGAN
INVENTARIO GENERAL DE BIENES Y DERECHOS

VALTECNIC
SOCIEDAD DE TASACION

FECHA **OCTUBRE 2.003**


EPIGRAFE 1º.- BIENES INMUEBLES EDIFICIOS

Nº INVENTARIO **1.1.00056.09**

nº Orden

HOJA 61

FOTOGRAFIA

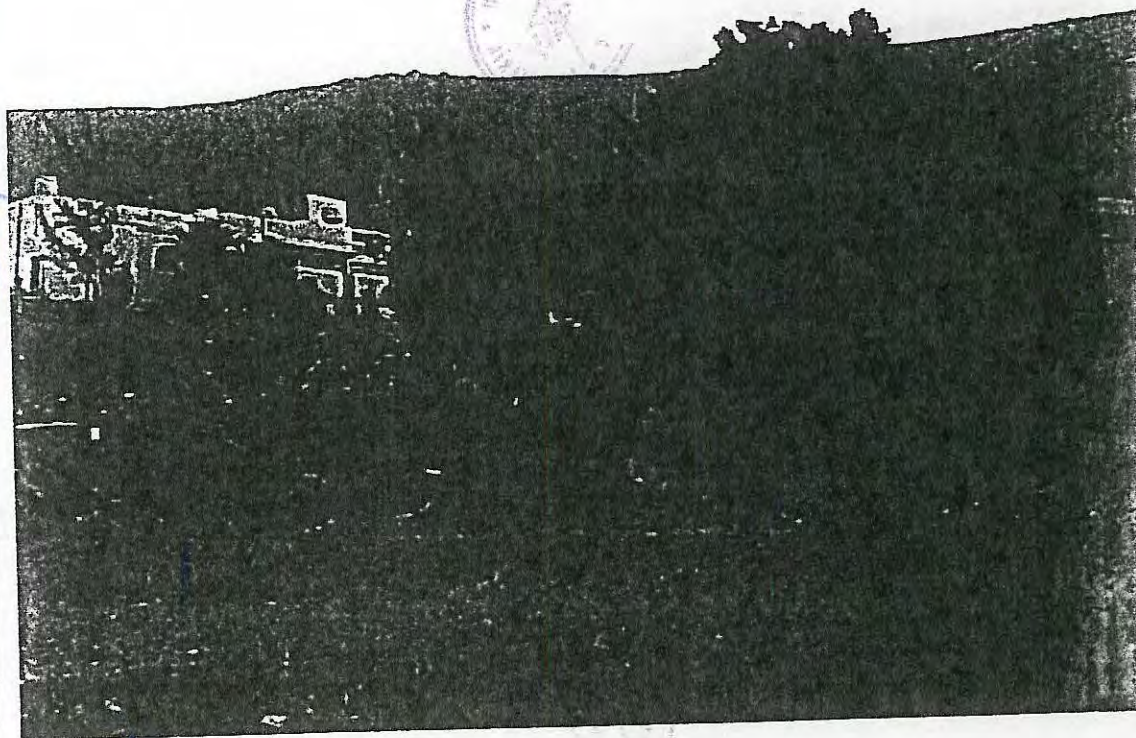



ILUSTRE AYUNTAMIENTO DE MOGAN

INVENTARIO GENERAL DE BIENES Y DERECHOS

VALTECNIC


SOCIEDAD DE TASACION

FECHA: OCTUBRE 2003

EPIGRAFE 1º.- BIENES INMUEBLES EDIFICIOS

Nº INVENTARIO

1.1.00056.09

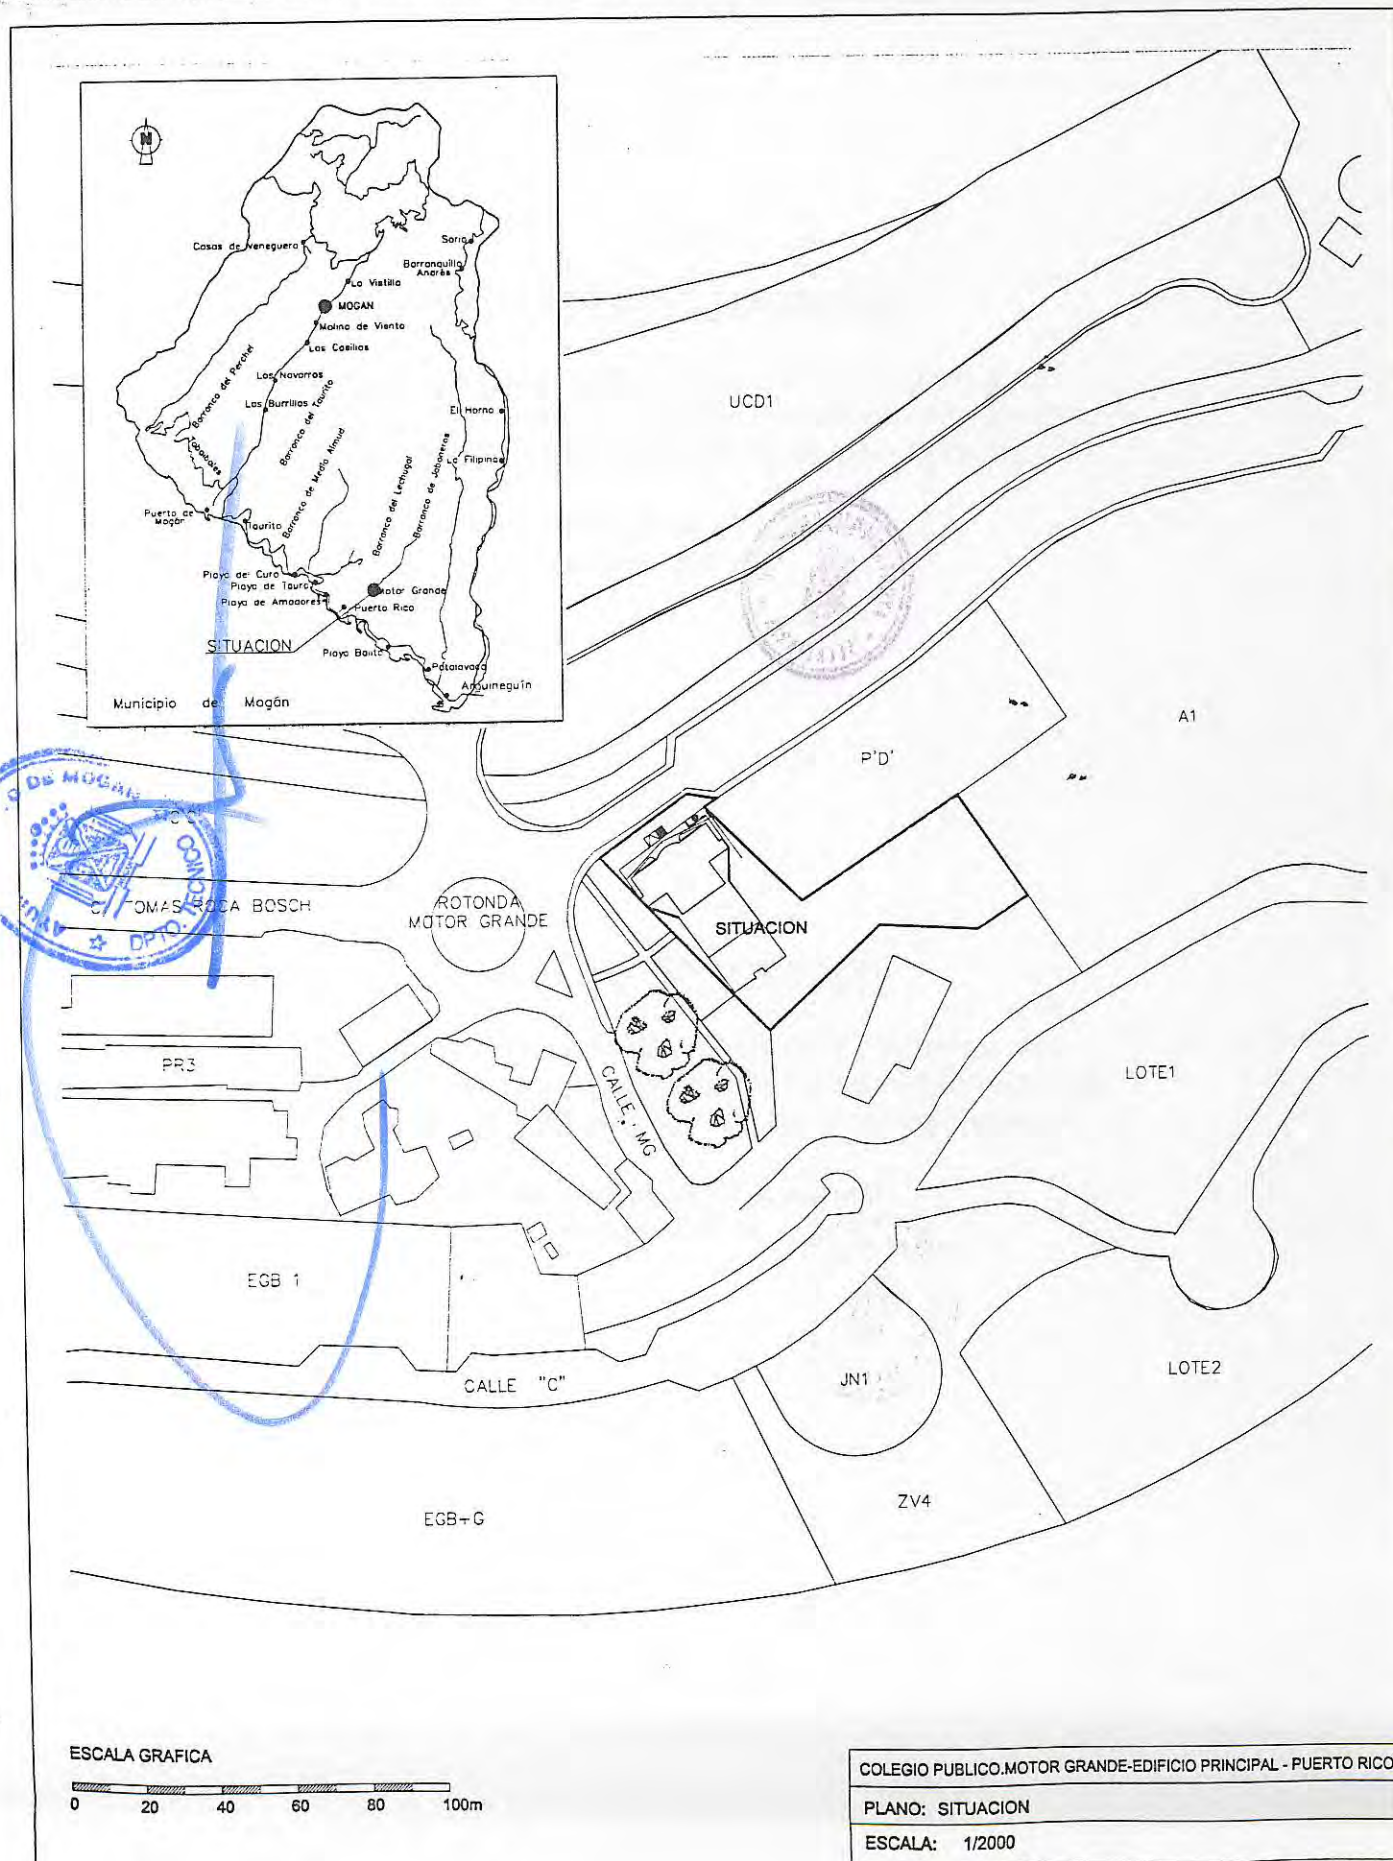



ILUSTRE AYUNTAMIENTO DE MOGAN
INVENTARIO GENERAL DE BIENES Y DERECHOS

VALTECNIC

SOCIEDAD DE TASACION

FECHA OCTUBRE 2003

EPIGRAFE 1º.- BIENES INMUEBLES EDIFICIOS

Nº INVENTARIO

1.1.00056.09



ESCALA GRAFICA

0 3 6 12 18 24 30 m

COLEGIO PUBLICO MOTOR GRANDE-EDIFICIO PRINCIPAL - PUERTO RI

PLANO: EMPLAZAMIENTO

SUPERFICIE PARCELA: 3.012,20 m²

ESCALA: 1/600



ILUSTRE AYUNTAMIENTO DE MOGAN
INVENTARIO GENERAL DE BIENES Y DERECHOS


VALTECNIC
SOCIEDAD DE TASACION

FECHA OCTUBRE 2003


EPIGRAFE 1º.- BIENES INMUEBLES EDIFICIOS

Nº INVENTARIO

1.1.00056.09

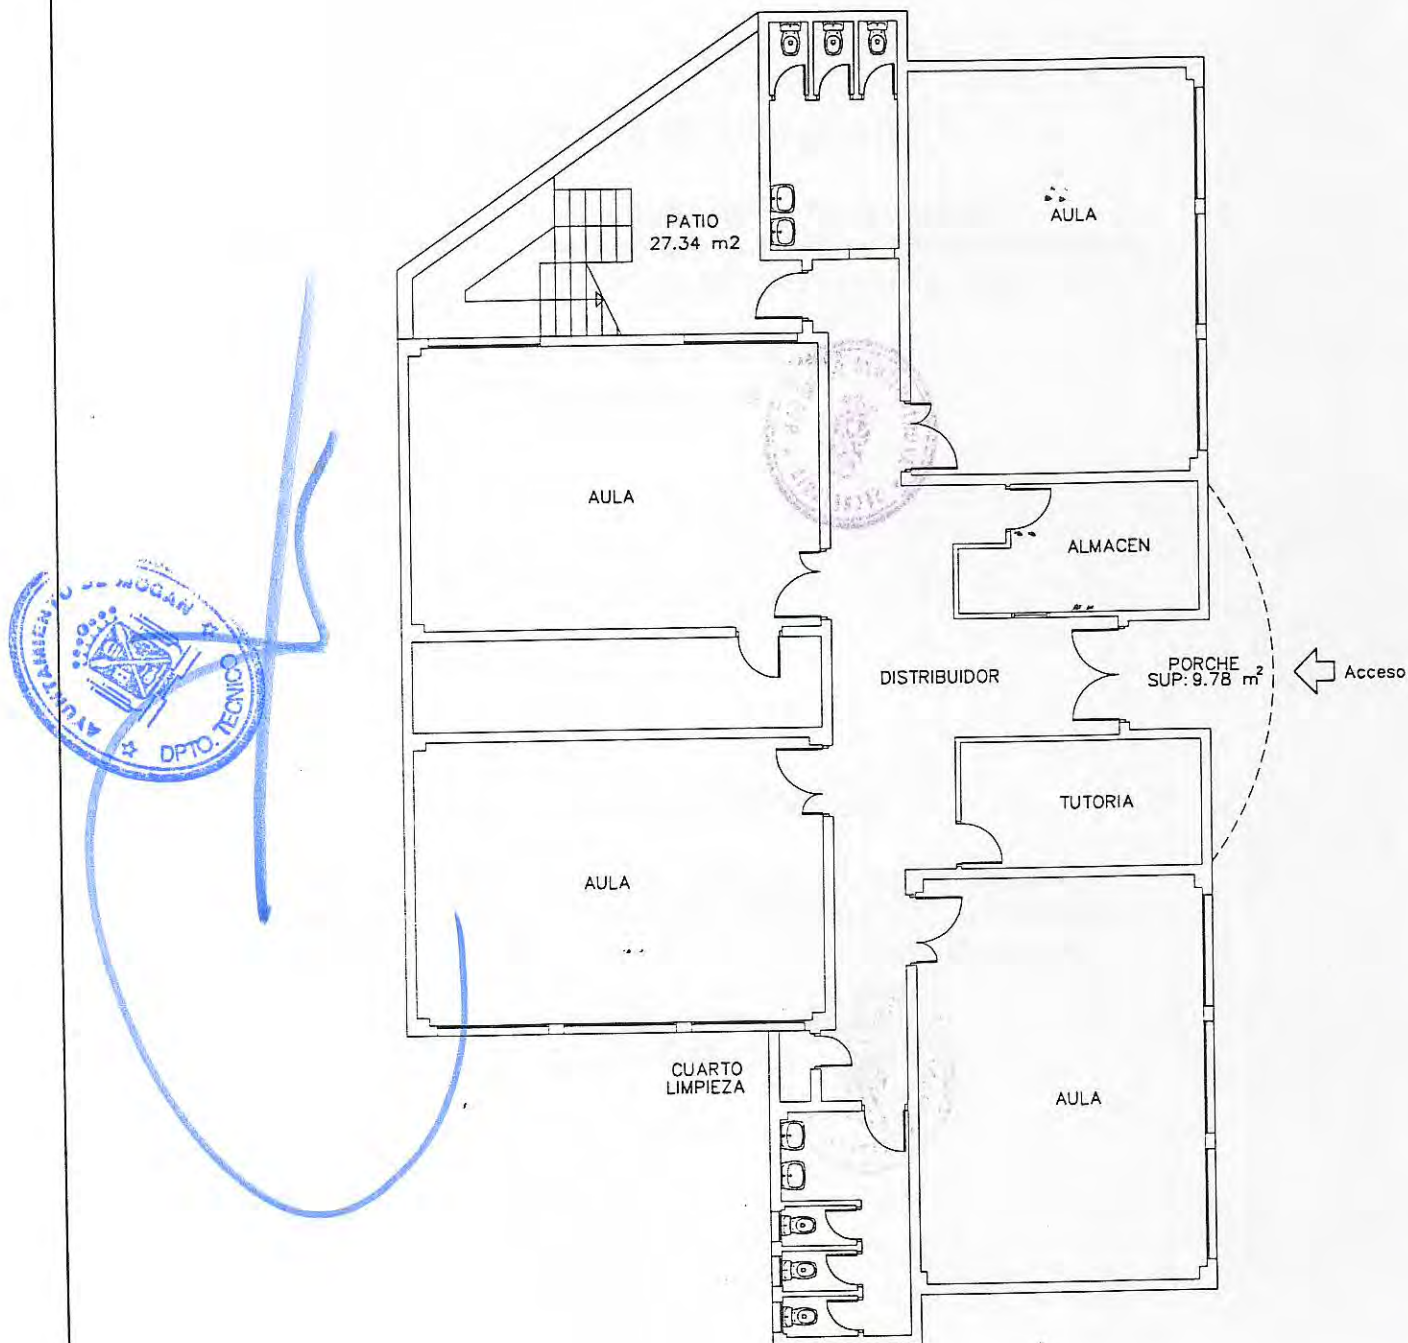

ESCALA GRAFICA

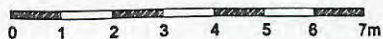

COLEGIO PUBLICO MOTOR GRANDE-EDIFICIO PRINCIPAL - PUERTO RICO

PLANO: PLANTA BAJA

SUPERFICIE CONSTRUIDA: 312.66 m²

ESCALA: 1/150



ILUSTRE AYUNTAMIENTO DE MOGAN
INVENTARIO GENERAL DE BIENES Y DERECHOS


VALTECNIC
SOCIEDAD DE TASAACION

FECHA OCTUBRE 2003

EPIGRAFE 1º.- BIENES INMUEBLES EDIFICIOS

Nº INVENTARIO

1.1.00056.09

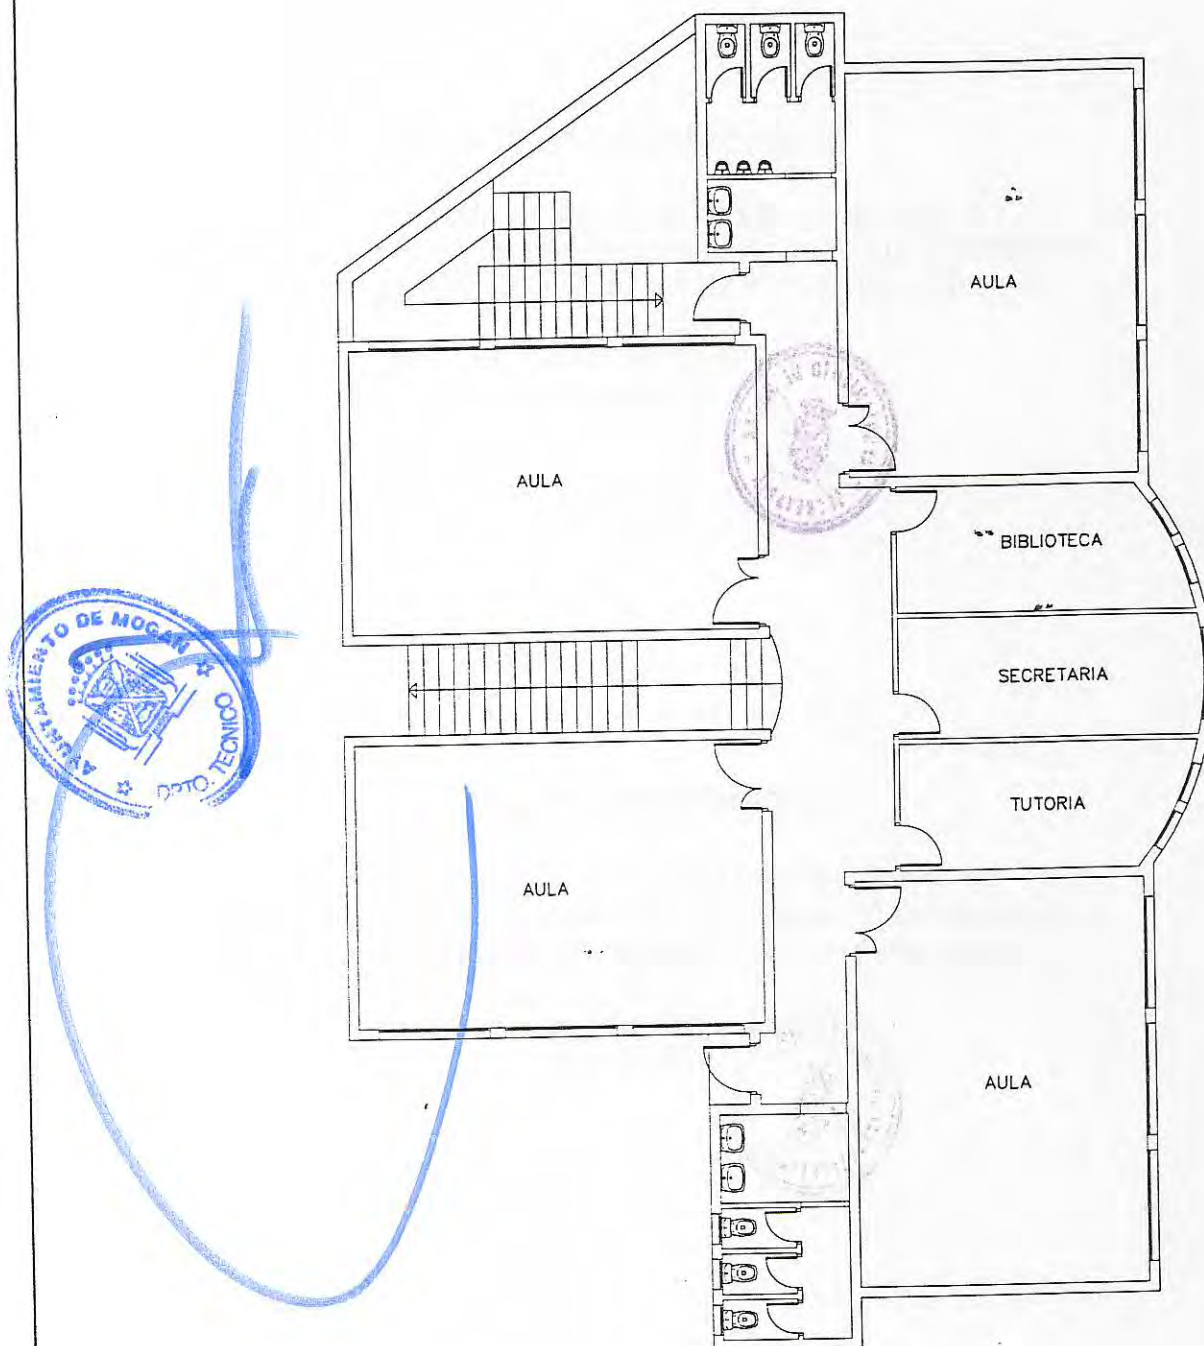

ESCALA GRAFICA



COLEGIO PUBLICO MOTOR GRANDE-EDIFICIO PRINCIPAL - PUERTO

PLANO: PLANTA PRIMERA

SUPERFICIE CONSTRUIDA: 321,31 m²

ESCALA: 1/150



ILUSTRE AYUNTAMIENTO DE MOGAN

INVENTARIO GENERAL DE BIENES Y DERECHOS

VALTECNIC
SOCIEDAD DE TASACION

FECHA OCTUBRE 2.003

EPIGRAFE 1º.- BIENES INMUEBLES TERRENOS

Nº INVENTARIO 1.2.00035.05

nº Orden

HOJA 1/1

IDENTIFICACION

DENOMINACION
PARCELA EGB+G DEL PLAN PARCIAL VALLE DE PUERTO RICO. POLIGONO 30' DE LAS NNSS

LOCALIZACION/PARAJE
CALLE G DEL P.P VALLE PUERTO RICO, MOTOR GRANDE, POLIGONO 30'

NATURALEZA
PATRIMONIAL

CODIGO CONTABLE
2000

NATURALEZA CATASTRAL
RÚSTICA

POLIGONO

MANZANA

PARCELA

DATOS LEGALES

FORMA DE ADQUISICION
POR ATRIBUCIÓN DE LA LEY

FECHA DE ADQUISICION
9 / 6 / 1.999

NOTARIA

TITULO DE DOMINIO
PLAN APROBADO POR COMISION ORDENACION DEL TERRITORIO Y MEDIO AMBIENTE
DE CANARIAS, Y ACUERDO CON LA EMPRESA PUERTO RICO S.A. DE 13/11/1997

REGISTRO DE LA PROPIEDAD DE.-

FECHA INSCRIPCION
/ /

TOMO

LIBRO

FOLIO

FINCA

INSCRIPCION

PLANEAMIENTO
NNSS 17 / 11 / 1.987

SITUACION URBANISTICA
S.A.U., P.P. VALLE DE PUERTO RICO, EQUIPAMIENTO PUBLICO

DERECHOS REALES A FAVOR
NO TIENE

DERECHOS REALES QUE GRAVAN
NO TIENE

DERECHOS PERSONALES
NO TIENE

RENTAS PRODUCIDAS
NO TIENE

SUELO

SUPERFICIE DE ESCRITURA
13.300,00 m²

SUPERFICIE CATASTRAL

SUPERFICIE REAL
13.300,00 m²

NORTE.-ZONA VERDE Nº 4, PROPIEDAD MUNICIPAL

SUR.- VIAL PEATONAL 6

ESTE.- LIMITE DEL PLAN PARCIAL

OESTE.- CALLE C

ALUMBRADO SUFICIENTE
ELECTRIC. SUFICIENTE

AGUA SUFICIENTE
VIALES SUFICIENTE

JARDIN INEXISTENTE
SANEAM. SUFICIENTE

MEJORAS
URBANIZADO.

APROVECHAMIENTO

EDIFICABILIDAD

VALORACION

COSTE DE ADQUISICION
0,00 €

COSTE INVERSIONES
0,00 €

VALOR CATASTRAL
0,00 €

VALOR DE MERCADO
4.256.000,00

OBSERVACIONES

PARCELA NO REGISTRADA, SEGREGADA DE LA FINCA REGISTRAL 10742 INSCRITA EN EL REGISTRO DE MOGAN EN EL TOMO 709, LIBRO 81 FOLIO 183.
PARCELAS PARA CENTROS EDUCATIVOS EN LA ZONA DE "MOTOR GRANDE".
SEGUN CONVENIO DE FECHA 13/11/1997 SE EXIME AL AYUNTAMIENTO DE LA OBLIGACION LEGAL DE CONTRIBUIR EN LA PROPORCION CORRESPONDIENTE.



ILUSTRE AYUNTAMIENTO DE MOGAN
INVENTARIO GENERAL DE BIENES Y DERECHOS

VALTECNIC
SOCIEDAD DE TASACION

FECHA **OCTUBRE 2.003**

EPIGRAFE 1º.- BIENES INMUEBLES TERRENOS

Nº INVENTARIO **1.2.00035.05**

nº Orden

CONTINUACION

OBSERVACIONES
CONTINUACION



MODIFICACIONES
POSTERIORES
A LA FECHA
DEL
INVENTARIO

ALTA EN EL INVENTARIO: 10 / 200

SELLO CORPORACION Y RUBRICA SECRETAR

DOCUMENTACION
EXISTENTE

SIGNATURA
DEL ARCHIVO



ILUSTRE AYUNTAMIENTO DE MOGAN
INVENTARIO GENERAL DE BIENES Y DERECHOS

VALTECNIC
SOCIEDAD DE TASACION

FECHA **OCTUBRE 2.003**


EPIGRAFE 1º.- BIENES INMUEBLES TERRENOS

Nº INVENTARIO **1.2.00035.05**


nº Orden

HOJA 2/2

FOTOGRAFIA

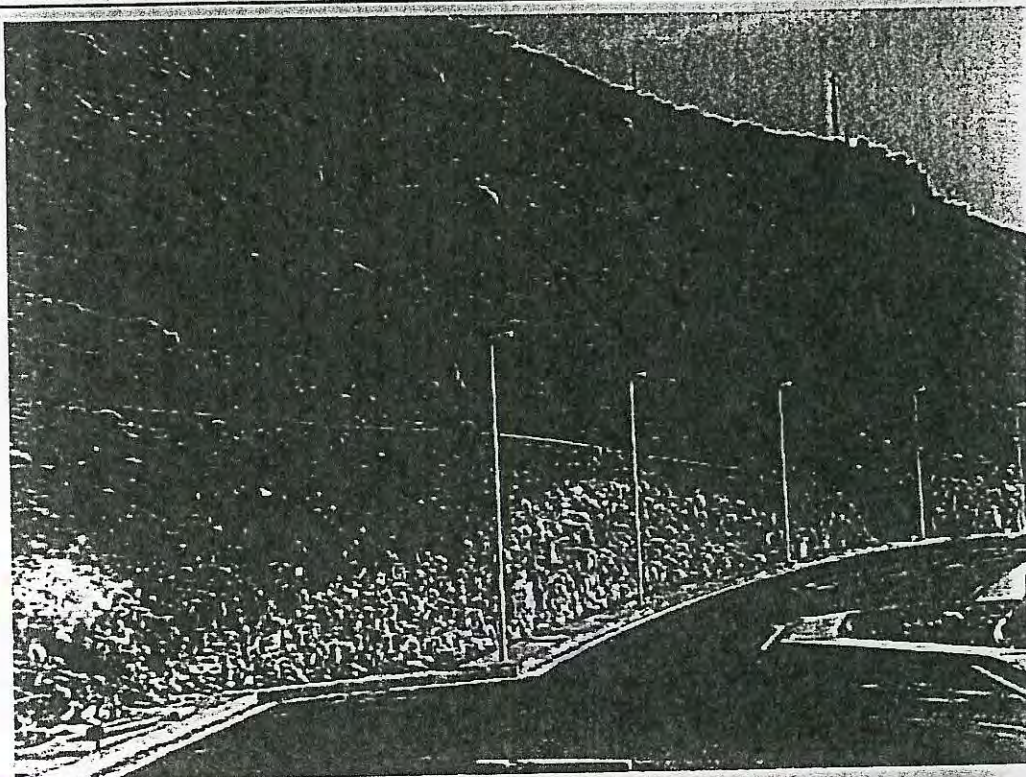

FOTOGRAFIA

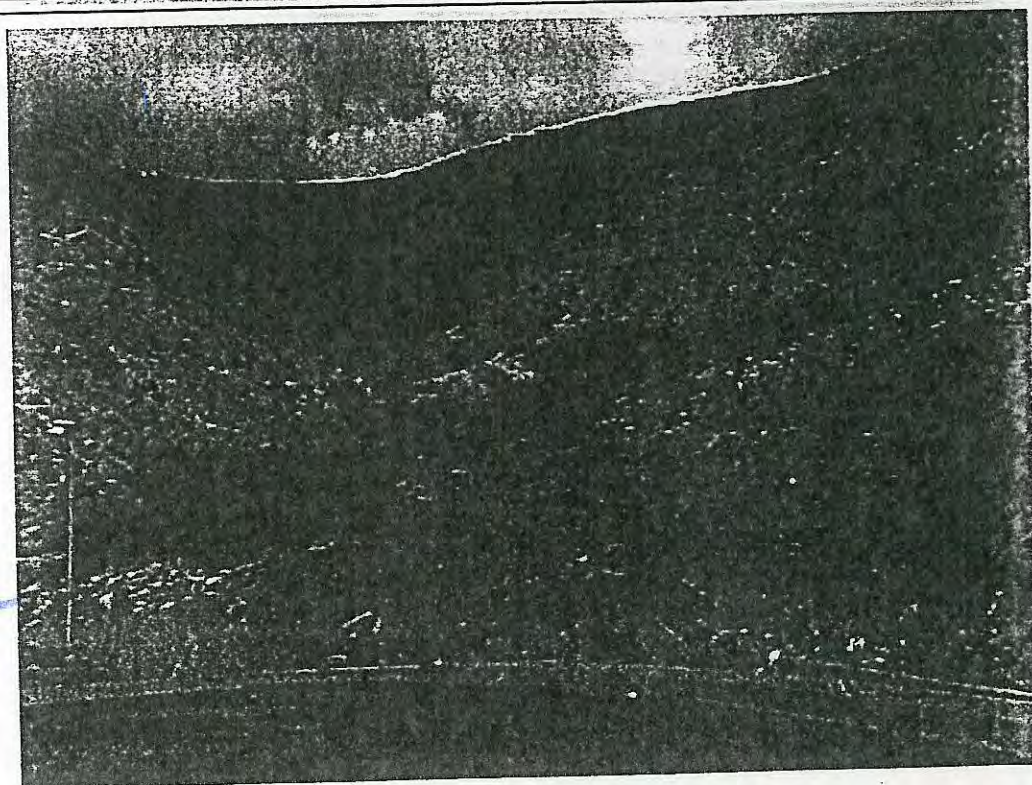



ILUSTRE AYUNTAMIENTO DE MOGÁN
INVENTARIO GENERAL DE BIENES Y DERECHOS

VALTECNIC


SOCIEDAD DE TASACIÓN

FECHA: OCTUBRE 2003



EPIGRAFE 1º.- BIENES INMUEBLES TERRENOS

Nº INVENTARIO

1.2.00035.05

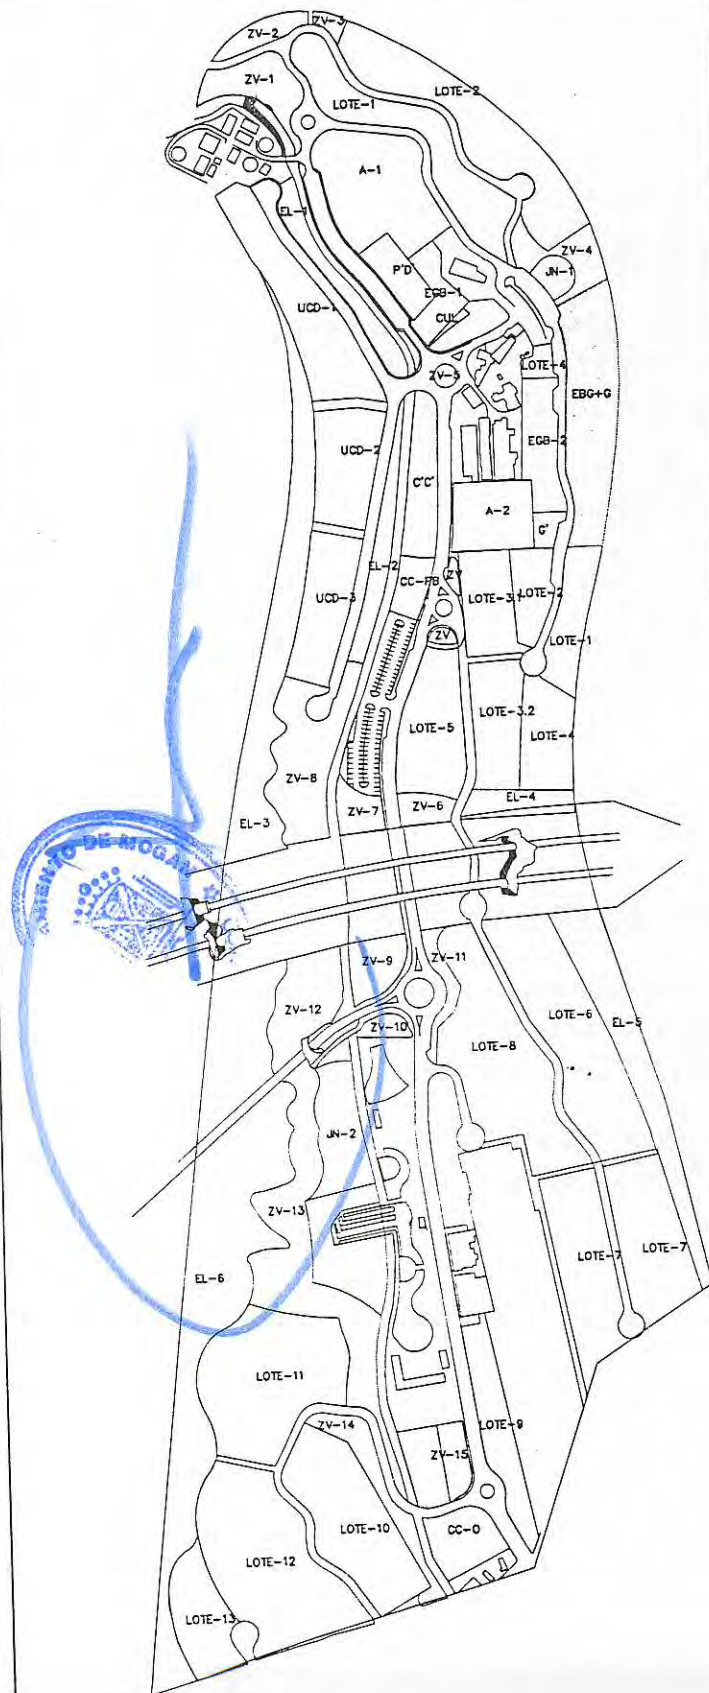

ESCALA GRAFICA

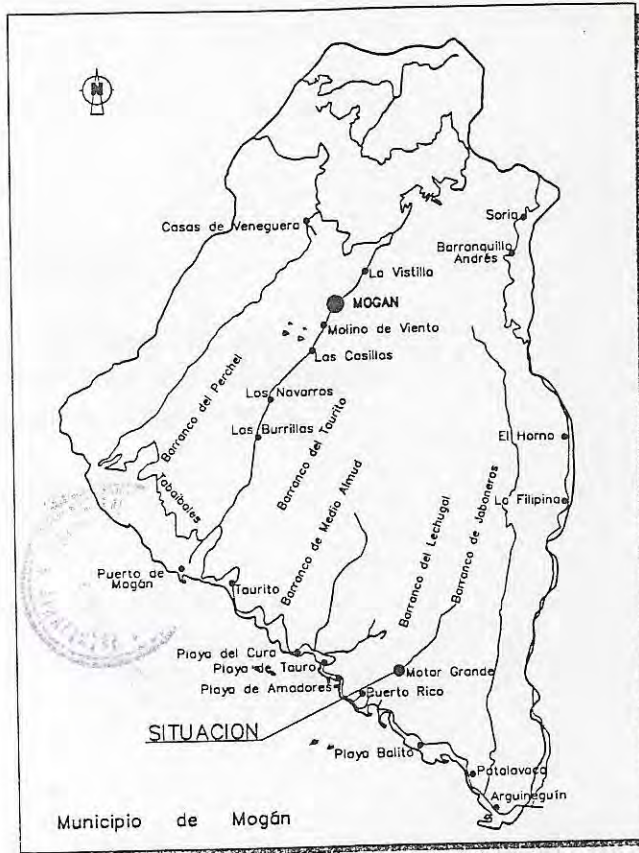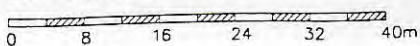

PARCELA EGB+G DEL PLAN PARCIAL VALLE DE PUERTO RICO

PLANO: SITUACIÓN

ESCALA: 1/8000



ILUSTRE AYUNTAMIENTO DE MOGAN
INVENTARIO GENERAL DE BIENES Y DERECHOS

VALTECNIC
SOCIEDAD DE TASACION

FECHA OCTUBRE 2003

EPIGRAFE 1º.- BIENES INMUEBLES TERRENOS

Nº INVENTARIO **1.2.00036.05**

nº Orden

HOJA 1/

IDENTIFICACION

DENOMINACION

PARCELA EGB-2 DEL PLAN PARCIAL VALLE DE PUERTO RICO. POLIGONO 30' DE LAS NNSS

LOCALIZACION/PARAJE

CALLE G DEL P.P VALLE PUERTO RICO, MOTOR GRANDE, POLIGONO 30'

NATURALEZA

PATRIMONIAL

CODIGO CONTAB.

2000

NATURALEZA CATASTRAL
RÚSTICA

POLIGONO

MANZANA

PARCELA

**DATOS
LEGALES**

FORMA DE ADQUISICION
POR ATRIBUCIÓN DE LA LEY

FECHA DE ADQUISICION
9 / 6 / 1.999

NOTARIA

TITULO DE DOMINIO

PLAN APROBADO POR COMISION ORDENACION DEL TERRITORIO Y MEDIO AMBIENTE
DE CANARIAS

REGISTRO DE LA PROPIEDAD DE.-

FECHA INSCRIPCION
/ /

TOMO

LIBRO

FOLIO

FINCA

INSCRIPCION

PLANEAMIENTO
NNSS 17 / 11 / 1.987

SITUACION URBANISTICA
S.A.U., P.P. VALLE DE PUERTO RICO, EQUIPAMIENTO PUBLICO

DERECHOS REALES A FAVOR
NO TIENE

DERECHOS REALES QUE GRAVAN
NO TIENE

DERECHOS PERSONALES
NO TIENE

RENTAS PRODUCIDAS
NO TIENE

SUELO

SUPERFICIE DE ESCRITURA
5.000,00 m²

SUPERFICIE CATASTRAL

SUPERFICIE REAL
5.000,00 m²

NORTE.- PARCELA DE SUELO URBANIZABLE LOTE 4'

SUR.- PARCELA PARA EQUIPAMIENTO PUBLICO G', PROPIEDAD MUNICIPAL

ESTE.- CALLE C

OESTE.- PARCELA A2 DE SUELO EDIFICABLE Y PR3

ALUMBRADO SUFICIENTE
ELECTRIC. SUFICIENTE

AGUA SUFICIENTE
VIALES SUFICIENTE

JARDIN INEXISTENTE
SANEAM. SUFICIENTE

MEJORAS
URBANIZADO.

APROVECHAMIENTO

EDIFICABILIDAD

VALORACION

COSTE DE ADQUISICION
0,00 €

COSTE INVERSIONES
0,00 €

VALOR CATASTRAL
0,00 €

VALOR DE MERCADO
1.600.000,00

OBSERVACIONES

PARCELA NO REGISTRADA, SEGREGADA DE LA FINCA REGISTRAL 10742 INSCRITA EN EL REGISTRO DE MOGAN EN EL TOMO 709, LIBRO 81 FOLIO 183.
SEGUN CONVENIO DE FECHA 13/11/1997 SE EXIME AL AYUNTAMIENTO DE LA OBLIGACION LEGAL DE CONTRIBUIR EN LA PROPORCION CORRESPONDIENTE.

**MODIFICACIONES
POSTERIORES
A LA FECHA
DEL
INVENTARIO**

ALTA EN EL INVENTARIO: 10 / 2003

BELLO CORPORACION Y RUBRICA SECRETARIO

**DOCUMENTACION
EXISTENTE**

**SIGNATURA
DEL ARCHIVO**



ILUSTRE AYUNTAMIENTO DE MOGAN
INVENTARIO GENERAL DE BIENES Y DERECHOS

VALTECNIC
SOCIEDAD DE TABACION

FECHA **OCTUBRE 2.003**


EPIGRAFE 1º.- BIENES INMUEBLES TERRENOS

Nº INVENTARIO **1.2.00036.05**


nº Orden

HOJA 2/

FOTOGRAFIA

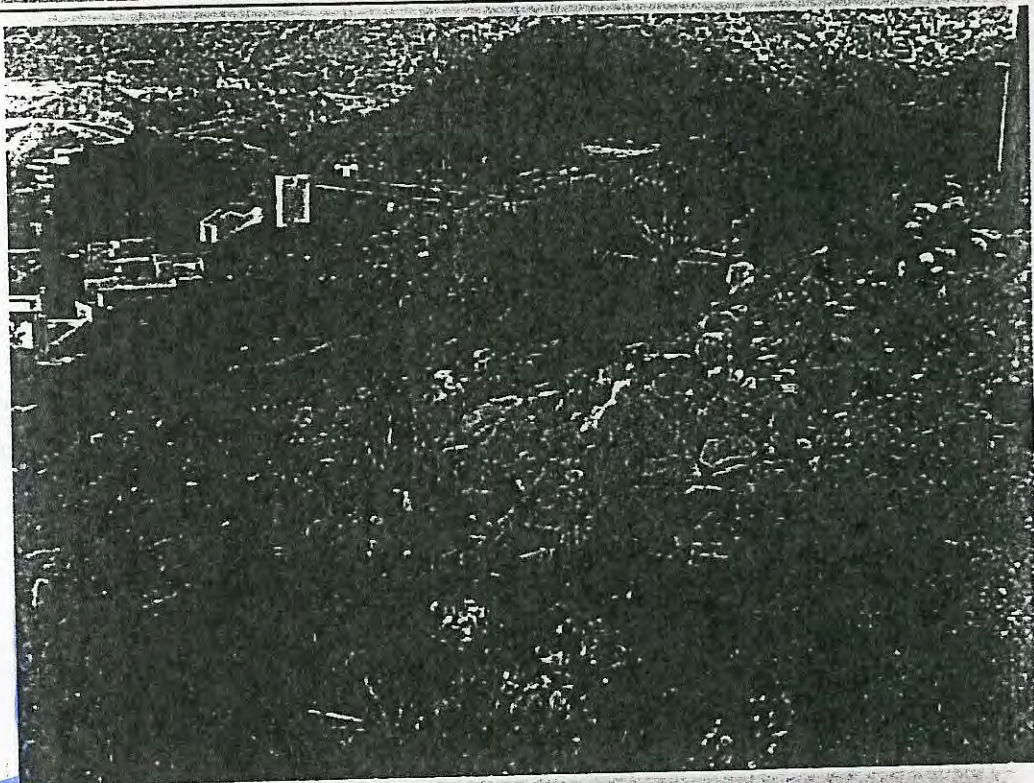

FOTOGRAFIA

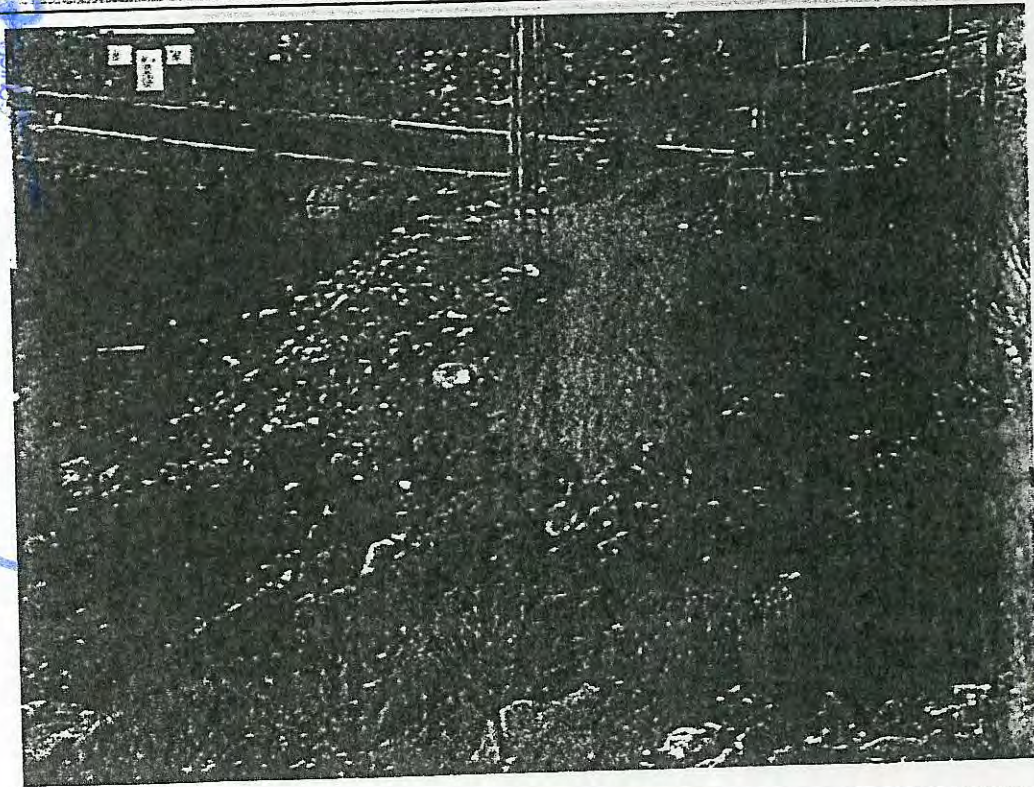



ILUSTRE AYUNTAMIENTO DE MOGÁN

INVENTARIO GENERAL DE BIENES Y DERECHOS

VALTECNIC

SOCIEDAD DE TASACION

FECHA: OCTUBRE 2003



EPIGRAFE 1º.- BIENES INMUEBLES TERRENOS

Nº INVENTARIO

1.2.00036.05



ESCALA GRAFICA

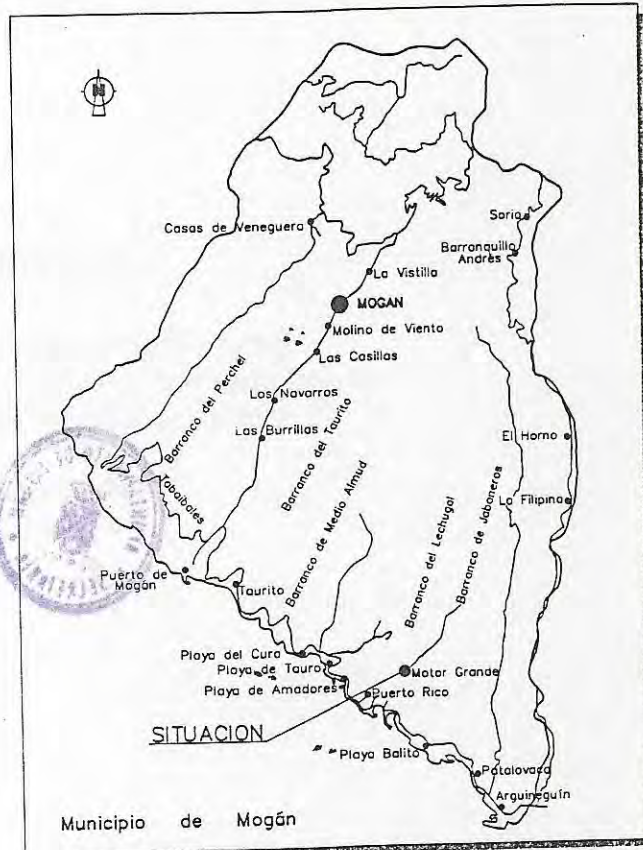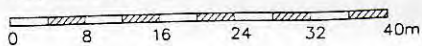

SITUACION

Municipio de Mogán

PARCELA EGB-2 DEL PLAN PARCIAL VALLE DE PUERTO RICO

PLANO: SITUACIÓN

ESCALA: 1/8000



VALTECNIC
SOCIEDAD DE TASACION
FECHA OCTUBRE 2003

N° INVENTARIO

1.2.00036.05



PLANO: EMPLAZAMIENTO

SUPERFICIE PARCELA: 5000.00 m²

ESCALA: 1/4000



ILUSTRE AYUNTAMIENTO DE MOGAN

INVENTARIO GENERAL DE BIENES Y DERECHOS

VALTECNIC
SOCIEDAD DE TASACION

FECHA OCTUBRE 2.003

EPIGRAFE 1º.- BIENES INMUEBLES TERRENOS

Nº INVENTARIO **1.2.00037.05**

nº Orden

HOJA 1/1

IDENTIFICACION

DENOMINACION
PARCELA G DEL PLAN PARCIAL VALLE DE PUERTO RICO. POLIGONO 30' DE LAS NNSS

LOCALIZACION/PARAJE
CALLE G DEL P.P VALLE PUERTO RICO, MOTOR GRANDE, POLIGONO 30'

NATURALEZA
PATRIMONIAL

CODIGO CONTABLE
2000

NATURALEZA CATASTRAL
RÚSTICA

POLIGONO

MANZANA

PARCELA

DATOS LEGALES

FORMA DE ADQUISICION
POR ATRIBUCIÓN DE LA LEY

FECHA DE ADQUISICION
9 / 6 / 1.999

NOTARIA

TITULO DE DOMINIO
PLAN APROBADO POR COMISION ORDENACION DEL TERRITORIO Y MEDIO AMBIENTE
DE CANARIAS

REGISTRO DE LA PROPIEDAD DE.-

FECHA INSCRIPCION
/ /

TOMO

LIBRO

FOLIO

FINCA

INSCRIPCIO

PLANEAMIENTO
NNSS 17 / 11 / 1.987

SITUACION URBANISTICA
S.A.U., P.P. VALLE DE PUERTO RICO, EQUIPAMIENTO PUBLICO

DERECHOS REALES A FAVOR
NO TIENE

DERECHOS REALES QUE GRAVAN
NO TIENE

DERECHOS PERSONALES
NO TIENE

RENTAS PRODUCIDAS
NO TIENE

SUELO

SUPERFICIE DE ESCRITURA
1.000,00 m²

SUPERFICIE CATASTRAL

SUPERFICIE REAL
1.000,00

NORTE.- PARCELA PARA EQUIPAMIENTO PUBLICO E'G'B'-2 PROPIEDAD MUNICIPAL

SUR.- VIAL PEATONAL 7

ESTE.- CALLE C

OESTE.- PARCELA A2 DE SUELO EDIFICABLE

ALUMBRADO SUFICIENTE
ELECTRIC. SUFICIENTE

AGUA SUFICIENTE
VIALES SUFICIENTE

JARDIN INEXISTENTE
SANEAM. SUFICIENTE

MEJORAS
URBANIZADO.

APROVECHAMIENTO

EDIFICABILIDAD

VALORACION

COSTE DE ADQUISICION
0,00 €

COSTE INVERSIONES
0,00 €

VALOR CATASTRAL
0,00 €

VALOR DE MERCADO
320.000,00

OBSERVACIONES

PARCELA NO REGISTRADA, SEGREGADA DE LA FINCA REGISTRAL 10742 INSCRITA EN EL REGISTRO DE MOGAN EN EL TOMO 709, LIBRO 81 FOLIO 183.
SEGUN CONVENIO DE FECHA 13/11/1997 SE EXIME AL AYUNTAMIENTO DE LA OBLIGACION LEGAL DE CONTRIBUIR EN LA PROPORCION CORRESPONDIENTE.

MODIFICACIONES POSTERIORES A LA FECHA DEL INVENTARIO

ALTA EN EL INVENTARIO: 10 / 2

SELLO CORPORACION Y RUBRICA SECRETARIA

DOCUMENTACION
EXISTENTE

SIGNATURA
DEL ARCHIVO



ILUSTRE AYUNTAMIENTO DE MOGAN
INVENTARIO GENERAL DE BIENES Y DERECHOS

VALTECNIC
SOCIEDAD DE TABACION

FECHA **OCTUBRE 2003**


EPIGRAFE 1º.- BIENES INMUEBLES TERRENOS

Nº INVENTARIO **1.2.00037.05**


nº Orden

HOJA 2/2

FOTOGRAFIA

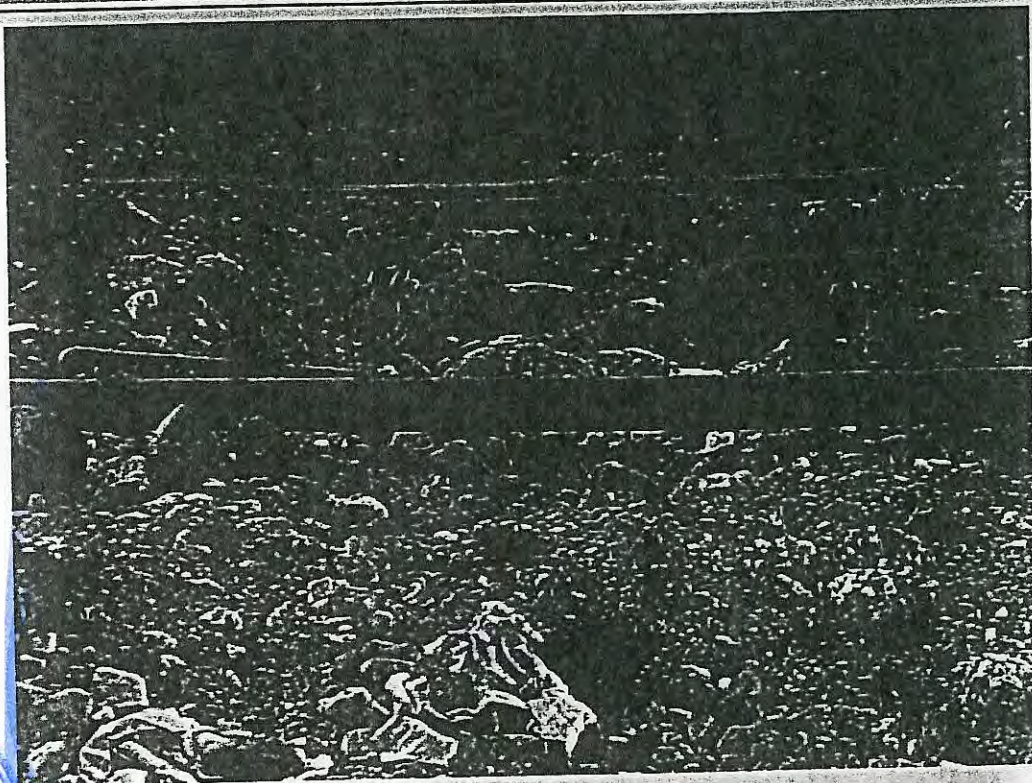

FOTOGRAFIA

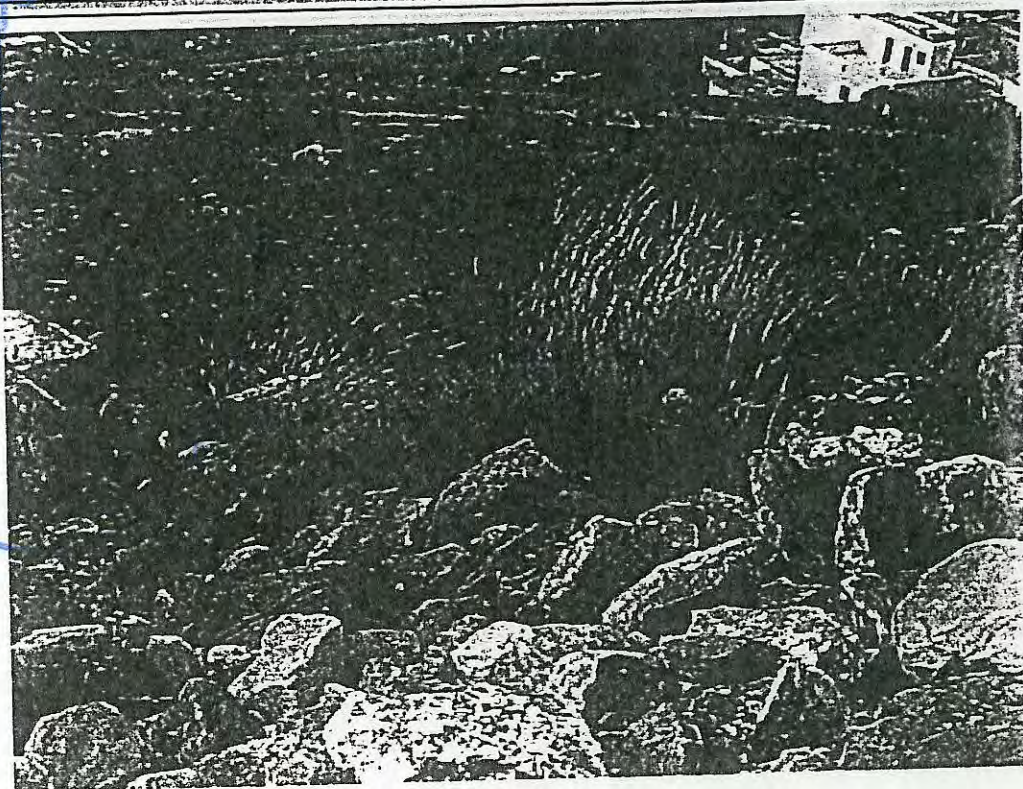



ILUSTRE AYUNTAMIENTO DE MOGÁN

INVENTARIO GENERAL DE BIENES Y DERECHOS

VALTECNIC
SOCIEDAD DE TASACION

FECHA: OCTUBRE 2003



EPIGRAFE 1º.- BIENES INMUEBLES TERRENOS

Nº INVENTARIO

1.2.00037.05



ESCALA GRAFICA

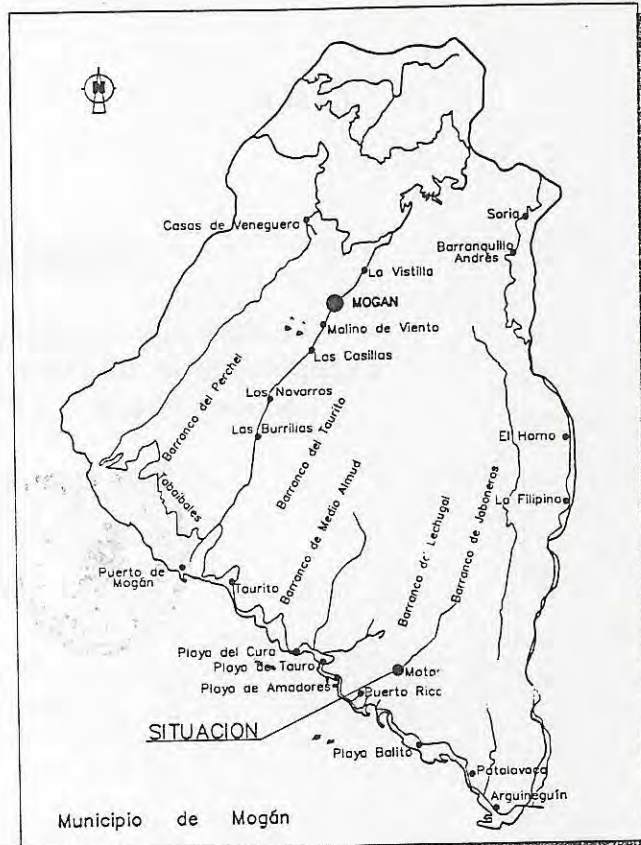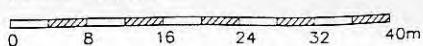

SITUACION

Municipio de Mogán

PARCELA G' DEL PLAN PARCIAL VALLE DE PUERTO RICO

PLANO: SITUACIÓN

ESCALA: 1/8000



ILUSTRE AYUNTAMIENTO DE MOGAN

INVENTARIO GENERAL DE BIENES Y DERECHOS

VALTECNIC

SOCIEDAD DE TASACION

FECHA: OCTUBRE 2003


EPIGRAFE 1º.- BIENES INMUEBLES TERRENOS

Nº INVENTARIO

1.2.00037.05



ESCALA GRAFICA

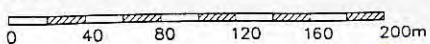

PARCELA G' DEL PLAN PARCIAL VALLE DE PUERTO RICO

PLANO: EMPLAZAMIENTO

SUPERFICIE PARCELA: 1000.00 m²

ESCALA: 1/4000



ILUSTRE AYUNTAMIENTO DE MOGAN

INVENTARIO GENERAL DE BIENES Y DERECHOS

VALTECNIC
SOCIEDAD DE TASACION

FECHA OCTUBRE 2.003

EPIGRAFE 1º.- BIENES INMUEBLES TERRENOS

Nº INVENTARIO 1.2.00038.05

nº Orden

HOJA 1/2

IDENTIFICACION

DENOMINACION
PARCELA CUL DEL PLAN PARCIAL VALLE DE PUERTO RICO. POLIGONO 30' DE LAS NNSS

LOCALIZACION/PARAJE
ROTONDA DE MOTOR GRANDE, P.P VALLE PUERTO RICO, MOTOR GRAN

NATURALEZA
PATRIMONIAL

CODIGO CONTABLE
2000

NATURALEZA CATASTRAL
RÚSTICA

POLIGONO

MANZANA

PARCELA

DATOS LEGALES

FORMA DE ADQUISICION
POR ATRIBUCIÓN DE LA LEY

FECHA DE ADQUISICION
9 / 6 / 1.999

NOTARIA

TITULO DE DOMINIO
PLAN APROBADO POR COMISION ORDENACION DEL TERRITORIO Y MEDIO AMBIENTE
DE CANARIAS

REGISTRO DE LA PROPIEDAD DE-

FECHA INSCRIPCION
11

TOMO

LIBRO

FOLIO

FINCA

INSCRIPCION

PLANEAMIENTO
NNSS 17 / 11 / 1.987

SITUACION URBANISTICA
S.A.U., P.P. VALLE DE PUERTO RICO, EQUIPAMIENTO PUBLICO

DERECHOS REALES A FAVOR
NO TIENE

DERECHOS REALES QUE GRAVAN
NO TIENE

DERECHOS PERSONALES
NO TIENE

RENTAS PRODUCIDAS
NO TIENE

SUELO

SUPERFICIE DE E. URBANA
260,00 m²

SUPERFICIE CATASTRAL

SUPERFICIE REAL
260,00 m

NORTE.- COLEGIO PUBLICO MOTOR GRANDE (PARCELA E'G'B'- 1 DEL PLAN PARCIAL) PROPIEDAD MUNICIPAL
SUR.- ZONA VERDE Nº 5, PROPIEDAD MUNICIPAL
ESTE.- ZONA VERDE Nº 5, PROPIEDAD MUNICIPAL
OESTE.- ZONA VERDE Nº 5, PROPIEDAD MUNICIPAL

ALUMBRADO INSUFICIENTE
ELECTRIC. SUFICIENTE

AGUA SUFICIENTE
VIALES SUFICIENTE

JARDIN INEXISTENTE
SANEAM. SUFICIENTE

MEJORAS
URBANIZADO

APROVECHAMIENTO

EDIFICABILIDAD

VALORACION

COSTE DE ADQUISICION
0,00 €

COSTE INVERSIONES
0,00 €

VALOR CATASTRAL
0,00 €

VALOR DE MERCADO
83.200,00

OBSERVACIONES

PARCELA NO REGISTRADA, SEGREGADA DE LA FINCA REGISTRAL 10742 INSCRITA EN EL REGISTRO DE MOGAN EN EL TOMO 709, LIBRO 81 FOLIO 183.
SEGUN CONVENIO DE FECHA 13/11/1997 SE EXIME AL AYUNTAMIENTO DE LA OBLIGACION LEGAL DE CONTRIBUIR EN LA PROPORCION CORRESPONDIENTE.
EN PLENO DE 8/8/97 SE APROBO LA CESION DE USO EN PRECARIO, POR UN PLAZO DE 30 AÑOS, DE ESTE SOLAR A LA ASOCIACION DE VECINOS "EL VALLE DE PUERTO RICO", A EFECTOS DE QUE EN DICHO SOLAR SE PUEDA CONSTRUIR UN LOCAL SOCIAL. ACTUALMENTE HAY UNA ESTRUCTURA DE HORMIGON EN CONSTRUCCION.



ILUSTRE AYUNTAMIENTO DE MOGAN
INVENTARIO GENERAL DE BIENES Y DERECHOS

VALTECNIC
SOCIEDAD DE TASACION

FECHA **OCTUBRE 2.003**

EPIGRAFE 1º.- BIENES INMUEBLES TERRENOS

Nº INVENTARIO **1.2.00038.05**

nº Orden **CONTINUACION**

OBSERVACIONES
CONTINUACION



MODIFICACIONES
POSTERIORES
A LA FECHA
DEL
INVENTARIO

ALTA EN EL INVENTARIO: 10 / 200

SELLO CORPORACION Y RUBRICA SECRETAR

DOCUMENTACION
EXISTENTE

SIGNATURA
DEL ARCHIVO



ILUSTRE AYUNTAMIENTO DE MOGAN
INVENTARIO GENERAL DE BIENES Y DERECHOS

VALTECNIC
SOCIEDAD DE TASACION

FECHA **OCTUBRE 2.003**


EPIGRAFE 1º.- BIENES INMUEBLES TERRENOS

Nº INVENTARIO **1.2.00038.05**


nº Orden

HOJA 2/2

FOTOGRAFIA

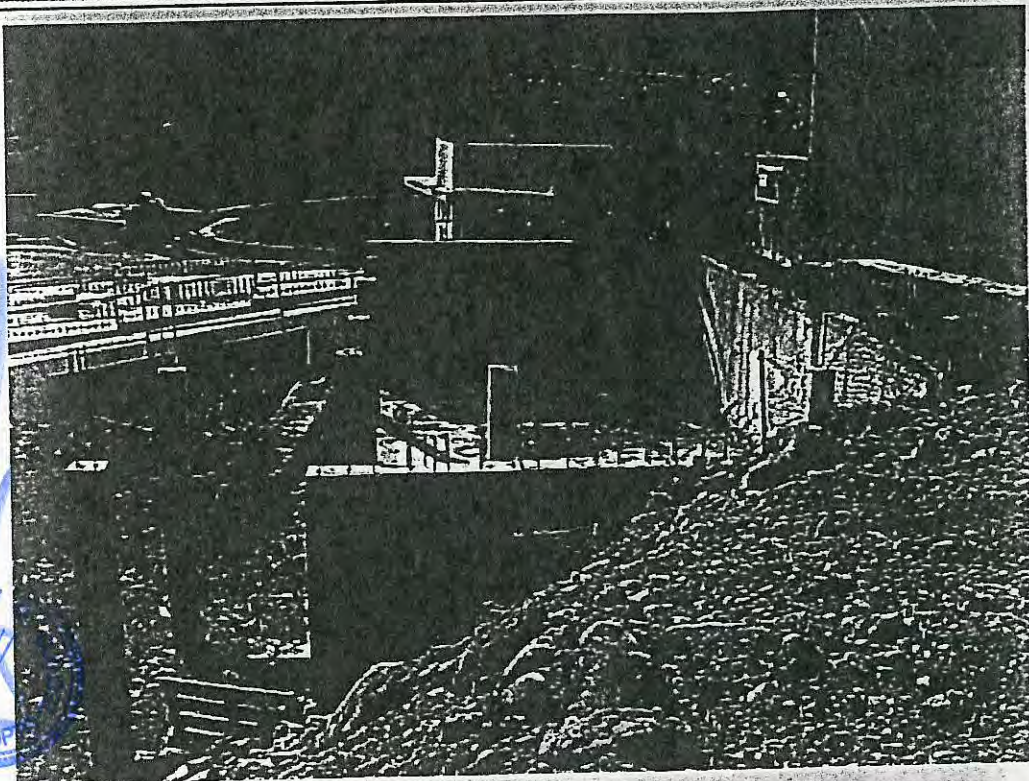

FOTOGRAFIA

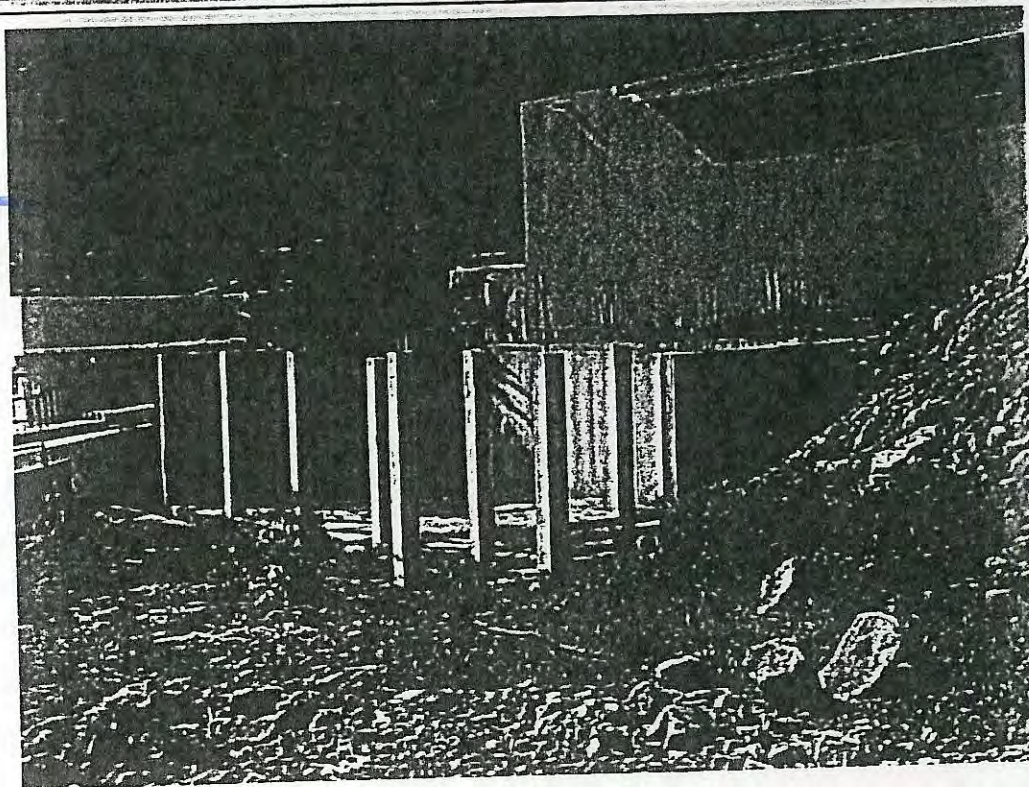






VALTECNIC
SOCIEDAD DE TASACION
FECHA OCTUBRE 2003

EPIGRAFE 1º.- BIENES INMUEBLES TERRENOS

N° INVENTARIO

1.2.00038.05

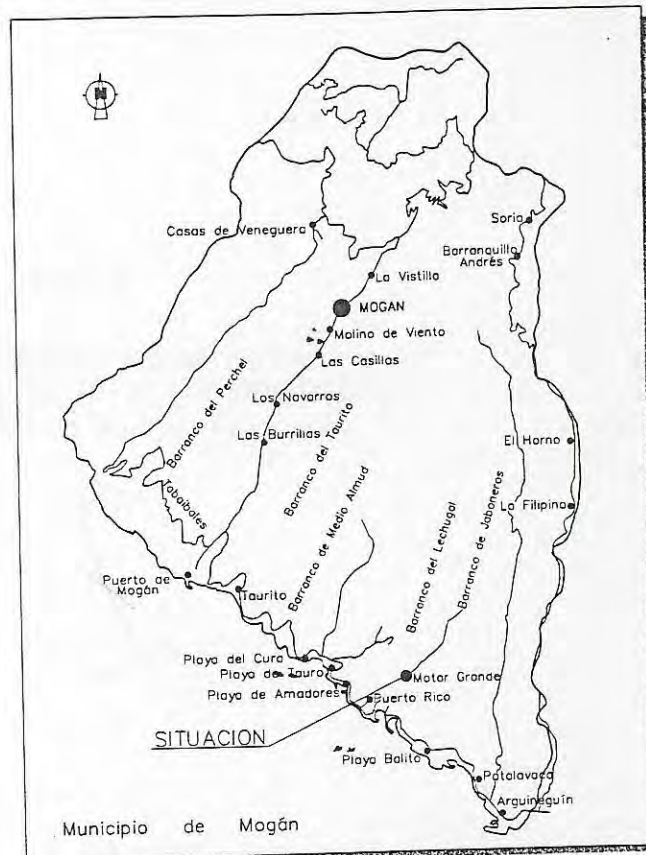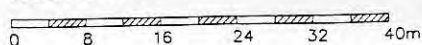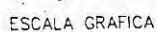

PARCELA CUL DEL PLAN PARCIAL VALLE DE PUERTO RICO

PLANO: SITUACIÓN

ESCALA: 1/8000



ILTRE. AYUNTAMIENTO DE MOGÁN

DPTO. SECRETARIA/PLENOS
REF: ASN/pq

DON ANGEL SUTIL NESTA, SECRETARIO GENERAL PROVISIONAL DEL AYUNTAMIENTO DE MOGAN (LAS PALMAS).

CERTIFICO: Que el Pleno Municipal, en sesión extraordinaria celebrada el día 07 de noviembre de 2.003, adoptó, entre otros, el siguiente acuerdo:

“TERCERO.- FORMALIZACIÓN DE CESIÓN DE TERRENOS AL AYUNTAMIENTO EN LOS POLÍGONOS 30 Y 30’ DEL PLAN PARCIAL DEL VALLE DE PUERTO RICO, DEFINIDOS EN LAS NORMAS SUBSIDIARIAS DE ESTE AYUNTAMIENTO.

El Pleno ratifica por unanimidad de los miembros asistentes la inclusión en el orden del día por motivos de urgencia del asunto epigrafiado en los términos establecidos en el artículo 82.3 del ROF.

De orden de la Presidencia se da cuenta al Pleno del expediente que se tramita en este Ayuntamiento, relativo a la “Formalización de Cesión de Terrenos a este Ayuntamiento en los Polígonos 30 y 30’ del Plan Parcial del Valle de Puerto Rico” a instancia de D. Miguel Roca Suárez, en representación de Puerto Rico, S.A., según su escrito de fecha 24 de febrero de 2.003, -R.E. nº1.994.

Considerando que mediante Providencia de la Alcaldía Nº 93/2003, de fecha 08.07.03, se dispone que se efectúe tasación pericial individualizada de cada parcela objeto de cesión, realizándose la misma con fecha 12.11.03 a través de certificado de tasación realizado por el arquitecto Don Fernando González Peña.

Considerando que el Técnico municipal con fecha 17.10.03 informó desfavorablemente el expediente de formalización de cesiones de suelo correspondiente a dotaciones y aprovechamiento medio de las actuaciones urbanísticas “Modificación del Plan Parcial Puerto Rico (VI y VII fases)”, “Plan Parcial de Amadores” y “Plan Parcial Valle de Puerto Rico”, hasta tanto no se complete las cesiones del equipamiento social, señalado en el último párrafo del considerando 2.2 y se complete el déficit del 10% de aprovechamiento medio, cuantificado en el considerando 2.4 (3.606 m² de superficie edificable).

Considerando que por escrito presentado por Don Manuel Roca Suárez, - R.E. nº11.221, de fecha 04.11.03-, se aporta documentación complementaria al objeto de subsanar lo expuesto en el informe técnico mencionado en el apartado anterior.

Considerando que con fecha 06.11.03 por el técnico municipal se informa favorablemente el expediente con los siguientes condicionantes:

a.- Todas las parcelas cedidas en el Plan Parcial Valle de Puerto Rico, deberá tener la condición de solar (apartado 1.3.2 del Anexo del T.R.-L.O.T.E.N.C.), dentro del Plan de Etapas definido en el mismo. Todas las cesiones deberán estar libres de cargas o/y gravámenes.

b.- Deberá anexionarse al documento urbanístico, reseña o ficha de la parcela T (centro ecuménico) en el polígono 30 del Plan Parcial Valle de Puerto Rico, así como las cesiones obligatorias y gratuitas (art. 46.3.a) del Reglamento de Gestión Urbanística) de red viaria y aparcamiento, zonas verdes y/o espacios libres y dotaciones públicas en el Plan Parcial de Amadores, al objeto de materializar todas las cesiones del citado Plan Parcial. Asimismo documentarse las cesiones de uso comercial ya pactadas bajo la Avenida de la Playa de Amadores, objeto de concesión otorgada por Orden Ministerial de 03 de octubre de 1.988 (Ministerio de Obras Públicas y Urbanismo).

Abierto el turno de intervenciones el técnico municipal explica pormenorizadamente el expediente y el informe obrante en el mismo.

El Sr. Concejal del PSOE pregunta sobre determinados puntos del informe técnico, que le fueron aclarados por el propio técnico.

En su virtud, el Pleno municipal por unanimidad de sus catorce miembros presentes, adopta el siguiente acuerdo:

Primero.- Aceptar las cesiones de suelo correspondiente a dotaciones y aprovechamiento medio de las actuaciones urbanísticas "Modificación del Plan Parcial Puerto Rico (VI y VII fases), "Plan Parcial Amadores" y "Plan Parcial Valle de Puerto Rico", con los condicionantes expuestos en el informe técnico de fecha 06.11.03 que obra en el expediente.

Segundo.- Facultar al Sr. Alcalde Presidente para que en nombre y representación de Este Ilustre Ayuntamiento suscriba la correspondiente escritura pública.

Y para que así conste y surta los efectos oportunos, expedido la presente certificación de orden y con el visto bueno del Sr. Alcalde-Presidente, en aplicación de lo dispuesto en los artículos 144 de la Ley Territorial 14/1990 y 205 del Reglamento de Organización Funcionamiento y Régimen Jurídico de las Entidades Locales, en Mogán, a cinco de febrero de dos mil cuatro.

VºBº
El Alcalde-Presidente,

