


EL PRESENTE DOCUMENTO ES COPIA DE SU ORIGINAL DEL QUE ES AUTOR SERGIO ALVAREZ LEON arquitecto, SU UTILIZACION TOTAL O PARCIAL, ASI COMO DE CUALQUIER REPRODUCCION O CESION A TERCEROS, REQUERIRA LA PREVIA AUTORIZACION EXPRESA DE SU AUTOR QUEMANDO EN TODO CASO PROHIBIENDO CUALQUIER MODIFICACION UNILATERAL DEL MISMO.

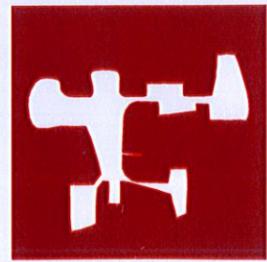

Colegiado n° 2.480

ARQUITECTO
SERGIO ALVAREZ LEON

ESTUDIO DE DETALLE


PARCELA
6' -9' Y 31' -38'
LOMA DOS

SITUACIÓN
Parcela 6' -9' y 31' -38'
Avd. Mencey y C/ Naya
LOMA DOS, Arguineguín, Mogán

PROPIETARIO
Syden Bygg Mogán S.L.

FECHA
9 Septiembre 2018

OCUPACIÓN PLANTA PRIMERA BAJO RASANTE

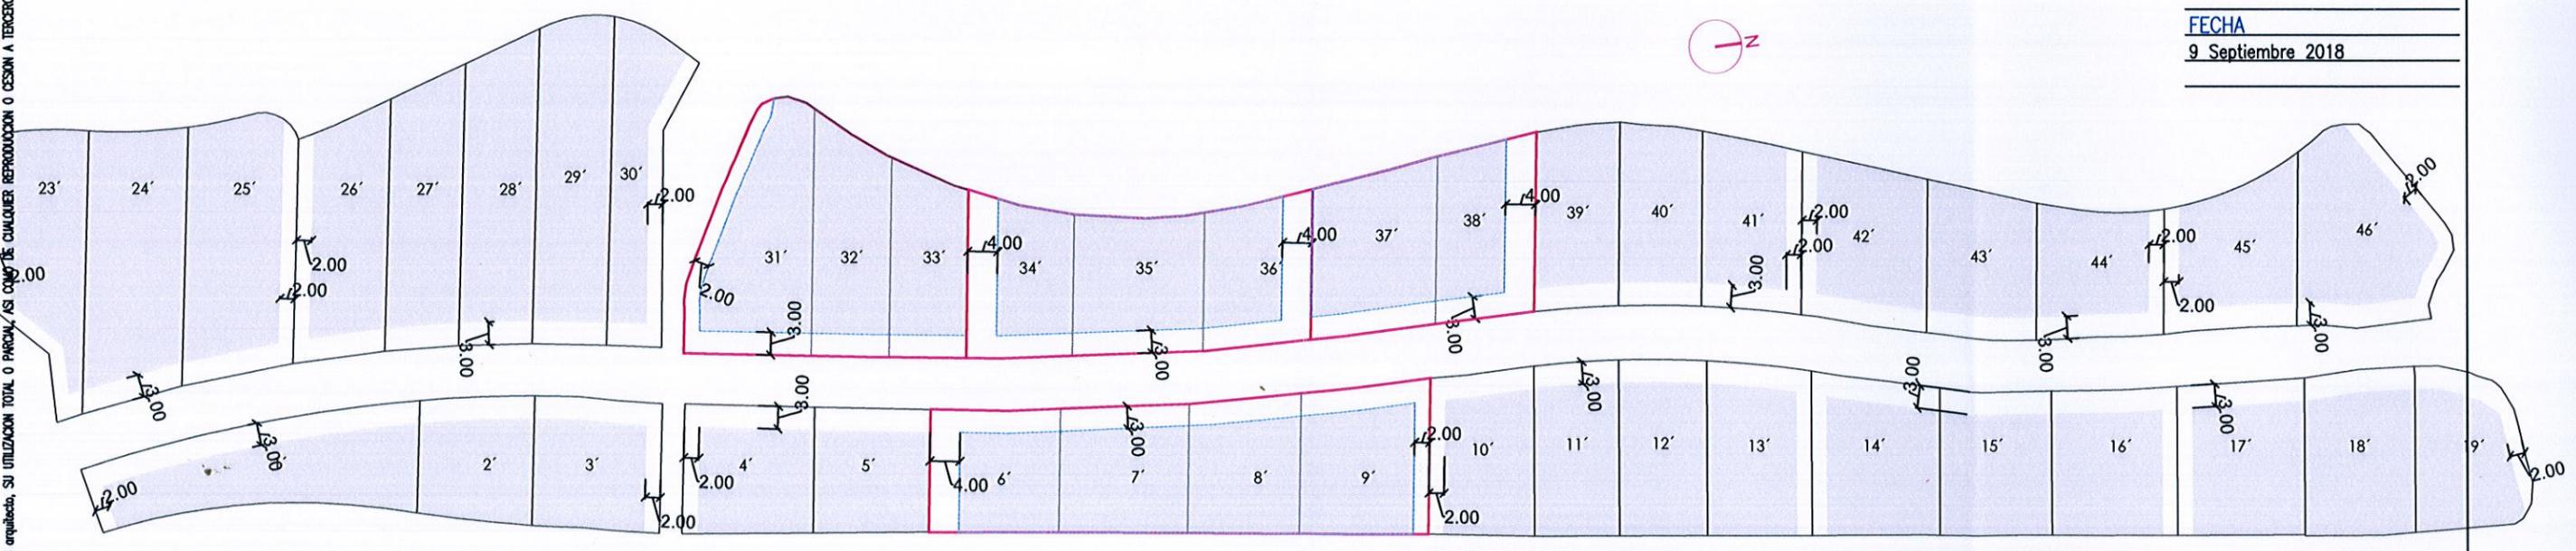

TÍTULO
SUPERFICIE OCUPABLE
PLANTA PRIMERA
BAJO RASANTE

ESCALA
1/850

11
N° DEL PLANO