



**ENVOLVENTE TOTAL PLANTA BAJA  
MAX OCUPACION**

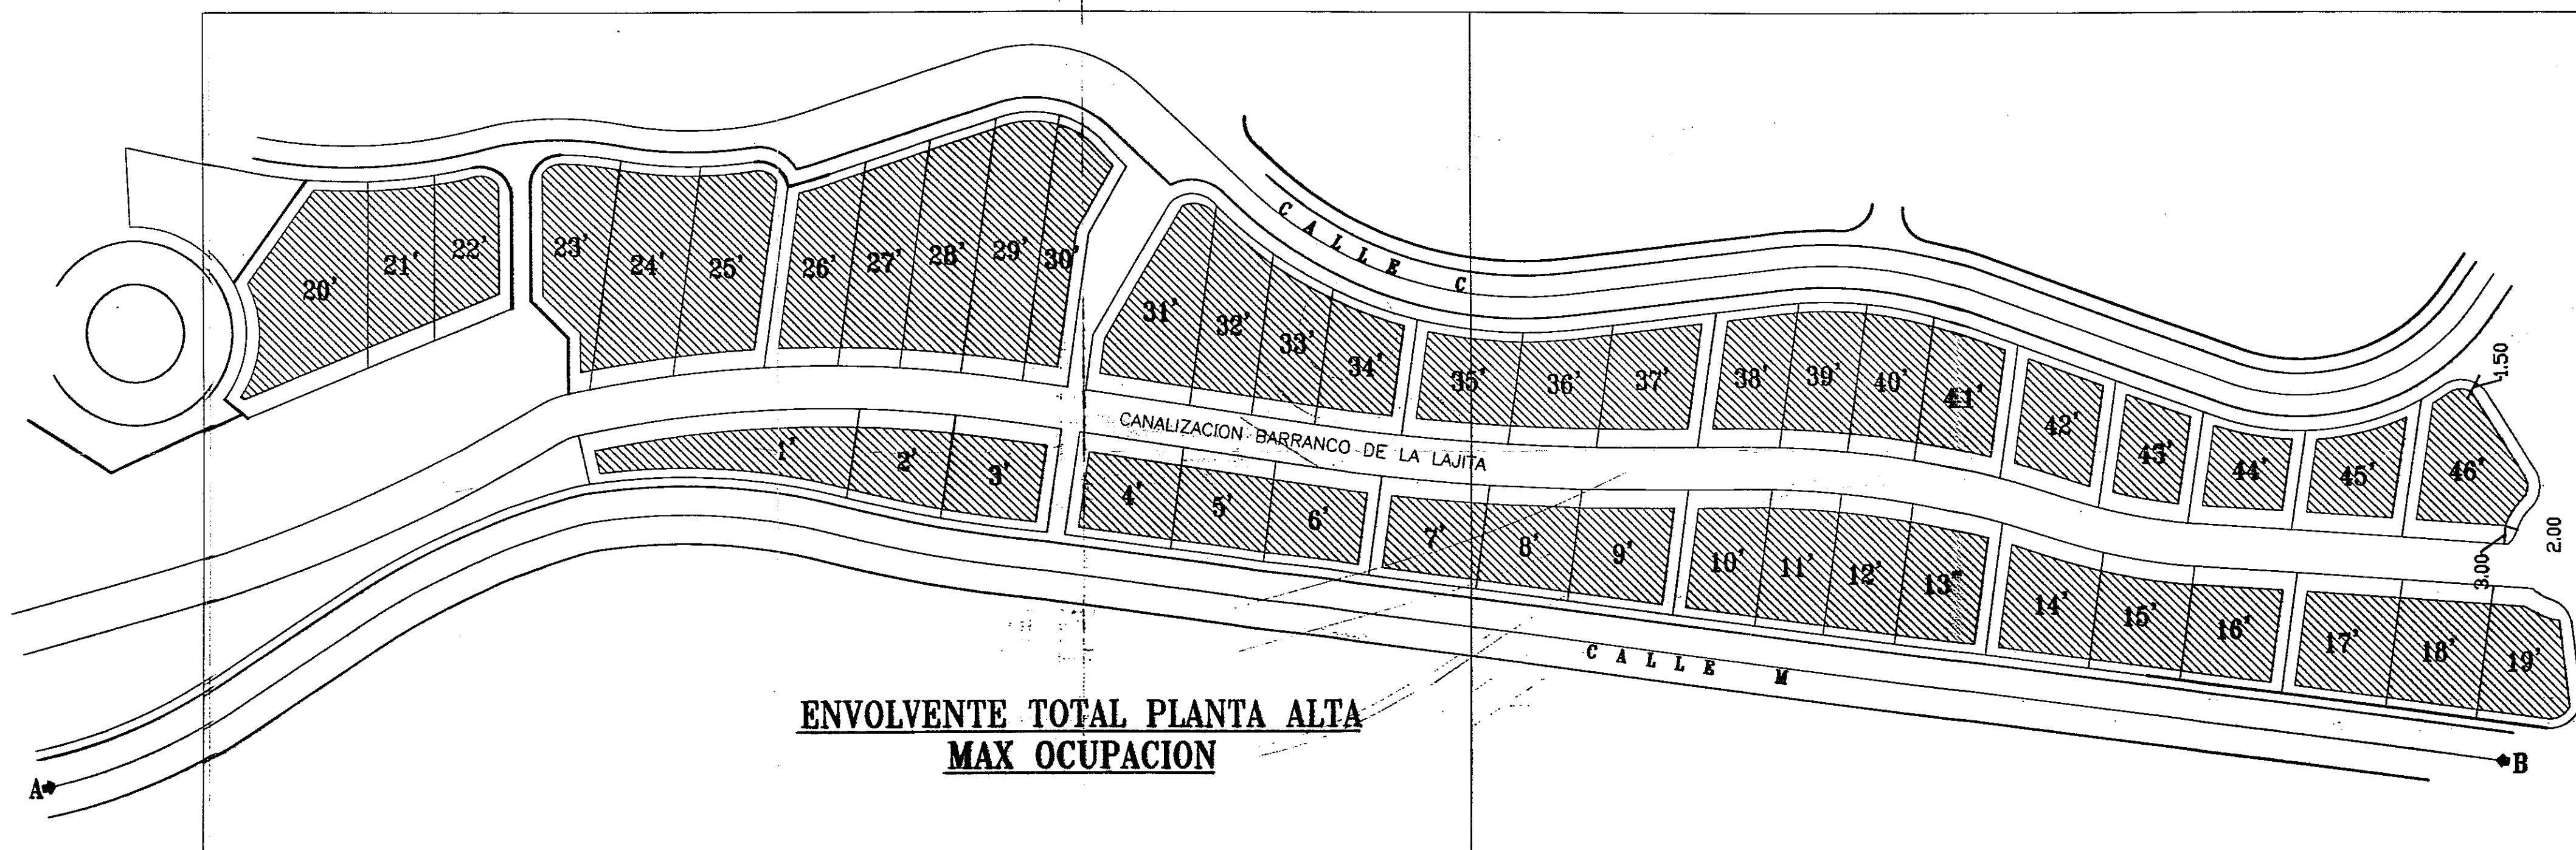

**ENVOLVENTE TOTAL PLANTA ALTA  
MAX OCUPACION**

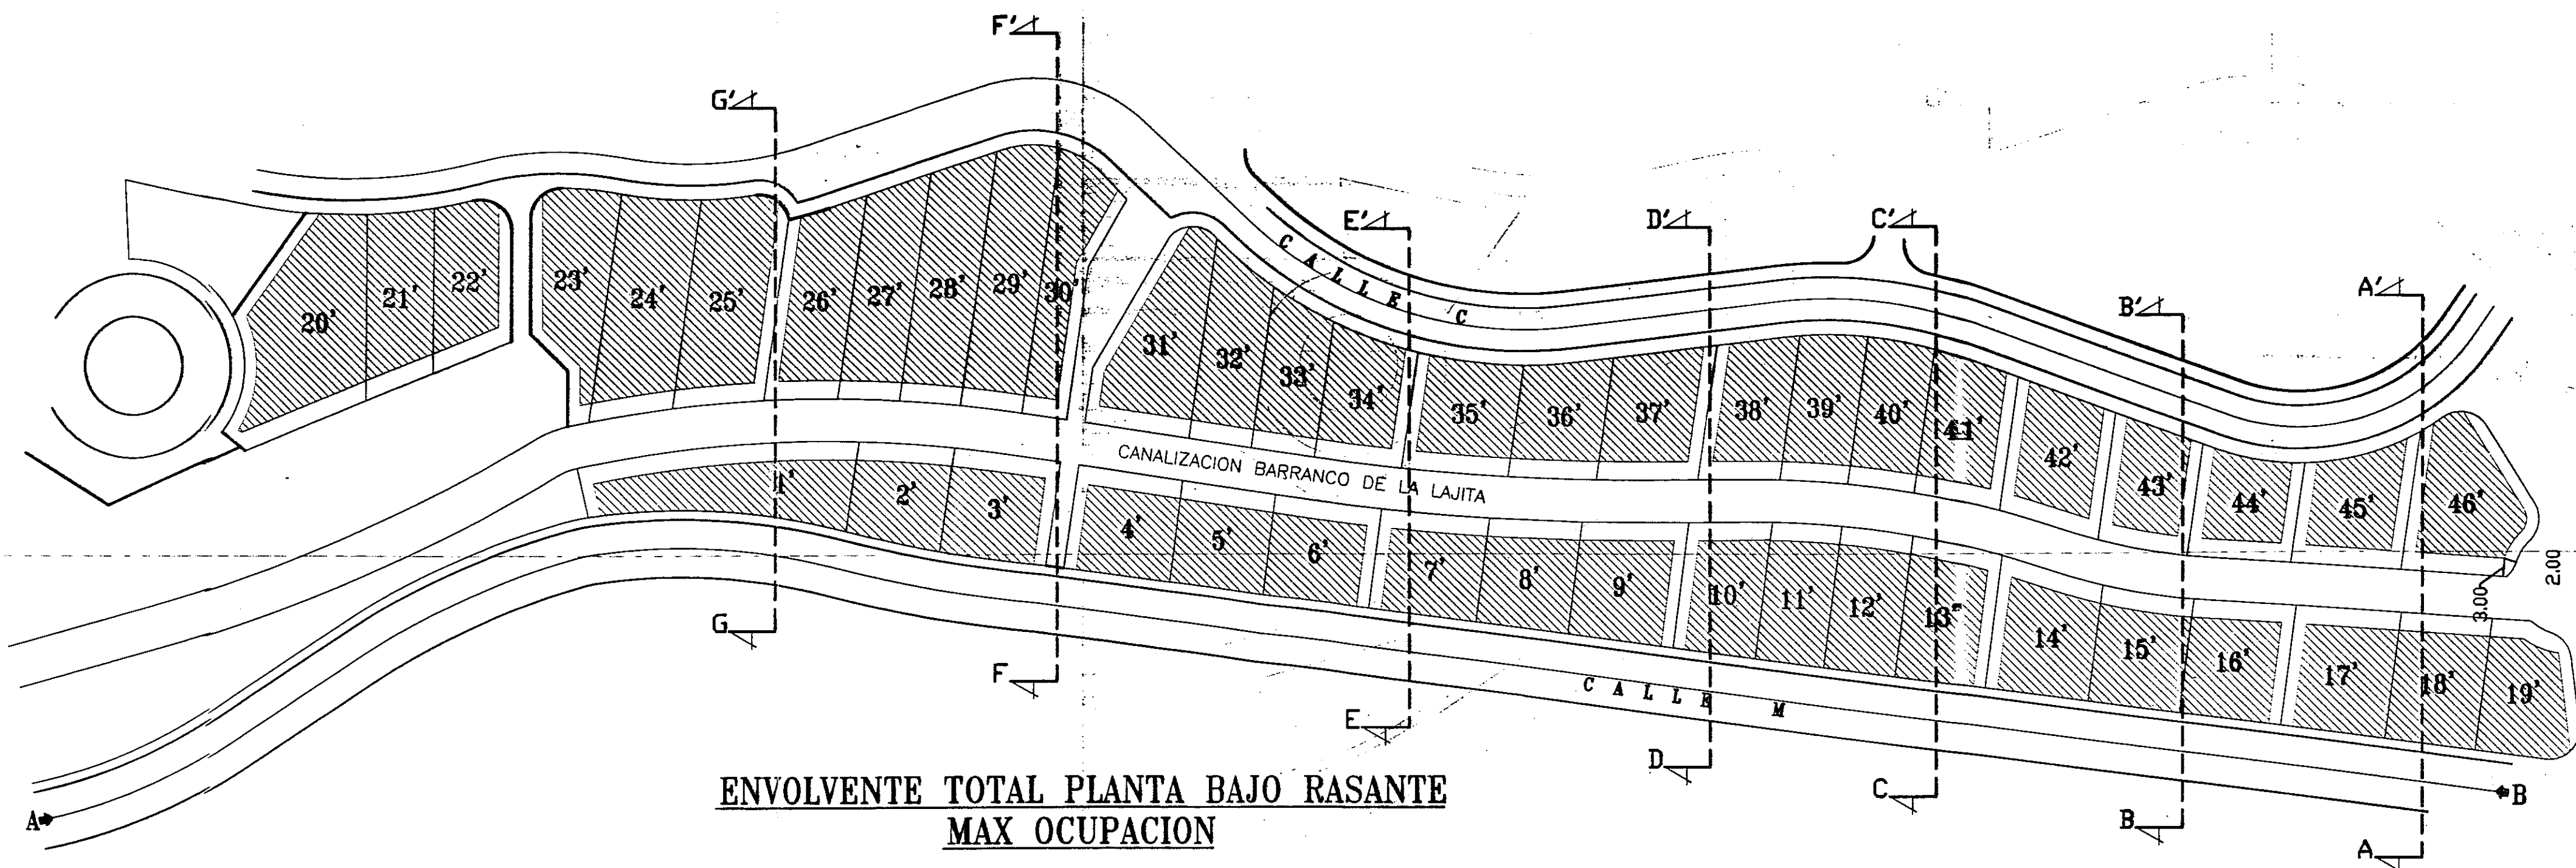

**ENVOLVENTE TOTAL PLANTA BAJA RASANTE  
MAX OCUPACION**

EDIFICABILIDADES PARCELAS				
N° PARCELA	SUPERFICIE PARCELA (m2)	TOTAL EDIFICABILIDAD	S. OCUPADA PRIMERA PLANTA SOBRE TERRENO (m2)	PLANTAS EDIFICABLES
1'	485.0	542.5	121.3	3.5
2'	250.0	542.5	62.5	3.5
3'	294.0	542.5	73.5	3.5
4'	294.0	651.0	73.5	3.5
5'	255.0	651.0	63.8	3.5
6'	282.0	651.0	70.5	3.5
7'	289.0	651.0	72.3	3.5
8'	267.0	651.0	66.8	3.5
9'	338.1	651.0	84.5	3.5
10'	291.0	569.6	72.8	3.5
11'	260.0	569.6	65.0	3.5
12'	275.0	569.6	68.8	3.5
13'	317.0	569.6	79.3	3.5
14'	349.2	759.5	87.3	3.5
15'	282.5	759.5	70.6	3.5
16'	321.0	759.5	80.3	3.5
17'	343.0	759.5	85.9	3.5
18'	314.5	759.5	78.6	3.5
19'	315.0	700.0	78.8	3.5
20'	650.0	546.0	162.5	3.5
21'	306.0	514.5	76.5	3.5
22'	307.5	612.5	76.9	3.5
23'	390.0	691.5	97.5	3.5
24'	467.5	726.3	116.9	3.5
25'	494.3	778.8	123.6	3.5
26'	382.5	365.0	95.6	2.5
27'	349.5	477.5	87.4	2.5
28'	388.0	596.3	97.0	2.5
29'	430.0	712.5	107.5	2.5
30'	345.0	481.3	86.3	2.5
31'	455.0	637.5	113.8	2.5
32'	305.5	596.3	76.4	2.5
33'	250.0	447.5	62.5	2.5
34'	289.0	415.0	72.3	2.5
35'	317.0	493.8	79.3	2.5
36'	275.0	443.8	68.8	2.5
37'	349.0	525.0	87.3	2.5
38'	302.0	431.3	75.5	2.5
39'	267.5	500.0	66.9	2.5
40'	265.0	518.8	66.3	2.5
41'	304.5	468.8	76.1	2.5
42'	359.5	425.0	89.9	2.0
43'	292.5	380.0	73.1	2.0
44'	284.5	305.0	71.1	2.0
45'	332.5	415.0	83.1	2.0
46'	437.5	585.0	109.4	2.0
<b>TOTALES</b>	<b>15419.3</b>	<b>26399.0</b>	<b>3854.8</b>	

COLEGIO DE ARQUITECTOS  
DE GUAYAMA  
DEPARTAMENTO DE GUAYAMA  
26 JUN. 2001  
VISADO a los efectos Reglamentarios

<b>ESTUDIO DE DETALLE</b>		PROPIETARIO:- LUIS OLLER DAZA (En Representación)
ARQUITECTO:- OCTAVIO FERNANDEZ PERDOMO	SITUACION:- ARGUMENTUIN "LOMA DOS"	MUNICIPIO:- T. M. DE MOGAN
	FECHA:- JUNIO DEL 2001	ESCALA:- 1/750
ARQUITECTO:- ISABEL MEGIAS ROSALES	PARCELARIO:- SUPERFICIES, ALTURAS Y VOLUMENES	N. PLANO:- 7