



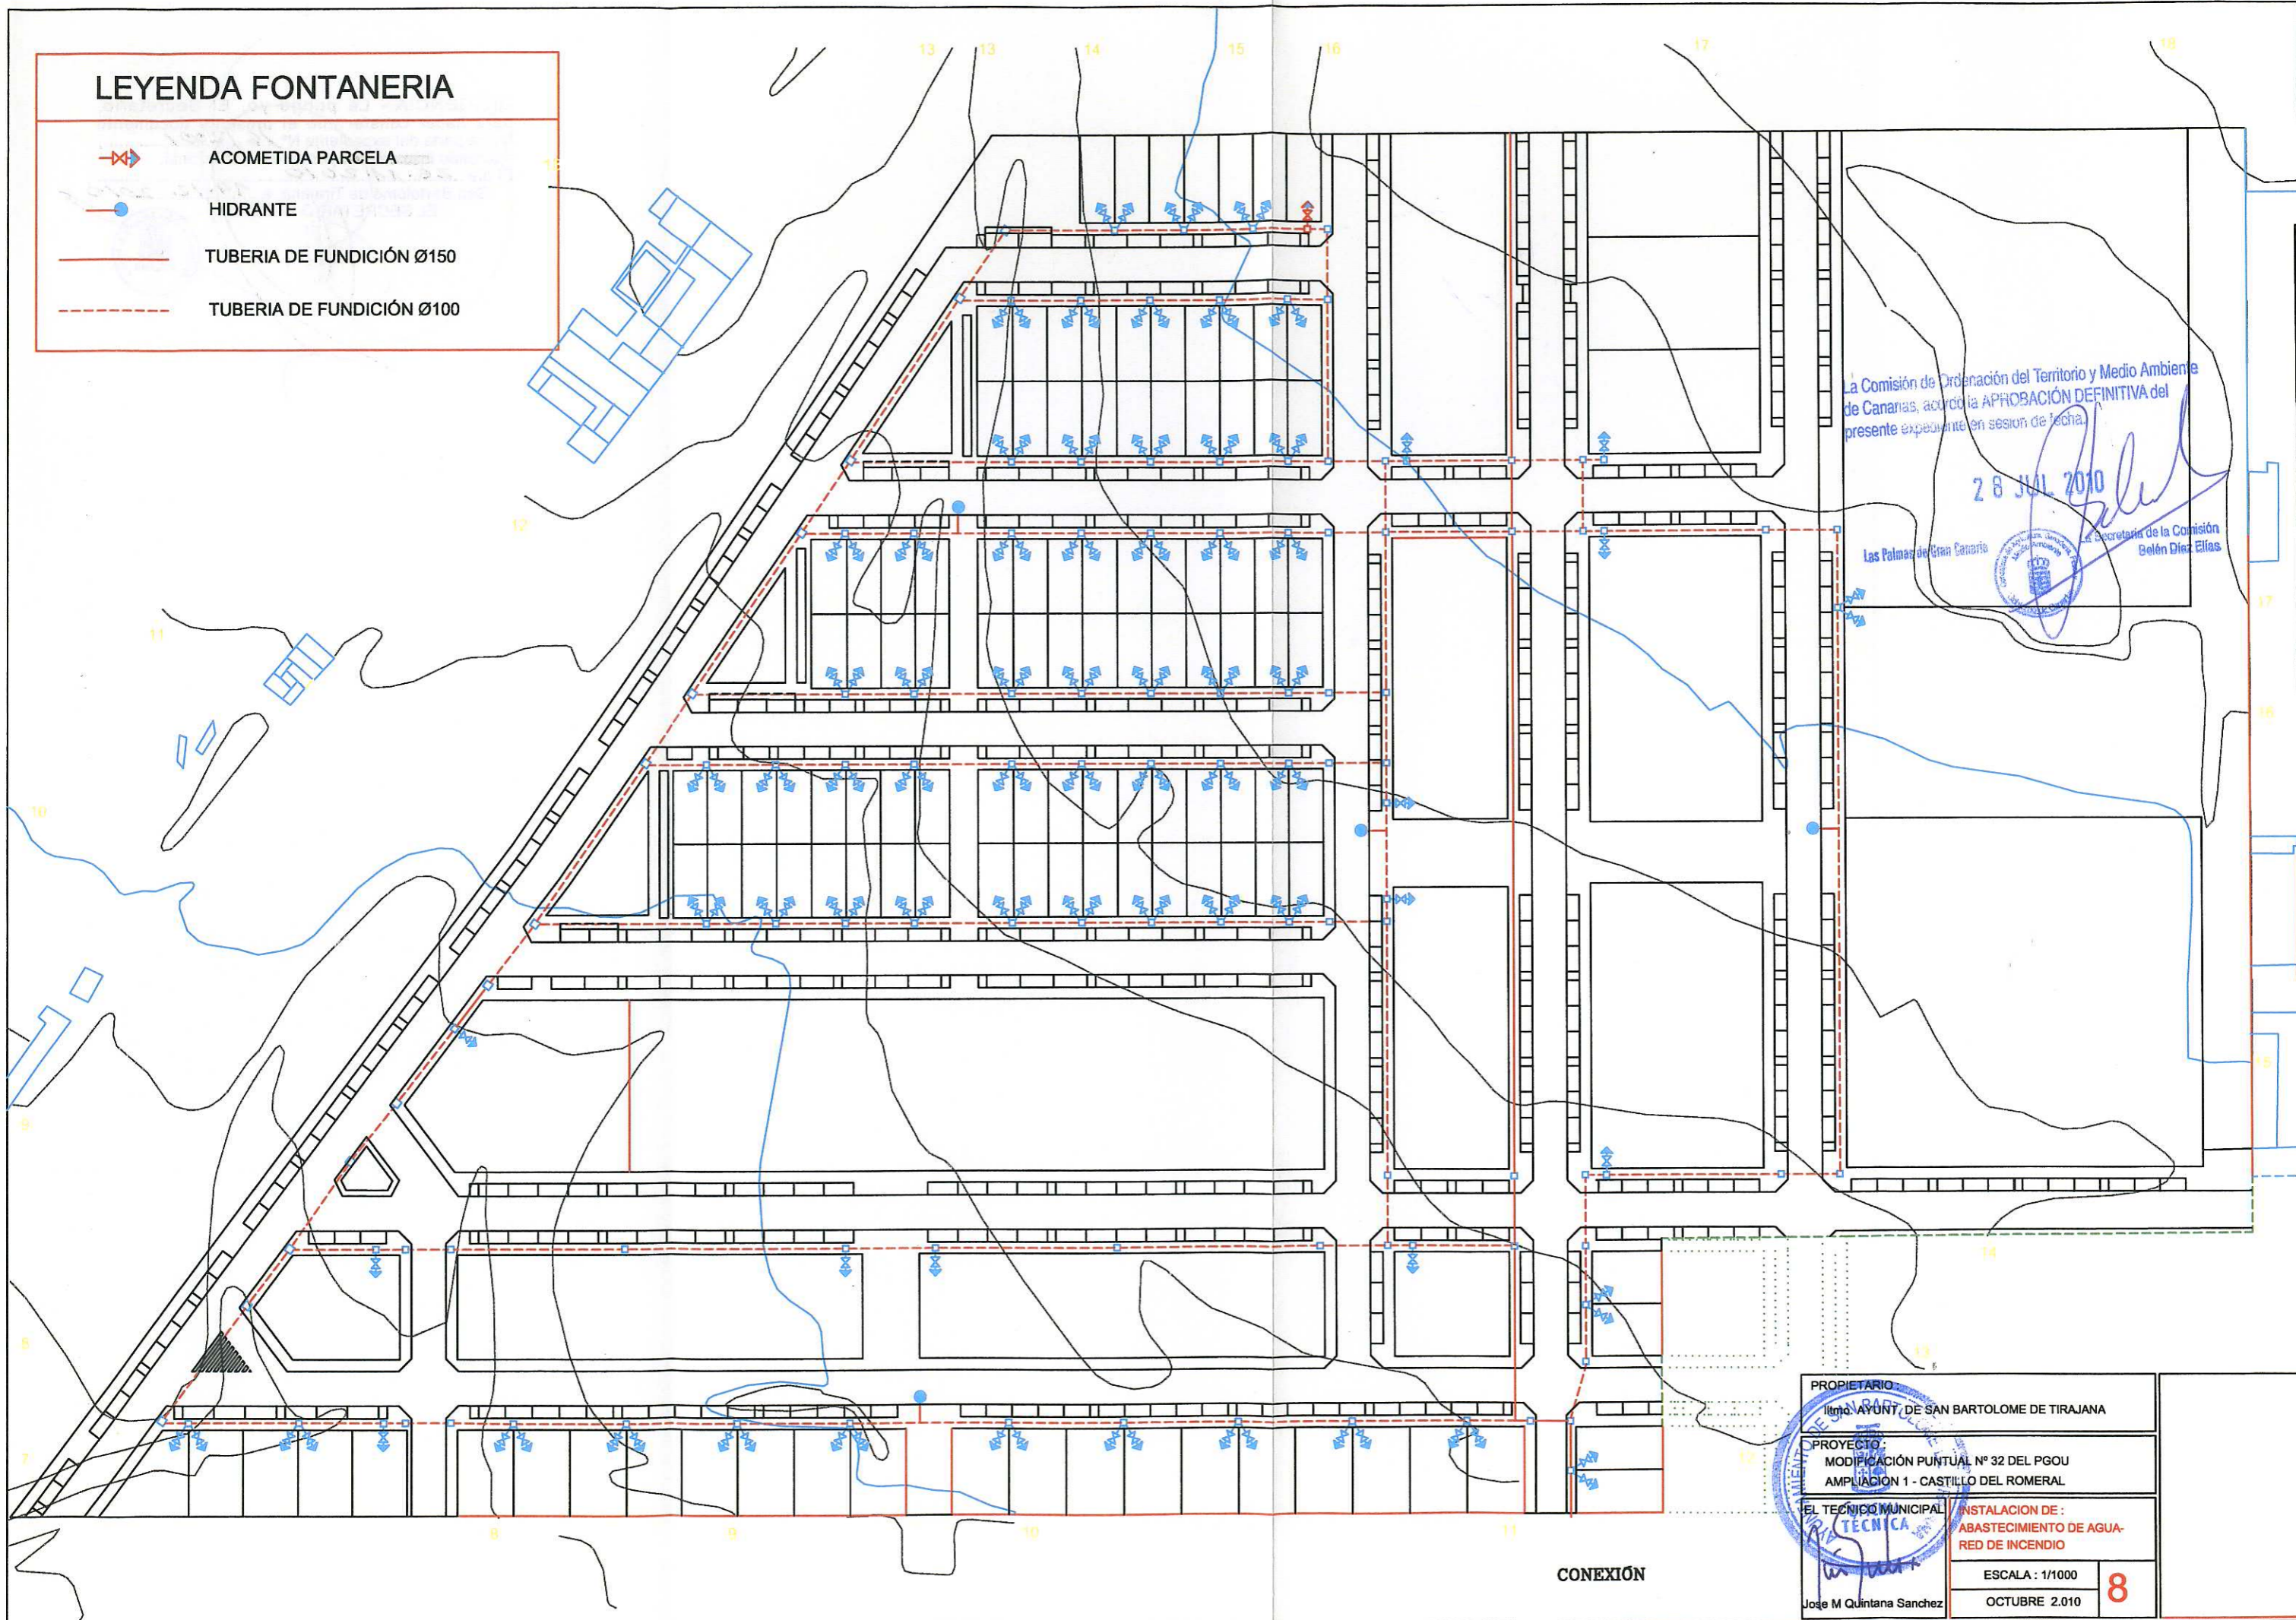


LEYENDA FONTANERIA

-  ACOMETIDA PARCELA
-  HIDRANTE
-  TUBERIA DE FUNDICIÓN Ø150
-  TUBERIA DE FUNDICIÓN Ø100



La Comisión de Ordenación del Territorio y Medio Ambiente de Canarias, acordó la APROBACIÓN DEFINITIVA del presente expediente en sesión de fecha:

28 JUL 2010

Las Palmas de Gran Canaria

Secretaría de la Comisión
Belén Díaz Elías

CONEXIÓN

PROPIETARIO Ilmo. AYUNT. DE SAN BARTOLOME DE TIRAJANA	
PROYECTO: MODIFICACIÓN PUNTUAL Nº 32 DEL PGOU AMPLIACION 1 - CASTILLO DEL ROMERAL	
EL TECNICO MUNICIPAL TECNICA	INSTALACION DE: ABASTECIMIENTO DE AGUA- RED DE INCENDIO
Jose M Quintana Sanchez	ESCALA: 1/1000 OCTUBRE 2.010

8

DILIGENCIA.- La pengo yo, El Secretario,
para hacer constar que el presente documento
forma parte del expediente N° 16/2001
aprobado ~~por~~ por el Pleno Municipal,
El día 26.11.2010
San Bartolomé de Tirajana, a 14.12.2010
EL SECRETARIO GENERAL,



[Handwritten signature]

