
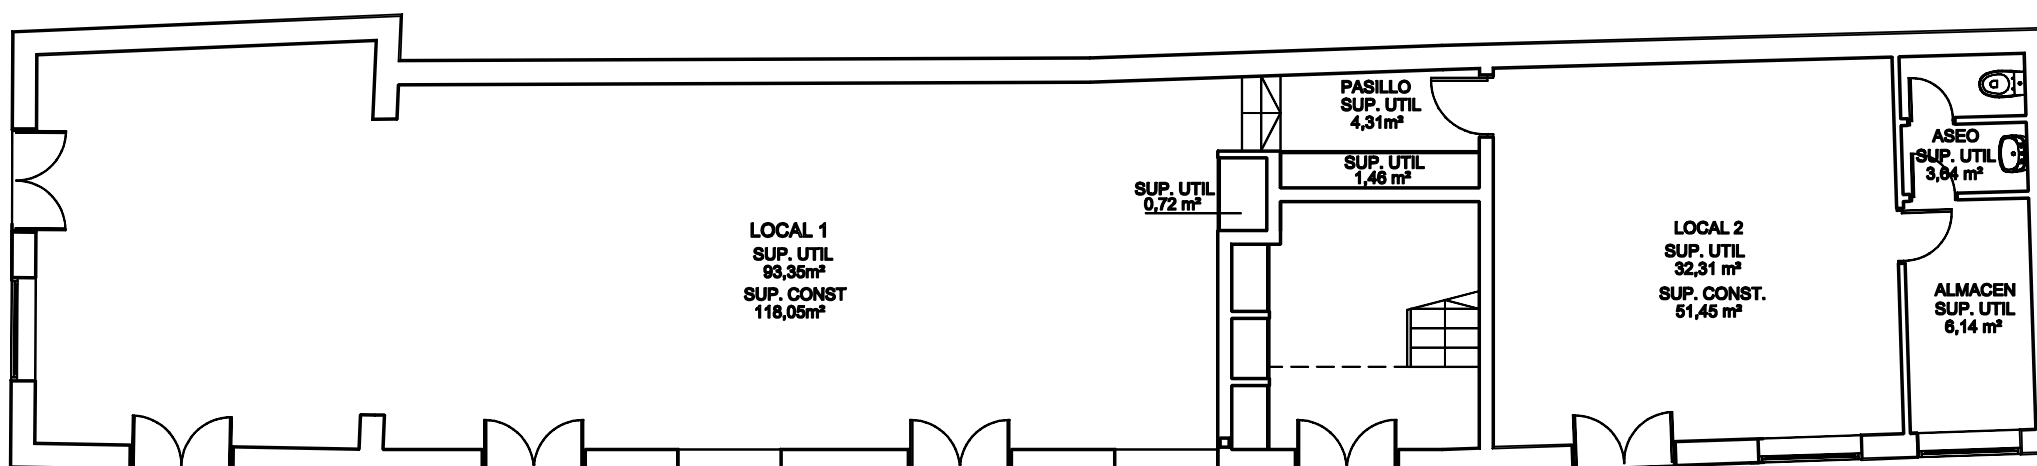


PLANTA PRIMERA.

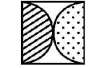

PLANTA BAJA.

LOCAL 1	SUP. CONSTRUIDA = 118,05 m²
LOCAL 2	SUP. CONSTRUIDA = 51,45 m²
VIVIENDA 1	SUP. CONSTRUIDA = 81,24 m²
VIVIENDA 2	SUP. CONSTRUIDA = 54,94 m²

LOCALIZACIÓN: PLAZA DE LA ERMITA DE SAN SEBASTIAN DE LA GOMERA	PROMOTOR: INVERSIONES LA ANTORCHA SL	DOCUMENTO: ESTUDIO DE DETALLE PLAZA LA ERMITA DE SAN SEBASTIAN TEXTO REFUNDIDO 2022	ESCALA: 1/100	PLANO: PLANTAS DE DISTRIBUCION	FECHA: MARZO 2022	PLANO N° <b>4</b>	 Del Castillo Arquitectos
SITUACIÓN: LA GOMERA	ARQUITECTOS: DEL CASTILLO ARQUITECTOS 88. SLP						

Firmado por: ANTONIO JOSÉ VERA MESA - Firma Externa

Fecha: 25-05-2022 10:46:34

Código Seguro de Verificación (CSV): 5209EED1EAA75EF489C4D6A4615A5200

Comprobación CSV: <https://eadmin.sansebastiangomera.org/publico/documento/5209EED1EAA75EF489C4D6A4615A5200>

Fecha de sellado electrónico: 15-06-2022 11:12:14

- 22/25 -

Fecha de emisión de esta copia: 07-09-2022 14:19:26

