



PLANTA POR EL CORO.

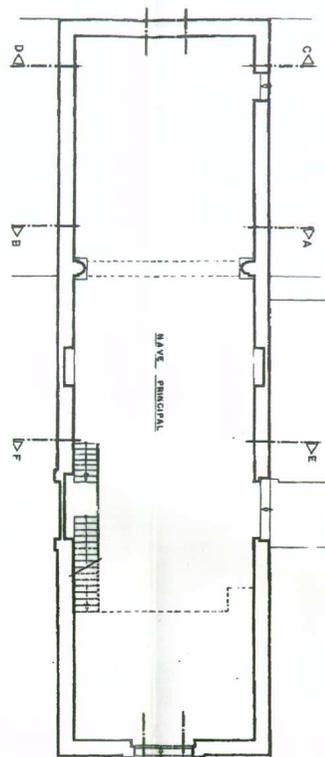


PLANTA BAJA.

ALZADO LATERAL DERECHO.

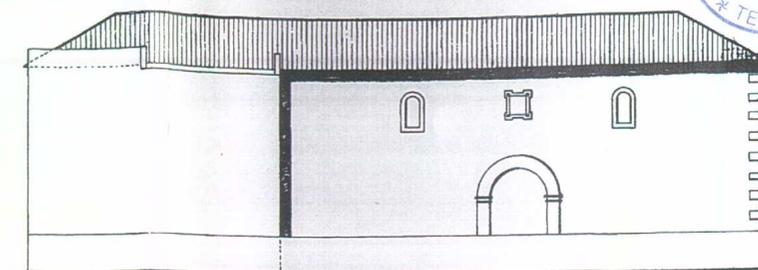


ALZADO LATERAL IZQUIERDO.

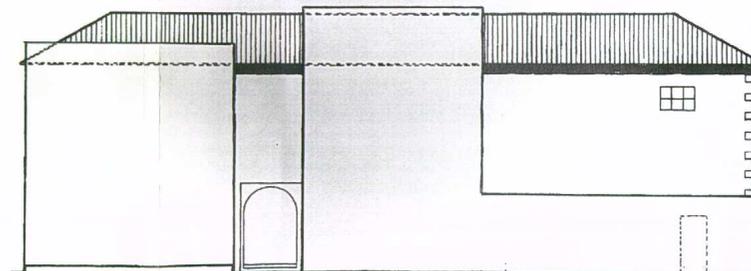

FUENTE: Proyecto de Restauración del Arquitecto Francisco Javier García Serrano

ALZADO POSTERIOR.

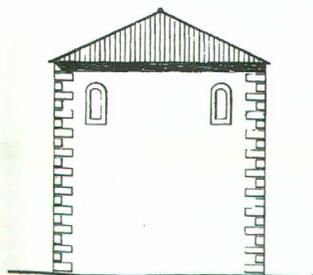

ALZADO ANTERIOR.



PROYECTO

PLAN ESPECIAL DE PROTECCION
 AMBITO IGLESIA DE SANTA URSULA Y ENTORNO. ADEJE



ILUSTRE AYUNTAMIENTO DE LA VILLA DE
 ADEJE

PLANO


ANTIGUA IGLESIA DEL CONVENTO DE SAN FRANCISCO. ESTADO ACTUAL

Nº

1.8

ESCALA 1:250
 DELINEADO

MARZO 2.000

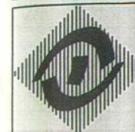

ARQUITECTO

PEDRO-G. PALOMAR ELVIRA



CALLE TIZON 3, 1º. T. 63.22.37. LA LAGUNA. TENERIFE.