
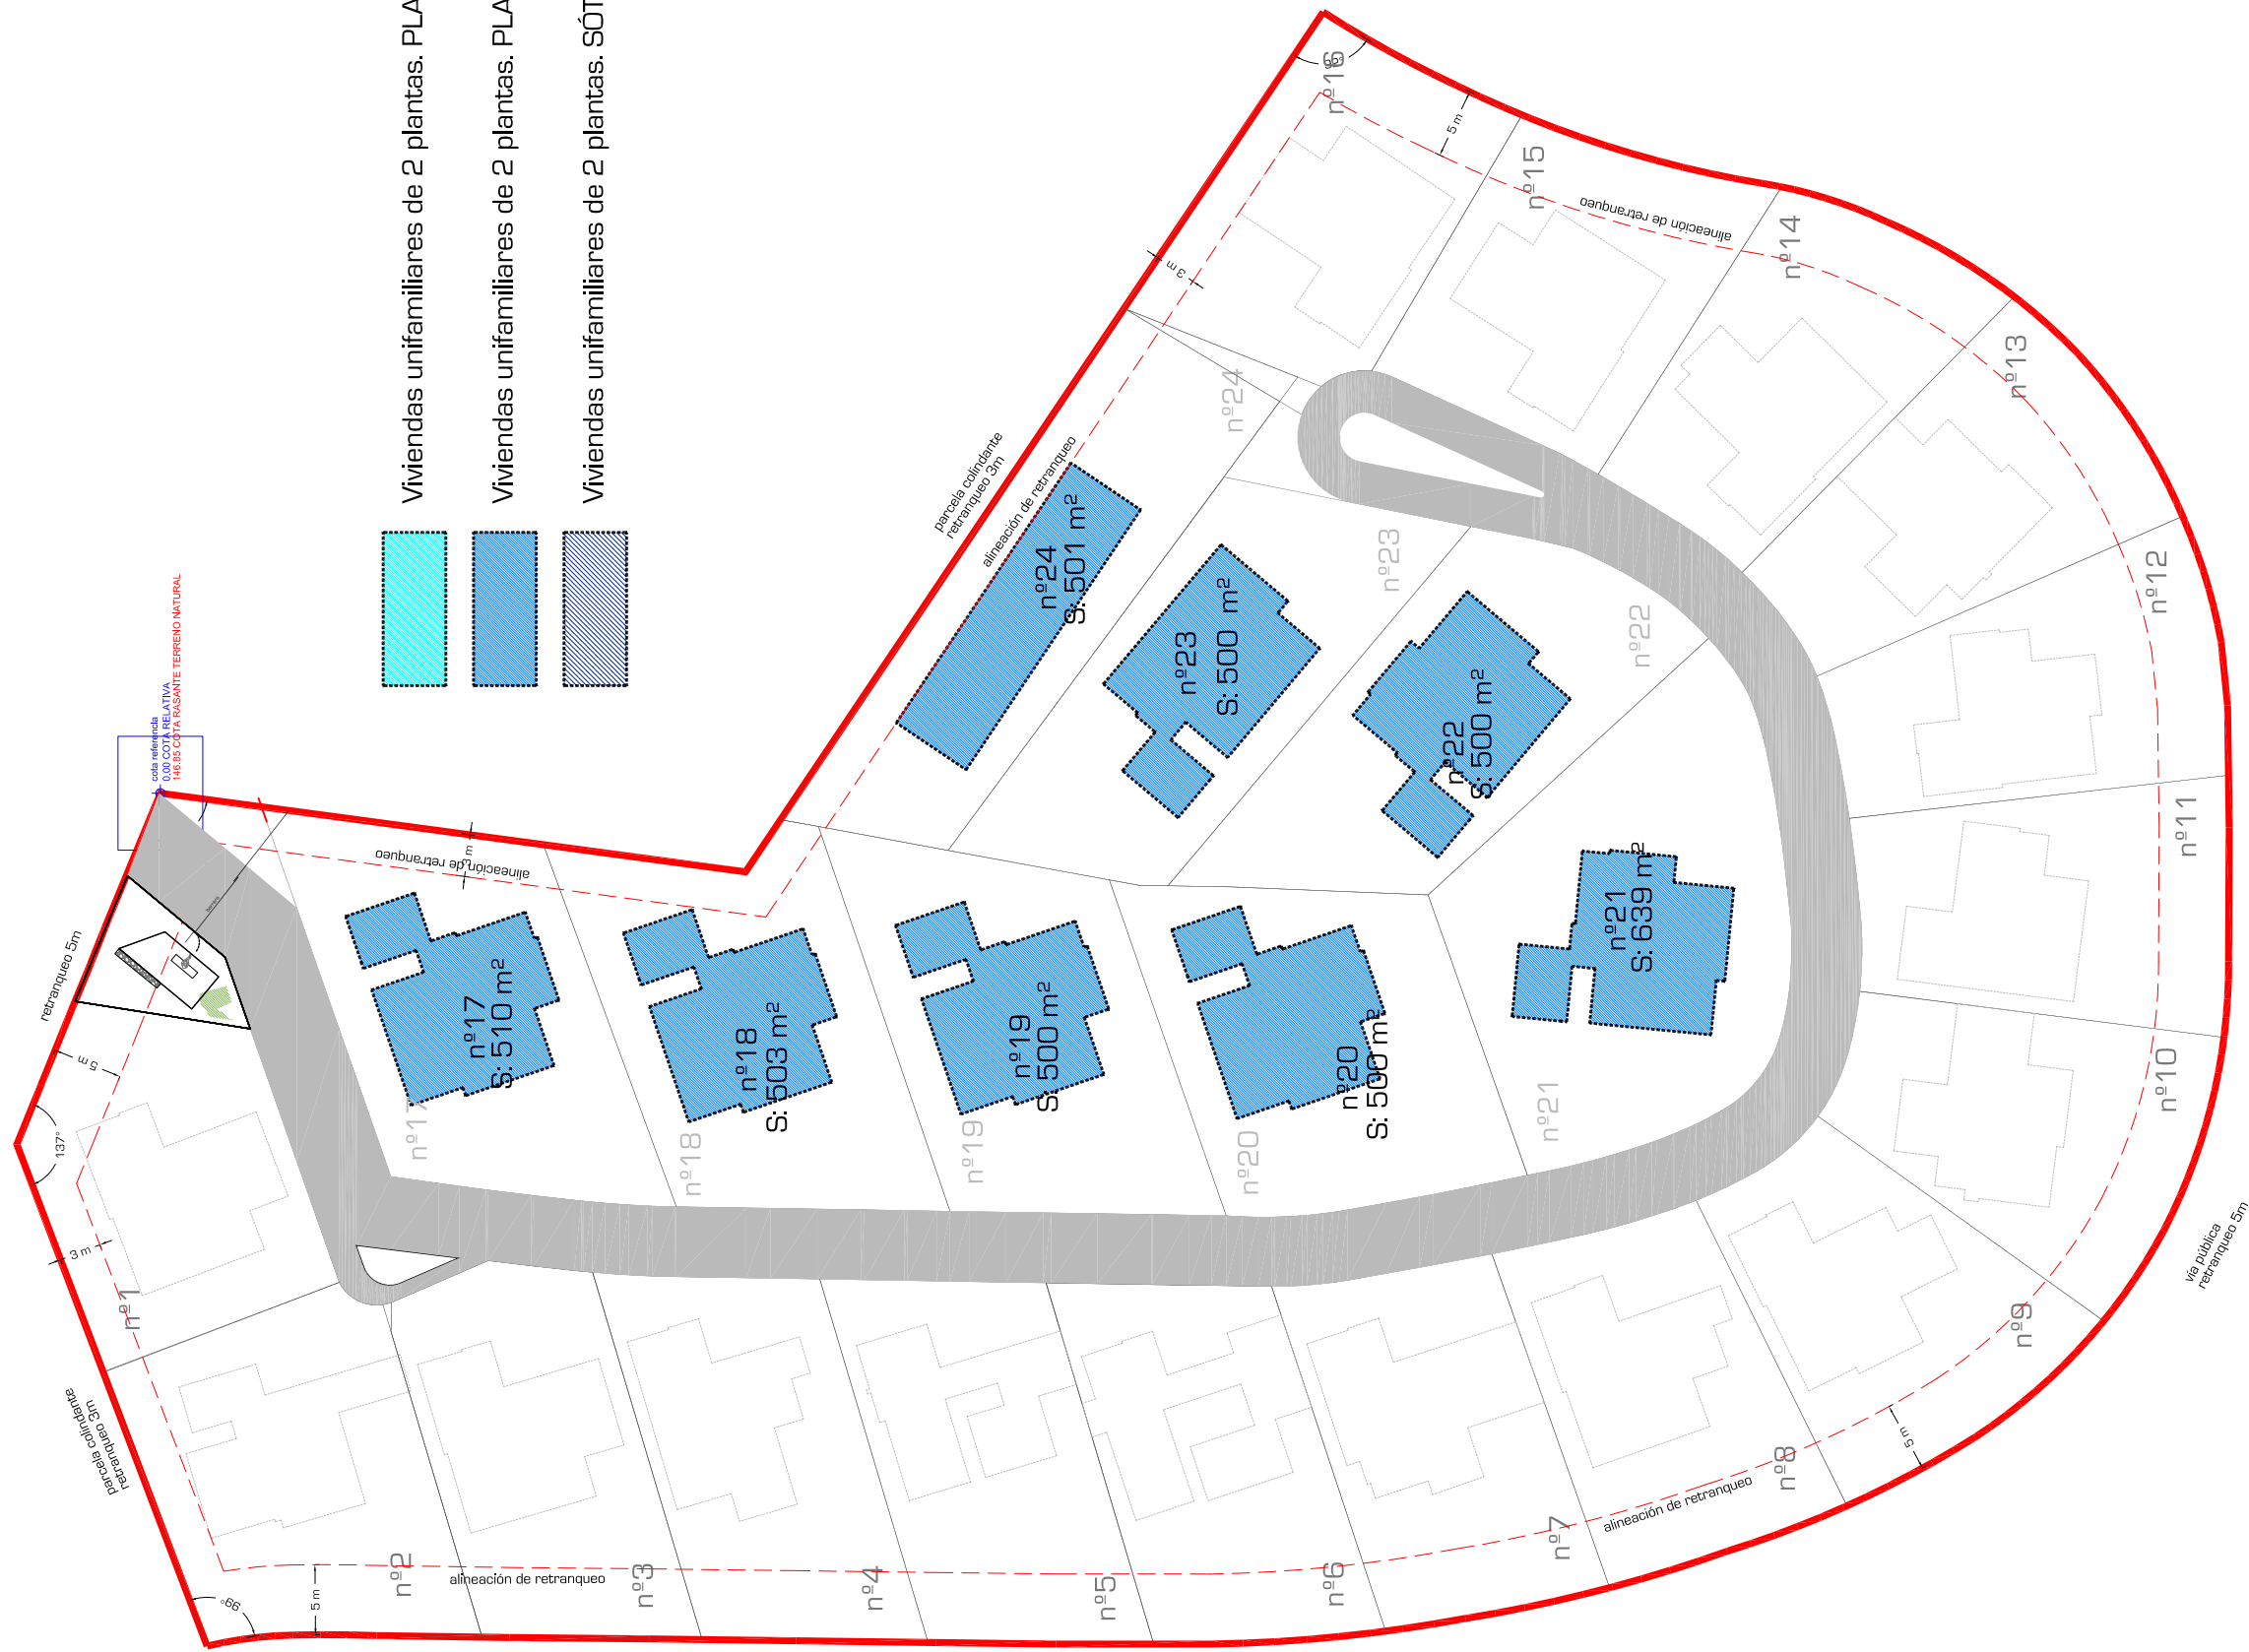


PLANO JUSTIFICACIÓN NORMATIVA. NIVELES DE EDIFICACIÓN. NIVEL 1

ESTUDIO DE DETALLE DE LA PARCELA A-3.10-A-3.11-A-3.12-A-3.13-A-3.14-A-3.15 P.P. EN LA PIEZA 09008 DEL P.M.M. COSTA ADEJE, en el Término Municipal de Adeje.

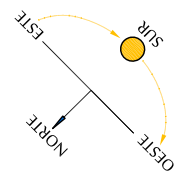

- Viviendas unifamiliares de 2 plantas. PLANTA ALTA.
- Viviendas unifamiliares de 2 plantas. PLANTA BAJA.
- Viviendas unifamiliares de 2 plantas. SÓTANO.

ESTUDIO DE DETALLE

Vivienda Unifamiliar
Barranco las Torres
La Caleta de Adeje

PROMOTOR
TUSAIS,SL

SITUACION
Parcelas A-3.10-A-3.11-
A-3.12-A-3.13-A-3.14- A-3.15
pieza 09008 P.M.M.
ADEJE

ARQUITECTOS
Leonardo Omar Diaz

38002 s./c de tenerife
tel 922 244 023
info@leonardodiazarquitectos.com

FIRMA

PLANO
JUSTIFICACIÓN
NORMATIVA
PLANTA
NIVEL 1
NORTE



NUMERO

PA-03

ESCALA
1:400 @ A1

FASE

FECHA
JULIO 2017

56
55
