


PALERM & TABARES DE NAVA S.L. ARQUITECTOS
 Este documento es copia de su original, del que son autores los arquitectos D. Juan Manuel Palerm Solórz y D. Leopoldo Tabares de Nava y Merín. Su utilización total o parcial, así como cualquier reproducción o copia o fotocopia, quedan en todo caso prohibidas cualquier modificación unilateral del mismo.

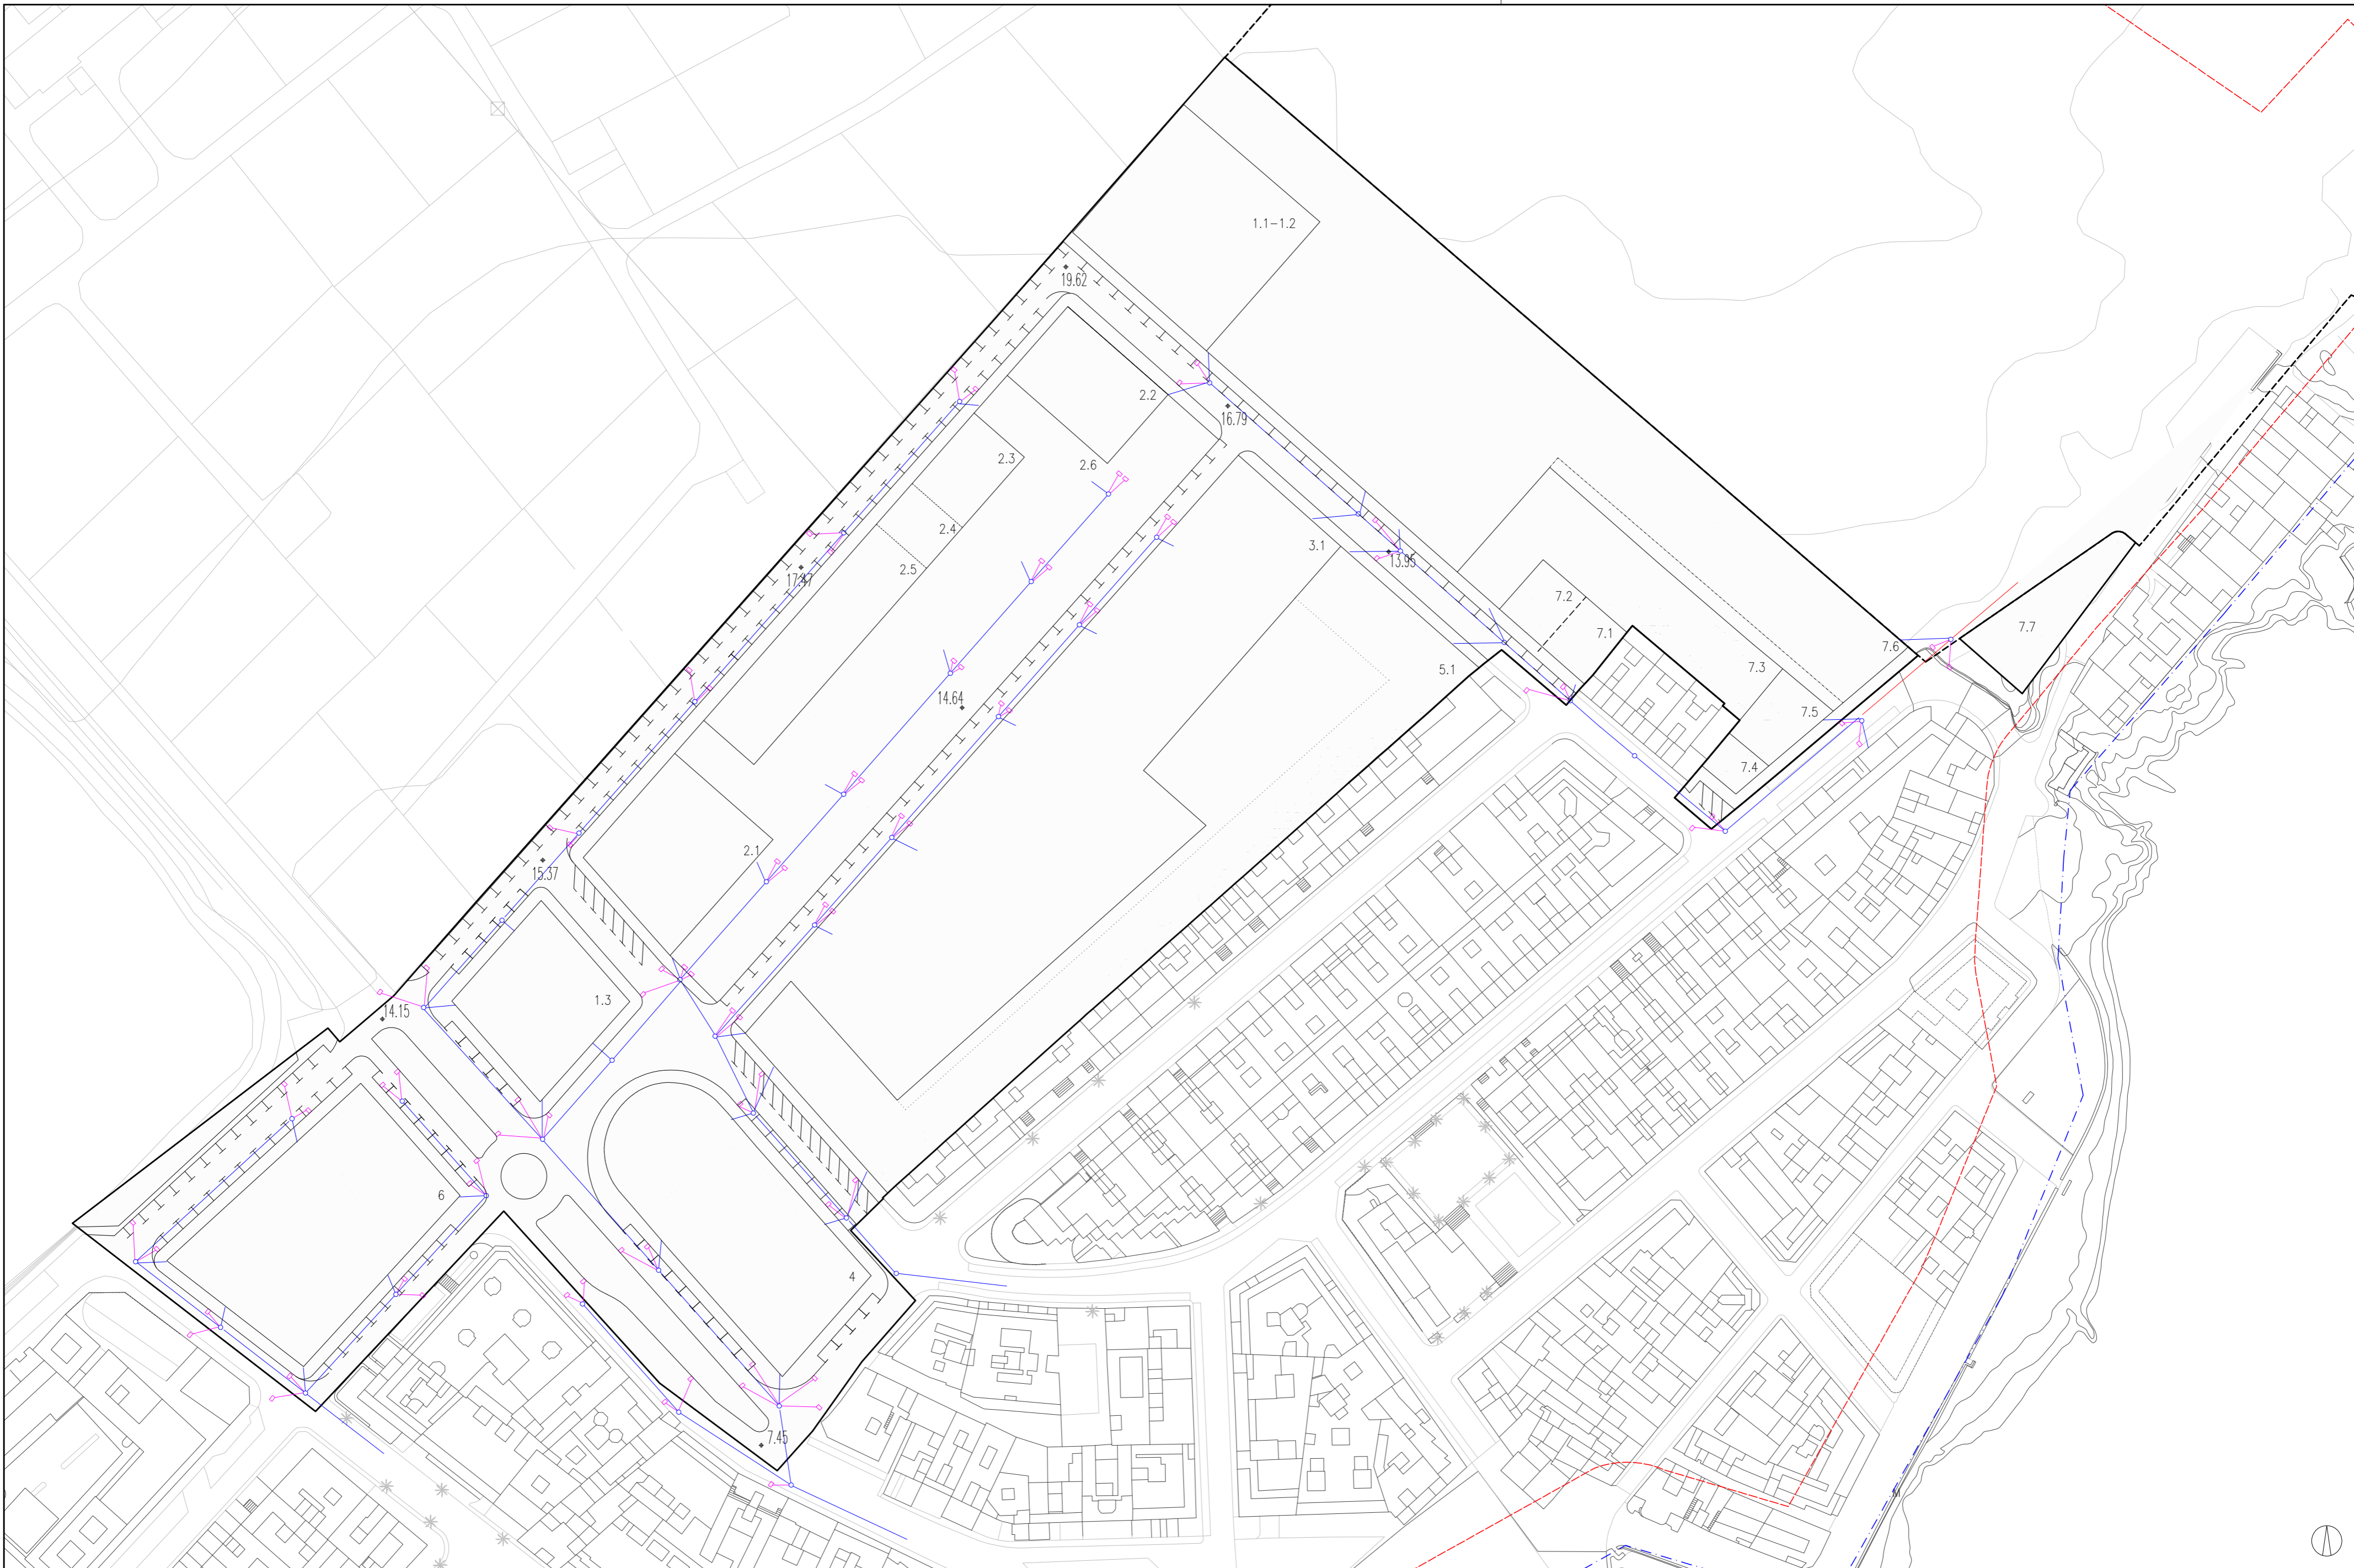

LEYENDA:		ALINEACIONES		REDES PLUVIALES	
	Limite Sector Puerto de Güímar		Alineación		Pozo registro Ø110-80 con tapa fundación Ø700mm 250kn
	Superficie Sector = 53.357m ²		Línea límite de Movimiento de la Edificación a partir de planta baja		Red general pluviales tub. pvc-Ø315 mm.
	Delimitación de la Reserva Natural Especial Ley 6/2009, de 6 de Mayo, Medidas urgentes en materias de ordenación territorial para la dinamización sectorial y la ordenación del turismo		Alineación Cambio de Uso		Red secundaria pluviales tub. pvc-Ø500mm
	Línea de Delimitación del Dominio Público Marítimo Terrestre (DPMT)		Limite Parcela		Canalización imbornales tub. pvc-Ø160mm.
	Línea de la Zona de Servidumbre de Protección de DPMT.		Acceso rodado sólo para emergencias		Imbornal sifónico con reja de fundación 55x35 mm.

PALERM & TABARES DE NAVA S.L.P.
 ARQUITECTOS
 COLABORAN
URBANISMOYGESTIÓN
f. senante urbanismo, s.l.
 PROMOTOR
AYUNTAMIENTO DE GÜÍMAR
JULIO 2012

REVISIÓN PARCIAL PGO GÜÍMAR		
SECTOR DE SUELO URBANIZABLE SUR-2 "EL PUERTITO" Güímar (Tenerife)		
ESCALA 1:1000	ANEXO DE ORDENACIÓN	A0-2.3
REFERENCIA 245	REDES PLUVIALES	