


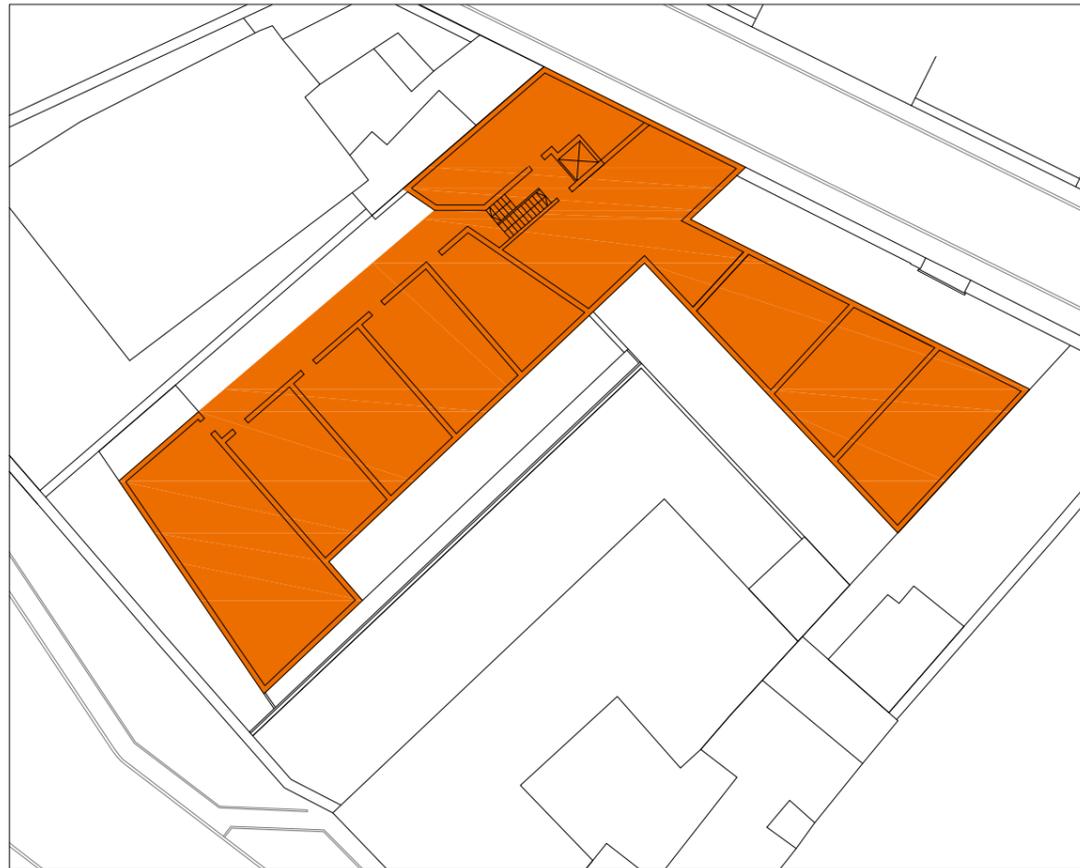


PLANTA SÓTANO



PLANTA PRIMERA



PLANTA BAJA

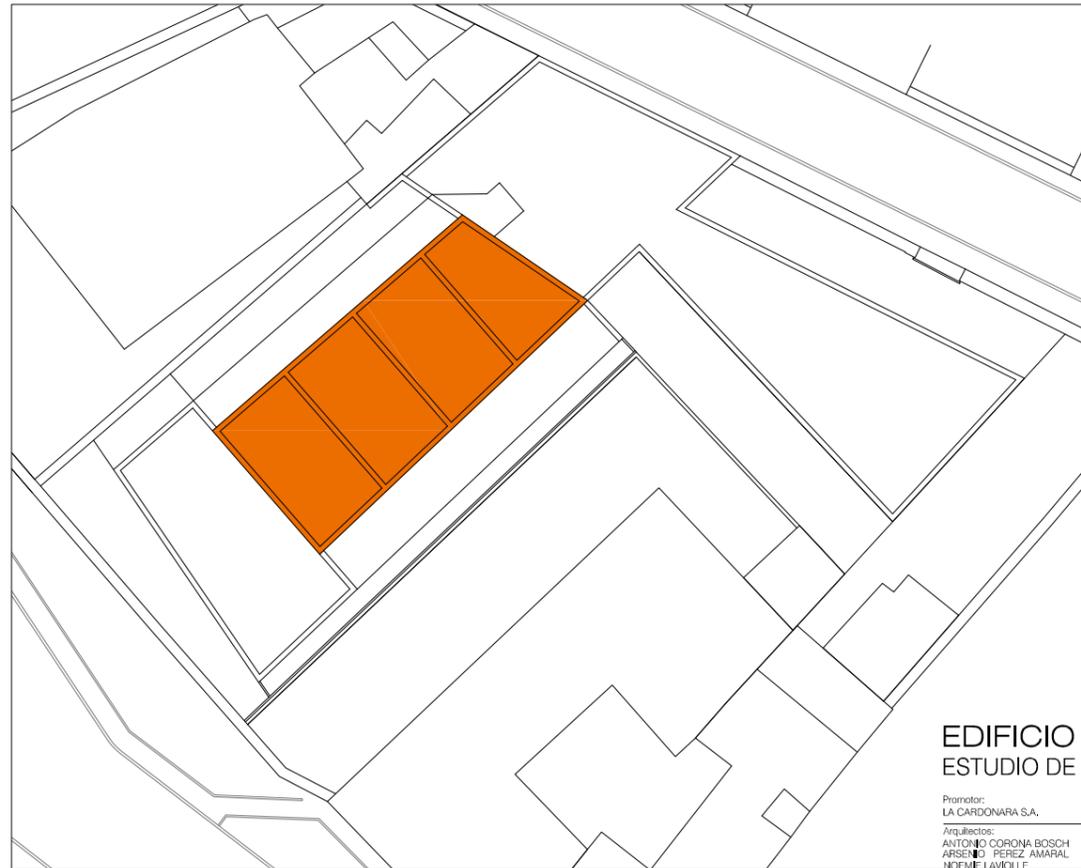

PLANTA SEGUNDA

**USOS**

ZONA : Z2CH. MIXTA COMERCIAL  
RESIDENCIAL

- APARCAMIENTO
- RESIDENCIAL
- COMERCIAL

**EDIFICIO JUEGO DE LOS BOLOS -  
ESTUDIO DE DETALLE.**

Promotor:  
LA CARDONARA S.A.  
Arquitectos:  
ANTONIO CORONA BOSCH Nº de colegiado: 789  
ARSENIO PEREZ AMARAL Nº de colegiado: 681  
NOEMIE LAVIGLIE Nº de colegiado: —

COLABORADORES:  
tecnología de la construcción  
seguridad y salud:  
instalaciones:  
telecomunicaciones:  
estructura:  
D07 APARELADORES S.L.  
ICA S.L.  
SYNCRONET S.L.  
ARQUITECTURAS S.L.

PLANO: 3.6-01

ESCALA:1/400

PROPUESTA / USOS Y ACCESOS



FECHA: Marzo 2007

