
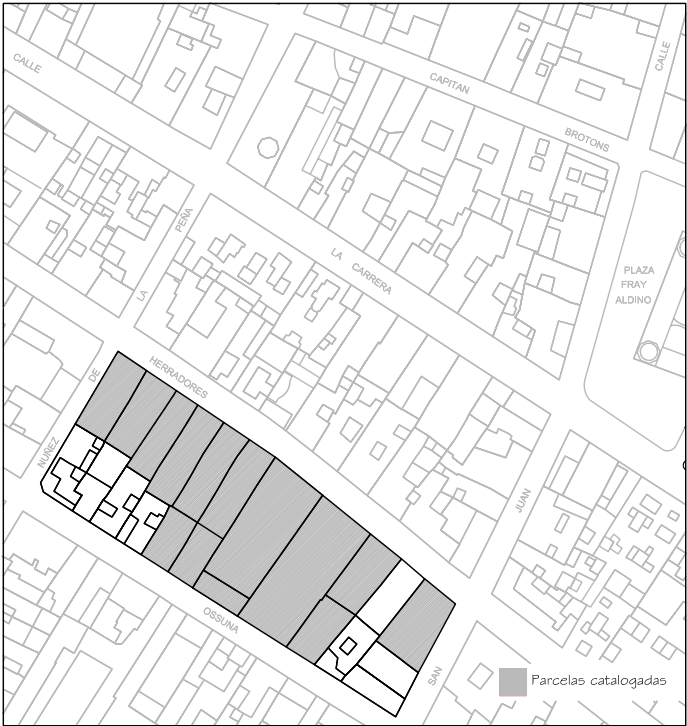


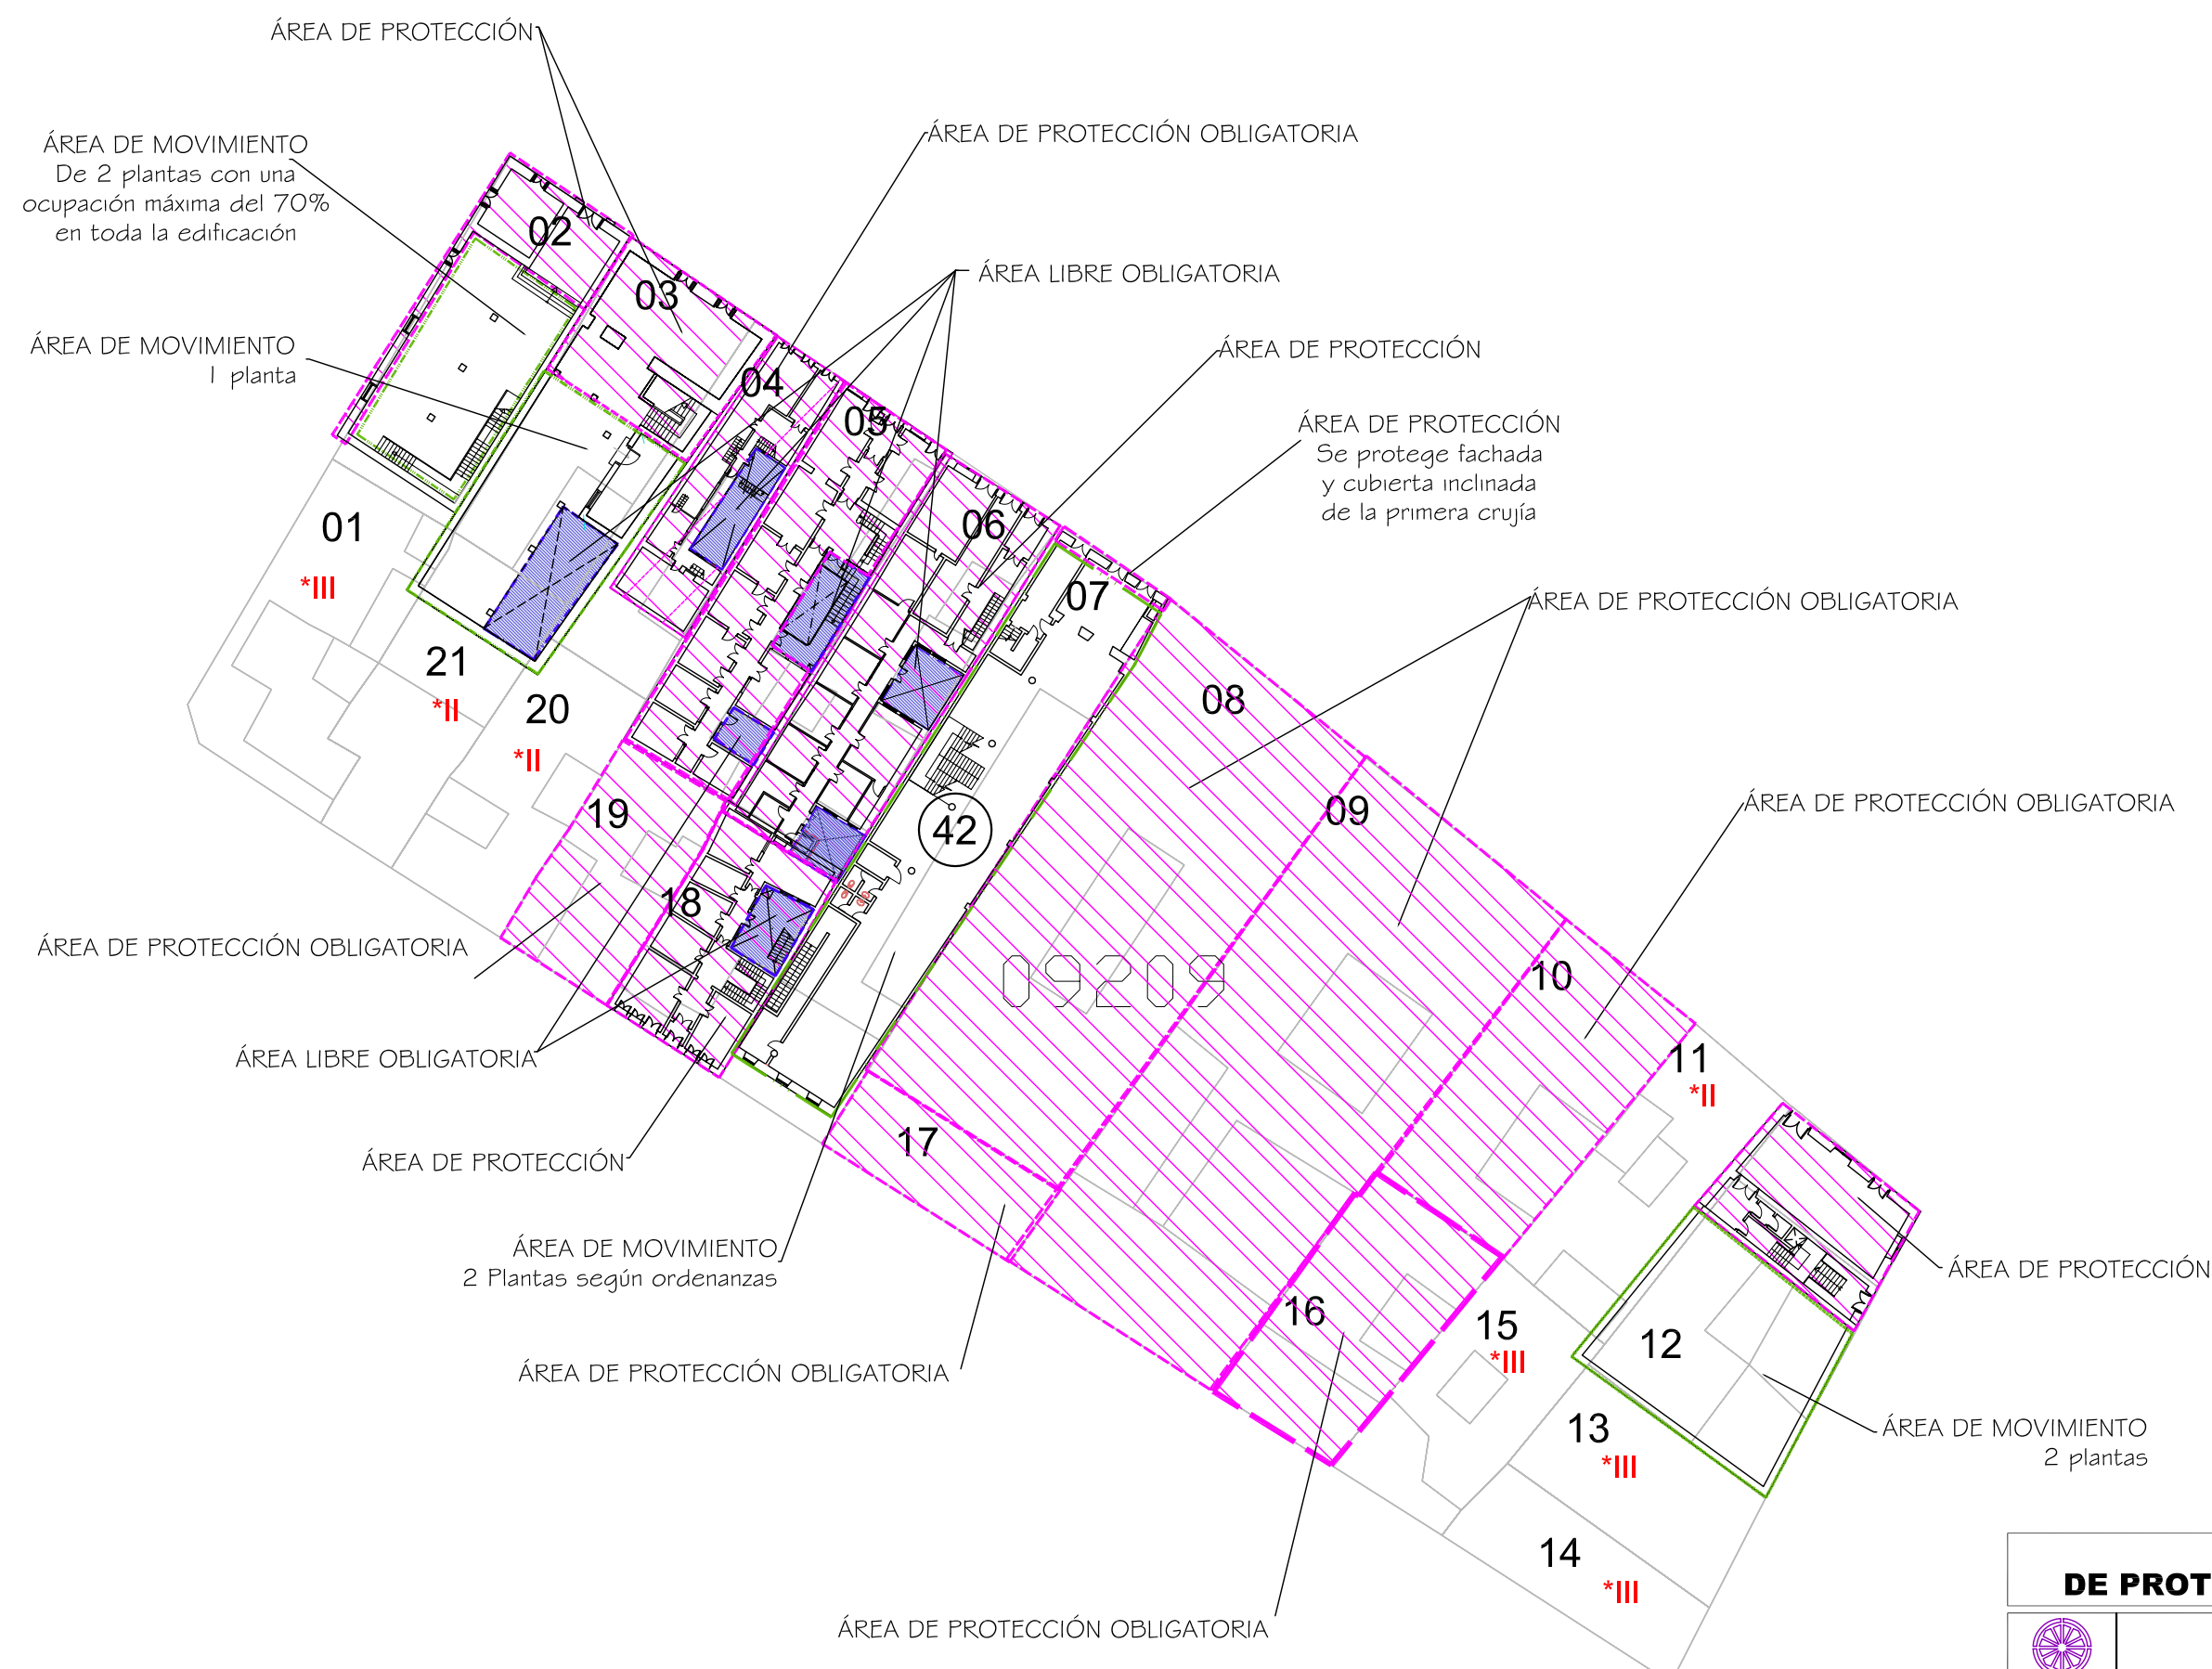

Delimitación de Parcelas - Mz 09209 (Mz42)

* EDIFICACIÓN NO CATALOGADA SERÁ DE APLICACIÓN LA ORDENANZA GENERAL. SE PERMITIRÁN:
I PLANTAS DE ALTURA.
II PLANTAS DE ALTURAS.
III PLANTAS DE ALTURAS.
IV PLANTAS DE ALTURAS.

- ÁREA DE PROTECCIÓN
- ÁREA LIBRE DE PROTECCIÓN
- BD ÁREA DE MOVIMIENTO DE BAJA DENSIDAD
- ÁREA LIBRE OBLIGATORIA
- ÁREA DE MOVIMIENTO (I planta)
- ÁREA DE MOVIMIENTO (II planta)
- ÁREA DE MOVIMIENTO (III planta)
- ELEMENTOS A ELIMINAR

Documento de aprobación definitiva Julio 2005

**PLAN ESPECIAL
DE PROTECCIÓN DEL CONJUNTO HISTÓRICO**

ORDENANZA DE MANZANA

Referencia Catastral
Manzana nº 09209
Manzana 42 Parcela TODAS

ARQUITECTURA URBANISMO COOPERACIÓN S.L.

Escala Gráfica
0 5 10 15 20 25m

Fecha
JULIO - 2005


Escala
1/500

Número
01

Form. Original
DIN A3

Ploteo
1000=500

Ref.Cad
MZ42 Ordenanza.dwg

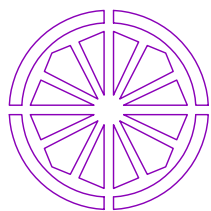

AYUNTAMIENTO DE SAN CRISTÓBAL DE LA LAGUNA

PLAN ESPECIAL DE PROTECCIÓN DEL CONJUNTO HISTÓRICO

FICHA DE ORDENANZA DE LA EDIFICACIÓN

IDENTIFICACION PLAN ESPECIAL

MANZANA

42

PARCELA

19

DIRECCION: CALLE Y NUMERO

CALLE MANUEL OSSUNA, 16

REFERENCIA CATASTRAL

PROPIETARIO

ÁNGEL FORTES ÁLVAREZ

MANZANA

09209

PARCELA

19

NUEVA EDIFICACIÓN

OCUPACIÓN
TOTAL MÁX

EL EXISTENTE

ALTURAS PERMITIDAS NUEVA EDIFICACIÓN

NIVEL	ALTURA MINIMA			ALTURA MÁXIMA		
	I	II	III	I	II	III
m	---	---	---	---	---	---

COMENTARIOS

Se debe igualar el revestimiento de la planta baja y alta, adecuándola a la normativa

Conservación y mantenimiento de las carpinterías existentes.

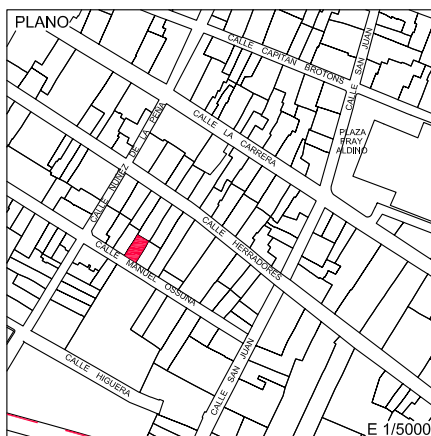


FOTO DE FACHADA




ZONIFICACIÓN

Z. 1 CH

GRADO DE PROTECCIÓN

A-1

CROQUIS OCUPACION (PARCELA Y EDIFICACION)

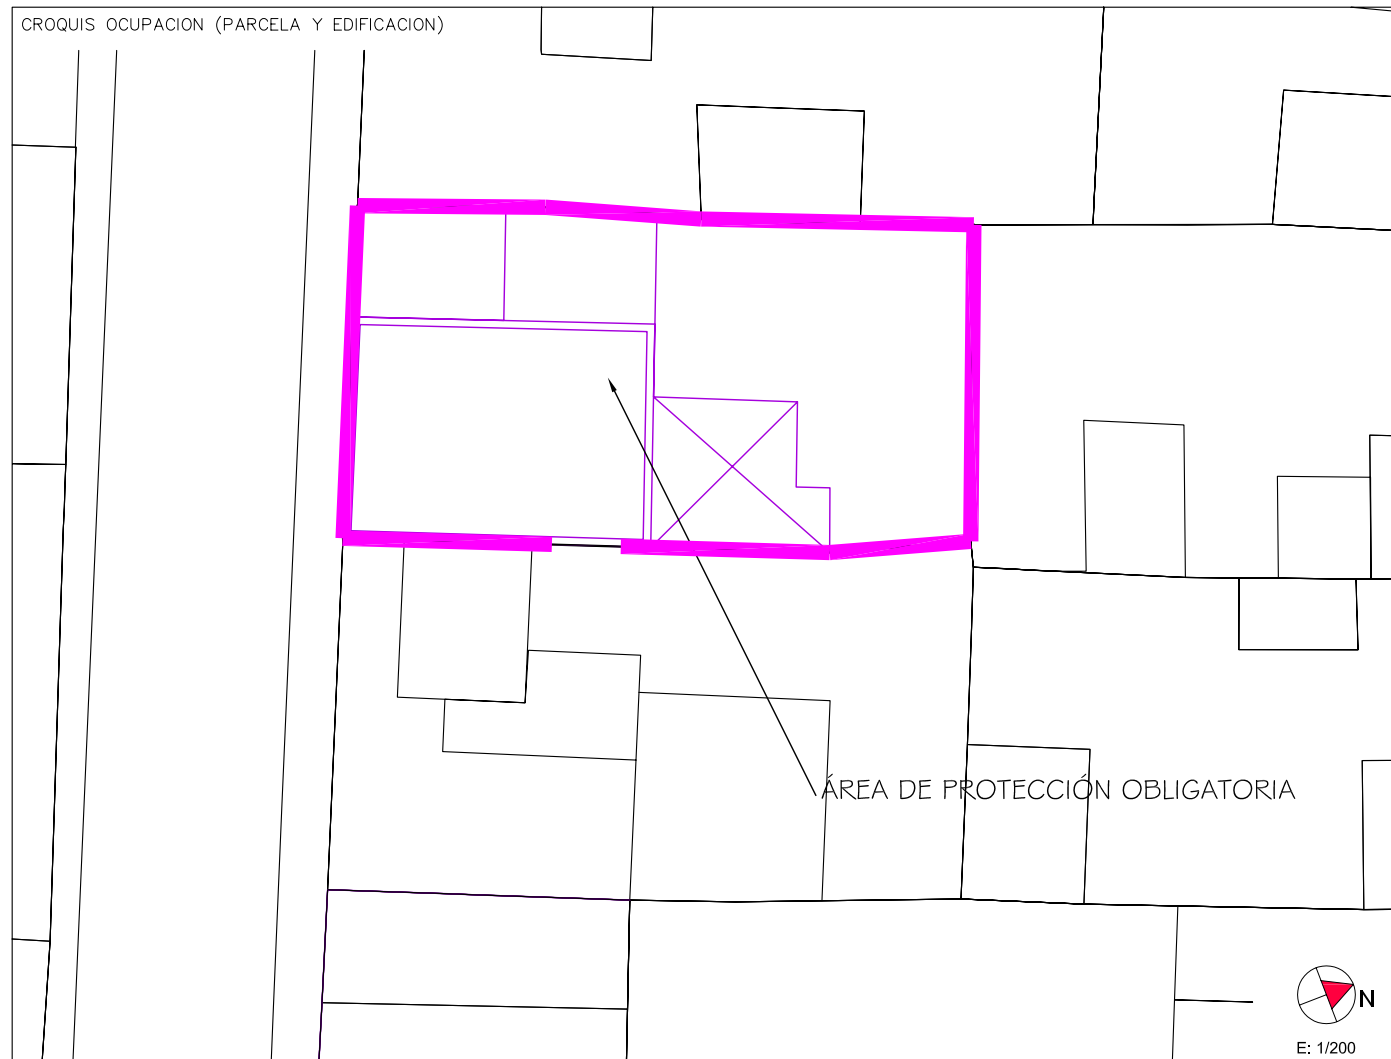

ÁREA DE PROTECCIÓN OBLIGATORIA



E: 1/200