



**PROYECTOS PILOTO DE INTERVENCIÓN
VIVIENDA MULTIFAMILIAR 2**

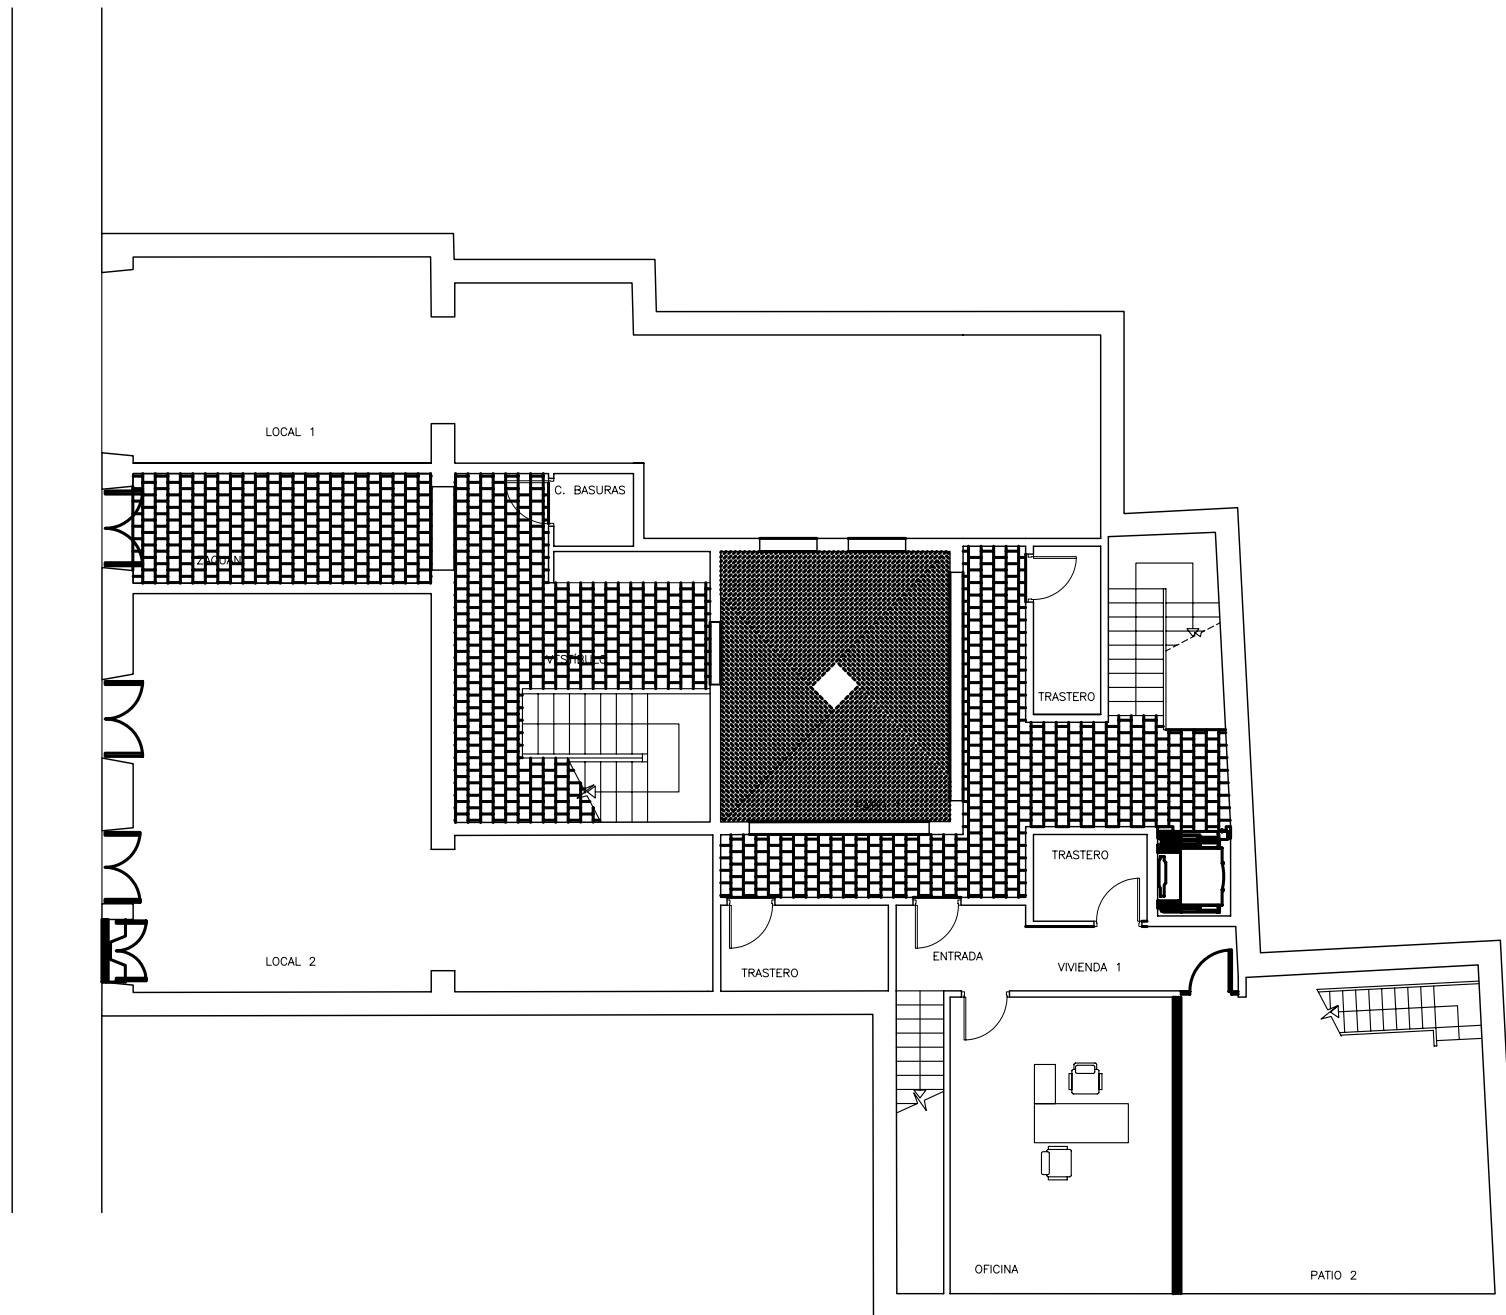

Documento de aprobación definitiva Julio 2005

PLAN ESPECIAL DE PROTECCIÓN DEL CONJUNTO HISTÓRICO			
EXCELENTÍSIMO AYUNTAMIENTO DE SAN CRISTÓBAL DE LA LAGUNA			
Plano	VIVIENDA MULTIFAMILIAR 2 PLANTA BAJA		Situación
			Fray Albino nº6
		Manzana	Parcela
		56	22
auc ARQUITECTURA URBANISMO Y COOPERACION S.L.			
Escala Gráfica	Fecha	Escala	Número
0 1 2 3 4 5 6 7 m	JULIO - 2005	1/150	01
Form. Original	Ploteo	Ref. Cad	
DIN A3	1000=150	01-MZ56P22 Propuesta1 PB.dwg	


**PROYECTOS PILOTO DE INTERVENCIÓN
VIVIENDA MULTIFAMILIAR 2**

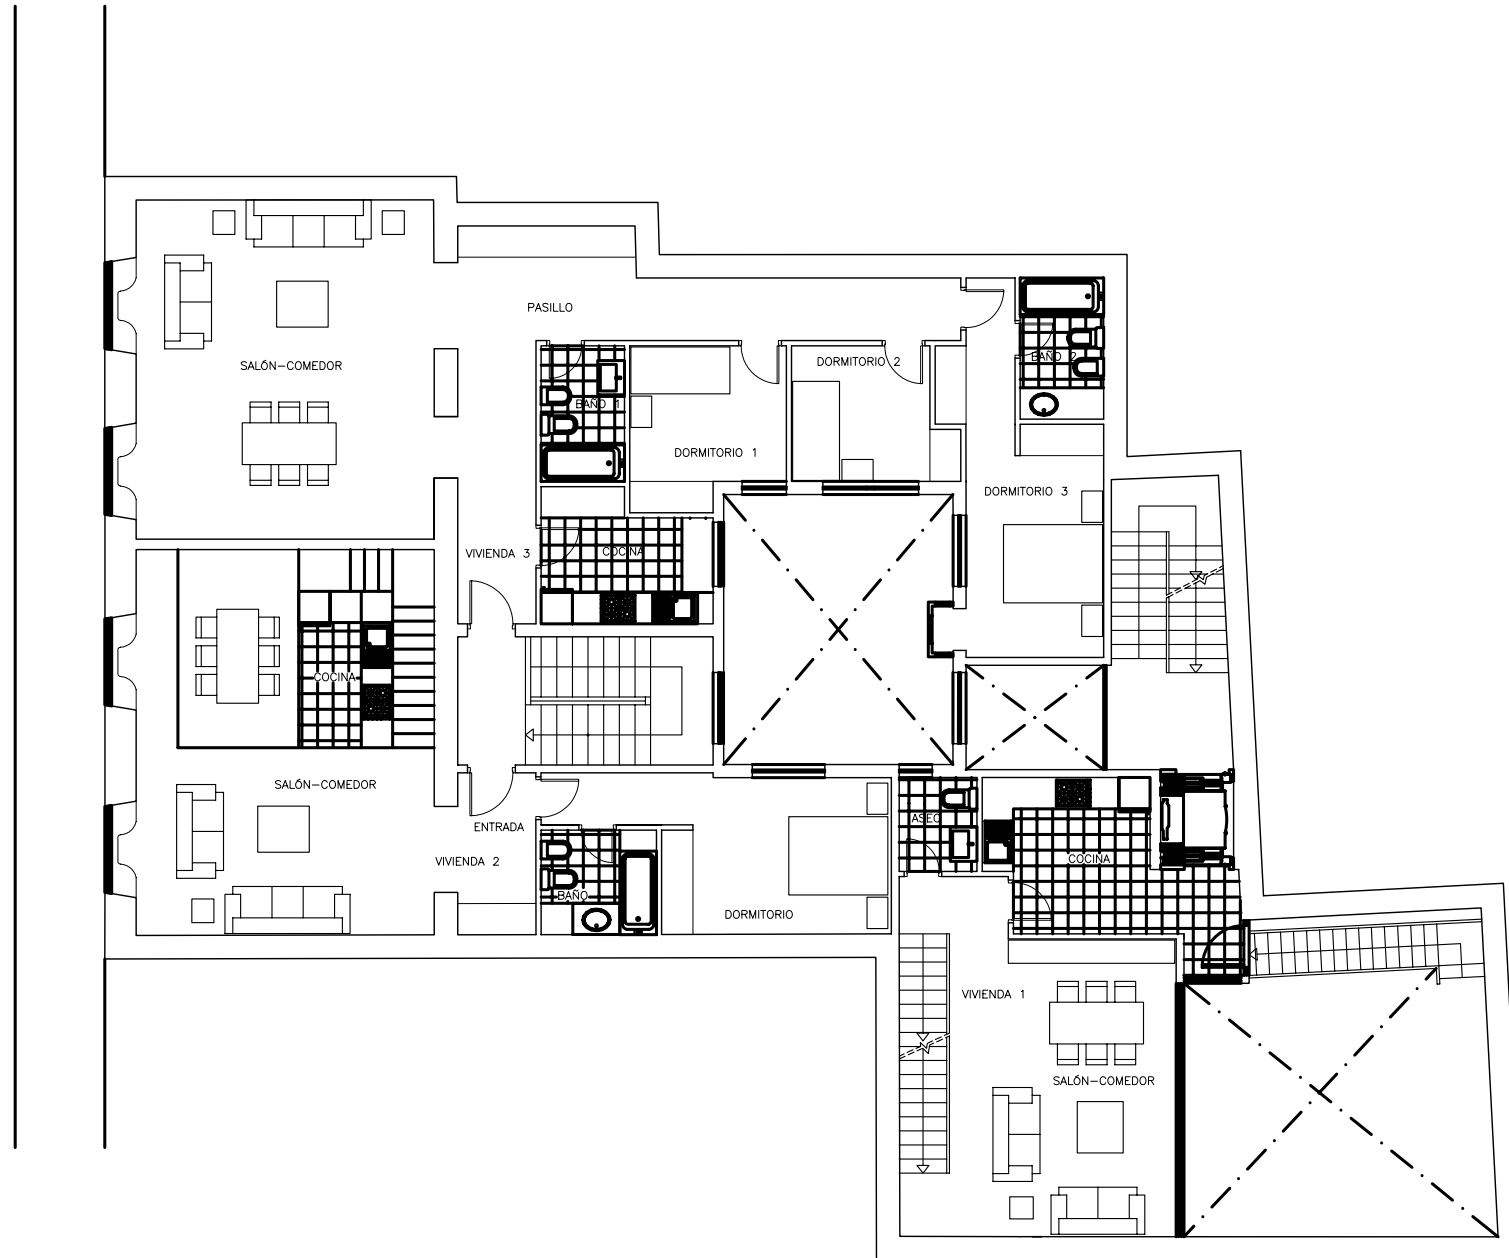

Documento de aprobación definitiva Julio 2005

PLAN ESPECIAL DE PROTECCIÓN DEL CONJUNTO HISTÓRICO			
EXCELENTÍSIMO AYUNTAMIENTO DE SAN CRISTÓBAL DE LA LAGUNA			
Plano	VIVIENDA MULTIFAMILIAR 2 PLANTA PRIMERA		Situación Fray Albino nº6
	Manzana	56	Parcela 22
auc ARQUITECTURA URBANISMO Y COOPERACION S.L.			
Escala Gráfica 0 1 2 3 4 5 6 7m		Fecha JULIO - 2005	Escala 1/150
Form. Original DIN A3	Ploteo 1000=150	Ref.Cad 02-MZ56P22 Propuesta1 P1.dwg	Número 02


**PROYECTOS PILOTO DE INTERVENCIÓN
VIVIENDA MULTIFAMILIAR 2**

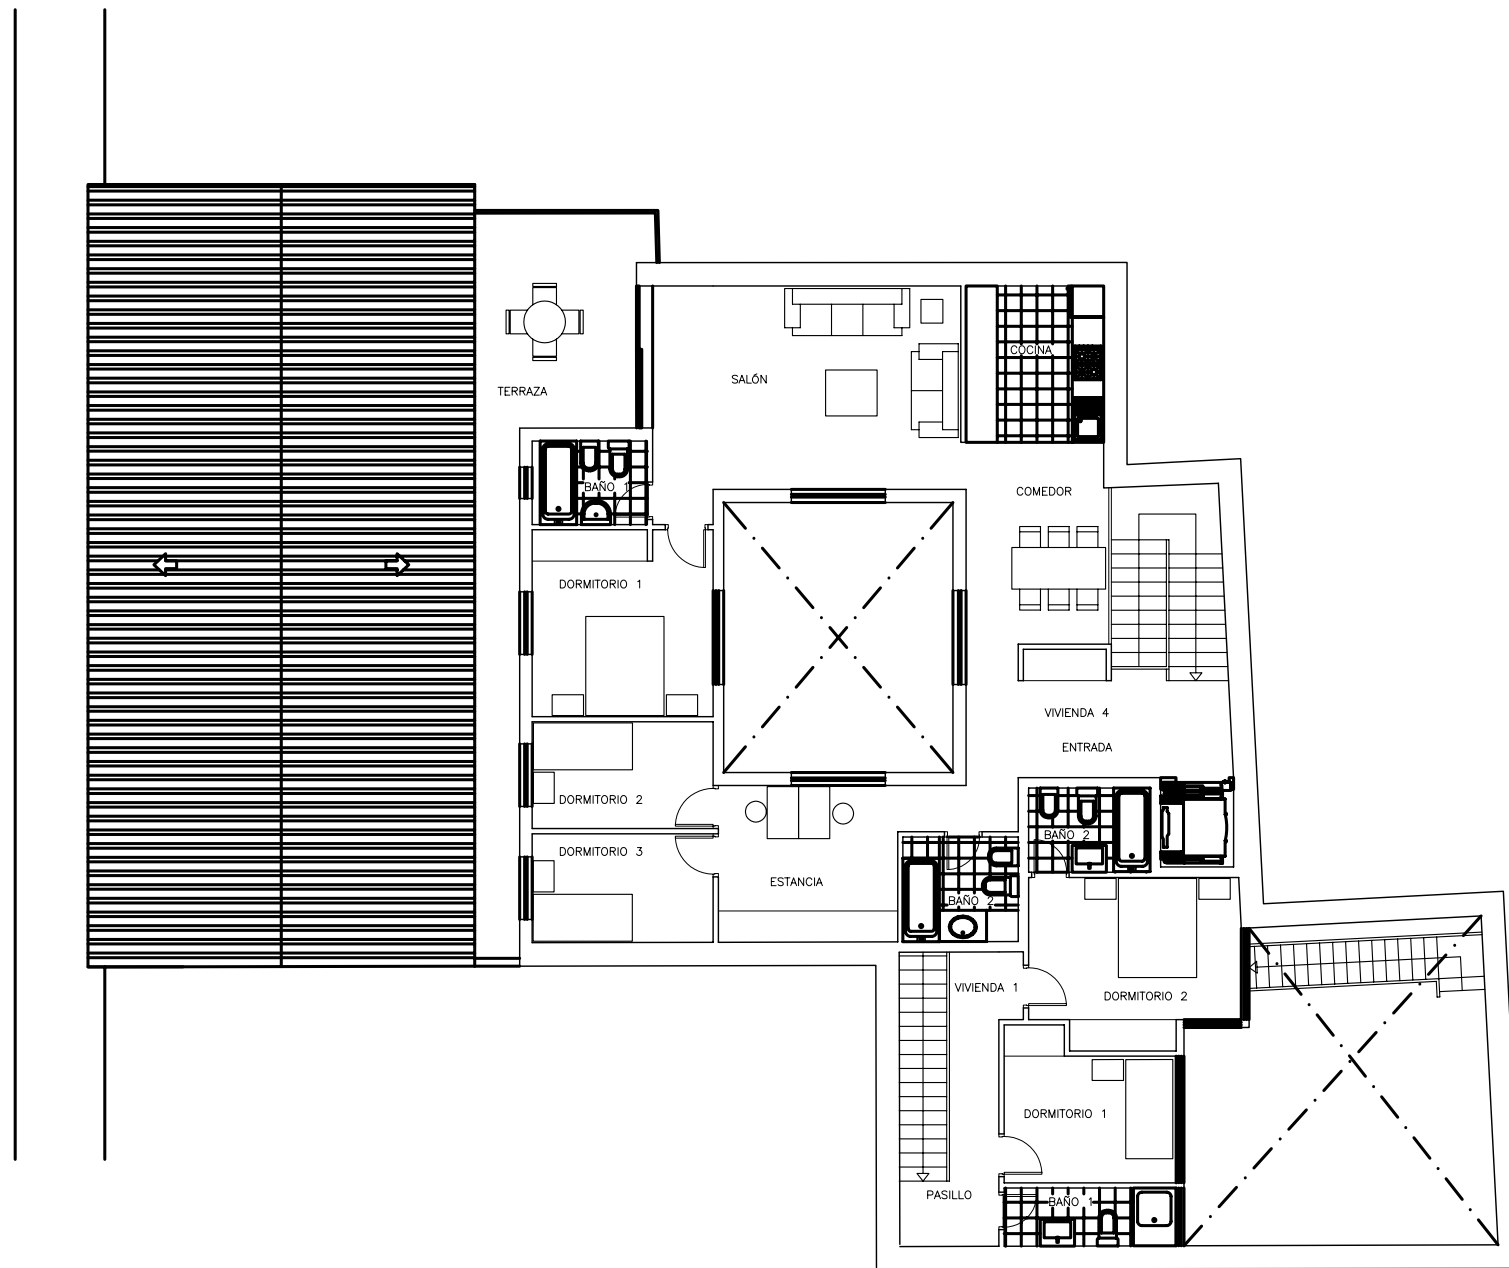

Documento de aprobación definitiva Julio 2005

PLAN ESPECIAL DE PROTECCIÓN DEL CONJUNTO HISTÓRICO			
EXCELENTÍSIMO AYUNTAMIENTO DE SAN CRISTÓBAL DE LA LAGUNA			
Plano	VIVIENDA MULTIFAMILIAR 2 PLANTA SEGUNDA	Situación	Fray Albino nº6
		Manzana	56 Parcela 22
auc		ARQUITECTURA URBANISMO Y COOPERACION S.L.	
Escala Gráfica	Fecha	Escala	Número
0 1 2 3 4 5 6 7 m	JULIO - 2005	1/150	03
Form. Original	Ploteo	Ref. Cad	
DIN A3	1000=150	03-MZ56P22 Propuesta1 P2.dwg	

**PROYECTOS PILOTO DE INTERVENCIÓN
VIVIENDA MULTIFAMILIAR 2**

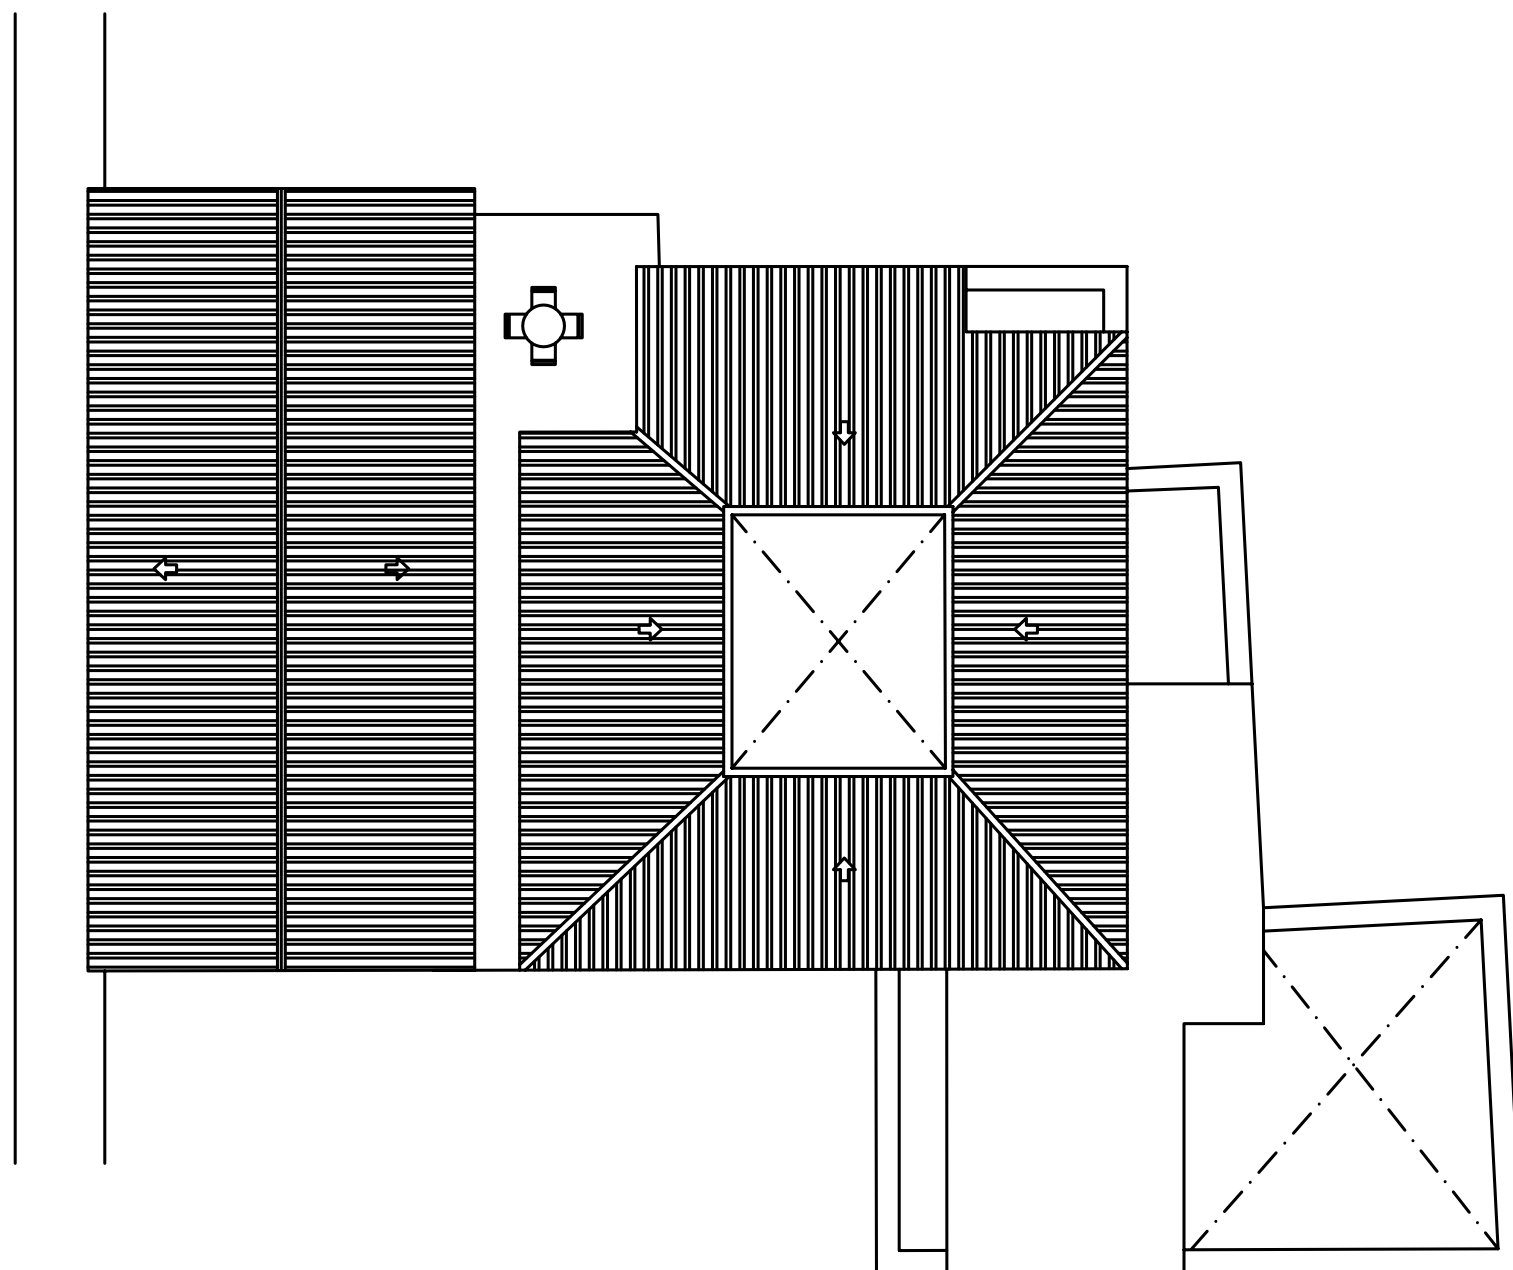

Documento de aprobación definitiva Julio 2005

PLAN ESPECIAL DE PROTECCIÓN DEL CONJUNTO HISTÓRICO			
EXCELENTÍSIMO AYUNTAMIENTO DE SAN CRISTÓBAL DE LA LAGUNA			
Plano	VIVIENDA MULTIFAMILIAR 2 PLANTA DE CUBIERTA	Situación	Fray Albino nº6
		Manzana	56 Parcela 22
auc		ARQUITECTURA URBANISMO Y COOPERACION S.L.	
Escala Gráfica	Fecha	Escala	Número
0 1 2 3 4 5 6 7m	JULIO - 2005	1/150	04
Form. Original	Ploteo	Ref. Cad	
DIN A3	1000=150	04-MZ56P22 Propuesta1 PC.dwg	