

DILIGENCIA. Para hacer constar que el contenido de este documento es copia fehaciente de las correcciones de la aprobación provisional de la Memoria Puntual nº 1 del Plan General de Ordenación Urbana de Santiago del Teide en sesión plenaria de fecha 16 de febrero de 2012.

El Secretario Accidental
 Dto: Domingo J. González Rodríguez




La Comisión de Ordenación del Territorio y Medio Ambiente de Canarias, acordó la **APROBACIÓN DEFINITIVA** del presente expediente, en sesión de fecha:









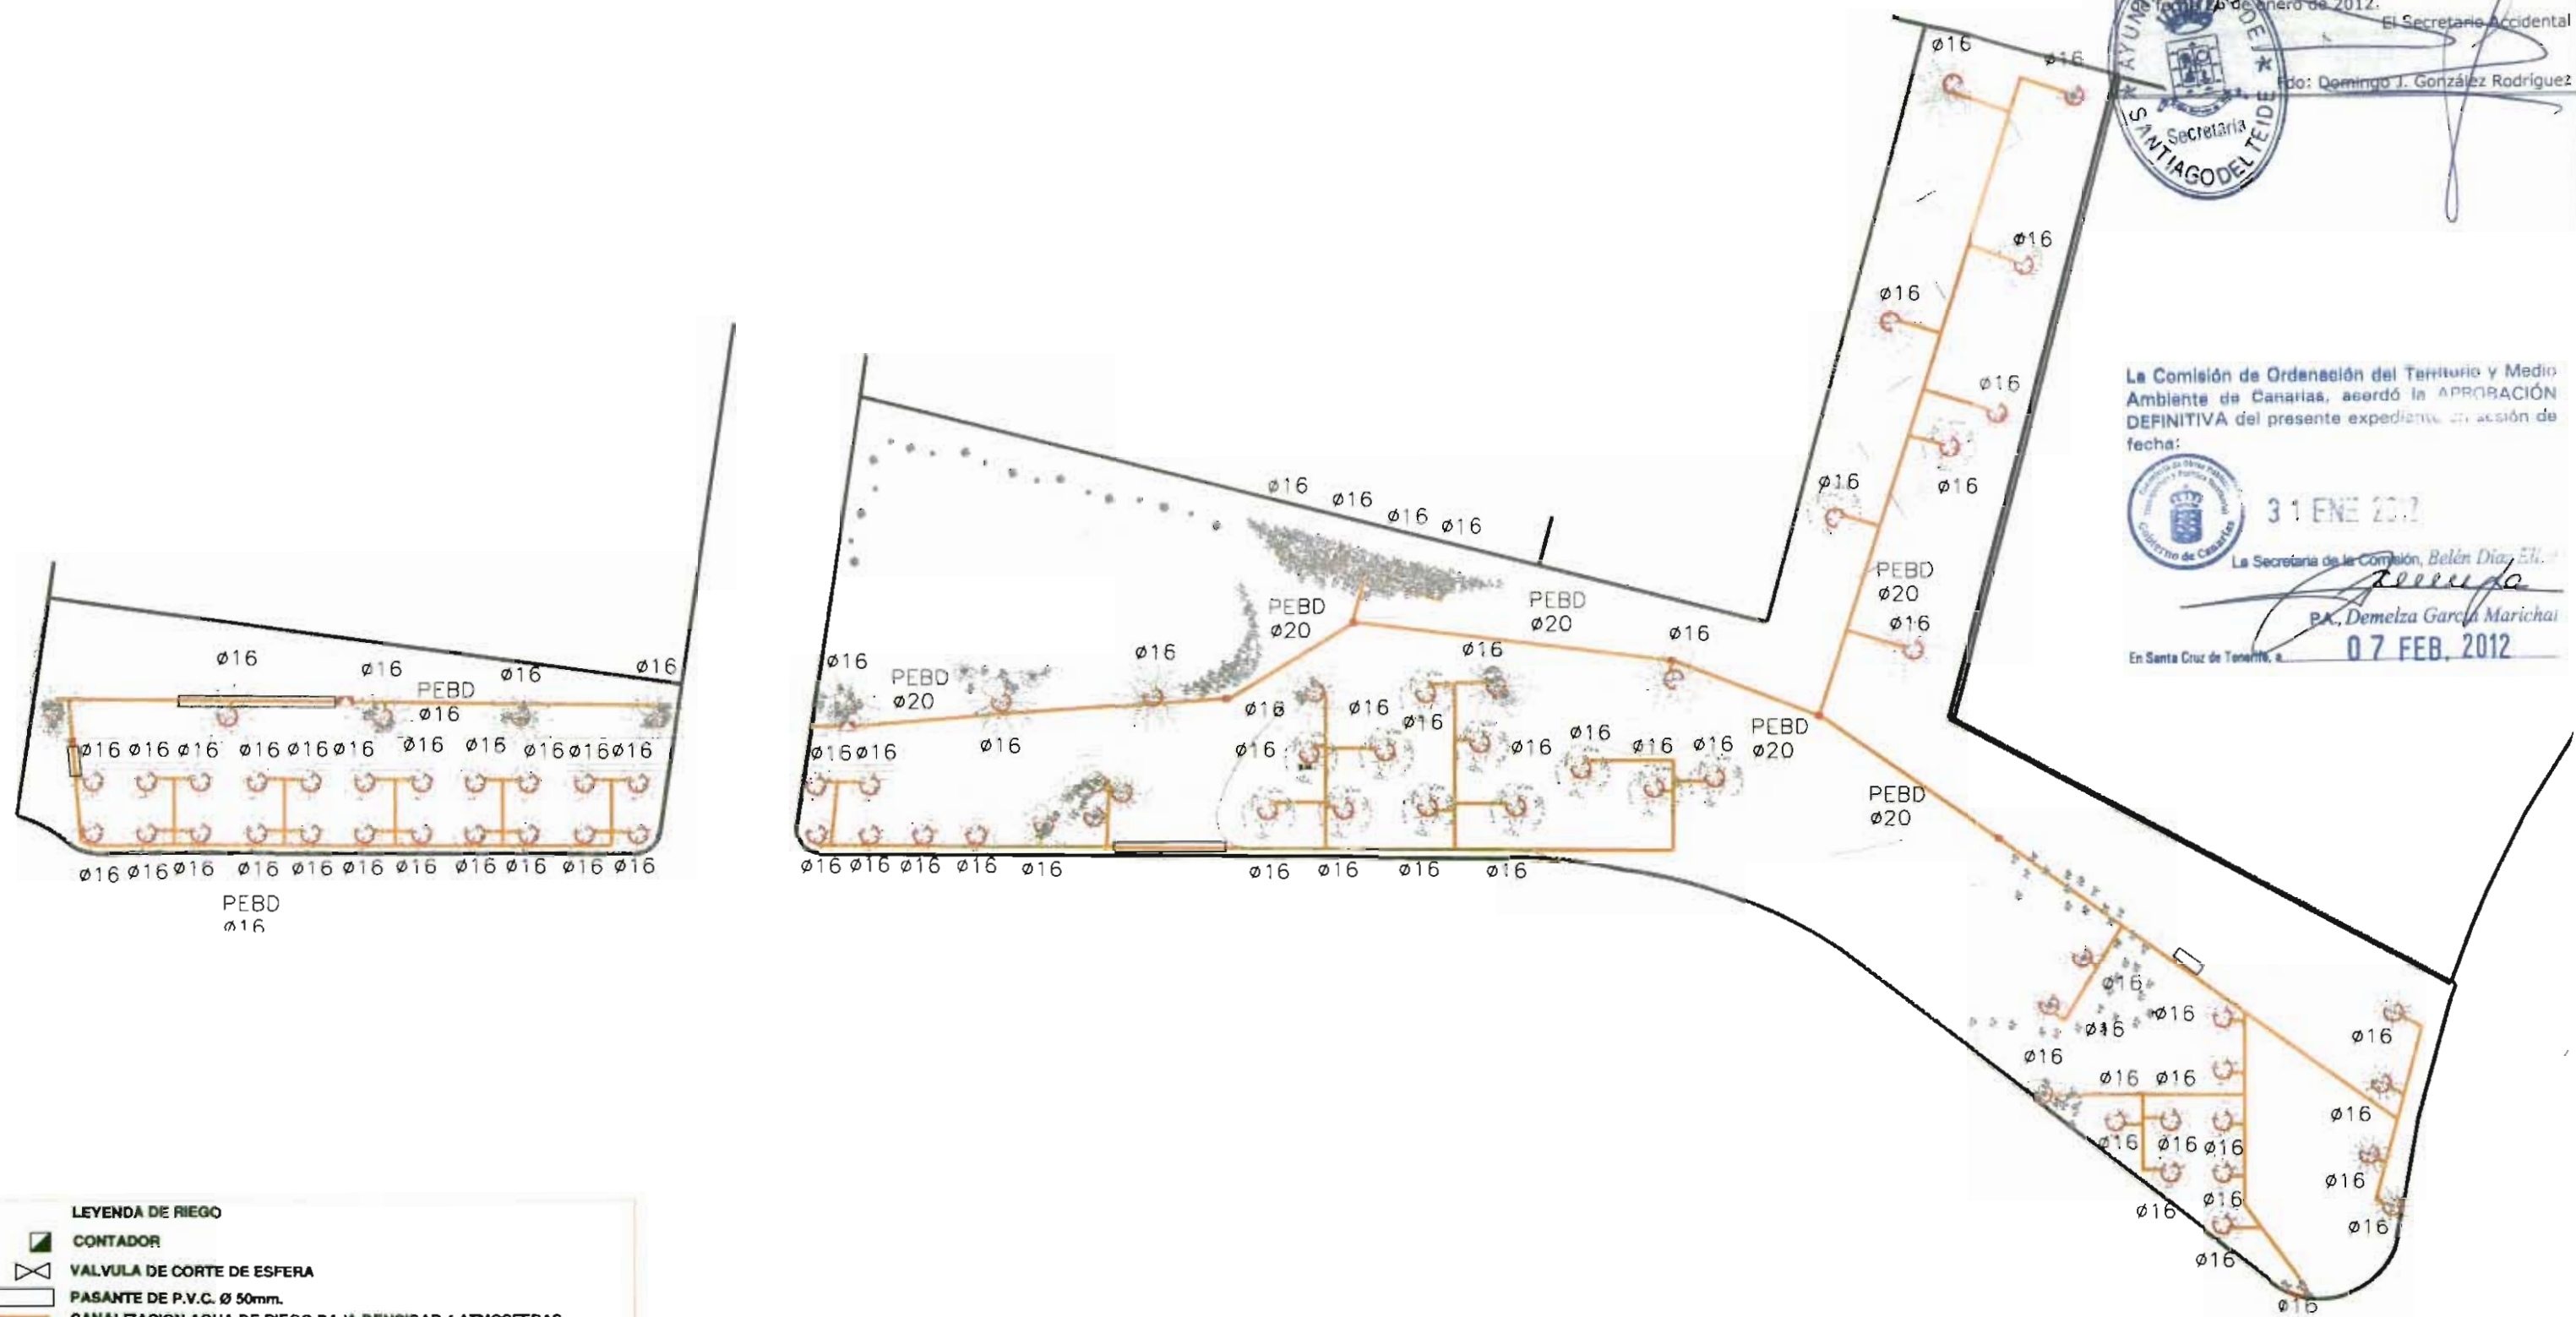





31 ENE 2012


La Secretaría de la Comisión, Belén Díaz Eli...

PA. Demelza García Marichal

En Santa Cruz de Tenerife, a **07 FEB. 2012**

- LEYENDA DE RIEGO**
-  CONTADOR
 -  VALVULA DE CORTE DE ESFERA
 -  PASANTE DE P.V.C. Ø 50mm.
 -  CANALIZACION AGUA DE RIEGO BAJA DENSIDAD 4 ATMOSFERAS
 -  EMISORES DE AGUA POR GOTEO KATIF AUTOCOMPENSANTES CUATRO GOTEROS DE 3.8 lta./h.
 -  CUADRO DE MEDIDA, DISTRIBUCION Y PROGRAMACION, SEGUN DETALLE
 -  REDUCTORA DE PRESION
 -  TE DE AFORO
 -  FILTRO DE MALLA DE POLIETILENO
 -  REGULADOR DE PRESION BERMAID
 -  ASPERSOR
 -  PROGRAMADOR DE RIEGO RAIN BIRD MODELO UNIK
 -  ARQUETA DE 25X25
 -  ELECTROVALVULA CON SELENOIDE

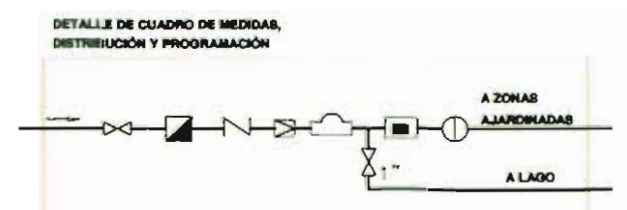

PUERTO DE SANTIAGO - T.M. SANTIAGO DEL TEIDE
 LA VIGILIA 2 y SECTOR C - EL CERCADO

PROMOTOR:
 AYUNTAMIENTO DE SANTIAGO DEL TEIDE

PLANO:
 FONTANERIA
 RED DE RIEGO DE ZONAS AJARDINADAS

ESCALA: 1: 500
 FECHA: DICIEMBRE 2011