DESCRIPCIÓN ESTADO ACTUAL

La Comisión de Ordenación del Territorio y Medio Ambiente de Canarias, en sesión de fecha 20 de julio de 2006, acordó la APROBACIÓN DEFINITIVA del presente expediente.
Las Palmas de G.C. a 20 de septiembre de 2007
El Secretario de la Comisión

Consejería de Medio Ambiente y Ordenación Territorial
Gobierno de Canarias

JUSTIFICACIÓN DE INFRAESTRUCTURAS

TRAZADO DE SANEAMIENTO

TUBO HORMIGÓN Ø300mm.

TUBO PVC URAPLAS Ø200mm.

TUBO HORMIGÓN Ø200mm.

POZO DE SANEAMIENTO

TRAZADO DE FONTANERIA

RED PRINCIPAL. TUBERÍA DE P.E.(POLIETILENO) Ø110mm.

RED DE ACERO GALVANIZADO Ø3/4"

RED DE P.E. DE Ø50mm.

RED DE FIBROCEMENTO Ø3"

RED DE ACERO GALVANIZADO Ø2"

RED DE ACERO GALVANIZADO Ø1"

TRAZADO DE ELECTRICIDAD

TRAZADO DE ELECTRICIDAD (AÉREO Y POR FACHADAS)

TRAZADO DE TELEFONÍA

TRAZADO DE TELEFONÍA (AÉREO Y POR FACHADAS)

OBSERVACIONES

Documento aprobado por el Ayuntamiento Pleno en sesión extraordinaria de fecha 2 de mayo de 2007, subsanación de las deficiencias señaladas en el acta de la COTMAC, de fecha 20/07/2006, al PGO, Adaptación Básica al TR de la LOTC y ENC"

La Aldea de San Nicolás a 3 de mayo de 2007
EL SECRETARIO

AYUNTAMIENTO DE LA ALDEA DE SAN NICOLÁS
SECRETARÍA

LOCALIZACIÓN

ESCALA: 1/15.000

VIARIO-SANEAMIENTO-ELECTRICIDAD

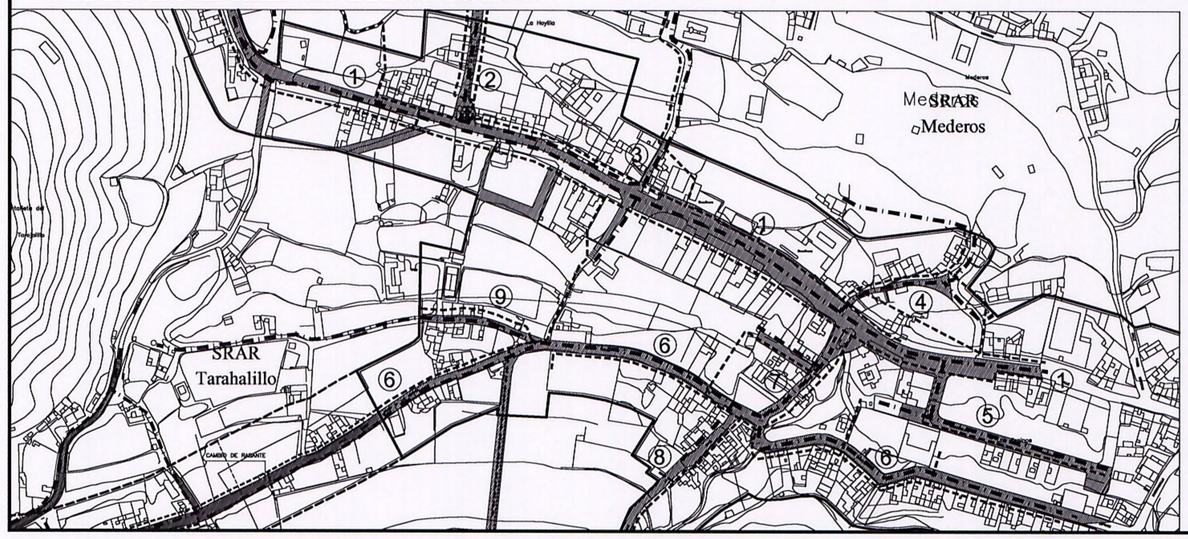

VIARIO:

1.- C/ DOCTOR FLEMING
2.- C/ DE LA HOYILLA
3.- C/ DEL CALVARIO
4.- C/ PASEO DE LAS DELICIAS
5.- C/ DESCONOCIDO 32
6.- C/ PASEO DE LOS ESPINOS
7.- C/ CARMITA DÍAZ
8.- C/ LA HOYA
9.- C/ DESCONOCIDO 24

SANEAMIENTO:

ELECTRICIDAD:

0m 50 100m
10

ABAST. DE AGUA-ALUMBRADO PÚBLICO-TELEFONÍA

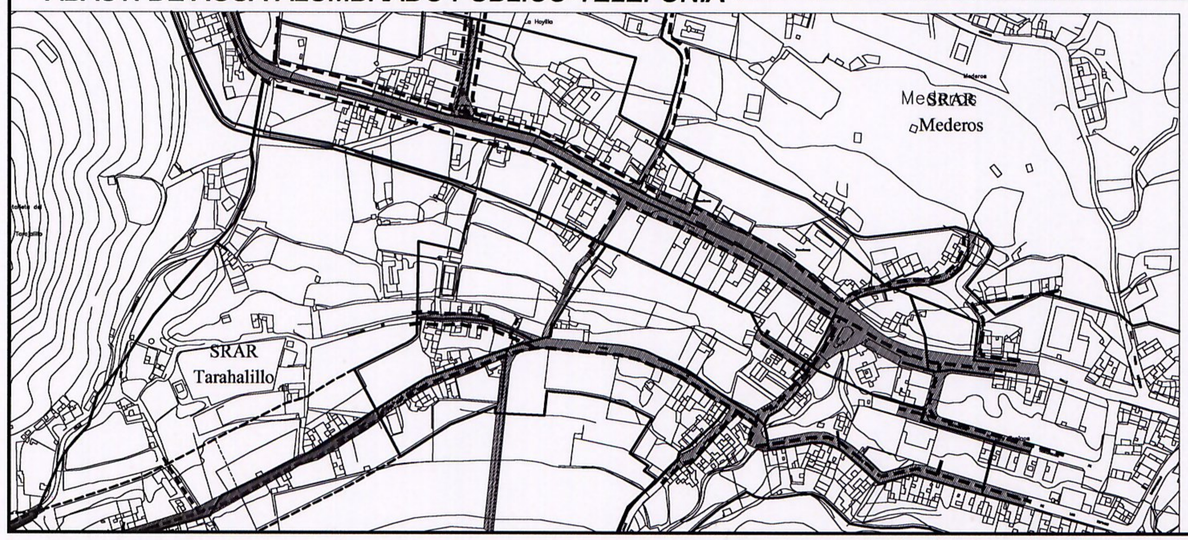

ABASTECIMIENTO DE AGUA:

ALUMBRADO PÚBLICO:

TELEFONÍA:

ESCALA:

0m 50 100m
10

gesplan
Gobierno de Canarias
una tierra única

INFORMACIÓN URBANÍSTICA

ADAPTACIÓN BÁSICA DEL PLAN GENERAL DE ORDENACIÓN DE LA ALDEA DE SAN NICOLAS TEXTO REFUNDIDO

ÁMBITO:
Sector de S.U.

DENOMINACIÓN:
LOS ESPINOS

Abril 2007

FICHA Nº:
D