
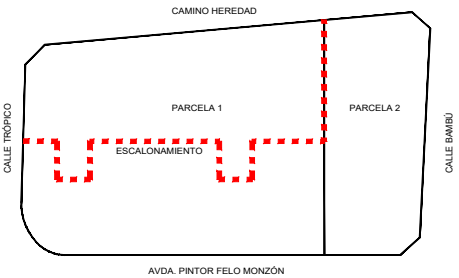


CÓDIGO AUTÉNTICA que puede ser comprobada mediante el Código Seguro de Verificación en <http://sedelectronica.laspalmasgc.es/ValDoc/index.jsp>

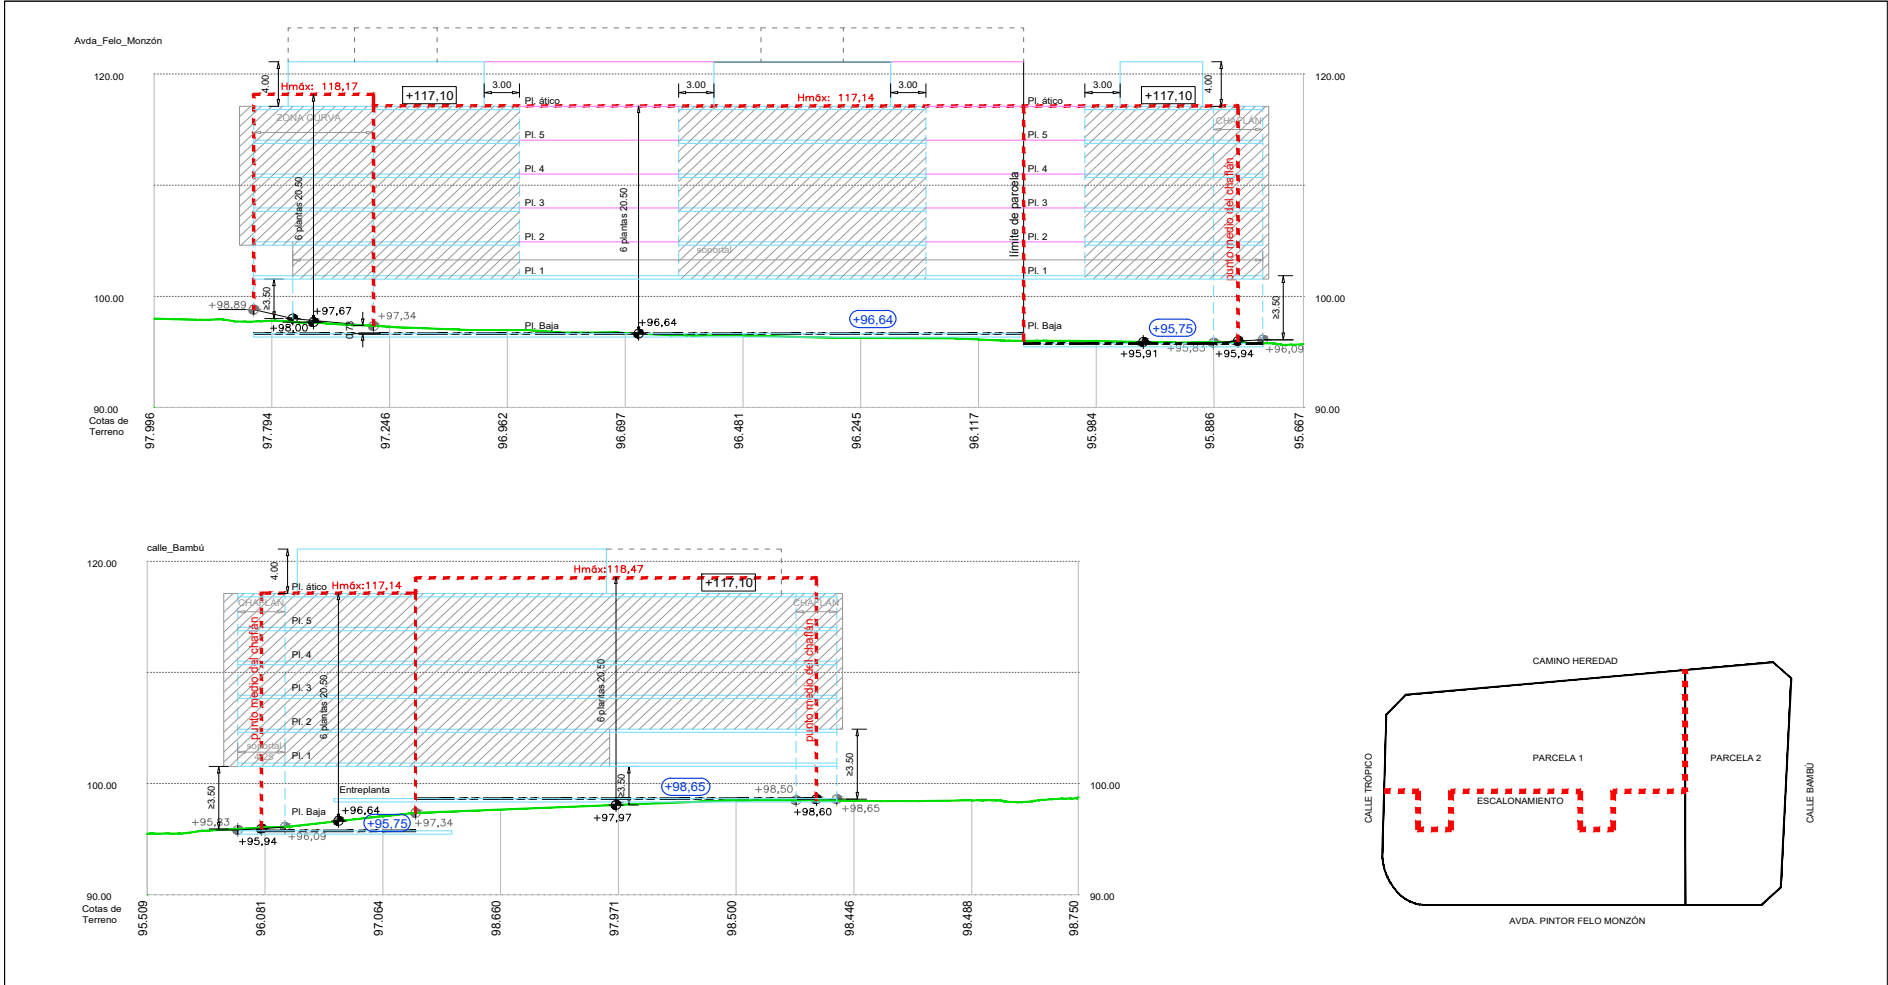

- Niveles (orientativos)
- Cota suelo planta ático
- Arista/escalonamiento
- Envolverte ático
- Terreno actual
- Zona vuelo permitido
- Cota de referencia de planta baja

© el presente documento es copia del original, del que son autores los arquitectos firmantes. Su utilización, total o parcial, así como cualquier reproducción o cesión a terceros requerirá la autorización previa y expresa de los autores, quedando en todo caso prohibido cualquier modificación unilateral del mismo.

ESTUDIO DE DETALLE DE FINCAS EN EL ÁMBITO DE LA UA-16 "LAS TORRES" LAS PALMAS DE GRAN CANARIA **fernandez carballeda y asociados, s.l.p.**

Peticionario: Avantespacia Inmobiliaria, S.L.U.

Escala: 1/300

Exp: 20013E marzo 2021
Plano nº **Or.05**

ORDENACIÓN ALZADOS A AVENIDA PINTOR FELO MONZÓN Y CALLE BAMBÚ

alvaro fernandez carballeda
beatriz aneiros filgueira
arquitectos