



PLANTA SOTANO

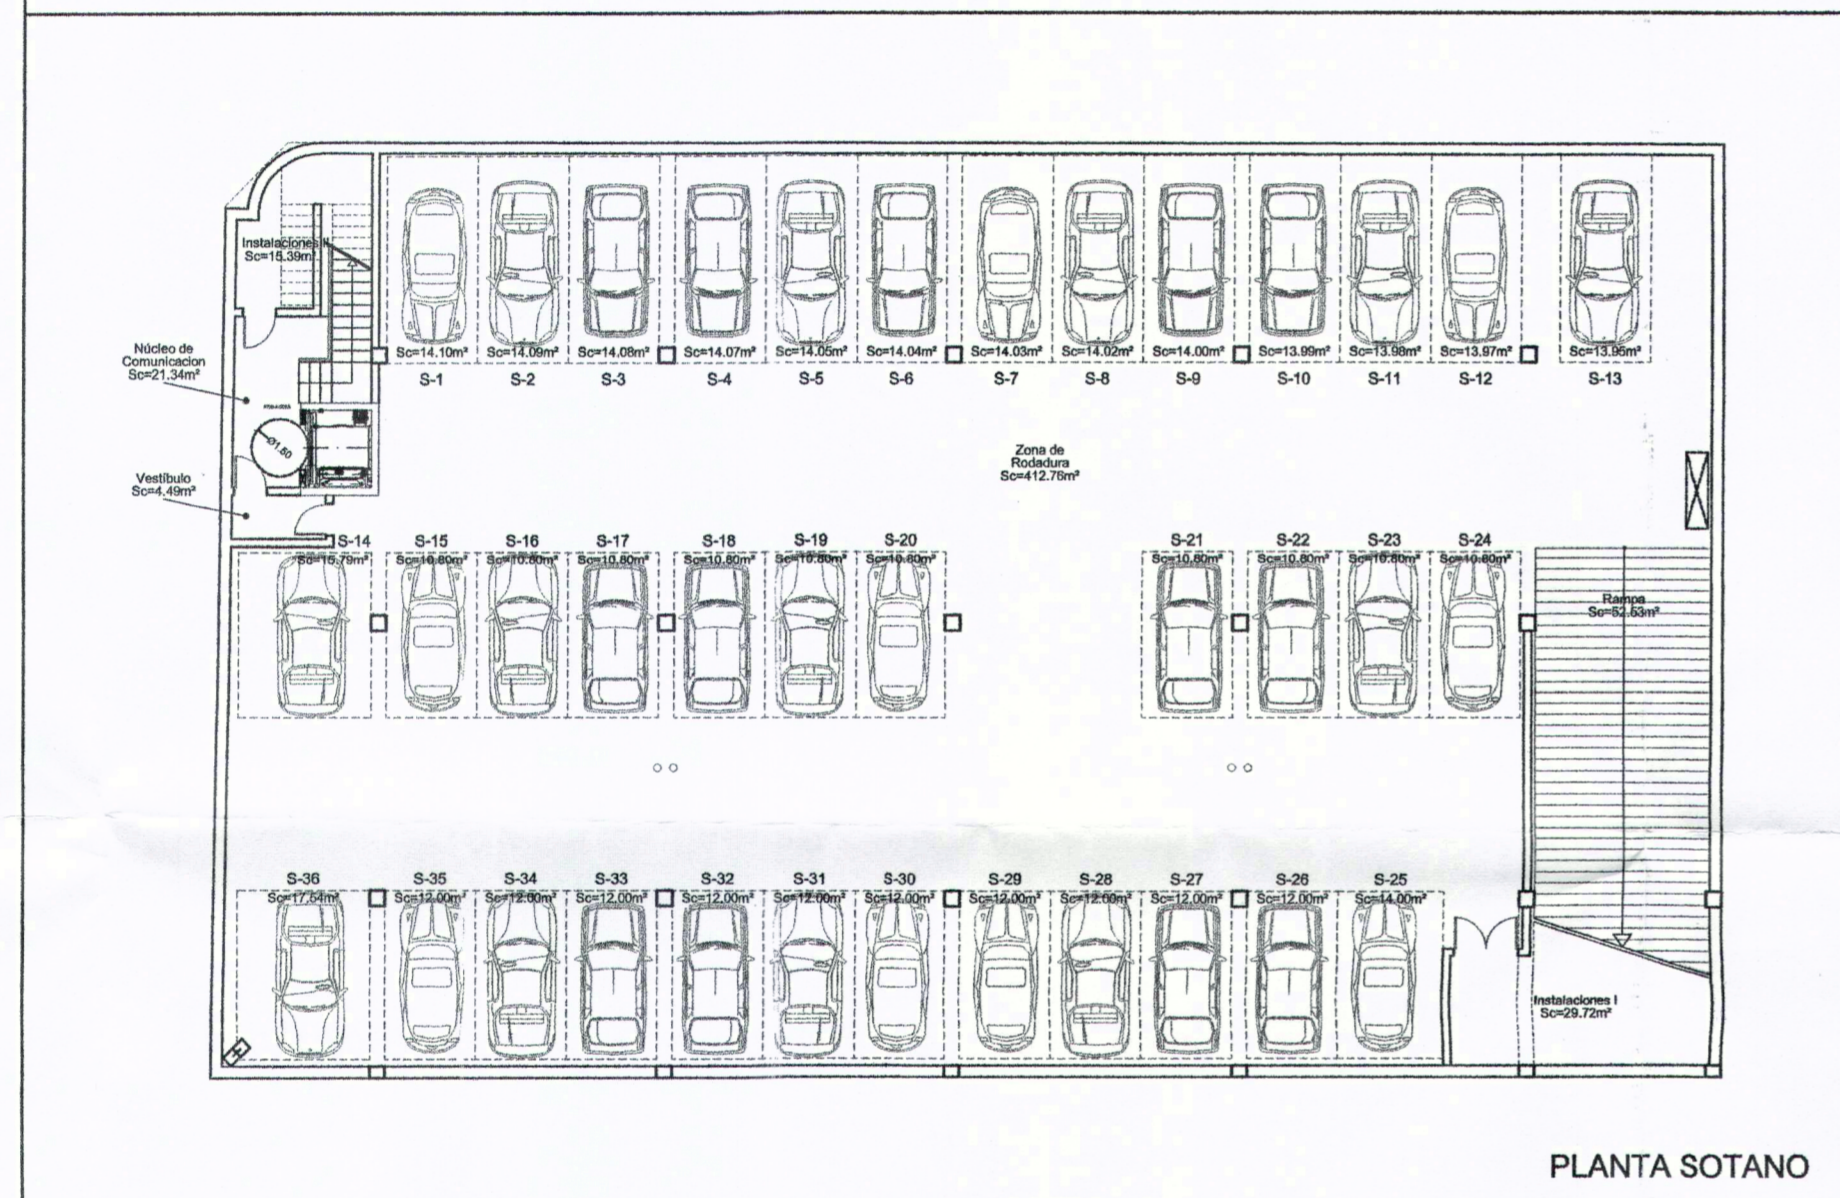


PLANTA SOTANO

NO COMPUTABLE	COMPUTABLE	TOTAL PLANTA
993,93 m²	0,00 m²	993,93 m²

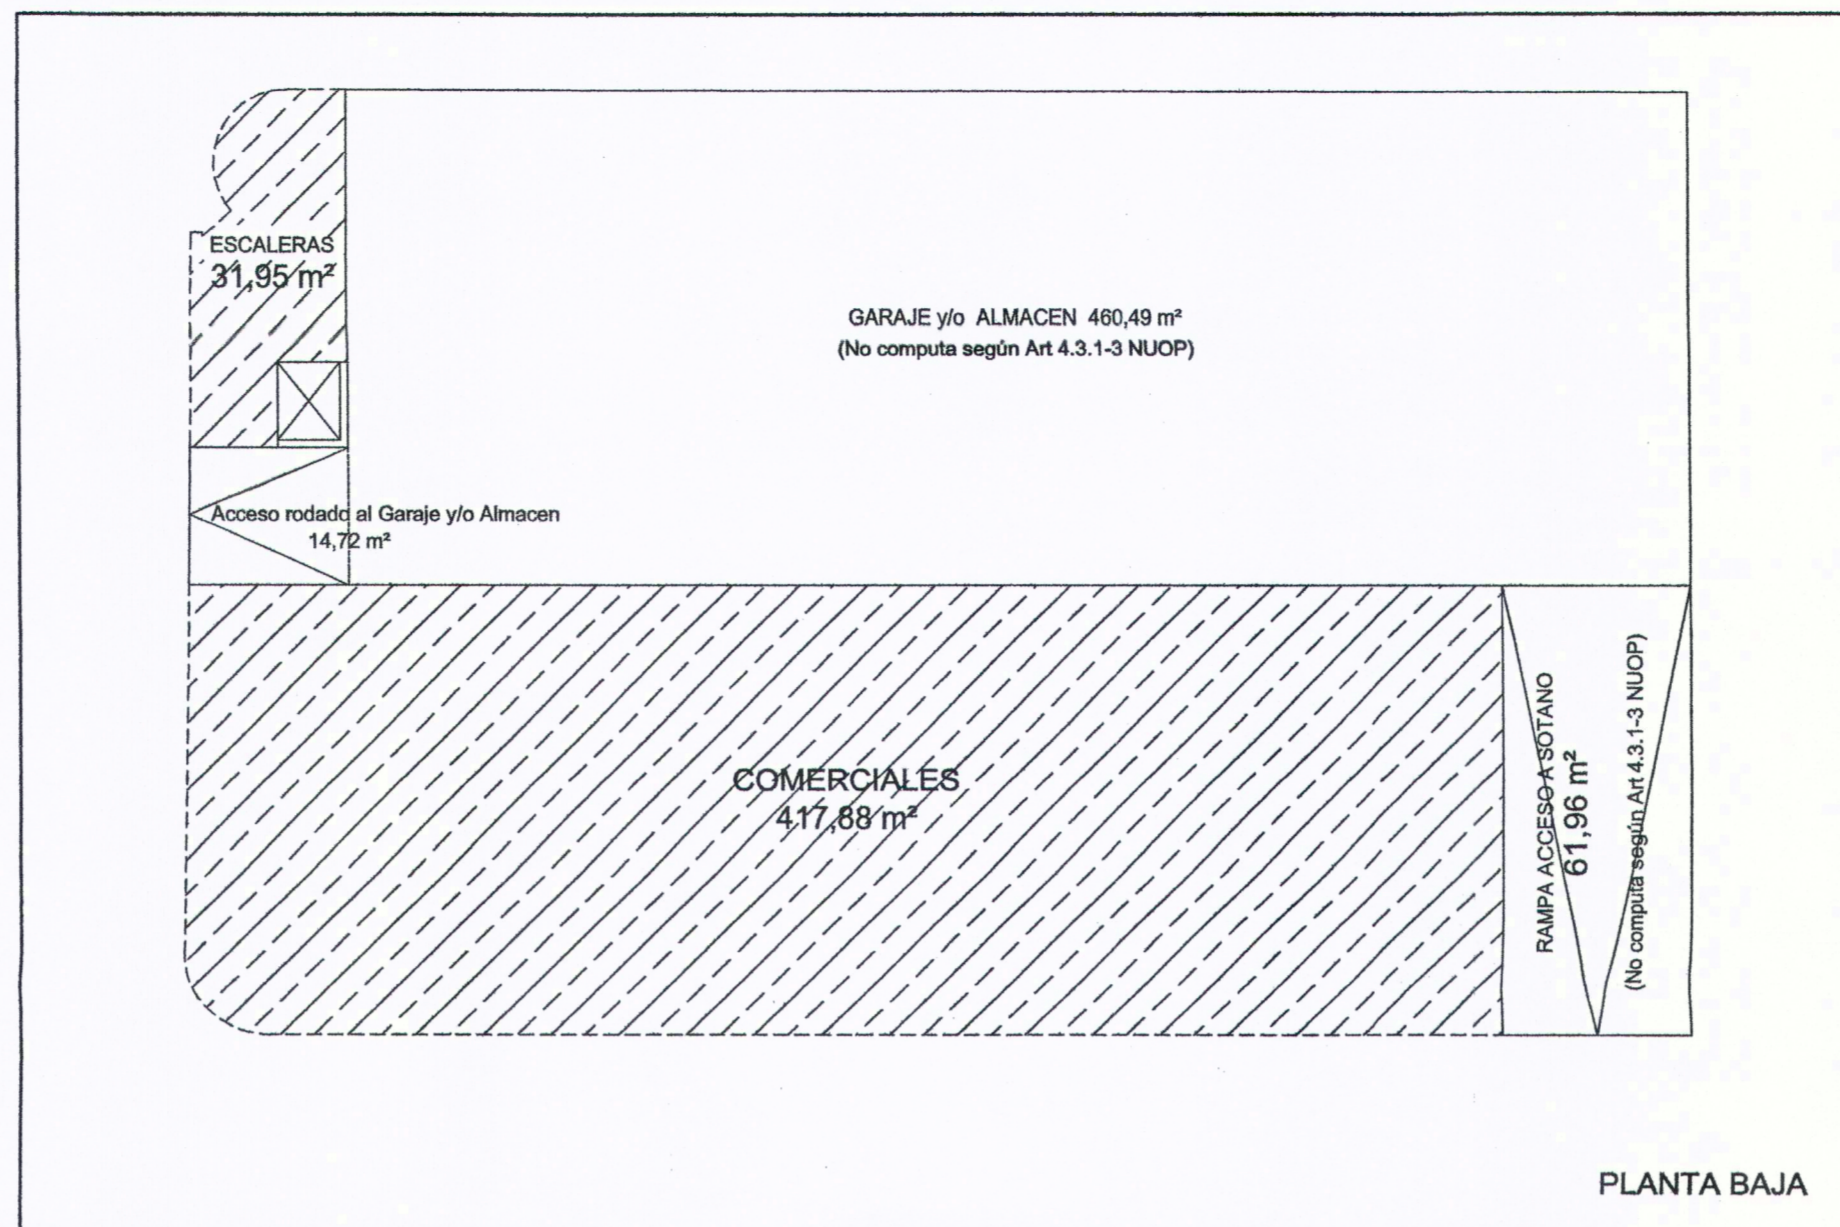


PLANTA BAJA

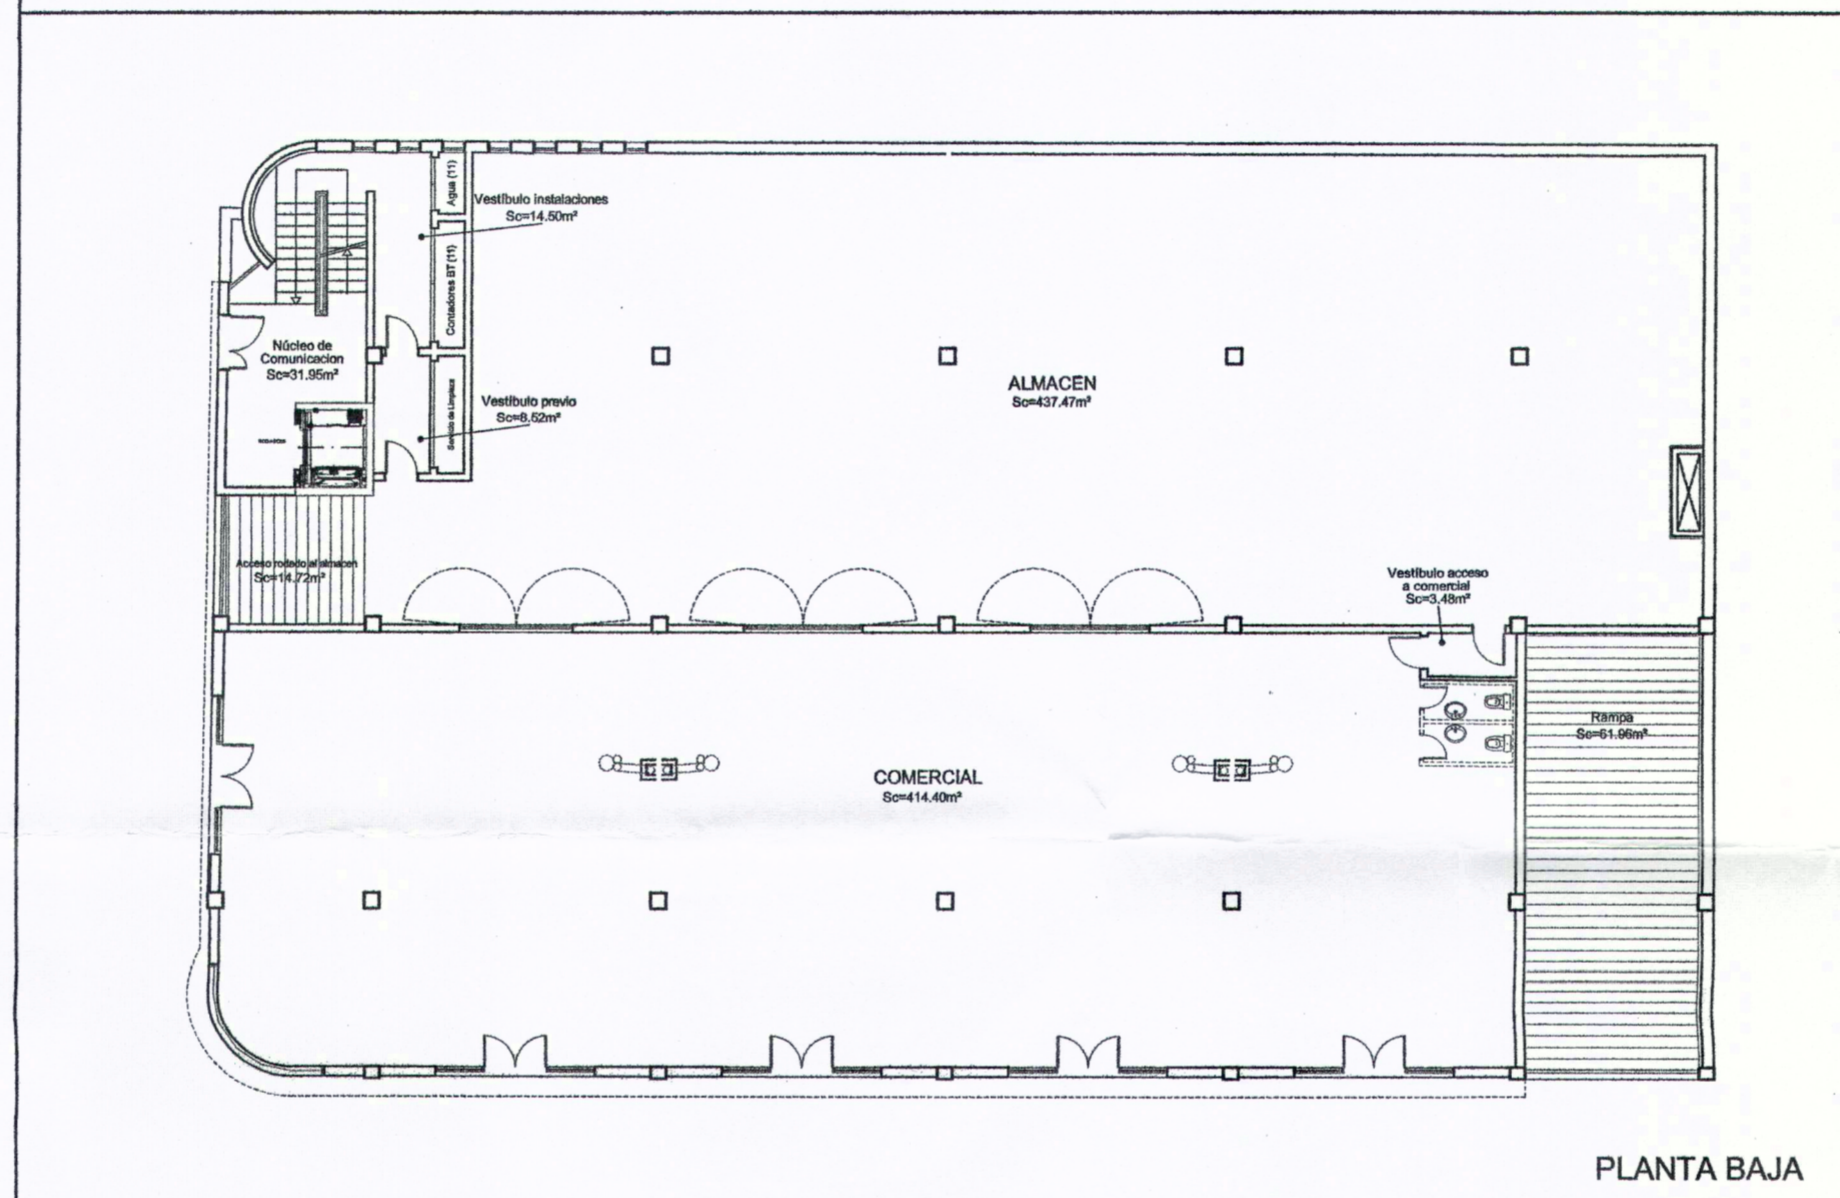


PLANTA BAJA

NO COMPUTABLE	COMPUTABLE	TOTAL PLANTA
537,17 m²	449,83 m²	987,00 m²

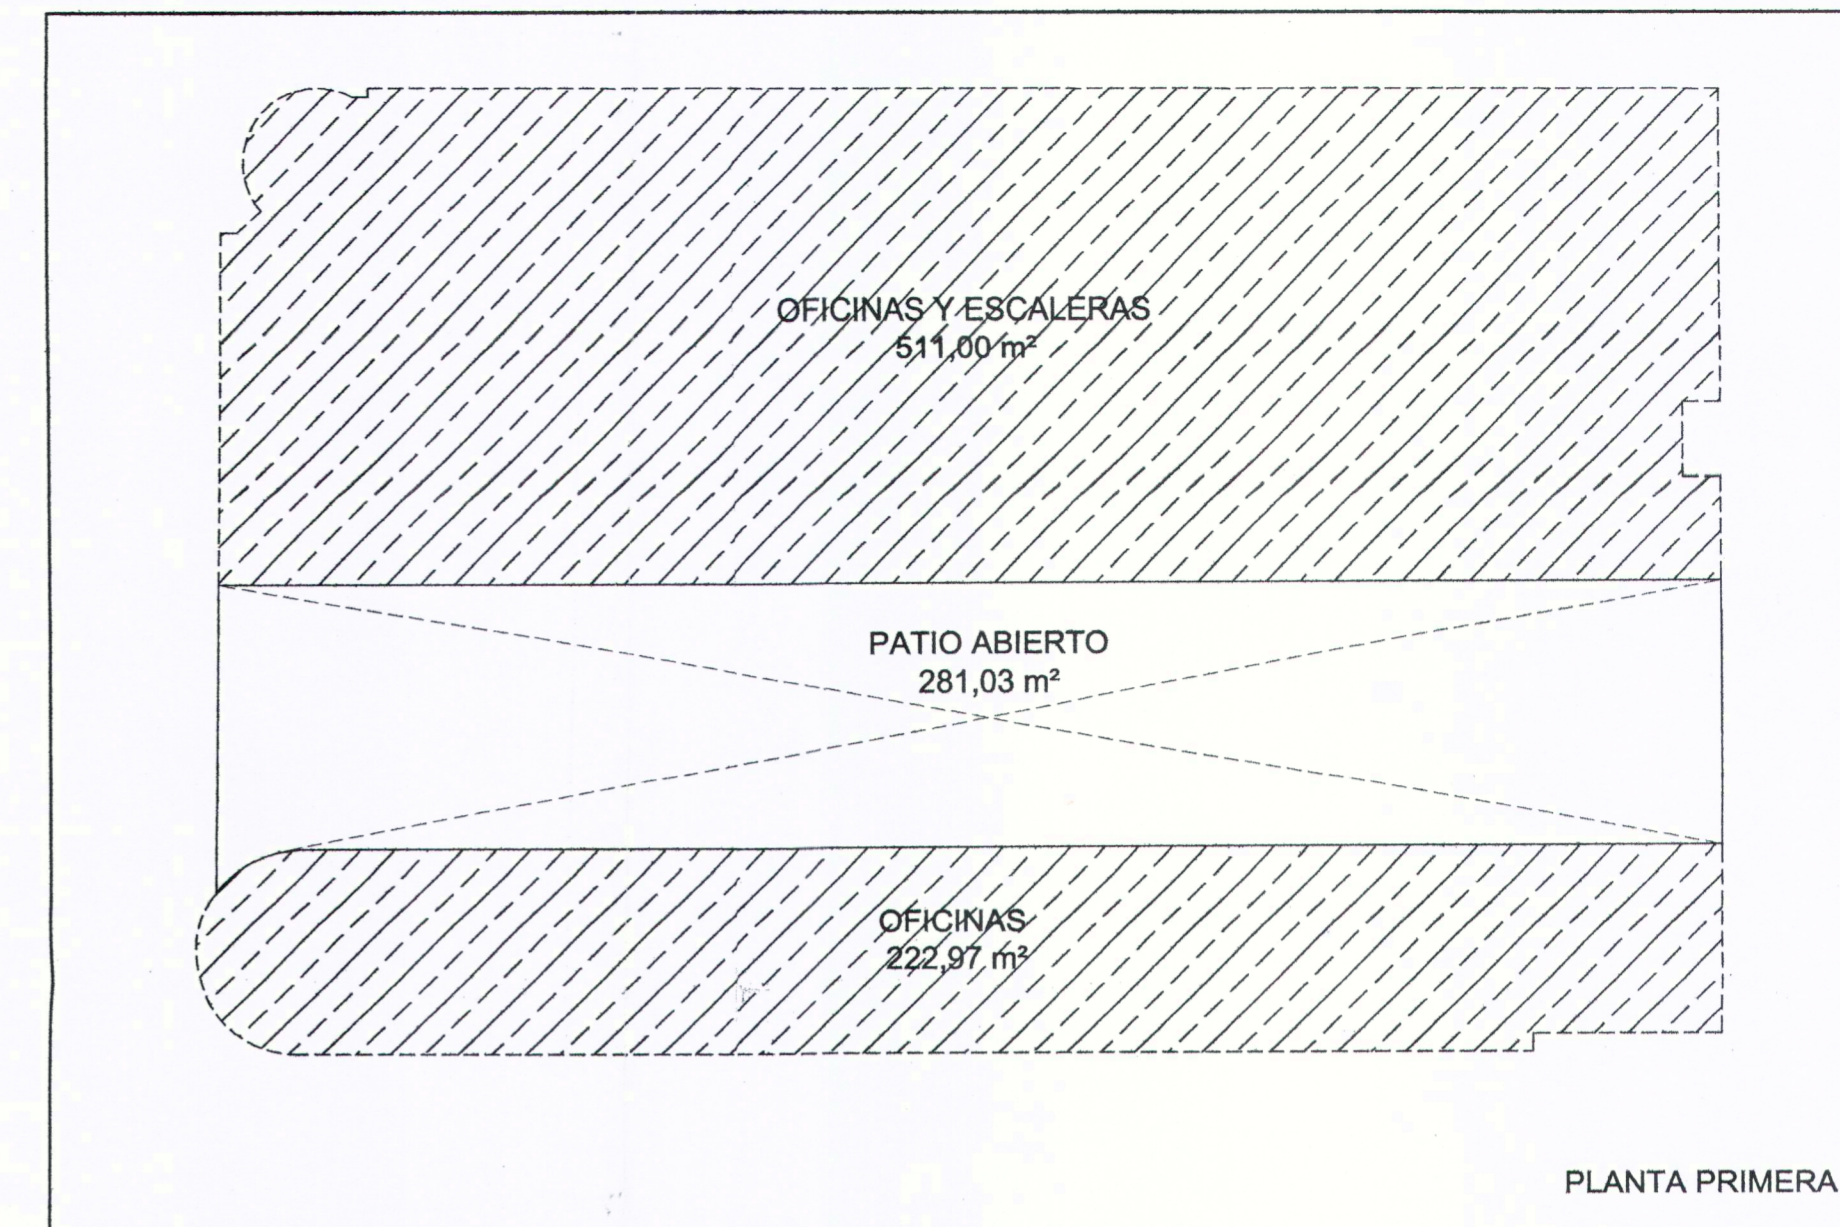


PLANTA PRIMERA

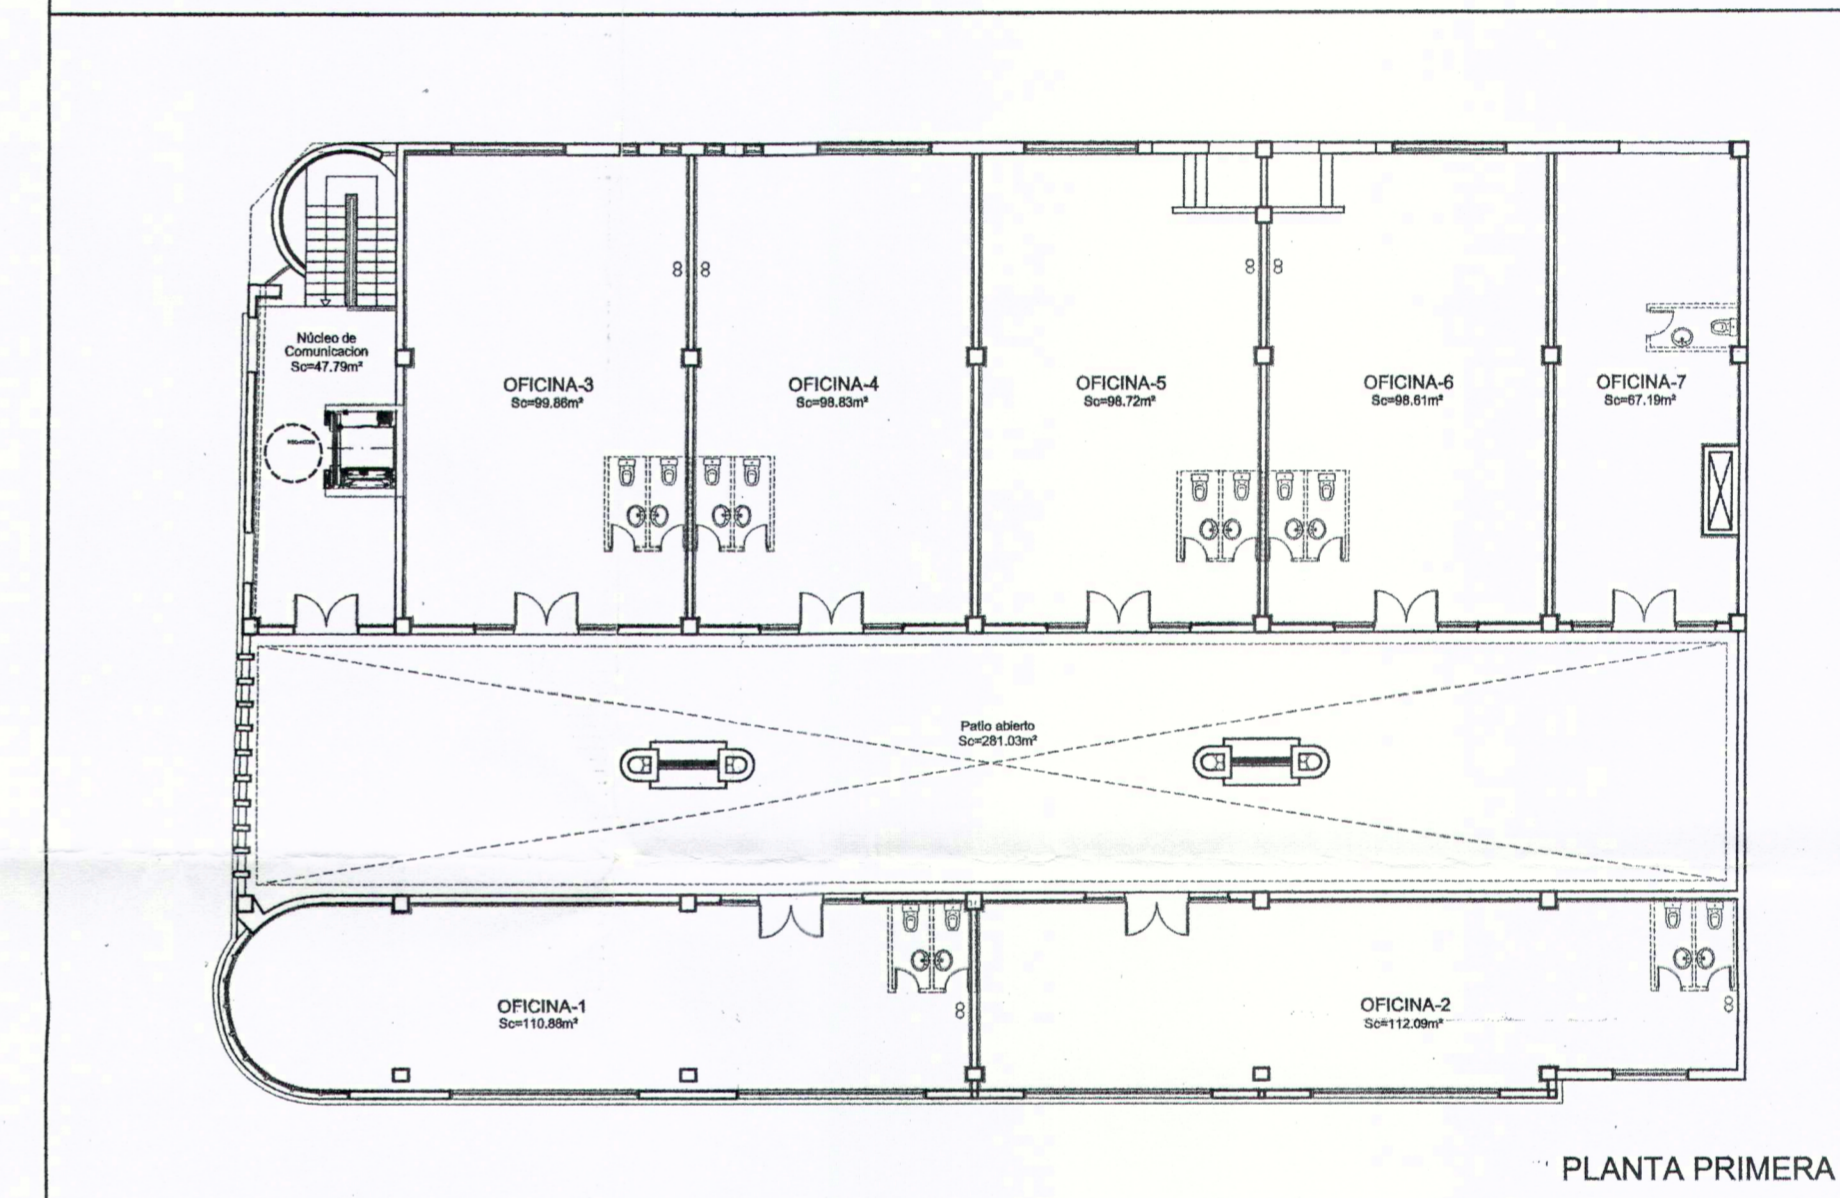


PLANTA PRIMERA

NO COMPUTABLE	COMPUTABLE	TOTAL PLANTA
281,03 m²	733,97 m²	1.015,00 m²

TOTAL COMPUTABLE
1.183,83 m²

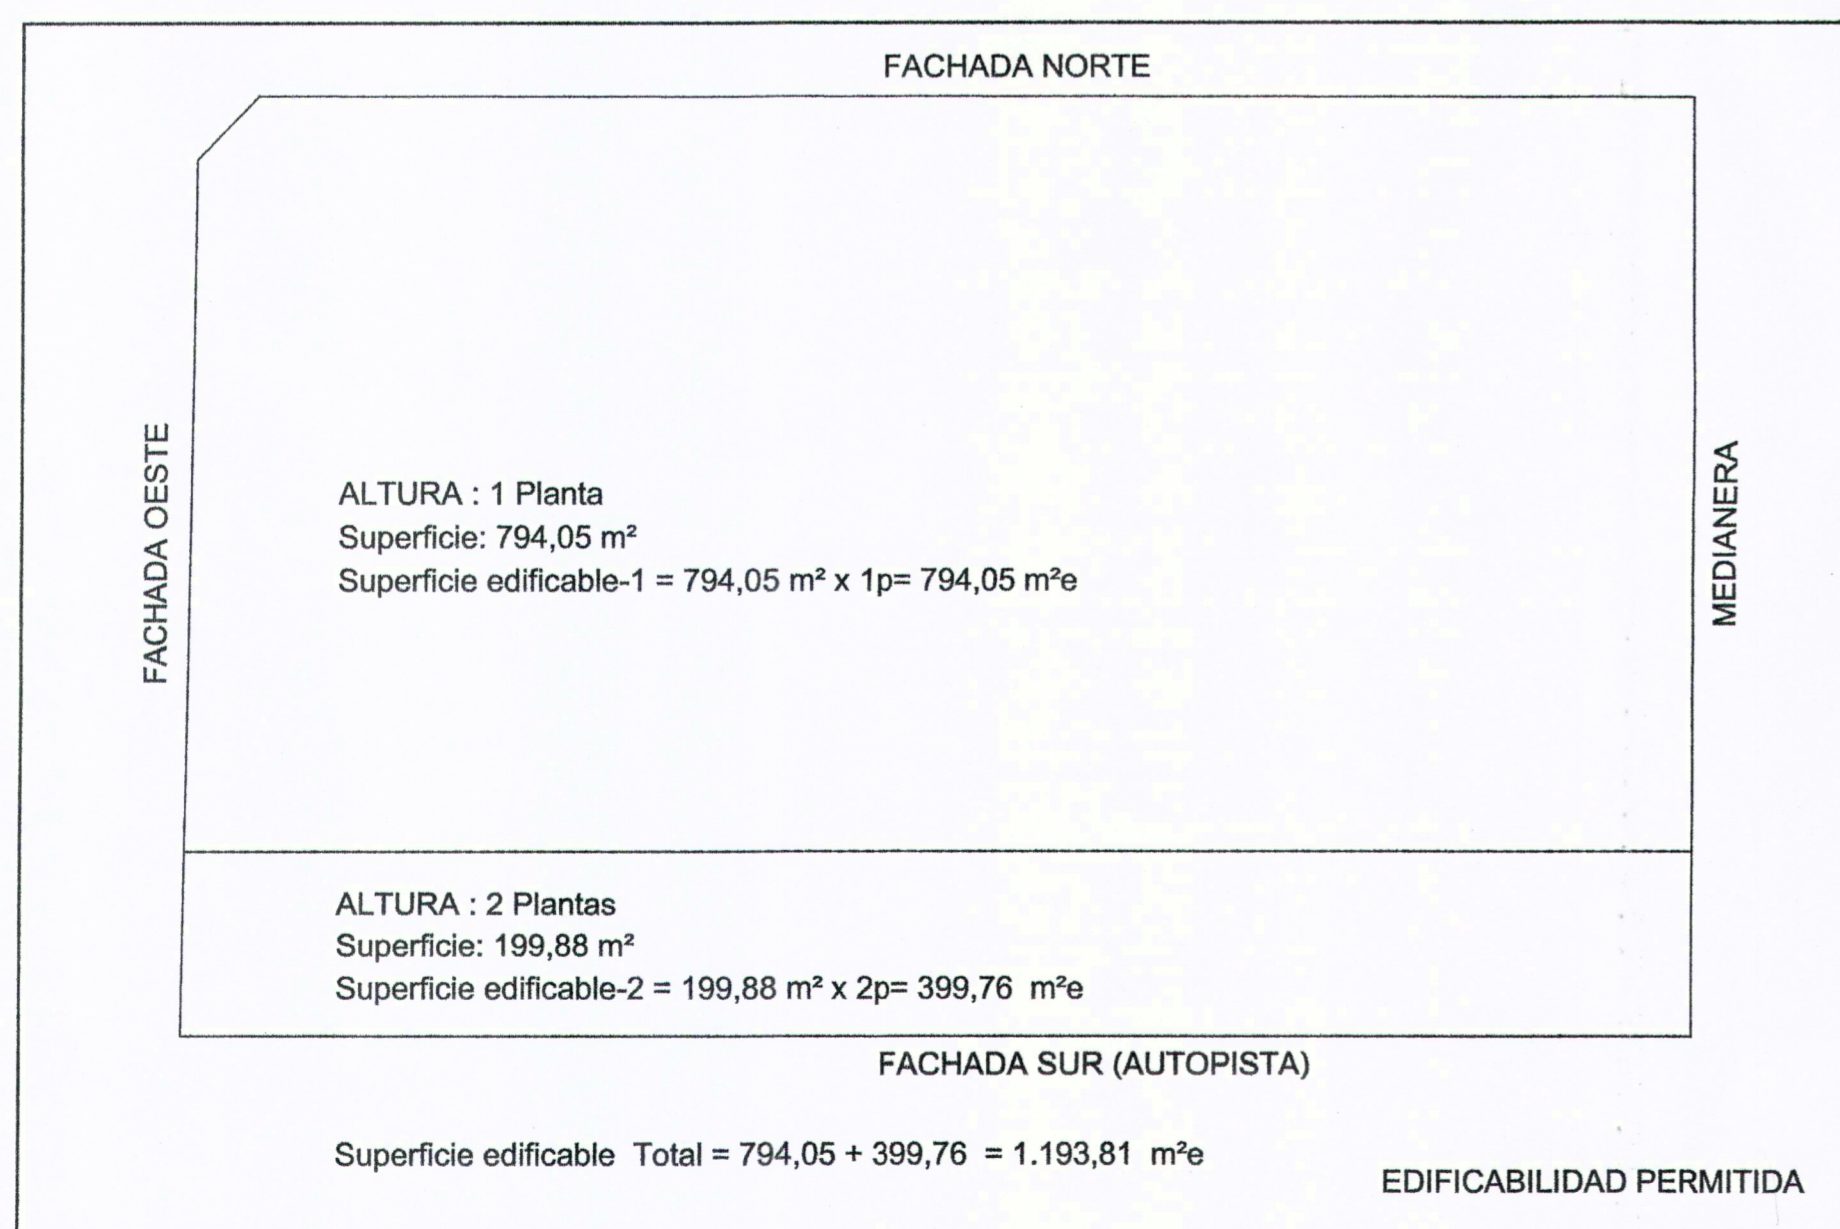

EDIFICABILIDAD PERMITIDA

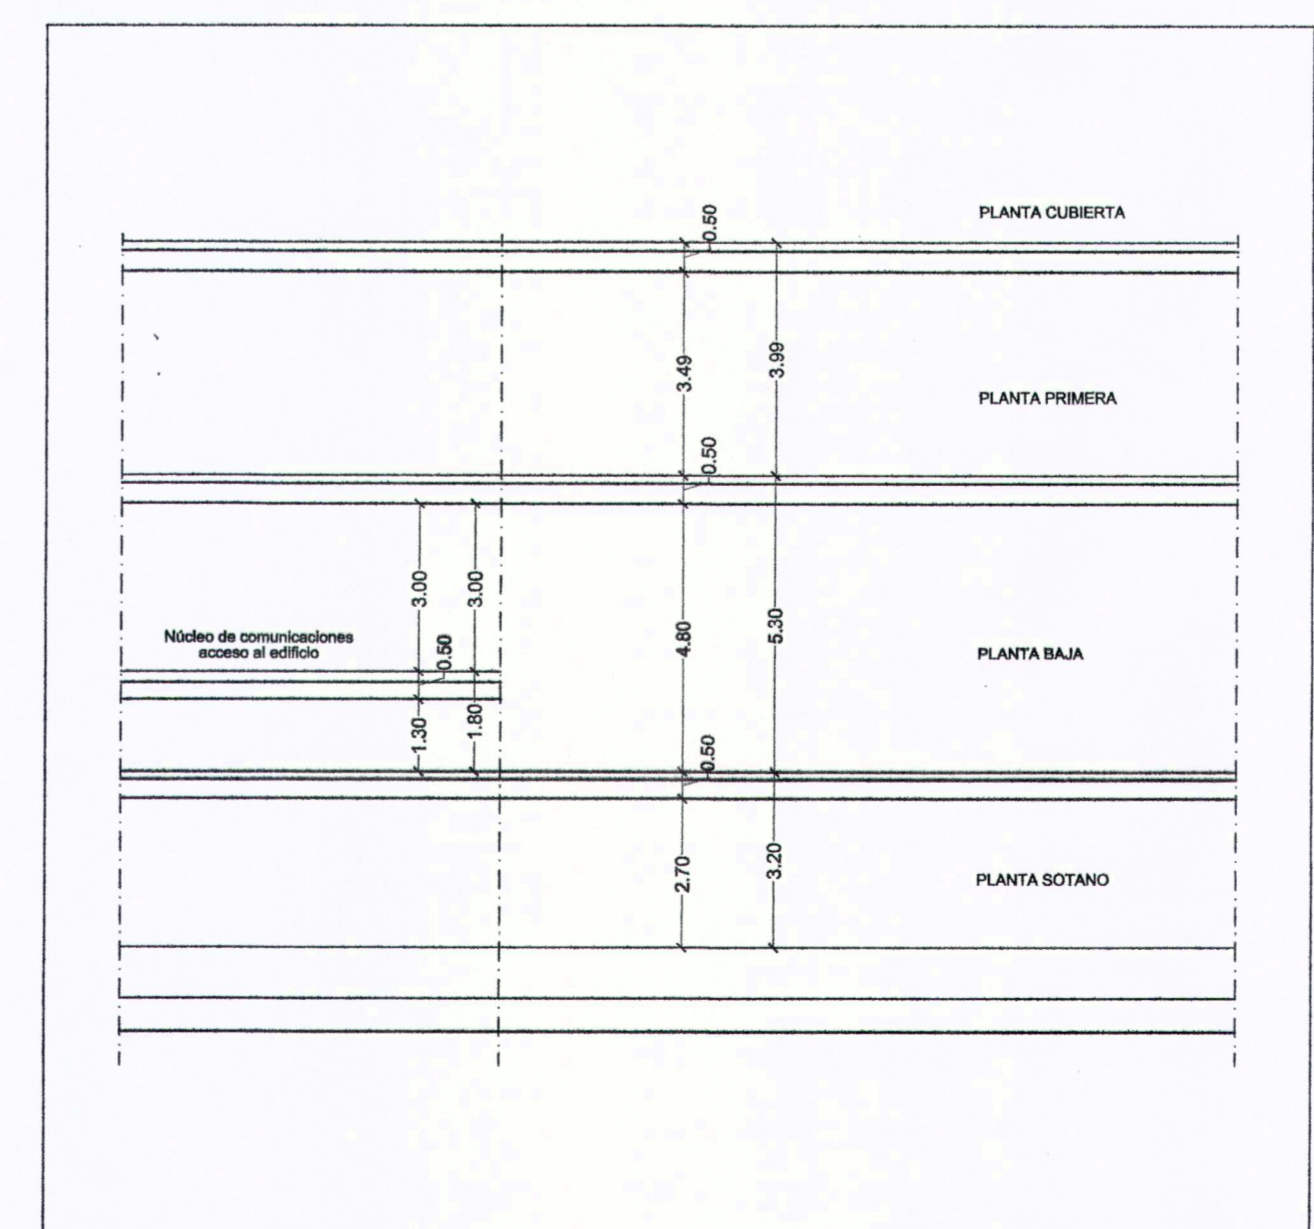

Diligencia para hacer constar que el presente plano corresponde al estudio de detalle por el que se aprobó inicialmente por acuerdo Junta Firman local de fecha 10.07.08.

Diligencia para hacer constar que la presente fotocopia es fiel reproducción de su original.

Diligencia para hacer constar que el presente plano corresponde al estudio de detalle por el que se aprobó inicialmente por acuerdo Pleno de fecha 25.09.08.

Diligencia para hacer constar que el presente plano corresponde al estudio de detalle por el que se aprobó inicialmente por acuerdo Pleno de fecha 13.08.08.

Diligencia para hacer constar que el presente plano corresponde al estudio de detalle por el que se aprobó inicialmente por acuerdo Pleno de fecha 13.08.08.

ESTUDIO DE DETALLE
COMERCIALES, OFICINAS Y GARAJES
Los Cardones, San Isidro, Granadilla de Abona
PROMOTOR: RH Cuenca, S.L.

Plano: **ORDENACION: EDIFICABILIDAD** Escala: 1/200 Plano nº: **ED-3**
Noviembre 07

P. Luis Arquitectura y Gestión S.L.
922-392664 / 922-392663 fax / plusch@arquinet.es
Centro Comercial Abona C/food nº2, P1+9 CP.38611
San Isidro Granadilla de Abona
Santa Cruz de Tenerife