


AYUNTAMIENTO DE SAN CRISTOBAL DE LA LAGUNA

PLAN ESPECIAL DE PROTECCION DEL CONJUNTO HISTORICO

FICHA DE ORDENANZA DE LA EDIFICACIÓN		IDENTIFICACION PLAN ESPECIAL	
		MANZANA 10	PARCELA 27
DIRECCION: CALLE Y NUMERO CALLE MARQUES DE CELADA, 34		REFERENCIA CATASTRAL	
PROPIETARIO IGNACIO INOSENSIO VIERA PIO		MANZANA 06221	PARCELA 27
NUEVA EDIFICACIÓN		<div style="display: flex; justify-content: space-between;"> <div style="width: 45%;"> <p>PLANO</p> </div> <div style="width: 45%;"> <p>FOTO DE FACHADA</p> </div> </div>	
OCUPACIÓN TOTAL MÁX 100%			
ALTURAS PERMITIDAS NUEVA EDIFICACIÓN			
NIVEL	ALTURA MINIMA		
m	I 3,00 II 6,00 III ---	I 3,50 II 6,50 III ---	
COMENTARIOS			
<p style="color: red;">Se debe liberar el vano tapiado en la planta baja</p> <p style="color: red;">La carpintería necesita mantenimiento.</p> <p style="color: red;">100% de ocupación por ser parcela inferior a 160 m2.</p>			
ZONIFICACIÓN		GRADO DE PROTECCIÓN	
Z. 2 CH		A-1	

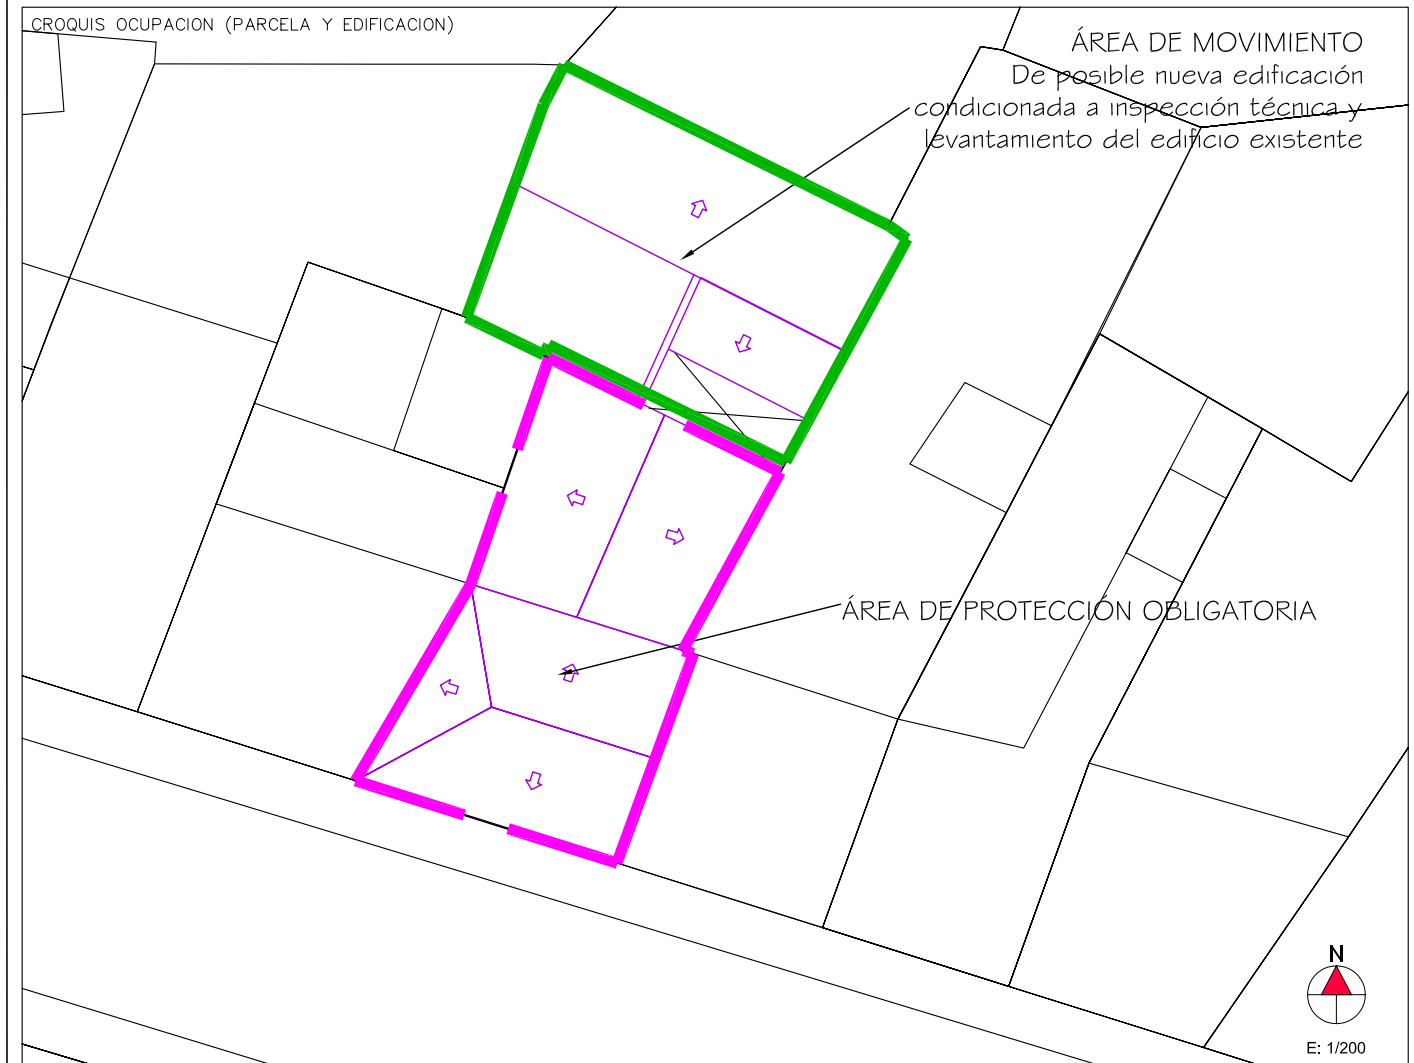

ENCUESTADOR

Formato: DIN A4 Escala: 1/100 Ploteo: 1000=100 Hoja: 1