
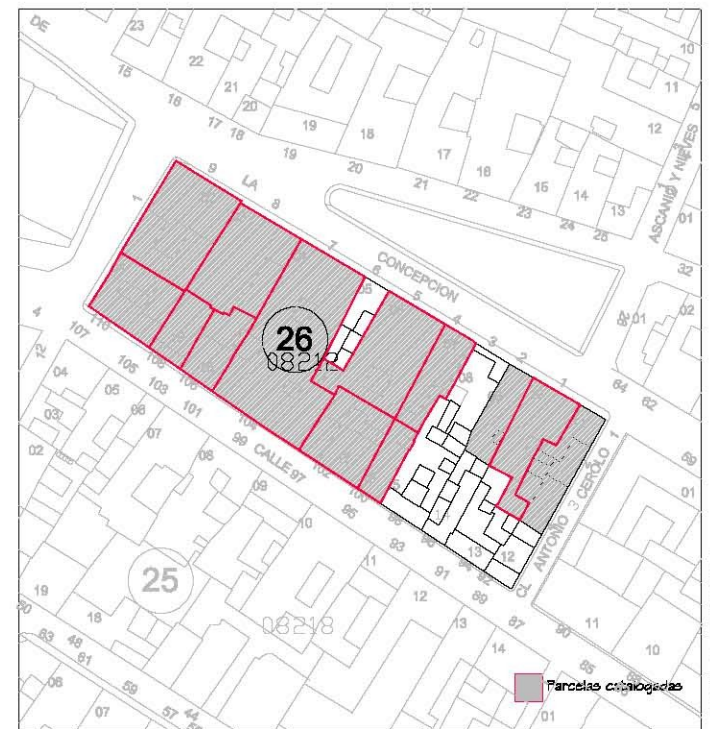


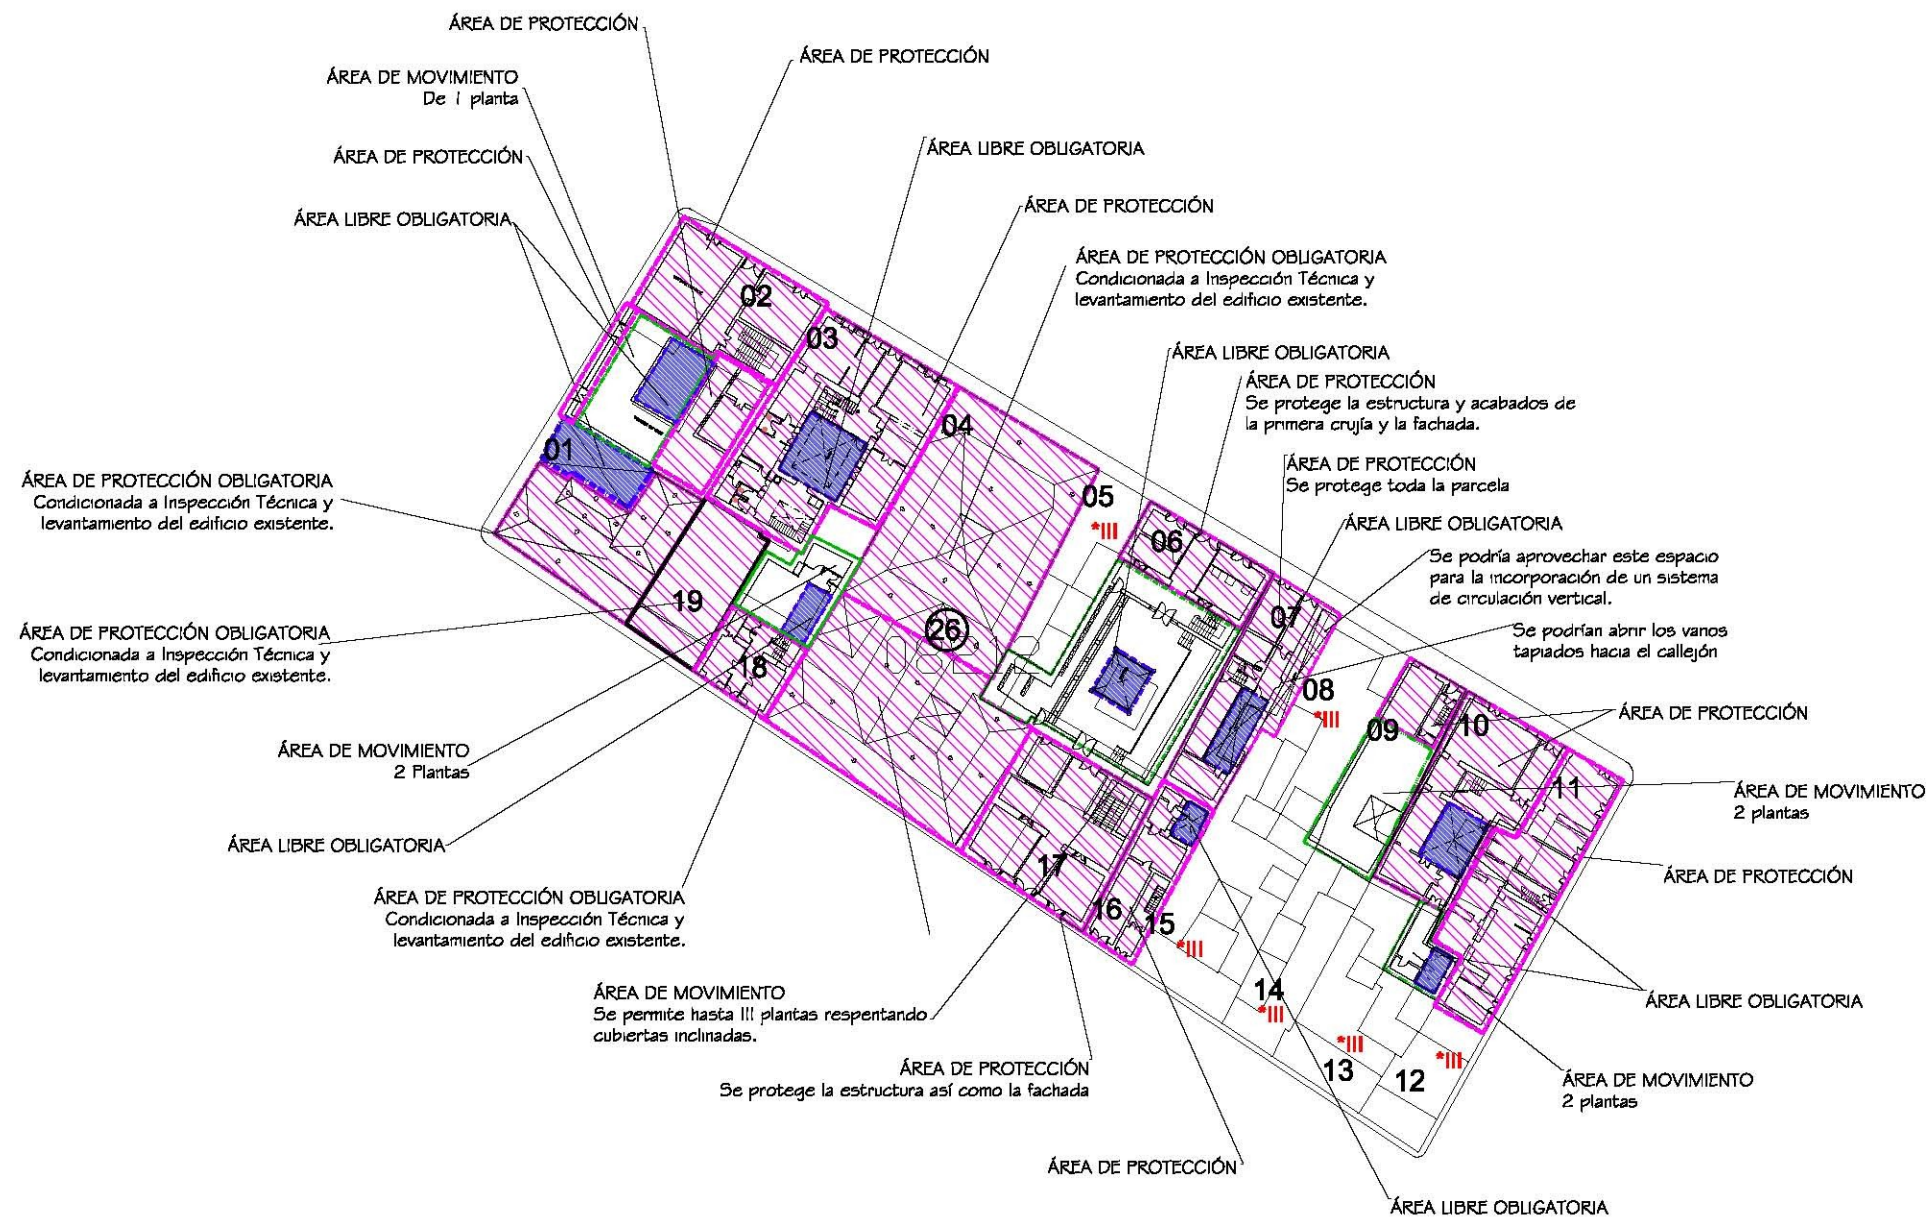

Delimitación de Parcelas - Mz 08212 (Mz26)

- * EDIFICACIÓN NO CATALOGADA SERÁ DE APLICACIÓN LA ORDENANZA GENERAL. SE PERMITIRÁN:
- I PLANTA DE ALTURA.
 - II PLANTAS DE ALTURAS.
 - III PLANTAS DE ALTURAS.
 - IV PLANTAS DE ALTURAS.

- ÁREA DE PROTECCIÓN
- ÁREA LIBRE DE PROTECCIÓN
- ÁREA DE MOVIMIENTO DE BAJA DENSIDAD
- ÁREA LIBRE OBLIGATORIA
- ÁREA DE MOVIMIENTO (I planta)
- ÁREA DE MOVIMIENTO (II planta)
- ÁREA DE MOVIMIENTO (III planta)
- ELEMENTOS A ELIMINAR

Documento de aprobación definitiva Julio 2005

PLAN ESPECIAL DE PROTECCIÓN DEL CONJUNTO HISTÓRICO			
EXCELENTÍSIMO AYUNTAMIENTO DE SAN CRISTÓBAL DE LA LAGUNA			
Plano ORDENANZA DE MANZANA		Referencia Catastral Manzana nº 08212	
		Manzana 28	Parcela TODAS
ARQUITECTURA URBANISMO COOPERACIÓN S.L.			
Escala Gráfica 0 5 10 15 20 25 30 35m	Fecha JULIO - 2005	Escala 1/750	Número 04
Form. Original DIN A3	Ploteo 1000=750	Ref.Cad MZ26 Ordenanza.dwg	

FICHA DE ORDENANZA DE LA EDIFICACIÓN

MANZANA

26

PARCELA	
---------	--

04

DIRECCION: CALLE Y NUMERO

PLAZA DE LA CONCEPCION, 7

REFERENCIA CATASTRAL

PROPIETARIO

PETRA SANTANA ARMAS

MANZANA

08212

PARCELA

04

NUEVA EDIFICACIÓN

OCUPACIÓN
TOTAL MÁX

LA EXISTENTE

ALTURAS PERMITIDAS NUEVA EDIFICACIÓN

	ALTURA MINIMA			ALTURA MÁXIMA		
NIVEL	I	II	III	I	II	III
m	100	100	100	100	100	100

COMENTARIOS

La carpintería de la planta baja necesita mantenimiento

Adecuar el rótulo comercial de la fachada a la normativa

Forma unidad con inmueble MZ26P04

Conservación y mantenimiento de las carpinterías existentes.



FOTO DE FACHADA



ZONIFICACIÓN


Z. 1 CH

GRADO DE PROTECCIÓN

A-1

CROQUIS OCUPACION (PARCELA Y EDIFICACION)

ÁREA DE PROTECCIÓN OBLIGATORIA

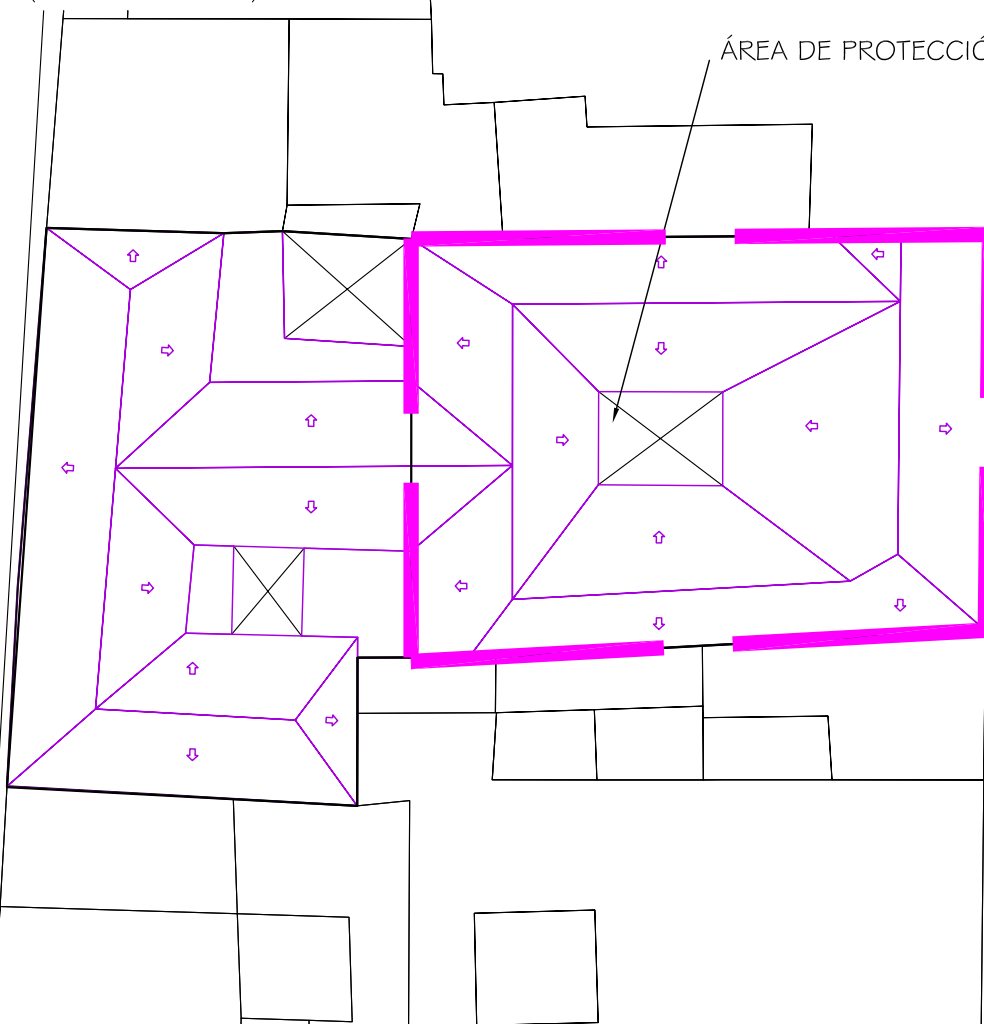

E: 1/300