

Delimitación de Parcelas - Mz 10218 (Mz44)

* EDIFICACIÓN NO CATALOGADA SERÁ DE APLICACIÓN LA ORDENANZA GENERAL. SE PERMITIRÁN:
 I PLANTAS DE ALTURAS.
 II PLANTAS DE ALTURAS.
 III PLANTAS DE ALTURAS.
 IV PLANTAS DE ALTURAS.

- ÁREA DE PROTECCIÓN
- ÁREA LIBRE DE PROTECCIÓN
- ÁREA DE MOVIMIENTO DE BAJA DENSIDAD
- ÁREA LIBRE OBLIGATORIA
- ÁREA DE MOVIMIENTO (I planta)
- ÁREA DE MOVIMIENTO (II planta)
- ÁREA DE MOVIMIENTO (III planta)
- ELEMENTOS A ELIMINAR


Documento de aprobación definitiva Julio 2005

PLAN ESPECIAL DE PROTECCIÓN DEL CONJUNTO HISTÓRICO			
EXCELENTÍSIMO AYUNTAMIENTO DE SAN CRISTÓBAL DE LA LAGUNA			
	ORDENANZA DE MANZANA	Referencia Catastral	Manzana nº 10218
		Manzana	44 Parcela TODAS
ARQUITECTURA URBANISMO COOPERACIÓN S.L.			
Escala Gráfica	Fecha	Escala	Número
0 5 10 15 20 25m	JULIO - 2005	1/750	01
Form. Original	Ploteo	Ref. Cad	Número
DIN A3	1000=750	MZ44 Ordenanza.dwg	01



AYUNTAMIENTO DE SAN CRISTÓBAL DE LA LAGUNA PLAN ESPECIAL DE PROTECCIÓN DEL CONJUNTO HISTÓRICO

FICHA DE ORDENANZA DE LA EDIFICACIÓN		IDENTIFICACIÓN PLAN ESPECIAL				
		MANZANA 44	PARCELA 03			
DIRECCION: CALLE Y NUMERO CAPITÁN BROTONS Nº 13		REFERENCIA CATASTRAL				
PROPIETARIO MANUEL ANTONIO RODRÍGUEZ VALENCIA		MANZANA 10218	PARCELA 03			
NUEVA EDIFICACIÓN		PLANO 				
OCUPACIÓN TOTAL MÁX	LA EXISTENTE					
ALTURAS PERMITIDAS NUEVA EDIFICACIÓN						
NIVEL	ALTURA MÍNIMA			ALTURA MÁXIMA		
m	I	II	III	I	II	III
COMENTARIOS		FOTO DE FACHADA 				
Adecuar el rótulo comercial de la fachada a la normativa						
Se debe igualar la carpintería de la planta baja, adecuandola a la normativa						
ZONIFICACIÓN		GRADO DE PROTECCIÓN				
Z1CH		A-1				

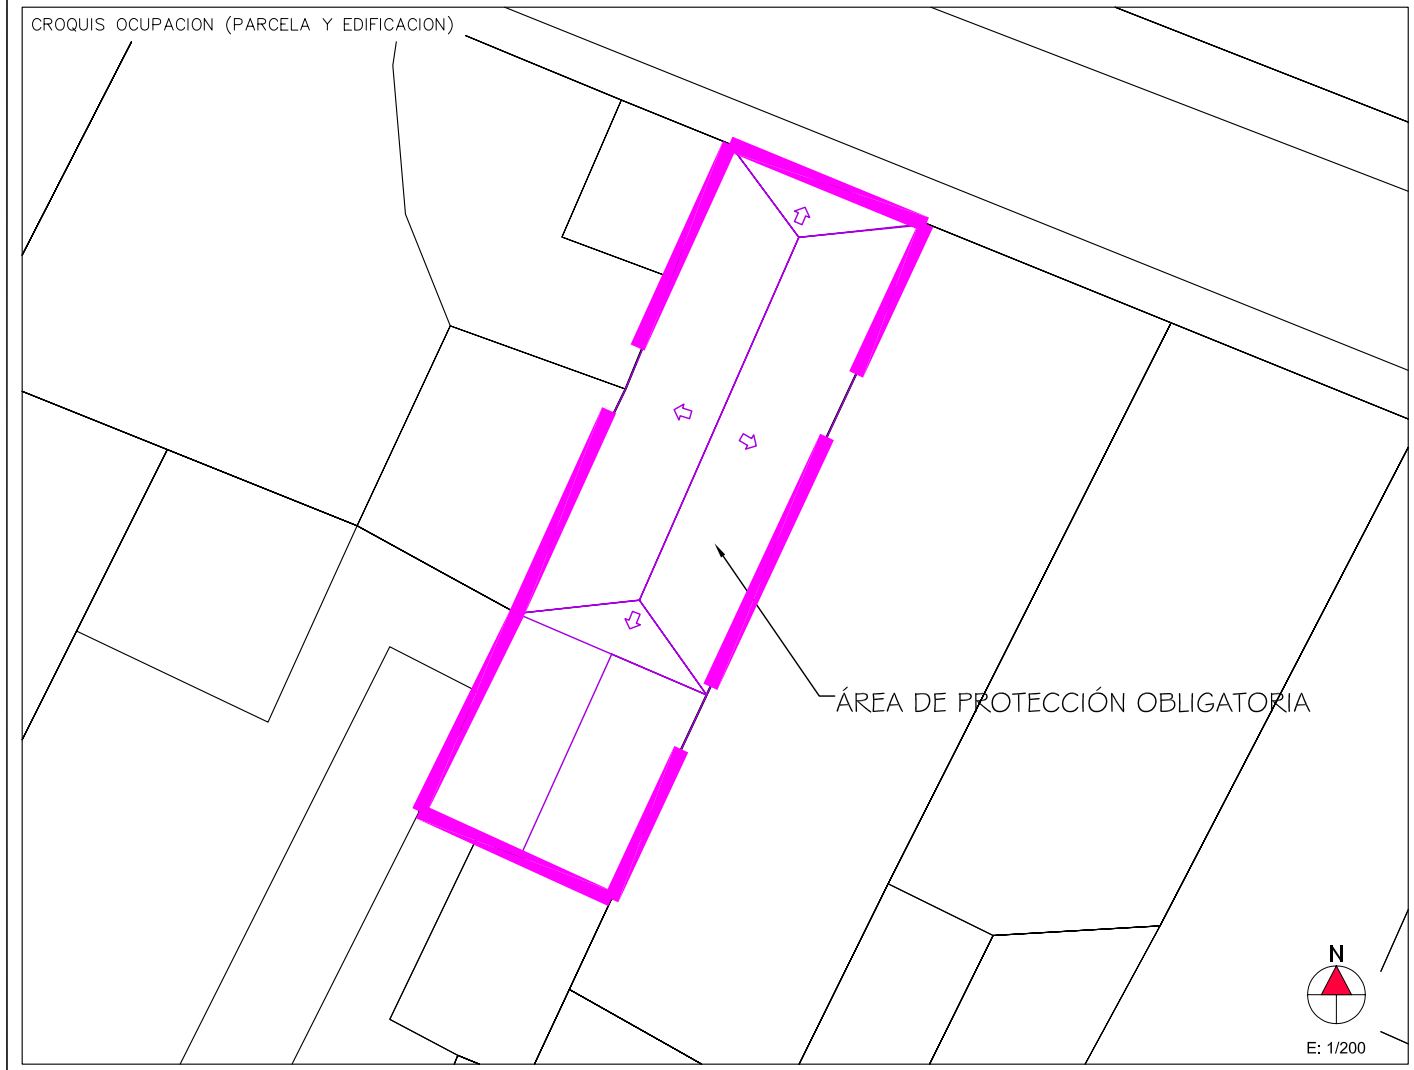

ENCUESTADOR

Formato: DIN A4 Escala: 1/100 Ploteo: 1000=100 Hoja: 1

*Ministerio de Hacienda: Ficha CU-1 / Catastro de Tenerife 2002