


Documento de aprobación definitiva Julio 2005

<b>PLAN ESPECIAL DE PROTECCIÓN DEL CONJUNTO HISTÓRICO</b>			
EXCELENTÍSIMO AYUNTAMIENTO DE SAN CRISTÓBAL DE LA LAGUNA		Situación Calle Bencomo, nº27	
ORDENANZA		Manzana 55	Parcela 02
<b>auc</b> ARQUITECTURA URBANISMO COOPERACIÓN S.L.			
Escala Gráfica 	Fecha JULIO-2005 Form. Original DIN A3	Escala 1/150 Ref.Cad 06-MZ55P02 Ordenanza, dwg	Número <b>06</b>

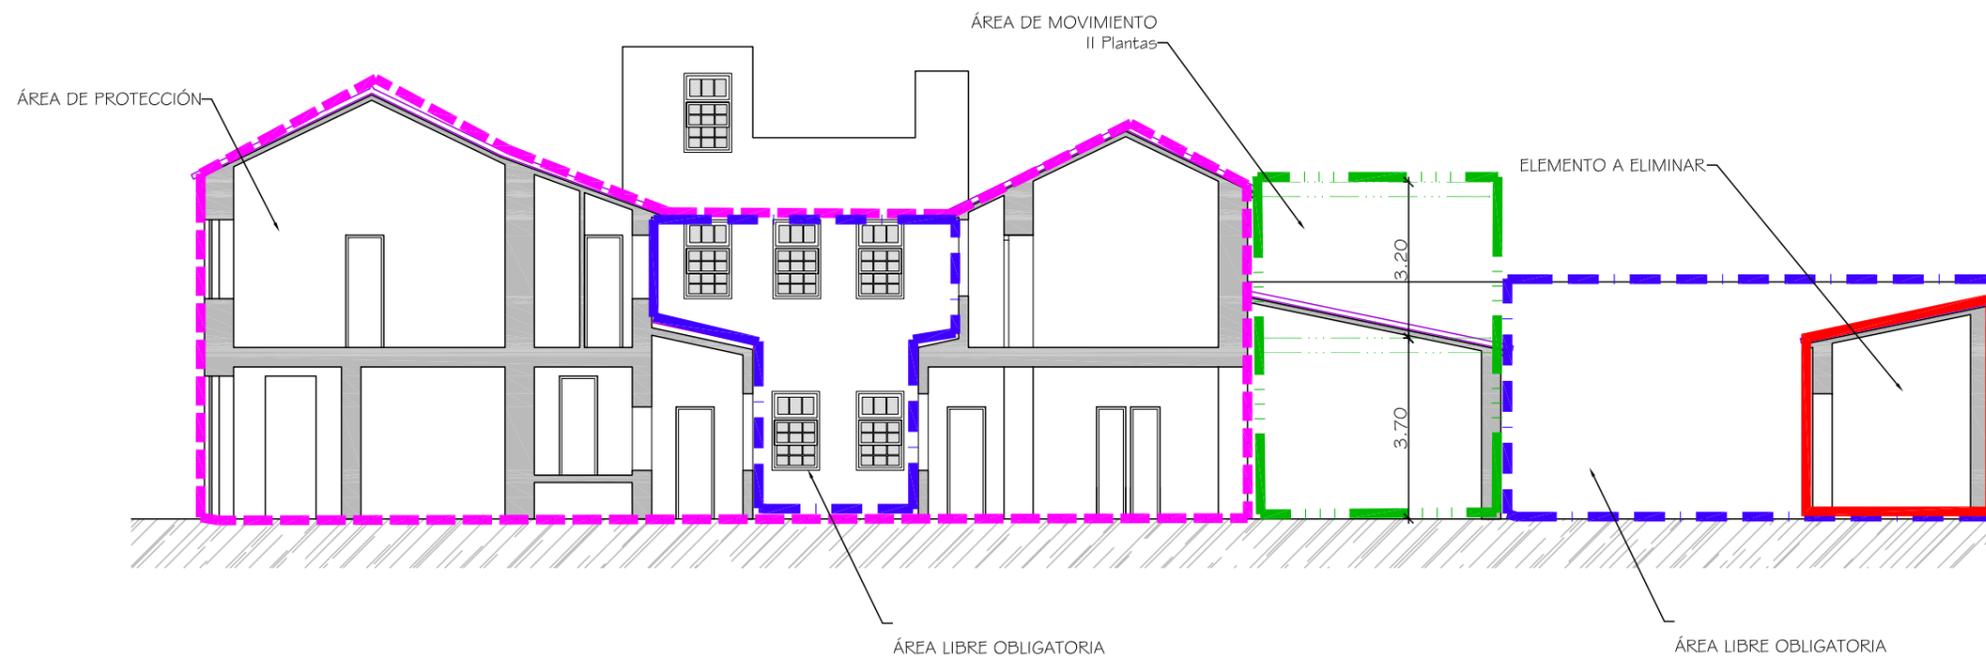

Documento de aprobación definitiva Julio 2005

<b>PLAN ESPECIAL DE PROTECCIÓN DEL CONJUNTO HISTÓRICO</b>			
EXCELENTÍSIMO AYUNTAMIENTO DE SAN CRISTÓBAL DE LA LAGUNA			
ORDENANZA		Situación Calle Bencomo, nº27	
		Manzana 55	Parcela 02
<b>auc</b> ARQUITECTURA URBANISMO COOPERACIÓN S.L.			
Escala Gráfica 0 1 2 3 4 5 6 7m		Fecha JULIO-2005	Escala 1/150
Form. Original DIN A3	Ploteo 1000=150	Ref.Cad 06-MZ55P02 Ordenanza, dwg	Número <b>06</b>

**MZ CATASTRAL 11206 MZ 55**

<b>Manzana</b>	<b>55</b>	
<b>Parcela</b>	<b>2</b>	
<b>Dirección</b>		<b>Bencomo, nº 27</b>
<b>Referencia catastral</b>		11206--02
<b>Protección anterior</b>		EST 2
<b>Protección propuesta</b>		<b>AMBIENTAL 1</b>
<b>Elementos protegidos</b>		Lo demarcado en color magenta.
<b>Plantas elementos protegidos</b>	2	
<b>Visitada</b>	SI	
<b>Remontas permitidas</b>	NO	
<b>Elementos a eliminar</b>	Si	
<b>Elementos a recuperar</b>	--	
<b>Segregación permitida</b>	NO	
<b>Nueva edificación permitida</b>	SI	
<b>Plantas de la nueva edificación</b>	2	
<b>Patio</b>	SI	
<b>Condiciones de Usos</b>		Z1CH
<b>% Ocupación Máximo Permitido</b>		El existente.
<b>Fachada</b>		Se protegen volúmenes, texturas, carpinterías y acabados. Debe recuperarse el vano modificado en planta baja