

Delimitación de Parcelas - Mz 14222 (Mz80)

• ORDENACIÓN SUSPENDIDA PENDIENTE DE INFORMACIÓN PÚBLICA

* EDIFICACIÓN NO CATALOGADA SERÁ DE APLICACIÓN LA ORDENANZA GENERAL. SE PERMITIRÁN:

- I PLANTA DE ALTURA.
- II PLANTAS DE ALTURAS.
- III PLANTAS DE ALTURAS.
- IV PLANTAS DE ALTURAS.

ÁREA DE PROTECCIÓN

ÁREA LIBRE DE PROTECCIÓN

ÁREA DE MOVIMIENTO DE BAJA DENSIDAD

ÁREA LIBRE OBLIGATORIA

ÁREA DE MOVIMIENTO (I planta)

ÁREA DE MOVIMIENTO (II planta)


ÁREA DE MOVIMIENTO (III planta)

ELEMENTOS A ELIMINAR

Documento de aprobación definitiva Julio 2005

PLAN ESPECIAL DE PROTECCIÓN DEL CONJUNTO HISTÓRICO			
EXCELENTÍSIMO AYUNTAMIENTO DE SAN CRISTÓBAL DE LA LAGUNA			
Plano	Referencia Catastral		
ORDENANZA DE MANZANA	Manzana nº 14222		
	Manzana	Parcela	TODAS
	80		
ARQUITECTURA URBANISMO COOPERACIÓN S.L.			
Fecha	Escala	Número	
JULIO - 2005	1/750	04	
Form. Original	Ploteo	Ref. Cad	
DIN A3	1000=750	MZ80 Ordenanza.dwg	




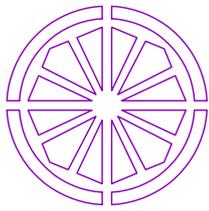

AYUNTAMIENTO DE SAN CRISTÓBAL DE LA LAGUNA

PLAN ESPECIAL DE PROTECCIÓN DEL CONJUNTO HISTÓRICO

FICHA DE ORDENANZA DE LA EDIFICACIÓN		IDENTIFICACIÓN PLAN ESPECIAL	
		MANZANA 80	PARCELA 26
DIRECCION: CALLE Y NUMERO CALLE ANCHIETA, 16		REFERENCIA CATASTRAL	
PROPIETARIO ISMAEL HERNÁNDEZ CATILLO		MANZANA 14222	PARCELA 26
NUEVA EDIFICACIÓN			
OCUPACIÓN TOTAL MÁX LA EXISTENTE			
ALTURAS PERMITIDAS NUEVA EDIFICACIÓN			
NIVEL	ALTURA MINIMA		
m	I II III	I II III	
COMENTARIOS			
Urgente recuperación del inmueble. Se debe recuperar el vano modificado en planta baja para garaje.			
Conservación y mantenimiento de las carpinterías existentes.			
ZONIFICACIÓN			
Z. 3 CH		GRADO DE PROTECCIÓN	
A-1			

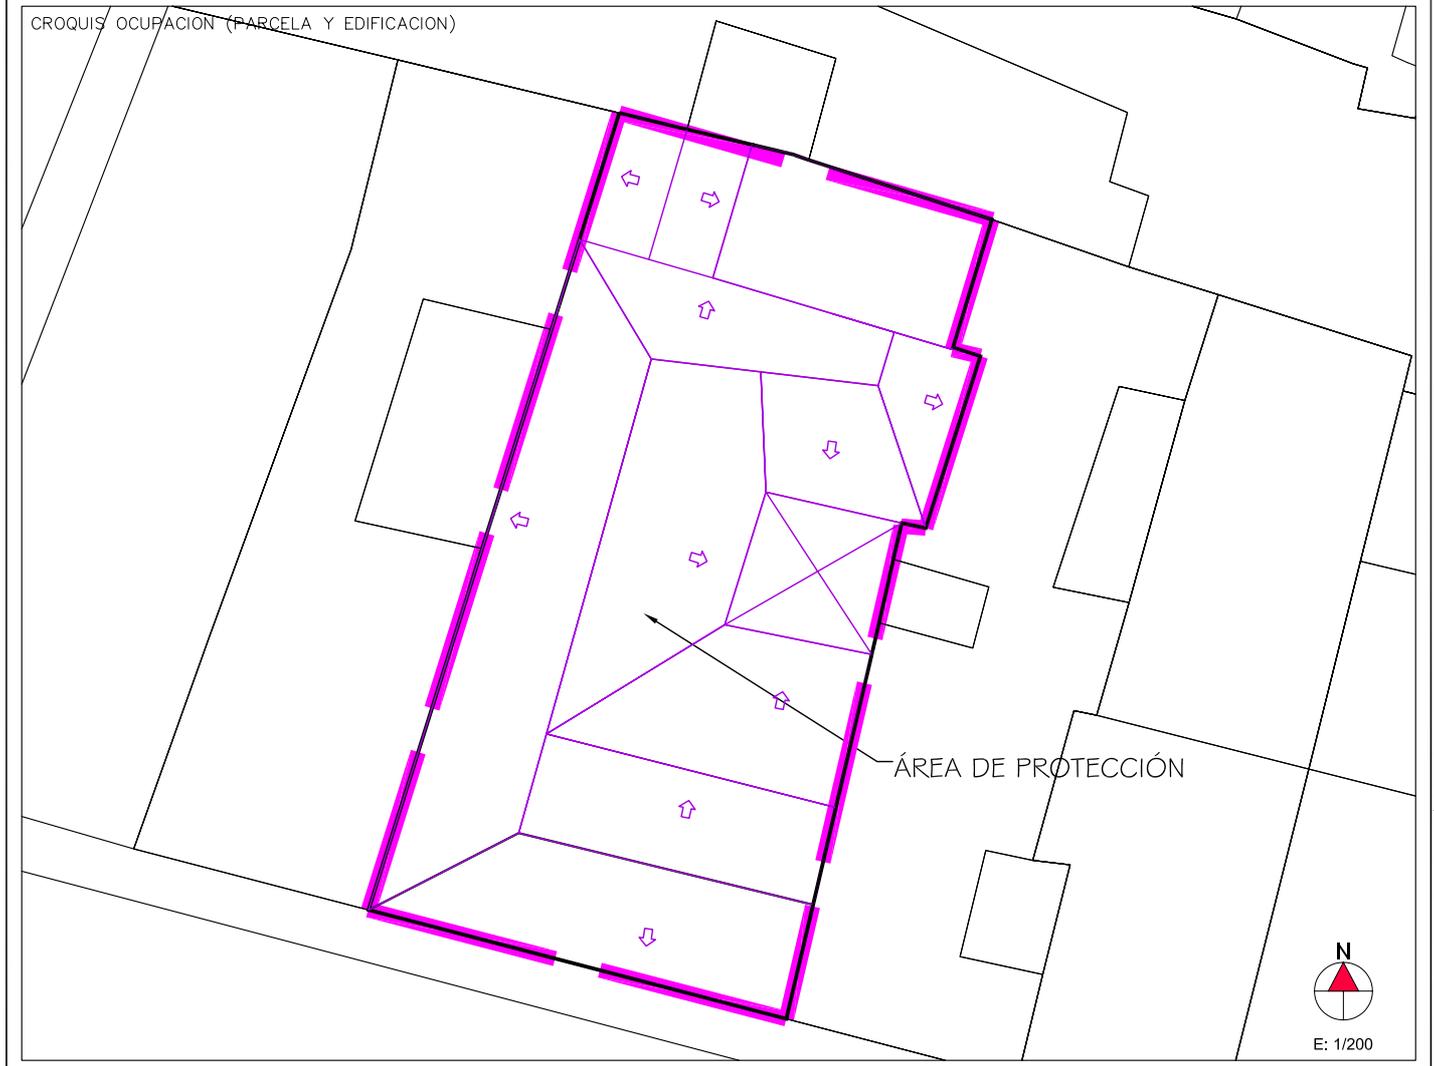

ENCUESTADOR

Formato: DIN A4 Escala: 1/100 Ploteo: 1000=100 Hoja: 1

*Ministerio de Hacienda: Ficha CU-1 / Catastro de Tenerife 2002