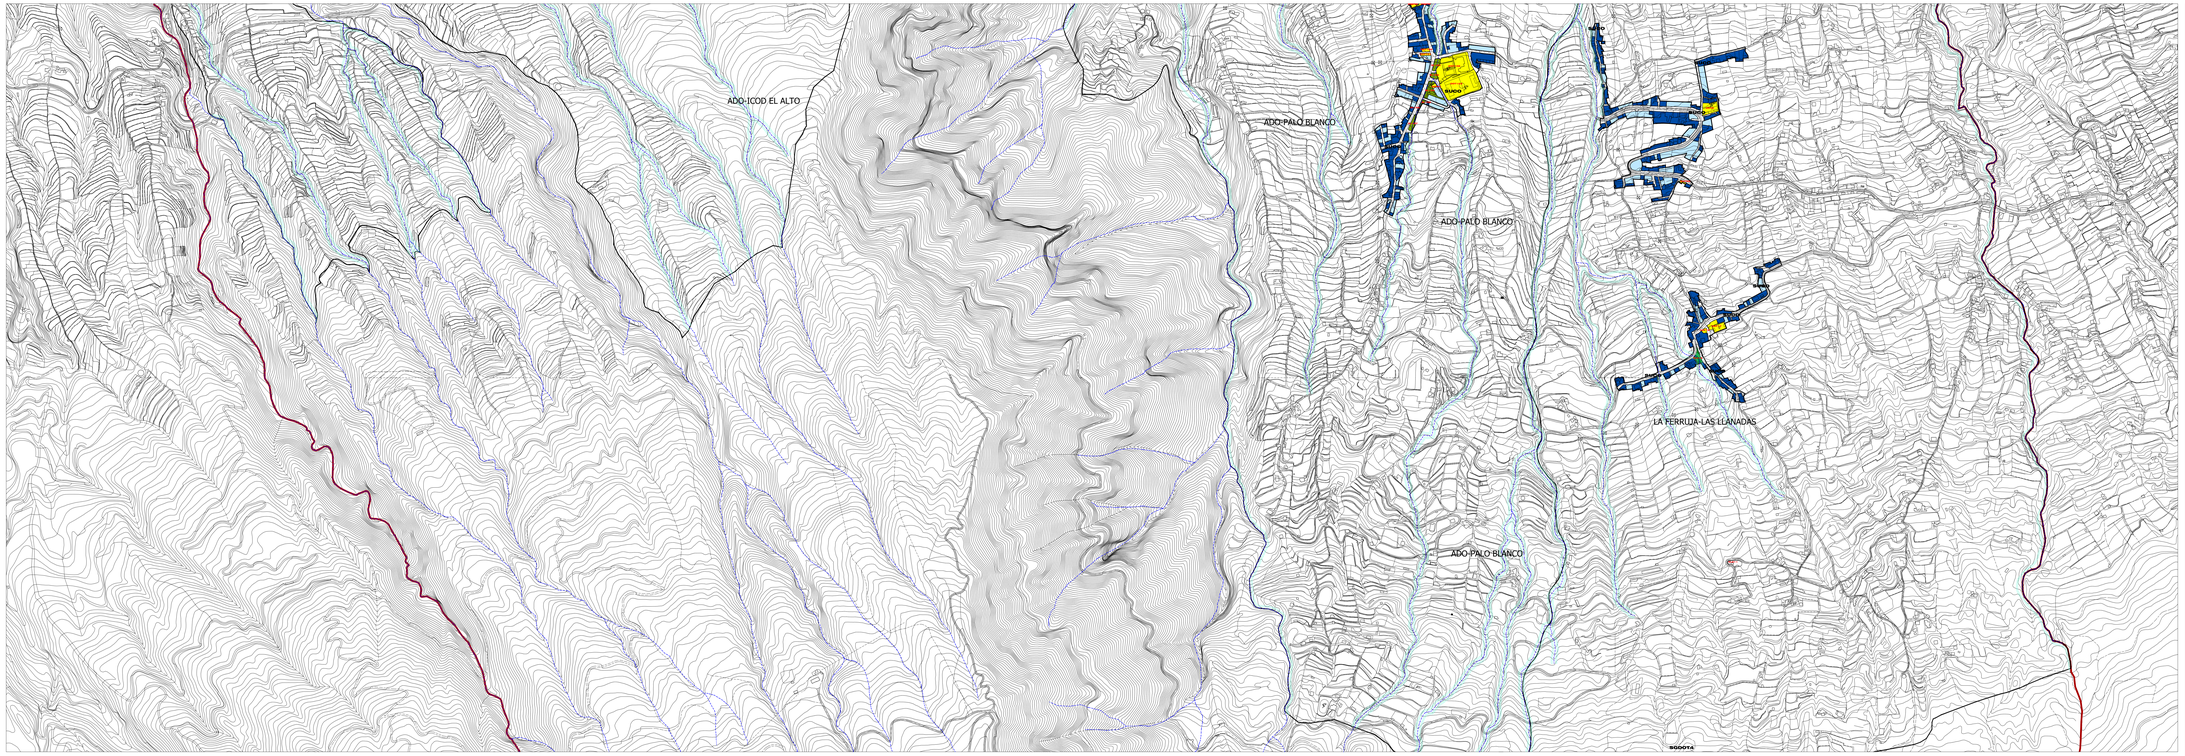

PGO

LOS REALEJOS

APROBACIÓN DEFINITIVA

PLAN GENERAL DE ORDENACIÓN LOS REALEJOS

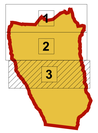

SIGNOS CONVENCIONALES

Punto acotado. Cueva. Apoyo fotogramétrico
Vértices geodésicos: 1 ©354 . 2 ©344 orden, red topográfica
Hitos límites de municipio, espacio natural y costas
Naciente. Abrevadero. Boca de pozo
Boca de galería. Fuentes de agua. Cota sobre canal
Molino. Molino de viento. Aerogenerador
Depósito elevado. Depósito semienterrado
Soporte telefónico. Torre eléctrica. Poste eléctrico
Receptor. Antena parabólica. Soportes
Arbol notable. Mina. Bimbache auxiliar
Torre metálica

Límite de municipio. Límite de casco urbano
Límite de polígono fiscal. Límite espacio natural
Límite de parcela catastral. Límite parcelario apoyado. Mod. Acantilado
Cerca de brezo hipsométricas
Costa acantilada. Costa rocosa no escarpada
Costa sin playa de arena. Costa en desembocadura
Costa sin especificar. Estanques y depósitos de agua
Construcción. Edificio singular
Construcción cueva edificio.Edificio singular
Piscina.Transformador
Invernadero. Edificio en construcción

Curva nivel directora. Curva nivel
Curva depresión directora. Curva depresión
Curva depresión directora no visible. Curva depresión no visible
Curva depresión directora no visible. Curva depresión no visible
Masa de tubería. Colector
Cauce seco (Barranco). Cauce seco ancho
Beba.Embalse
Canal. Canal no visible, subterráneo
Canal. Canal no visible, subterráneo
Acequia principal y secundaria
Conducción gas. Gasoducto
Conducción gas subterránea. Oleoducto subterráneo

Autopista,autovía. En construcción. En túnel
Carretera. En construcción. En túnel
Pista. Pista no visible. Pista asfaltada
Línea de calle, parcheado. Vía pecuaria, cañada
Zona arbolada. Puente, pontón, aterrrafado. Boca de túnel
Tubería. Cinta. Tubería subterránea. Cinta transportadora
Línea eléctrica. Raíl. Teleférico
Línea eléctrica subterránea. Cimentación
Alambrada o tela metálica.o Valla
Línea de contfalargos. Seto
Barrual. Pared seca (línea de cambio de vien)
Muro contención,presa,esclusa,dique. Pared o tapia

LEY DE COSTAS

- DPMT aprobado
- SERVIDUMBRE DE TRANSITO 6m
- SERVIDUMBRE DE PROTECCION
- LINEA ZONA DE INFLUENCIA 500m

CAUCES BARRANCOS

1 DOMINIO PUBLICO (6m a eje)
2 SERVIDUMBRE (6m)

CONSOLIDACIÓN URBANA

- SUELO URBANO CONSOLIDADO (SUCO)
- SUELO URBANO NO CONSOLIDADO (SUNCO)
- SUELO URBANO NO CONSOLIDADO PLAN ESPECIAL(SUNCO-PER)
- SUELO URBANO CONSOLIDADO PLAN ESPECIAL DE PROTECCION (SUCO-PER)
- OCUPADO
- VACANTE
- SISTEMA GENERAL DE DOTACIONAL (SGDOT)
- SISTEMA GENERAL DE ESPACIOS LIBRES (SGEL)
- ESPACIOS LIBRES (EL)
- ESPACIOS LIBRES BARRANCOS (ELb)
- DOTACIONAL (DOT) EQUIPAMIENTO (EQ) EQUIPAMIENTO PRIVADO (EQp)

SUELO URBANIZABLE

- SUELO URBANIZABLE NO ORDENADO - INDUSTRIAL (SUNOR-IND)
- SUELO URBANIZABLE NO ORDENADO - TURISTICO (SUNOR-TUR)
- SUELO URBANIZABLE NO ORDENADO - RESIDENCIAL (SUNOR-RES)
- SUELO URBANIZABLE ORDENADO (SUOR)
- SUELO URBANIZABLE ORDENADO - RÉGIMEN TRANSITORIO (SUOR-RT)

COSOLIDACION SUELO URBANO

CU_03

ESCALA 1/5000

EXCMO. AYUNTAMIENTO DE LOS REALEJOS

GOBIERNO DE CANARIAS

OFICINA DE ARQUITECTURA TRES S.L.P.