NOMBRE PEDRERO BALAS MARIA GRACIA - NIF 28712360B
cn=NOMBRE PEDRERO BALAS MARIA GRACIA - NIF 28712360B, c=es, o=FNMT, ou=fnmt clase 2 ca
El Consejero de Obras Públicas Transportes y Política Territorial, mediante Orden nº7 de 10 de enero de 2013, aprobo definitivamente este expediente.
Jefa de Servicio Jurídico-Administrativo de Planeamiento Oriental
2013.02.21 11:54:03 Z

ENTIDAD AYUNTAMIENTO DE SANTA LUCIA - CIF P3502300A - NOMBRE ALEMAN GONZALEZ GLORIA - NIF 42747427H

Firmado digitalmente por ENTIDAD AYUNTAMIENTO DE SANTA LUCIA - CIF P3502300A - NOMBRE ALEMAN GONZALEZ GLORIA - NIF 42747427H
Nombre de reconocimiento (DN): c=ES, o=FNMT, ou=FNMT Clase 2 CA, ou=703005931, cn=ENTIDAD AYUNTAMIENTO DE SANTA LUCIA - CIF P3502300A - NOMBRE ALEMAN GONZALEZ GLORIA - NIF 42747427H
Motivo: Aprobado provisionalmente por el Ayuntamiento Pleno en sesión ordinaria de fecha 27/09/2012 Cargo del funcionario: Jefe de Negociado de Actas, Resoluciones, Publicaciones y Certificaciones
Fecha: 2012.10.29 09:11:02 Z

PLAN GENERAL DE ORDENACIÓN DE SANTA LUCIA

Ayuntamiento
SANTA LUCIA

TOMO VII.3

VOL.V: FICHAS (00401-00430)

CATÁLOGO DE PROTECCIÓN ARQUITECTÓNICA Y ETNOGRÁFICA DE SANTA LUCÍA

SEPTIEMBRE 2012

Código ficha	Denominacion
401	ESTANQUE LOS ROMEROS
402	ERA
403	CASA DE PLANTA ALTA TRADICIONAL
404	ALPENDRES (4),CASA (1),CORRALES (6),PAJAR(1)
405	ALPENDRE CUEVA
406	ALPENDRE - PAJERO
407	ALPENDRES (4)
408	CORRAL
409	CORRAL
410	CASA DE TEJAS Y ALPENDRE
411	ALPENDRES (2)
412	ALPENDRES (2) CORRAL Y TANQUILLO
413	GORETE
414	ERA DE LOS RUANO
415	ALMACÉN DE TOMATES Y CUARTERÍAS
416	ALPENDRE Y CUARTO DE APEROS
417	REFUGIO DE PASTORES
418	CORRAL
419	CANAL
420	CANTONERA Y ACEQUIA
421	POZO DE LOS MARTELES, ESTANQUES (2) Y CANTONERAS (3)
422	POZO DEL DOCTORAL, POCETAS (2) Y CANTONERA
423	POZO, ESTANQUES (2) Y CASILLA DE AGUA
424	POZO, ESTANQUE, CANTONERA, CASA Y ALPENDRE
425	CASA DE TEJAS
426	CASA DE TEJAS
427	CASA DE TEJAS CON PORCHE
428	CASA DE TEJAS Y HORNO DE PAN
429	CASA DE TEJAS
430	ACEQUIA DE LA HEREDAD ACEQUIA ALTA DE SARDINA DEL SUR

Catálogo Arquitectónico Municipal SANTA LUCÍA

CÓDIGO FICHA 00401 **DENOMINACIÓN** ESTANQUE LOS ROMEROS

TIPOLOGÍA

HIDRAÚLICO ESTANQUE OBRA **SIGLO:** SIGLO XX **CRONOLOGÍA:**

FOTOGRAFÍA

FOTOGRAFÍA

LOCALIZACIÓN

ISLA:	GRAN CANARIA			**SUPERFICIE PROTEGIDA:**
MUNICIPIO:	SANTA LUCÍA			17 **m2**
LOCALIDAD:	ROSIANA			**REFERENCIA CATASTRAL:**
TOPONIMIA:	ROSIANA BAJA			35023A011000690000GR
DIRECCIÓN:	ROSIANA BAJA			**CARTOGRAFÍA:**
				GRAFCAN 1/5000
UTM (CUADRANTE-X-Y):	28	445752	3088358	

SITUACIÓN ADMINISTRATIVA

REDACTOR CATÁLOGO:

TIBICENA GABINETE DE ESTUDIOS PATRIMONIALES S.L.

FECHA CATALOGACIÓN: 15/12/2008

DECLARACIÓN B.I.C.: ☐

FECHA INCOACIÓN:

FECHA PUBLICACIÓN:

OBSERVACIONES REDACTOR:

Este bien carece de los elementos estructurales a los que se hace referencia en los apartados de interior y exterior de las
fichas del catálogo, por lo que estos campos han quedado vacíos.

CRITERIOS DE CATALOGACIÓN:

TIPOLOGÍA

GRADO PROTECCIÓN:

AMBIENTAL

TIPO INTERVENCIÓN:

CONSERVACIÓN
RESTAURACIÓN

ESTADO DE CONSERVACIÓN GENERAL

REGULAR

ESTRUCTURAS

INTERIOR

	MATERIALES	ESTADO	ACTUACIONES
CIMIENTOS			
ESTRUCTURAS HORIZONTALES			
ESTRUCTURAS VERTICALES			

EXTERIOR

	MATERIALES	ESTADO	ACTUACIONES
FACHADA			
REVESTIMIENTO			
CARPINTERÍA			
DINTELES, JAMBAS Y ALFEIZAR			
BALCONES			
ZÓCALOS			
CORNISA			
ELTOS. DECORATIVOS			
COLOR			
ZAGUÁN			
ESCALERAS			
CUBIERTA			
PATIO			
OTROS ELEMENTOS			

DATOS DE LA PROPIEDAD

TITULARIDAD: PRIVADA

USO ORIGINAL: HIDRÁULICO **USO ACTUAL:** ABANDONADO

CLASIFICACIÓN DEL SUELO: RÚSTICO

CATEGORIZACIÓN DEL SUELO: PROTECCIÓN AGRARIA DE MEDIANÍAS

PROPIETARIO: CONFIDENCIAL **TELÉFONO:** CONFIDENCIAL

LOCALIDAD: CONFIDENCIAL **COD. POSTAL:** CONFIDENCIAL

DIRECCIÓN PROPIETARIO: CONFIDENCIAL

INTERVENCIONES

AUTOR: **ESTADO:**

FECHA INICIO: **FECHA FINALIZACIÓN:** **AÑO:**

INTERVENCIONES:

POTENCIALIDAD ARQUEOLÓGICA DEL SUBSUELO: ☐ **BIENES MUEBLES VINCULADOS:** ☐

DATOS ARQUITECTÓNICOS (DESCRIPCIÓN)

Estanque de planta cuadrada, de pequeñas dimensiones, el muro exterior presenta escalonamiento, realizado con mampuesto irregular y ripio. El interior se encuentra impermeabilizado con cal y arena. La recolonización vegetal (cañas) lo hace poco perceptible en la actualidad.

DATOS HISTÓRICOS

FUENTES

ORAL: ☐

BIBLIOGRÁFICA: ☐

DOCUMENTAL: ☑

AYTO. SANTA LUCÍA (2002): "P.G.O. de Santa Lucía. Texto Refundido. Catálogo Arquitectónico Municipal" Tomo IV Vol. 1 al 6. Santa Lucía de Tirajana.

OTRAS

Ficha Catálogo 2002: 5067

FOTOGRAFÍA: 00401.tif

FOTOGRAFÍA: 00401_1.tif

ESCALA: 1/5000 **MAPA:** 00401.tif

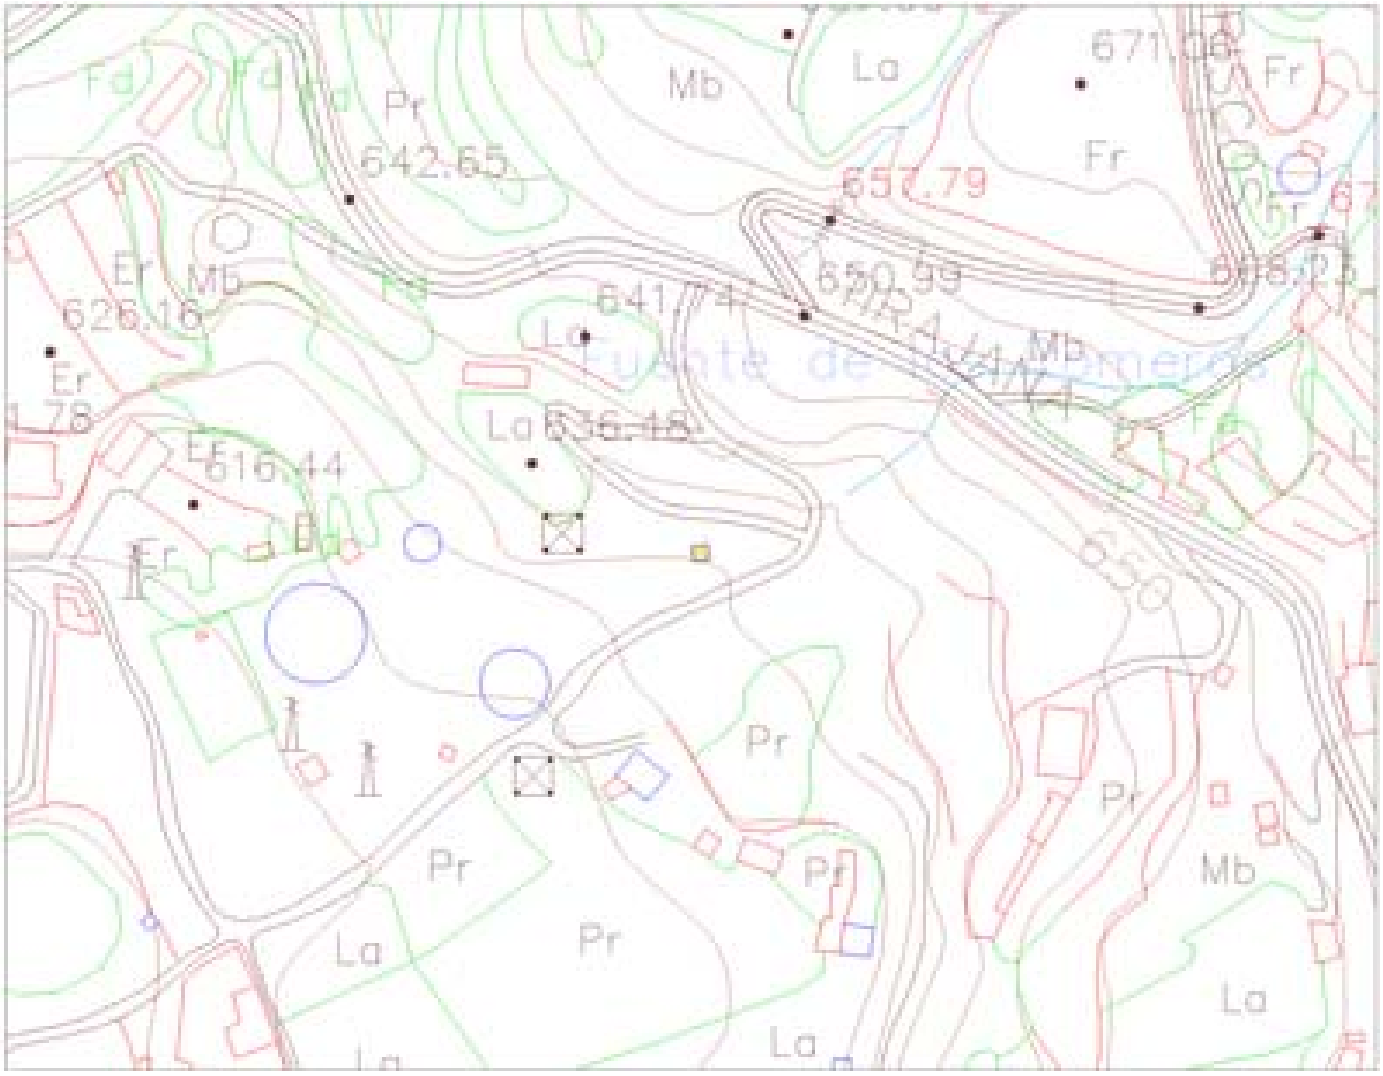

FOTOGRAFÍA: 00401.tif

FOTOGRAFÍA: 00401_1.tif

Catálogo Arquitectónico Municipal SANTA LUCÍA

CÓDIGO FICHA 00402 **DENOMINACIÓN** ERA

TIPOLOGÍA

AGROGANADERO ERA **SIGLO:** SIGLO XIX **CRONOLOGÍA:**

FOTOGRAFÍA

FOTOGRAFÍA

LOCALIZACIÓN

ISLA:	GRAN CANARIA			**SUPERFICIE PROTEGIDA:**
MUNICIPIO:	SANTA LUCÍA			92 **m2**
LOCALIDAD:	SANTA LUCIA			**REFERENCIA CATASTRAL:**
TOPONIMIA:	LA MONTAÑA			35023A009003640000GO
DIRECCIÓN:	LA MONTAÑA			**CARTOGRAFÍA:**
				GRAFCAN 1/5000
UTM (CUADRANTE-X-Y):	28	447331	3087304	

SITUACIÓN ADMINISTRATIVA

REDACTOR CATÁLOGO:

TIBICENA GABINETE DE ESTUDIOS PATRIMONIALES S.L.

OBSERVACIONES REDACTOR:

Este bien carece de los elementos estructurales a los que se hace referencia en los apartados de interior y exterior de las
fichas del catálogo, por lo que estos campos han quedado vacíos.

FECHA CATALOGACIÓN: 15/12/2008

DECLARACIÓN B.I.C.: ☐

FECHA INCOACIÓN:

FECHA PUBLICACIÓN:

CRITERIOS DE CATALOGACIÓN:

TIPOLOGÍA

GRADO PROTECCIÓN:

AMBIENTAL

TIPO INTERVENCIÓN:

CONSERVACIÓN
RESTAURACIÓN

ESTADO DE CONSERVACIÓN GENERAL

BUENO

ESTRUCTURAS

INTERIOR

	MATERIALES	ESTADO	ACTUACIONES
CIMIENTOS			
ESTRUCTURAS HORIZONTALES			
ESTRUCTURAS VERTICALES			

EXTERIOR

	MATERIALES	ESTADO	ACTUACIONES
FACHADA			
REVESTIMIENTO			
CARPINTERÍA			
DINTELES, JAMBAS Y ALFEIZAR			
BALCONES			
ZÓCALOS			
CORNISA			
ELTOS. DECORATIVOS			
COLOR			
ZAGUÁN			
ESCALERAS			
CUBIERTA			
PATIO			
OTROS ELEMENTOS			

DATOS DE LA PROPIEDAD

TITULARIDAD: PRIVADA

USO ORIGINAL: AGRÍCOLA **USO ACTUAL:** ABANDONADO

CLASIFICACIÓN DEL SUELO: RÚSTICO

CATEGORIZACIÓN DEL SUELO: PROTECCIÓN AGRARIA DE MEDIANÍAS

PROPIETARIO: CONFIDENCIAL **TELÉFONO:** CONFIDENCIAL

LOCALIDAD: CONFIDENCIAL **COD. POSTAL:** CONFIDENCIAL

DIRECCIÓN PROPIETARIO: CONFIDENCIAL

INTERVENCIONES

AUTOR: **ESTADO:**

FECHA INICIO: **FECHA FINALIZACIÓN:** **AÑO:**

INTERVENCIONES:

POTENCIALIDAD ARQUEOLÓGICA DEL SUBSUELO: ☐ **BIENES MUEBLES VINCULADOS:** ☐

DATOS ARQUITECTÓNICOS (DESCRIPCIÓN)

Era de planta circular, presenta un empedrado de forma radial, con una piedra agujereada en el centro (probablemente destinada a la sujección de los animales destinados a la trilla). El perímetro exterior está delimitado con una hilada de piedras hincadas. El desuso de la misma ha supuesto su recolonización por la vegetación (hierbas),a unque su estado general de conservación es bueno.

DATOS HISTÓRICOS

FUENTES

ORAL: ☐

BIBLIOGRÁFICA: ☐

DOCUMENTAL: ☑

AYTO. SANTA LUCÍA (2002): "P.G.O. de Santa Lucía. Texto Refundido. Catálogo Arquitectónico Municipal" Tomo IV Vol. 1 al 6. Santa Lucía de Tirajana.

OTRAS

Ficha Catálogo 2002: 5075

FOTOGRAFÍA: 00402.tif

FOTOGRAFÍA: 00402_1.tif

ESCALA: 1/5000 **MAPA:** 00402.tif

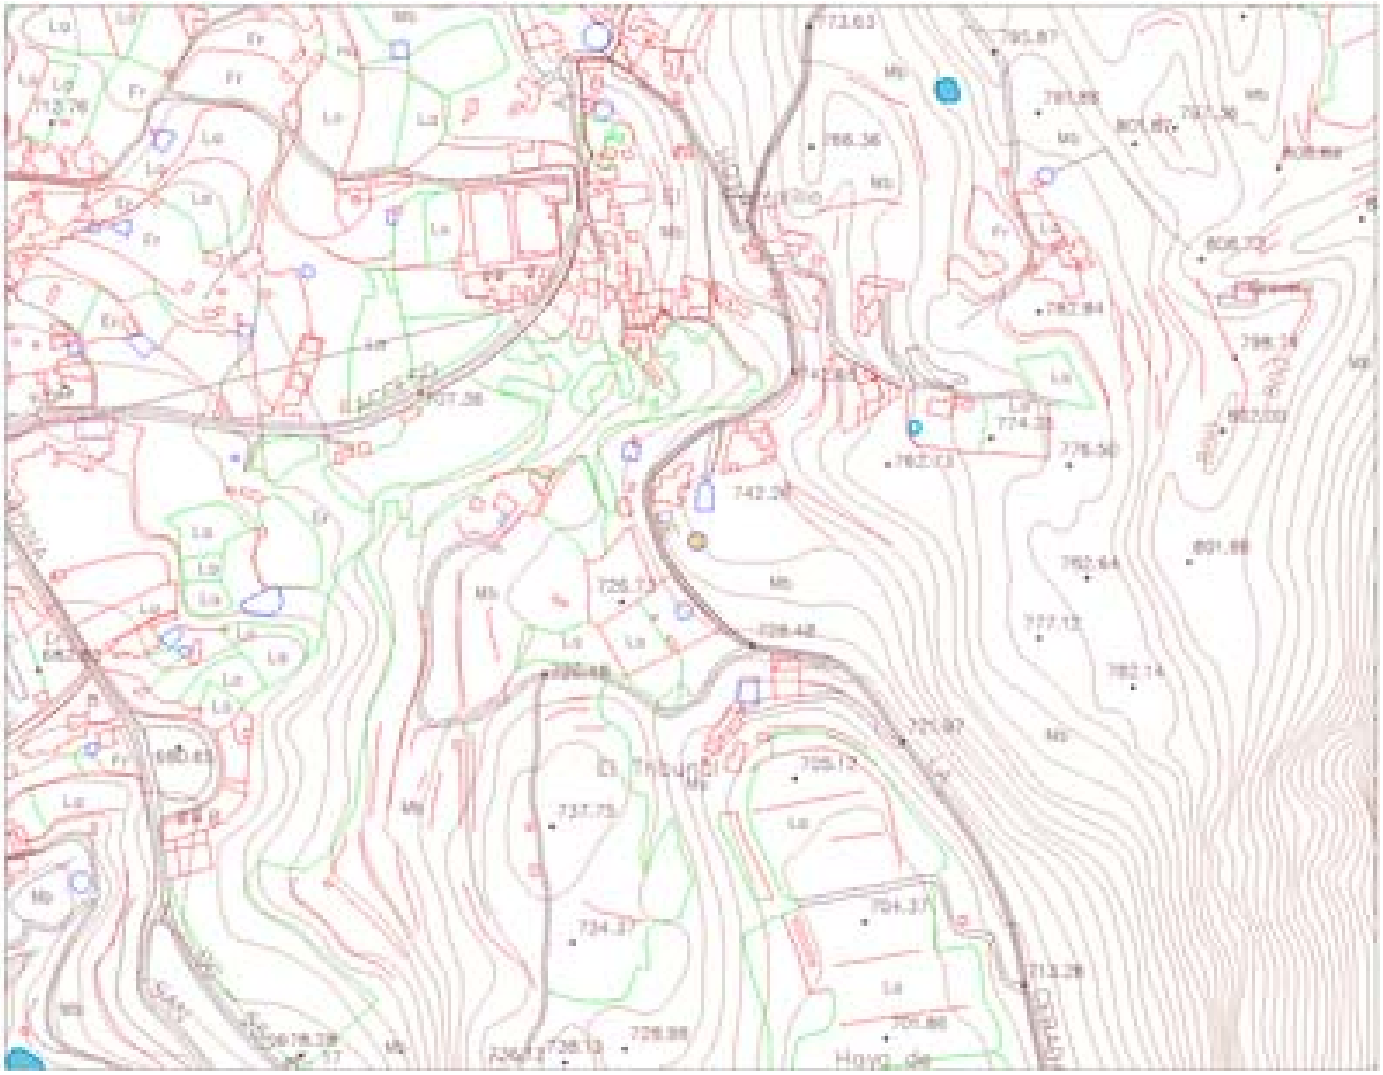

FOTOGRAFÍA: 00402.tif

FOTOGRAFÍA: 00402_1.tif

Catálogo Arquitectónico Municipal SANTA LUCÍA

CÓDIGO FICHA 00403 **DENOMINACIÓN** CASA DE PLANTA ALTA TRADICIONAL

TIPOLOGÍA

VIVIENDA AISLADA **SIGLO:** SIGLO XIX **CRONOLOGÍA:**

FOTOGRAFÍA

FOTOGRAFÍA

LOCALIZACIÓN

ISLA:	GRAN CANARIA			**SUPERFICIE PROTEGIDA:**
MUNICIPIO:	SANTA LUCÍA			53 **m2**
LOCALIDAD:	EL MUNDILLO			**REFERENCIA CATASTRAL:**
TOPONIMIA:	EL MUNDILLO			002300600DR48H0001WM
DIRECCIÓN:	EL MUNDILLO			**CARTOGRAFÍA:**
				GRAFCAN 1/5000
UTM (CUADRANTE-X-Y):	28	447263	3088015	

SITUACIÓN ADMINISTRATIVA

REDACTOR CATÁLOGO:

TIBICENA GABINETE DE ESTUDIOS PATRIMONIALES S.L.

OBSERVACIONES REDACTOR:

Es necesario ejecutar obras de consolidación de las estructuras àra evitar que se sigan desplomando

FECHA CATALOGACIÓN: 15/12/2008

DECLARACIÓN B.I.C.: ☐

FECHA INCOACIÓN:

FECHA PUBLICACIÓN:

CRITERIOS DE CATALOGACIÓN:

TIPOLOGÍA

GRADO PROTECCIÓN:

AMBIENTAL

TIPO INTERVENCIÓN:

CONSERVACIÓN
CONSOLIDACIÓN
RESTAURACIÓN
REHABILITACIÓN
REMODELACIÓN

ESTADO DE CONSERVACIÓN GENERAL

MALO

ESTRUCTURAS

INTERIOR

	MATERIALES	ESTADO	ACTUACIONES
CIMIENTOS			
ESTRUCTURAS HORIZONTALES			
ESTRUCTURAS VERTICALES	MUROS DE CARGA DE MAMPUESTO Y SILLARES	MALA	CONSERVACIÓN-CONSOLIDACIÓNRESTAURACIÓN-REHABILITACIÓNREMODELACIÓN

EXTERIOR

	MATERIALES	ESTADO	ACTUACIONES
FACHADA	MAMPUESTOS Y SILLARES DESCUBIERTOS	MALO	CONSERVACIÓN-CONSOLIDACIÓNRESTAURACIÓN-REHABILITACIÓNREMODELACIÓN
REVESTIMIENTO	MUROS ENJALBEGADOS, SILLARES VISTOS Y PINTURA	MALO	CONSERVACIÓN-CONSOLIDACIÓNRESTAURACIÓN-REHABILITACIÓNREMODELACIÓN
CARPINTERÍA			
DINTELES, JAMBAS Y ALFEIZAR	PUERTAS Y VENTANAS ENMARCADAS EN MADERA	MALO	CONSERVACIÓN-CONSOLIDACIÓNRESTAURACIÓN-REHABILITACIÓNREMODELACIÓN
BALCONES			
ZÓCALOS			
CORNISA			
ELTOS. DECORATIVOS			
COLOR			
ZAGUÁN			
ESCALERAS	ESCALERA DE UN TRAMO EN CANTERÍA PARA ACCEDER A GALERÍA	REGULAR	CONSERVACIÓN-CONSOLIDACIÓNRESTAURACIÓN-REHABILITACIÓNREMODELACIÓN
CUBIERTA	TEJA CURVA	MALO	CONSERVACIÓN-CONSOLIDACIÓNRESTAURACIÓN-REHABILITACIÓNREMODELACIÓN
PATIO			
OTROS ELEMENTOS			

DATOS DE LA PROPIEDAD

TITULARIDAD: PRIVADA

USO ORIGINAL: VIVIENDA **USO ACTUAL:** ABANDONADO

CLASIFICACIÓN DEL SUELO: RÚSTICO

CATEGORIZACIÓN DEL SUELO: PROTECCIÓN AGRARIA DE MEDIANÍAS

PROPIETARIO: CONFIDENCIAL **TELÉFONO:** CONFIDENCIAL

LOCALIDAD: CONFIDENCIAL **COD. POSTAL:** CONFIDENCIAL

DIRECCIÓN PROPIETARIO: CONFIDENCIAL

INTERVENCIONES

AUTOR: **ESTADO:**

FECHA INICIO: **FECHA FINALIZACIÓN:** **AÑO:**

INTERVENCIONES:

POTENCIALIDAD ARQUEOLÓGICA DEL SUBSUELO: ☐ **BIENES MUEBLES VINCULADOS:** ☐

DATOS ARQUITECTÓNICOS (DESCRIPCIÓN)

Edificación de una crujía ubicada paralelamente a un camino, la cubierta, a dos agua y de teja árabe, se ha desplomado completamente: originalmente la vivienda poseía una galería cubierta con balcón de madera en la segunda planta que, sin embargo, también se ha desplomado, conservándose únicamente la escalera de catería que daba acceso a la misma. Junto a esta construcción se anexa una dependencia de sillares cuya funcionalidad era la de ejercer de cocina.

DATOS HISTÓRICOS

FUENTES

ORAL: ☐

BIBLIOGRÁFICA: ☐

DOCUMENTAL: ☑

AYTO. SANTA LUCÍA (2002): "P.G.O. de Santa Lucía. Texto Refundido. Catálogo Arquitectónico Municipal" Tomo VII Vol. 1 al 6. Santa Lucía de Tirajana.
AYTO. SANTA LUCÍA (2002): "P.G.O. de Santa Lucía. Texto Refundido. Catálogo Arquitectónico Municipal" Tomo VI Vol. 1 al 6. Santa Lucía de Tirajana.

OTRAS

Ficha Catálogo 2002: Este elemento se encuentra recogido tanto en el Catálogo Arquitectónico, con el número de ficha 105, como en el anexo destinado al Patrimonio Etnográfico, con el número de ficha 5113.

FOTOGRAFÍA: 00403.tif

FOTOGRAFÍA: 00403_1.tif

ESCALA: 1/5000 **MAPA:** 00403.tif

FOTOGRAFÍA: 00403.tif

FOTOGRAFÍA: 00403_1.tif

Catálogo Arquitectónico Municipal SANTA LUCÍA

CÓDIGO FICHA 00404 **DENOMINACIÓN** ALPENDRES (4),CASA (1),CORRALES (6),PAJAR(1)

TIPOLOGÍA

AGROGANADERO ALPENDRE
AGROGANADERO CORRAL
AGROGANADERO PAJERO
VIVIENDA AISLADA

SIGLO: SIGLO XIX **CRONOLOGÍA:**

FOTOGRAFÍA

FOTOGRAFÍA

LOCALIZACIÓN

ISLA:	GRAN CANARIA		**SUPERFICIE PROTEGIDA:**	
MUNICIPIO:	SANTA LUCÍA		187	**m2**
LOCALIDAD:	ADEJE		**REFERENCIA CATASTRAL:**	
TOPONIMIA:	ADEJE		001800200DR48H0001WM	
DIRECCIÓN:	ADEJE		**CARTOGRAFÍA:**	
			GRAFCAN 1/5000	
UTM (CUADRANTE-X-Y):	28	447649 3088390		

SITUACIÓN ADMINISTRATIVA

REDACTOR CATÁLOGO:

TIBICENA GABINETE DE ESTUDIOS PATRIMONIALES S.L.

OBSERVACIONES REDACTOR:

El estado de abandono en que se encuentra este bien ha provocado el deterioro de sus elementos estructurales, lo cual,
se puede apreciar en los derrumbes de muros existentes.

FECHA CATALOGACIÓN: 15/12/2008
DECLARACIÓN B.I.C.: ☐
FECHA INCOACIÓN:
FECHA PUBLICACIÓN:

CRITERIOS DE CATALOGACIÓN:

CONJUNTO
SINGULARIDAD

GRADO PROTECCIÓN:

AMBIENTAL

TIPO INTERVENCIÓN:

CONSERVACIÓN
CONSOLIDACIÓN
RESTAURACIÓN
REHABILITACIÓN
REMODELACIÓN

ESTADO DE CONSERVACIÓN GENERAL

REGULAR

ESTRUCTURAS

INTERIOR

	MATERIALES	ESTADO	ACTUACIONES
CIMIENTOS			
ESTRUCTURAS HORIZONTALES	VIGAS Y VIGUETAS DE MADERA	REGULAR	CONSERVACIÓN-CONSOLIDACIÓNRESTAURACIÓN-REHABILITACIÓNREMODELACIÓN
ESTRUCTURAS VERTICALES	MUROS DE PIEDRA, BARRO Y RIPIOS	REGULAR	CONSERVACIÓN-CONSOLIDACIÓNRESTAURACIÓN-REHABILITACIÓNREMODELACIÓN

EXTERIOR

	MATERIALES	ESTADO	ACTUACIONES
FACHADA	MUROS DE PIEDRA SECA	MALO	CONSERVACIÓN-CONSOLIDACIÓNRESTAURACIÓN-REHABILITACIÓNREMODELACIÓN
REVESTIMIENTO			
CARPINTERÍA	MADERA	MALO	CONSERVACIÓN-CONSOLIDACIÓNRESTAURACIÓN-REHABILITACIÓNREMODELACIÓN
DINTELES, JAMBAS Y ALFEIZAR	PIEDRA	MALO	CONSERVACIÓN-CONSOLIDACIÓNRESTAURACIÓN-REHABILITACIÓNREMODELACIÓN
BALCONES			
ZÓCALOS			
CORNISA			
ELTOS. DECORATIVOS			
COLOR			
ZAGUÁN			
ESCALERAS			
CUBIERTA	A UN AGUA	MALO	CONSERVACIÓN-CONSOLIDACIÓNRESTAURACIÓN-REHABILITACIÓNREMODELACIÓN
PATIO			
OTROS ELEMENTOS			

DATOS DE LA PROPIEDAD

TITULARIDAD: PRIVADA

USO ORIGINAL: AGROGANADERO **USO ACTUAL:** ABANDONADO

CLASIFICACIÓN DEL SUELO: RÚSTICO

CATEGORIZACIÓN DEL SUELO: PROTECCIÓN PAISAJÍSTICA DE MEDIANÍAS

PROPIETARIO: CONFIDENCIAL **TELÉFONO:** CONFIDENCIAL

LOCALIDAD: CONFIDENCIAL **COD. POSTAL:** CONFIDENCIAL

DIRECCIÓN PROPIETARIO: CONFIDENCIAL

INTERVENCIONES

AUTOR: **ESTADO:**

FECHA INICIO: **FECHA FINALIZACIÓN:** **AÑO:**

INTERVENCIONES:

POTENCIALIDAD ARQUEOLÓGICA DEL SUBSUELO: ☐ **BIENES MUEBLES VINCULADOS:** ☐

DATOS ARQUITECTÓNICOS (DESCRIPCIÓN)

Conjunto de volúmenes correspondientes a una casa, con tejado a dos aguas y muros de piedra y barro; cuatro alpendres, con muros de piedra y barro y tejado a un agua desaparecido en dos de ellos; seis corrales de piedra seca destechados y un pajar con cubierta a dos aguas y muros de piedra y barro. Las tejas de todo el conjunto han desaparecido, y la "L" que forman todos sus volúmenes da lugar a un gran patio empedrado en el que se aprecian los restos de un antiguo horno de pan. El estado general del bien es de abandono por lo cual el acceso a algunas de sus estancias se hace muy difícil y arriesgado ya que las techumbres pueden caer en cualquier momento.

DATOS HISTÓRICOS

FUENTES

ORAL: ☐

BIBLIOGRÁFICA: ☐

DOCUMENTAL: ☑

AYTO. SANTA LUCÍA (2002): "P.G.O. de Santa Lucía. Texto Refundido. Catálogo Arquitectónico Municipal" Tomo VII Vol. 1 al 6. Santa Lucía de Tirajana.

OTRAS

Ficha Catálogo 2002: 5117

FOTOGRAFÍA: 00404.tif

FOTOGRAFÍA: 00404_1.tif

ESCALA: 1/5000 **MAPA:** 00404.tif

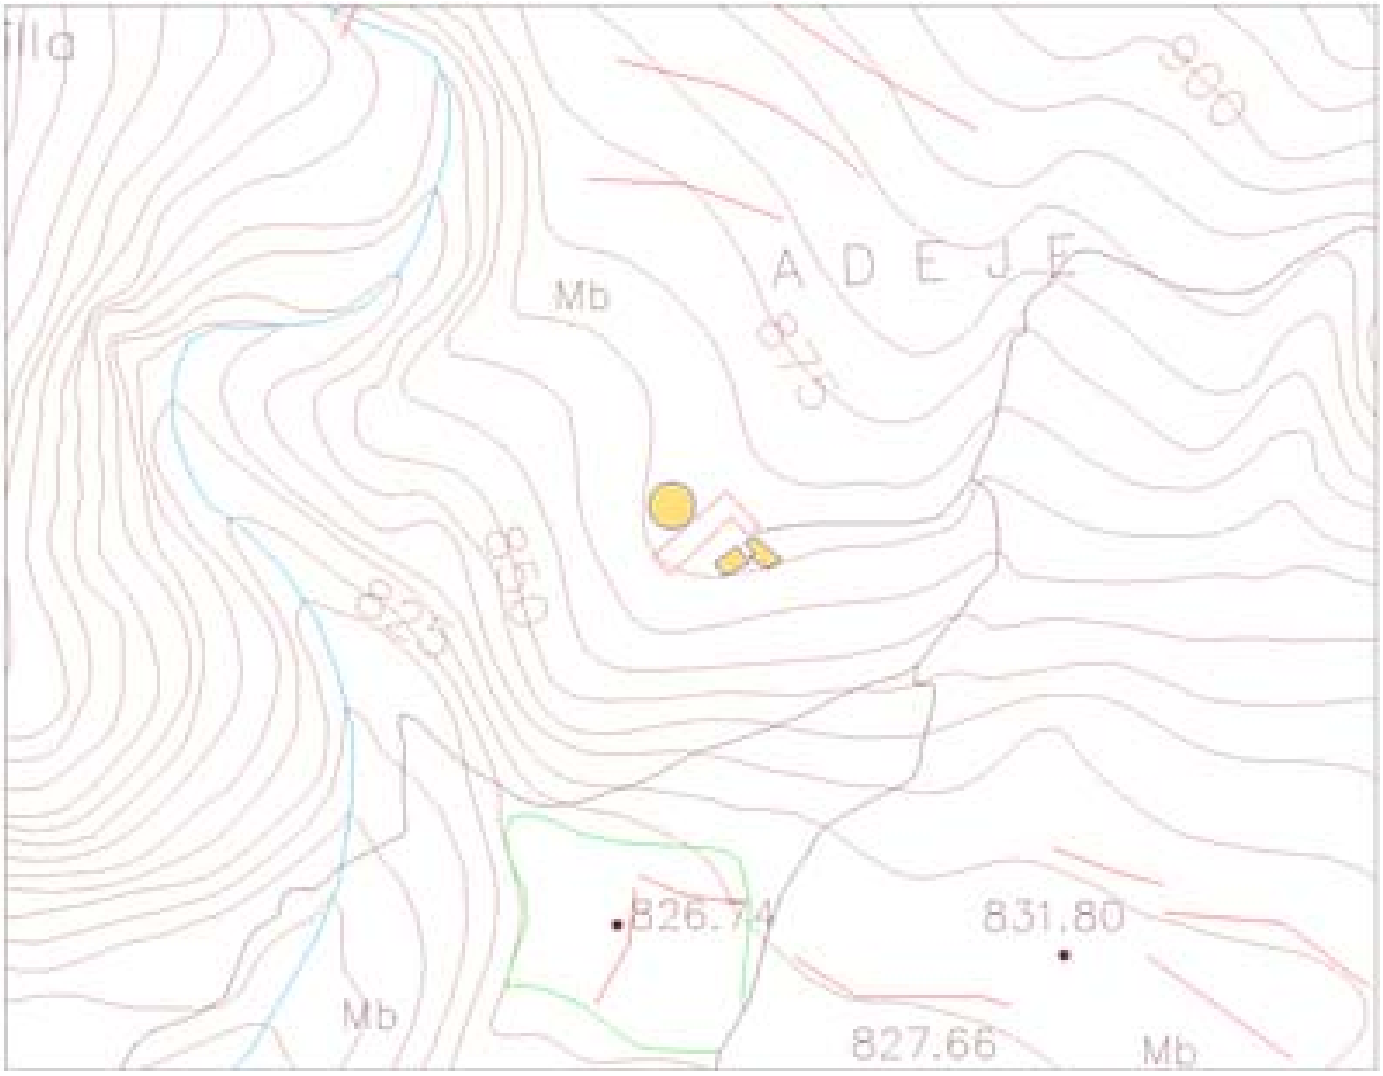

FOTOGRAFÍA: 00404.tif

FOTOGRAFÍA: 00404_1.tif

Catálogo Arquitectónico Municipal SANTA LUCÍA

CÓDIGO FICHA 00405 **DENOMINACIÓN** ALPENDRE CUEVA

TIPOLOGÍA

AGROGANADERO ALPENDRE CUEVA **SIGLO:** SIGLO XIX **CRONOLOGÍA:**

FOTOGRAFÍA

FOTOGRAFÍA

LOCALIZACIÓN

ISLA:	GRAN CANARIA			**SUPERFICIE PROTEGIDA:**
MUNICIPIO:	SANTA LUCÍA			964 **m2**
LOCALIDAD:	BARRANCO DE LA ZARCILLA			**REFERENCIA CATASTRAL:**
TOPONIMIA:	BARRANCO DE LA ZARCILLA			35023A012006140000GT
DIRECCIÓN:	BARRANCO DE LA ZARCILLA			**CARTOGRAFÍA:**
				GRAFCAN 1/5000
UTM (CUADRANTE-X-Y):	28	447229	3089140	

SITUACIÓN ADMINISTRATIVA

REDACTOR CATÁLOGO:

TIBICENA GABINETE DE ESTUDIOS PATRIMONIALES S.L.

FECHA CATALOGACIÓN: 15/12/2008

DECLARACIÓN B.I.C.: ☐

FECHA INCOACIÓN:

FECHA PUBLICACIÓN:

OBSERVACIONES REDACTOR:

Este bien carece de los elementos estructurales a los que se hace referencia en los apartados de interior y exterior de las
fichas del catálogo, por lo que estos campos han quedado vacíos.

CRITERIOS DE CATALOGACIÓN:

TIPOLOGÍA

GRADO PROTECCIÓN:

AMBIENTAL

TIPO INTERVENCIÓN:

CONSERVACIÓN
CONSOLIDACIÓN
RESTAURACIÓN
REHABILITACIÓN

ESTADO DE CONSERVACIÓN GENERAL

REGULAR

ESTRUCTURAS

INTERIOR

	MATERIALES	ESTADO	ACTUACIONES
CIMIENTOS			
ESTRUCTURAS HORIZONTALES			
ESTRUCTURAS VERTICALES			

EXTERIOR

	MATERIALES	ESTADO	ACTUACIONES
FACHADA			
REVESTIMIENTO			
CARPINTERÍA			
DINTELES, JAMBAS Y ALFEIZAR			
BALCONES			
ZÓCALOS			
CORNISA			
ELTOS. DECORATIVOS			
COLOR			
ZAGUÁN			
ESCALERAS			
CUBIERTA			
PATIO			
OTROS ELEMENTOS			

DATOS DE LA PROPIEDAD

TITULARIDAD: PRIVADA

USO ORIGINAL: GANADERO **USO ACTUAL:** ABANDONADO

CLASIFICACIÓN DEL SUELO: RÚSTICO

CATEGORIZACIÓN DEL SUELO: PROTECCIÓN PAISAJÍSTICA DE MEDIANÍAS

PROPIETARIO: CONFIDENCIAL **TELÉFONO:** CONFIDENCIAL

LOCALIDAD: CONFIDENCIAL **COD. POSTAL:** CONFIDENCIAL

DIRECCIÓN PROPIETARIO: CONFIDENCIAL

INTERVENCIONES

AUTOR: **ESTADO:**

FECHA INICIO: **FECHA FINALIZACIÓN:** **AÑO:**

INTERVENCIONES:

POTENCIALIDAD ARQUEOLÓGICA DEL SUBSUELO: ☐ **BIENES MUEBLES VINCULADOS:** ☐

DATOS ARQUITECTÓNICOS (DESCRIPCIÓN)

Alpendre cueva que se dispone en la margen izquierda del barranco de La Zarcilla, aprovechando un gran solapón natural que ha sido artificialmente ampliado, disponiendo algunas plataforma interiores que funcionaría a modo de pesebres. La planta interior es irregular, la entrada ha sio parcialmente cerrada por un muro de piedra seca que se encuentra semiderruido.

DATOS HISTÓRICOS

FUENTES

ORAL: ☐

BIBLIOGRÁFICA: ☐

DOCUMENTAL: ☑

AYTO. SANTA LUCÍA (2002): "P.G.O. de Santa Lucía. Texto Refundido. Catálogo Arquitectónico Municipal" Tomo IV Vol. 1 al 6. Santa Lucía de Tirajana.

OTRAS

Ficha Catálogo 2002: 5133

FOTOGRAFÍA: 00405.tif

FOTOGRAFÍA: 00405_1.tif

ESCALA: 1/5000 **MAPA:** 00405.tif

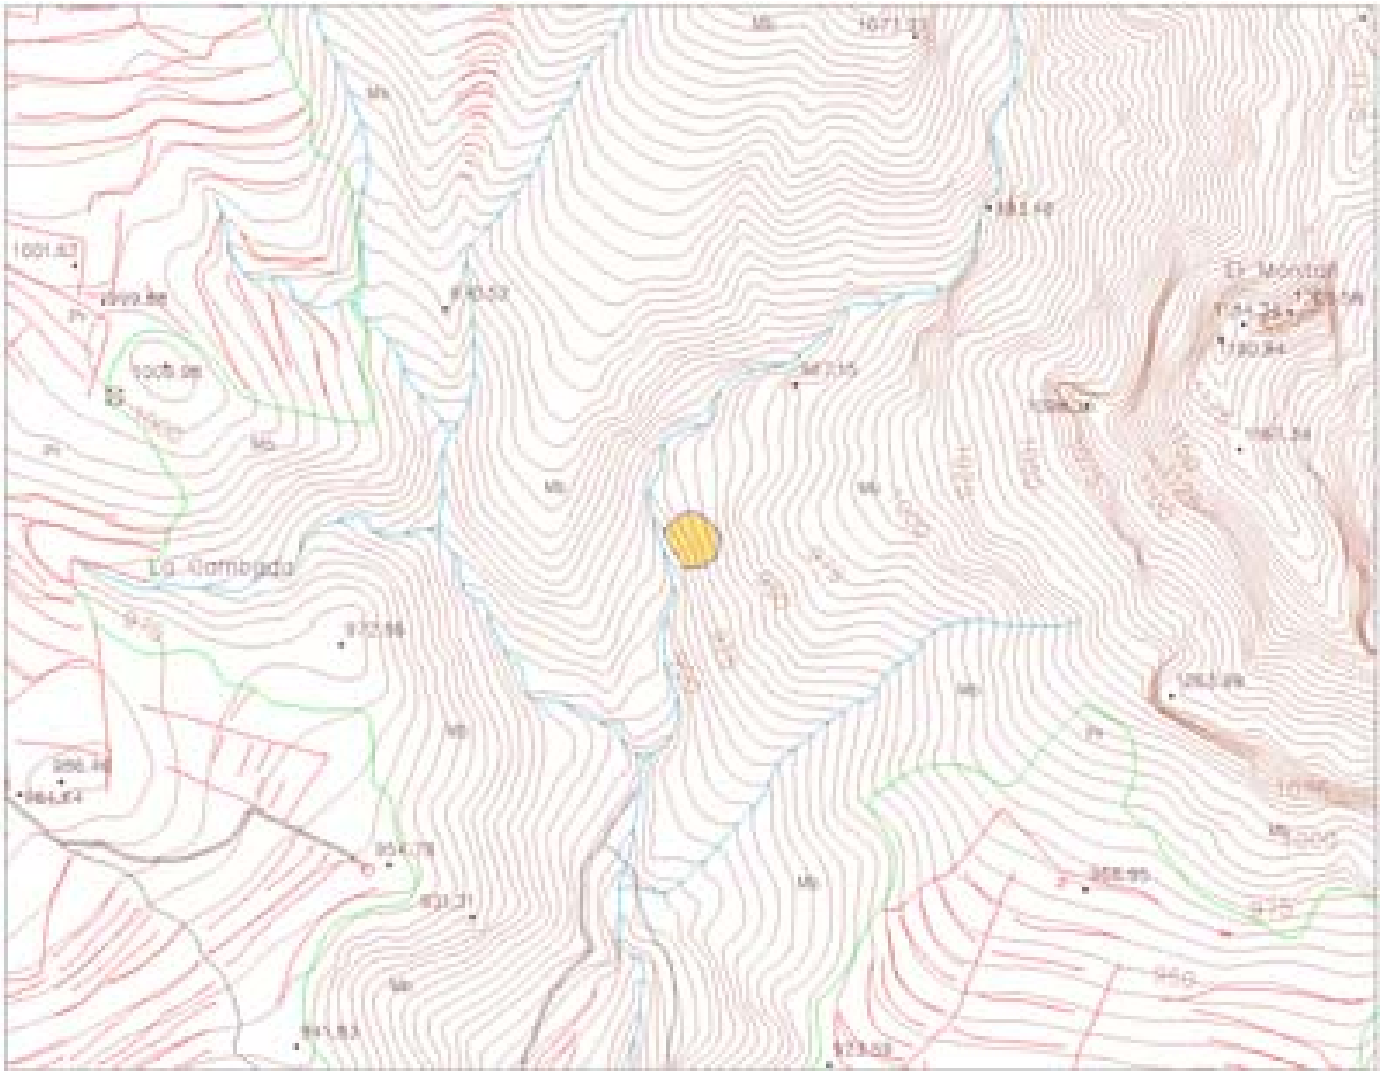

FOTOGRAFÍA: 00405.tif

FOTOGRAFÍA: 00405_1.tif

Catálogo Arquitectónico Municipal SANTA LUCÍA

CÓDIGO FICHA 00406 **DENOMINACIÓN** ALPENDRE - PAJERO

TIPOLOGÍA

AGROGANADERO ALPENDRE AGROGANADERO PAJERO	**SIGLO:**	SIGLO XIX	**CRONOLOGÍA:**	

FOTOGRAFÍA

FOTOGRAFÍA

LOCALIZACIÓN

ISLA:	GRAN CANARIA		**SUPERFICIE PROTEGIDA:**	
MUNICIPIO:	SANTA LUCÍA		52	**m2**
LOCALIDAD:	EL VALLE		**REFERENCIA CATASTRAL:**	
TOPONIMIA:	EL VALLE		35023A009004930000GO	
DIRECCIÓN:	EL VALLE		**CARTOGRAFÍA:**	
			GRAFCAN 1/5000	
UTM (CUADRANTE-X-Y):	28	446969 3087761		

SITUACIÓN ADMINISTRATIVA

REDACTOR CATÁLOGO:

TIBICENA GABINETE DE ESTUDIOS PATRIMONIALES S.L.

OBSERVACIONES REDACTOR:

El abandono de este elemento hace que se encuentre en estado de deterioro, especialmente en lo que se refiere a la cubierta

FECHA CATALOGACIÓN: 15/12/2008

DECLARACIÓN B.I.C.: ☐

FECHA INCOACIÓN:

FECHA PUBLICACIÓN:

CRITERIOS DE CATALOGACIÓN:

TIPOLOGÍA

GRADO PROTECCIÓN:

AMBIENTAL

TIPO INTERVENCIÓN:

CONSERVACIÓN
CONSOLIDACIÓN
RESTAURACIÓN
REHABILITACIÓN
REMODELACIÓN

ESTADO DE CONSERVACIÓN GENERAL

REGULAR

ESTRUCTURAS

INTERIOR

	MATERIALES	ESTADO	ACTUACIONES
CIMIENTOS			
ESTRUCTURAS HORIZONTALES	VIGAS Y VIGUETAS DE MADERA	REGULAR	CONSERVACIÓN-CONSOLIDACIÓNRESTAURACIÓN-REHABILITACIÓNREMODELACIÓN
ESTRUCTURAS VERTICALES	MUROS DE PIEDRA SECA	REGULAR	CONSERVACIÓN-CONSOLIDACIÓNRESTAURACIÓN-REHABILITACIÓNREMODELACIÓN

EXTERIOR

	MATERIALES	ESTADO	ACTUACIONES
FACHADA	MUROS DE MAMPUESTO PIEDRA SECA	MALO	CONSERVACIÓN-CONSOLIDACIÓNRESTAURACIÓN-REHABILITACIÓNREMODELACIÓN
REVESTIMIENTO	ENCALADO DE UNO DE LOS LATERALES CON CEMENTO	BUENO	CONSERVACIÓN-CONSOLIDACIÓNRESTAURACIÓN-REHABILITACIÓNREMODELACIÓN
CARPINTERÍA	MADERA	MALO	CONSERVACIÓN-CONSOLIDACIÓNRESTAURACIÓN-REHABILITACIÓNREMODELACIÓN
DINTELES, JAMBAS Y ALFEIZAR	MADERA	MALO	CONSERVACIÓN-CONSOLIDACIÓNRESTAURACIÓN-REHABILITACIÓNREMODELACIÓN
BALCONES			
ZÓCALOS			
CORNISA			
ELTOS. DECORATIVOS			
COLOR			
ZAGUÁN			
ESCALERAS			
CUBIERTA	CUBIERTA A UN AGUA, TEJA CURVA Y SUSTITUCIÓN CON	MALO	CONSERVACIÓN-CONSOLIDACIÓNRESTAURACIÓN-REHABILITACIÓNREMODELACIÓN
PATIO			
OTROS ELEMENTOS			

DATOS DE LA PROPIEDAD

TITULARIDAD: PRIVADA

USO ORIGINAL: AGROGANADERO **USO ACTUAL:** ABANDONADO

CLASIFICACIÓN DEL SUELO: RÚSTICO

CATEGORIZACIÓN DEL SUELO: PROTECCIÓN AGRARIA DE MEDIANÍAS

PROPIETARIO: CONFIDENCIAL **TELÉFONO:** CONFIDENCIAL

LOCALIDAD: CONFIDENCIAL **COD. POSTAL:** CONFIDENCIAL

DIRECCIÓN PROPIETARIO: CONFIDENCIAL

INTERVENCIONES

AUTOR: EL PROPIETARIO **ESTADO:**

FECHA INICIO: **FECHA FINALIZACIÓN:** **AÑO:**

INTERVENCIONES:

Encalado de uno de los laterales del alpendre, precisamente el que limita con la vía de acceso a las casas próximas.

POTENCIALIDAD ARQUEOLÓGICA DEL SUBSUELO: ☐ **BIENES MUEBLES VINCULADOS:** ☐

DATOS ARQUITECTÓNICOS (DESCRIPCIÓN)

Construcción de forma rectangular con techo a un agua de planchas y tejas presenta tres entradas estando los pesebres al fondo. Es de piedra seca al igual que los pesebres los cuales tienen borde de madera. Los techos son de cañas y madera en la parte inferior. Frente al alpendre se encuentran varias construcciones de cemento de pequeñas dimensiones, que debieron servir para guardar cerdos.

DATOS HISTÓRICOS

FUENTES

ORAL: ☐

BIBLIOGRÁFICA: ☐

DOCUMENTAL: ☑

AYTO. SANTA LUCÍA (2002): "P.G.O. de Santa Lucía. Texto Refundido. Catálogo Arquitectónico Municipal" Tomo IV Vol. 1 al 6. Santa Lucía de Tirajana.

OTRAS

Ficha Catálogo 2002: 5134

FOTOGRAFÍA: 00406.tif

FOTOGRAFÍA: 00406_1.tif

ESCALA: 1/5000 **MAPA:** 00406.tif

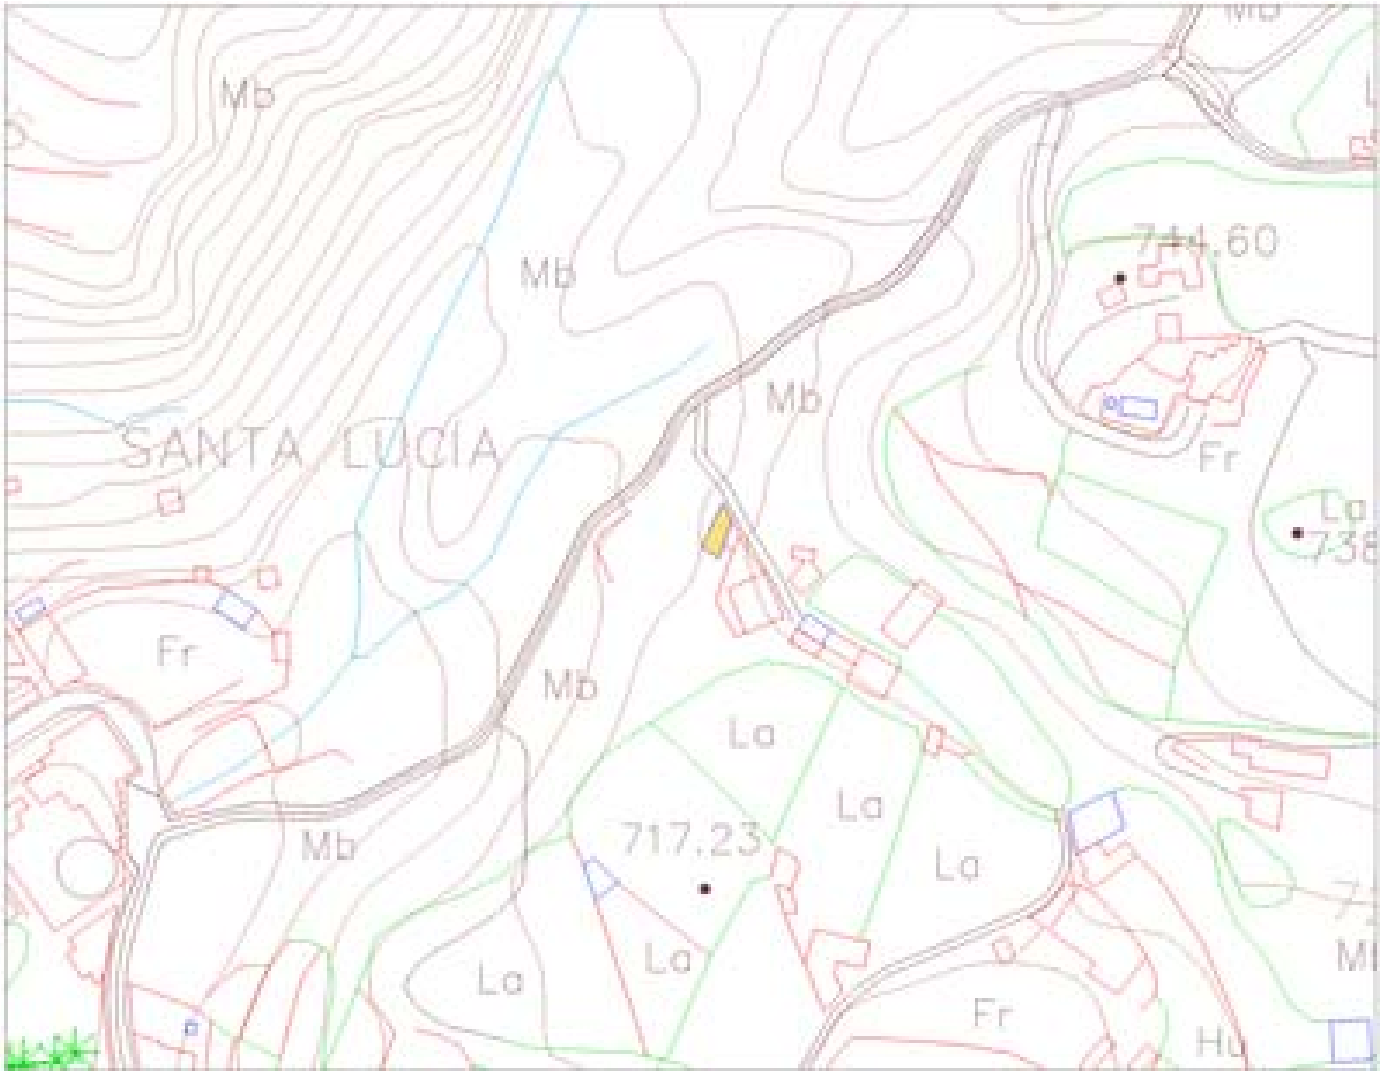

FOTOGRAFÍA: 00406.tif

FOTOGRAFÍA: 00406_1.tif

Catálogo Arquitectónico Municipal SANTA LUCÍA

CÓDIGO FICHA 00407 **DENOMINACIÓN** ALPENDRES (4)

TIPOLOGÍA

AGROGANADERO ALPENDRE **SIGLO:** SIGLO XIX **CRONOLOGÍA:**

FOTOGRAFÍA

FOTOGRAFÍA

LOCALIZACIÓN

ISLA:	GRAN CANARIA		**SUPERFICIE PROTEGIDA:**
MUNICIPIO:	SANTA LUCÍA		65 **m2**
LOCALIDAD:	SANTA LUCIA		**REFERENCIA CATASTRAL:**
TOPONIMIA:	SANTA LUCÍA		35023A0090066300000GS
DIRECCIÓN:	SANTA LUCÍA		**CARTOGRAFÍA:**
			GRAFCAN 1/5000
UTM (CUADRANTE-X-Y):	28	447001 3087229	

SITUACIÓN ADMINISTRATIVA

REDACTOR CATÁLOGO:

TIBICENA GABINETE DE ESTUDIOS PATRIMONIALES S.L.

OBSERVACIONES REDACTOR:

Al menos una de las dependencias sigue usándose como alpendre, el resto sirve para almacenar aperos y otros trastos.

FECHA CATALOGACIÓN: 15/12/2008

DECLARACIÓN B.I.C.: ☐

FECHA INCOACIÓN:

FECHA PUBLICACIÓN:

CRITERIOS DE CATALOGACIÓN:

TIPOLOGÍA

GRADO PROTECCIÓN:

AMBIENTAL

TIPO INTERVENCIÓN:

CONSERVACIÓN
CONSOLIDACIÓN
RESTAURACIÓN
REHABILITACIÓN
REMODELACIÓN

ESTADO DE CONSERVACIÓN GENERAL

regular

ESTRUCTURAS

INTERIOR

	MATERIALES	ESTADO	ACTUACIONES
CIMIENTOS			
ESTRUCTURAS HORIZONTALES	VIGAS Y VIGUETAS DE MADERA	MALO	CONSERVACIÓN-CONSOLIDACIÓNRESTAURACIÓN-REHABILITACIÓNREMODELACIÓN
ESTRUCTURAS VERTICALES	MUROS DE MAMPUESTO	REGULAR	CONSERVACIÓN-CONSOLIDACIÓNRESTAURACIÓN-REHABILITACIÓNREMODELACIÓN

EXTERIOR

	MATERIALES	ESTADO	ACTUACIONES
FACHADA	MUROS DE MAMPUESTO	REGULAR	CONSERVACIÓN-CONSOLIDACIÓNRESTAURACIÓN-REHABILITACIÓNREMODELACIÓN
REVESTIMIENTO	APLICACIÓN DE MORTERO DE CEMNTO	MALO	CONSERVACIÓN-CONSOLIDACIÓNRESTAURACIÓN-REHABILITACIÓNREMODELACIÓN
CARPINTERÍA	MADERA	MALO	CONSERVACIÓN-CONSOLIDACIÓNRESTAURACIÓN-REHABILITACIÓNREMODELACIÓN
DINTELES, JAMBAS Y ALFEIZAR	MADERA	MALO	CONSERVACIÓN-CONSOLIDACIÓNRESTAURACIÓN-REHABILITACIÓNREMODELACIÓN
BALCONES			
ZÓCALOS			
CORNISA			
ELTOS. DECORATIVOS			
COLOR			
ZAGUÁN			
ESCALERAS			
CUBIERTA	A UN AGUA CON TEJA CURVA	REGULAR	CONSERVACIÓN-CONSOLIDACIÓNRESTAURACIÓN-REHABILITACIÓNREMODELACIÓN
PATIO			
OTROS ELEMENTOS			

DATOS DE LA PROPIEDAD

TITULARIDAD: PRIVADA

USO ORIGINAL: GANADERO **USO ACTUAL:** ORIGINARIO

CLASIFICACIÓN DEL SUELO: URBANIZABLE

CATEGORIZACIÓN DEL SUELO: SECTORIZADO NO ORDENADO

PROPIETARIO: CONFIDENCIAL **TELÉFONO:** CONFIDENCIAL

LOCALIDAD: CONFIDENCIAL **COD. POSTAL:** CONFIDENCIAL

DIRECCIÓN PROPIETARIO: CONFIDENCIAL

INTERVENCIONES

AUTOR: **ESTADO:**

FECHA INICIO: **FECHA FINALIZACIÓN:** **AÑO:**

INTERVENCIONES:

POTENCIALIDAD ARQUEOLÓGICA DEL SUBSUELO: ☐ **BIENES MUEBLES VINCULADOS:** ☐

DATOS ARQUITECTÓNICOS (DESCRIPCIÓN)

Estructura de cuatro estancias adosadas, realizadas a base de piedra seca y barro, una de las habitaciones esta ripiada y encalada, todas menos una conserva la cubierta de tejas, aunque con añadidos de plástico para impermeabilizar.

DATOS HISTÓRICOS

FUENTES

ORAL: ☐

BIBLIOGRÁFICA: ☐

DOCUMENTAL: ☑

AYTO. SANTA LUCÍA (2002): "P.G.O. de Santa Lucía. Texto Refundido. Catálogo Arquitectónico Municipal" Tomo IV Vol. 1 al 6. Santa Lucía de Tirajana.

OTRAS

Ficha Catálogo 2002: 5135

FOTOGRAFÍA: 00407.tif

FOTOGRAFÍA: 00407_1.tif

ESCALA: 1/5000 **MAPA:** 00407.tif

FOTOGRAFÍA: 00407.tif

FOTOGRAFÍA: 00407_1.tif

Catálogo Arquitectónico Municipal SANTA LUCÍA

CÓDIGO FICHA **00408** **DENOMINACIÓN** CORRAL

TIPOLOGÍA

AGROGANADERO CORRAL **SIGLO:** SIGLO XIX **CRONOLOGÍA:**

FOTOGRAFÍA

FOTOGRAFÍA

LOCALIZACIÓN

ISLA:	GRAN CANARIA		**SUPERFICIE PROTEGIDA:**	
MUNICIPIO:	SANTA LUCÍA		1603	**m2**
LOCALIDAD:	LAS TARABIELAS		**REFERENCIA CATASTRAL:**	
TOPONIMIA:	LAS TARABIELAS		35023A009001010000GP	
DIRECCIÓN:	LAS TARABIELAS		**CARTOGRAFÍA:**	
			GRAFCAN 1/5000	
UTM (CUADRANTE-X-Y):	28	448606	3086720	

SITUACIÓN ADMINISTRATIVA

REDACTOR CATÁLOGO:

TIBICENA GABINETE DE ESTUDIOS PATRIMONIALES S.L.

OBSERVACIONES REDACTOR:

Al margen de los derrumbes el corral se ha visto afectado por una profusa recolonización vegetal.

FECHA CATALOGACIÓN: 15/12/2008

DECLARACIÓN B.I.C.: ☐

FECHA INCOACIÓN:

FECHA PUBLICACIÓN:

CRITERIOS DE CATALOGACIÓN:

TIPOLOGÍA

GRADO PROTECCIÓN:

AMBIENTAL

TIPO INTERVENCIÓN:

CONSERVACIÓN
CONSOLIDACIÓN
RESTAURACIÓN
REHABILITACIÓN

ESTADO DE CONSERVACIÓN GENERAL

MALO

ESTRUCTURAS

INTERIOR

	MATERIALES	ESTADO	ACTUACIONES
CIMIENTOS			
ESTRUCTURAS HORIZONTALES			
ESTRUCTURAS VERTICALES			

EXTERIOR

	MATERIALES	ESTADO	ACTUACIONES
FACHADA			
REVESTIMIENTO			
CARPINTERÍA			
DINTELES, JAMBAS Y ALFEIZAR			
BALCONES			
ZÓCALOS			
CORNISA			
ELTOS. DECORATIVOS			
COLOR			
ZAGUÁN			
ESCALERAS			
CUBIERTA			
PATIO			
OTROS ELEMENTOS			

DATOS DE LA PROPIEDAD

TITULARIDAD: PRIVADA

USO ORIGINAL: GANADERO **USO ACTUAL:** ABANDONADO

CLASIFICACIÓN DEL SUELO: RÚSTICO

CATEGORIZACIÓN DEL SUELO: PROTECCIÓN PAISAJÍSTICA DE MEDIANÍAS

PROPIETARIO: CONFIDENCIAL **TELÉFONO:** CONFIDENCIAL

LOCALIDAD: CONFIDENCIAL **COD. POSTAL:** CONFIDENCIAL

DIRECCIÓN PROPIETARIO: CONFIDENCIAL

INTERVENCIONES

AUTOR: **ESTADO:**

FECHA INICIO: **FECHA FINALIZACIÓN:** **AÑO:**

INTERVENCIONES:

POTENCIALIDAD ARQUEOLÓGICA DEL SUBSUELO: ☐ **BIENES MUEBLES VINCULADOS:** ☐

DATOS ARQUITECTÓNICOS (DESCRIPCIÓN)

Corral de planta ovoide que se ubica aprovechando un farallón rocoso, ubicado en un puntón localizado en la margen derecha de la Cañada del Escobonal. El mismo presenta un acceso abierto hacia el sur. Los muros, de de piedra seca, se elevan hasta superar el metro de altura, si bien presentan pronunciados desplomes.

DATOS HISTÓRICOS

FUENTES

ORAL: ☐

BIBLIOGRÁFICA: ☐

DOCUMENTAL: ☑

AYTO. SANTA LUCÍA (2002): "P.G.O. de Santa Lucía. Texto Refundido. Catálogo Arquitectónico Municipal" Tomo IV Vol. 1 al 6. Santa Lucía de Tirajana.

OTRAS

Ficha Catálogo 2002: 5137

FOTOGRAFÍA: 00408.tif

FOTOGRAFÍA: 00408_1.tif

ESCALA: 1/5000 **MAPA:** 00408.tif

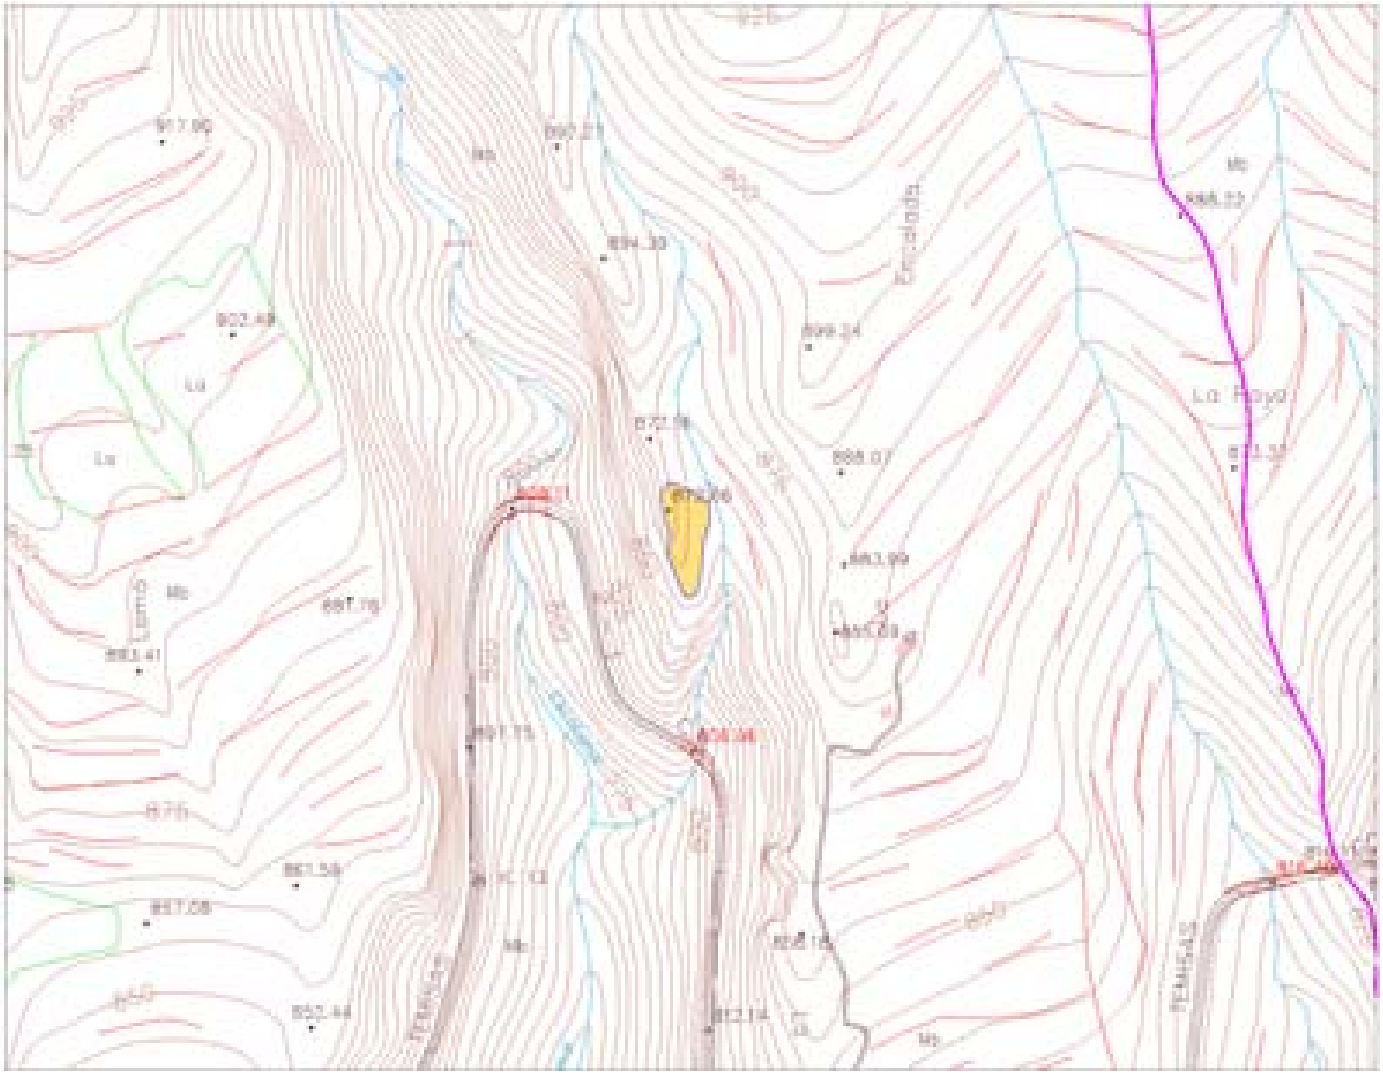

FOTOGRAFÍA: 00408.tif

FOTOGRAFÍA: 00408_1.tif

Catálogo Arquitectónico Municipal SANTA LUCÍA

CÓDIGO FICHA 00409 **DENOMINACIÓN** CORRAL

TIPOLOGÍA

AGROGANADERO CORRAL **SIGLO:** SIGLO XIX **CRONOLOGÍA:**

FOTOGRAFÍA

FOTOGRAFÍA

LOCALIZACIÓN

ISLA:	GRAN CANARIA		**SUPERFICIE PROTEGIDA:**	
MUNICIPIO:	SANTA LUCÍA		588	**m2**
LOCALIDAD:	ADEJE		**REFERENCIA CATASTRAL:**	
TOPONIMIA:	ADEJE		35023A009002890000GG	
DIRECCIÓN:	ADEJE		**CARTOGRAFÍA:**	
			GRAFCAN 1/5000	
UTM (CUADRANTE-X-Y):	28	447737 3088407		

SITUACIÓN ADMINISTRATIVA

REDACTOR CATÁLOGO:

TIBICENA GABINETE DE ESTUDIOS PATRIMONIALES S.L.

OBSERVACIONES REDACTOR:

El interior del corral presenta una recolonización vegetal muy intensa, lo que lo hace casi imperceptible

FECHA CATALOGACIÓN: 15/12/2008

DECLARACIÓN B.I.C.: ☐

FECHA INCOACIÓN:

FECHA PUBLICACIÓN:

CRITERIOS DE CATALOGACIÓN:

TIPOLOGÍA

GRADO PROTECCIÓN:

AMBIENTAL

TIPO INTERVENCIÓN:

CONSERVACIÓN
CONSOLIDACIÓN
RESTAURACIÓN
REHABILITACIÓN

ESTADO DE CONSERVACIÓN GENERAL

MALO

ESTRUCTURAS

INTERIOR

	MATERIALES	ESTADO	ACTUACIONES
CIMIENTOS			
ESTRUCTURAS HORIZONTALES			
ESTRUCTURAS VERTICALES			

EXTERIOR

	MATERIALES	ESTADO	ACTUACIONES
FACHADA			
REVESTIMIENTO			
CARPINTERÍA			
DINTELES, JAMBAS Y ALFEIZAR			
BALCONES			
ZÓCALOS			
CORNISA			
ELTOS. DECORATIVOS			
COLOR			
ZAGUÁN			
ESCALERAS			
CUBIERTA			
PATIO			
OTROS ELEMENTOS			

DATOS DE LA PROPIEDAD

TITULARIDAD: PRIVADA

USO ORIGINAL: GANADERO **USO ACTUAL:** ABANDONADO

CLASIFICACIÓN DEL SUELO: RÚSTICO

CATEGORIZACIÓN DEL SUELO: PROTECCIÓN PAISAJÍSTICA DE MEDIANÍAS

PROPIETARIO: CONFIDENCIAL **TELÉFONO:** CONFIDENCIAL

LOCALIDAD: CONFIDENCIAL **COD. POSTAL:** CONFIDENCIAL

DIRECCIÓN PROPIETARIO: CONFIDENCIAL

INTERVENCIONES

AUTOR: **ESTADO:**

FECHA INICIO: **FECHA FINALIZACIÓN:** **AÑO:**

INTERVENCIONES:

POTENCIALIDAD ARQUEOLÓGICA DEL SUBSUELO: ☐ **BIENES MUEBLES VINCULADOS:** ☐

DATOS ARQUITECTÓNICOS (DESCRIPCIÓN)

Corral de planta irregular localizado al margen del camino de Las Vueltas de Adeje. El mismo se realiza en piedra seca, aprovechando para su disposición la presencia de un bancal, que vendría a suponer el muro interior del mismo. El acceso se abre en dirección noreste. Las características de este recinto son difícilmente apreciables debido a la presencia de abundate vegetación de sustitución, especialmente tabaibas y leñabuena.

DATOS HISTÓRICOS

FUENTES

ORAL: ☐

BIBLIOGRÁFICA: ☐

DOCUMENTAL: ☑

AYTO. SANTA LUCÍA (2002): "P.G.O. de Santa Lucía. Texto Refundido. Catálogo Arquitectónico Municipal" Tomo IV Vol. 1 al 6. Santa Lucía de Tirajana.

OTRAS

Ficha Catálogo 2002: 5138

FOTOGRAFÍA: 00409.tif

FOTOGRAFÍA: 00409_1.tif

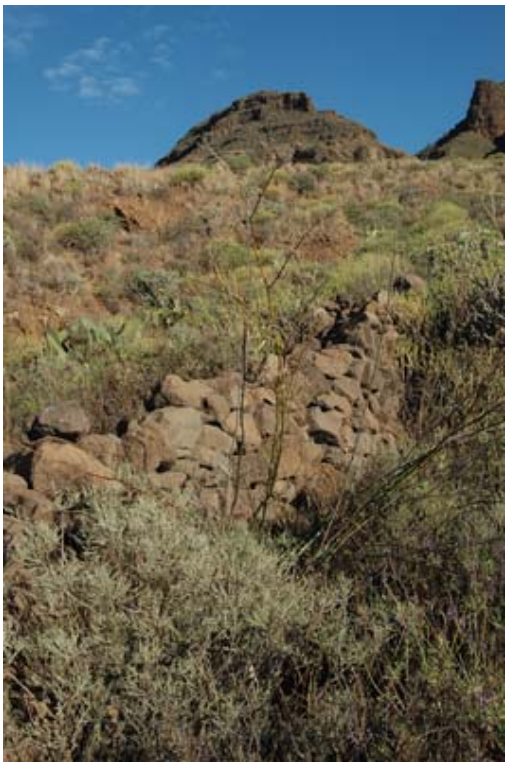

ESCALA: 1/5000 **MAPA:** 00409.tif

FOTOGRAFÍA: 00409.tif

FOTOGRAFÍA: 00409_1.tif

Catálogo Arquitectónico Municipal SANTA LUCÍA

CÓDIGO FICHA 00410 **DENOMINACIÓN** CASA DE TEJAS Y ALPENDRE

TIPOLOGÍA

AGROGANADERO ALPENDRE
VIVIENDA AISLADA

SIGLO: SIGLO XX **CRONOLOGÍA:**

FOTOGRAFÍA

FOTOGRAFÍA

LOCALIZACIÓN

ISLA:	GRAN CANARIA			**SUPERFICIE PROTEGIDA:**
MUNICIPIO:	SANTA LUCÍA			67 **m2**
LOCALIDAD:	LAS HUERTECILLAS			**REFERENCIA CATASTRAL:**
TOPONIMIA:	LAS HUERTECILLAS			000301600DR48D0001KP
DIRECCIÓN:	C/ LA SORUEDA S/N			**CARTOGRAFÍA:**
				GRAFCAN 1/2000
UTM (CUADRANTE-X-Y):	28	447185	3084947	

SITUACIÓN ADMINISTRATIVA

REDACTOR CATÁLOGO:

TIBICENA GABINETE DE ESTUDIOS PATRIMONIALES S.L.

OBSERVACIONES REDACTOR:

FECHA CATALOGACIÓN: 15/12/2008
DECLARACIÓN B.I.C.: ☐
FECHA INCOACIÓN:
FECHA PUBLICACIÓN:

CRITERIOS DE CATALOGACIÓN:

TIPOLOGÍA

GRADO PROTECCIÓN:

AMBIENTAL

TIPO INTERVENCIÓN:

CONSERVACIÓN
CONSOLIDACIÓN
RESTAURACIÓN
REHABILITACIÓN

ESTADO DE CONSERVACIÓN GENERAL

BUENO

ESTRUCTURAS

INTERIOR

	MATERIALES	ESTADO	ACTUACIONES
CIMIENTOS			
ESTRUCTURAS HORIZONTALES			
ESTRUCTURAS VERTICALES			

EXTERIOR

	MATERIALES	ESTADO	ACTUACIONES
FACHADA	SILLERÍA	BUENO	CONSERVACIÓN
REVESTIMIENTO	ENFOSCADO Y ENCALADO	BUENO	CONSERVACIÓN
CARPINTERÍA	MADERA	BUENO	CONSERVACIÓN
DINTELES, JAMBAS Y ALFEIZAR	MADERA Y METAL	BUENO	CONSERVACIÓN
BALCONES			
ZÓCALOS			
CORNISA			
ELTOS. DECORATIVOS			
COLOR			
ZAGUÁN			
ESCALERAS			
CUBIERTA	A DOS AGUAS DE TEJA ÁRABE	BUENO	CONSERVACIÓN
PATIO			
OTROS ELEMENTOS			

DATOS DE LA PROPIEDAD

TITULARIDAD: PRIVADA

USO ORIGINAL: VIVIENDA **USO ACTUAL:** ORIGINARIO

CLASIFICACIÓN DEL SUELO: RÚSTICO

CATEGORIZACIÓN DEL SUELO: ASENTAMIENTO RURAL

PROPIETARIO: CONFIDENCIAL **TELÉFONO:** CONFIDENCIAL

LOCALIDAD: CONFIDENCIAL **COD. POSTAL:** CONFIDENCIAL

DIRECCIÓN PROPIETARIO: CONFIDENCIAL

INTERVENCIONES

AUTOR: LA PROPIEDAD **ESTADO:**

FECHA INICIO: **FECHA FINALIZACIÓN:** **AÑO:**

INTERVENCIONES:

Añadidos de volúmenes de obra nuevos que se han ido anexando al oeste de la vivienda original.

POTENCIALIDAD ARQUEOLÓGICA DEL SUBSUELO: ☐ **BIENES MUEBLES VINCULADOS:** ☐

DATOS ARQUITECTÓNICOS (DESCRIPCIÓN)

Vivienda de arquitectura tradicional consistente en un único volumen de planta rectangular que presenta una cubierta a dos aguas de teja curva, sus muros se conforman con piedra, ripios, cal y arena. La fachada se orientaba hacia el oeste, cubriéndose el patio que se abría ante la misma en la actualidad por una cubierta metálica y varios añadidos de obra nueva. A unos metros al oeste de la vivienda se encuentra un alpendre de planta cuadrada, con muros de piedra seca y único acceso orientado al sur, la techumbre del mismo es a un agua, con cubierta de teja árabe a la que se ha aplicado una tira de cemento para estabilizarla. No se ha podido acceder al interiorde la vivienda, por lo que no se consignan datos relativos a esta parte de la estructura.

DATOS HISTÓRICOS

FUENTES

ORAL: ☐

BIBLIOGRÁFICA: ☐

DOCUMENTAL: ☑

AYTO. SANTA LUCÍA (2002): "P.G.O. de Santa Lucía. Texto Refundido. Catálogo Arquitectónico Municipal" Tomo IV Vol. 1 al 6. Santa Lucía de Tirajana.

OTRAS

Ficha Catálogo 2002: 137

FOTOGRAFÍA: 00410.tif

FOTOGRAFÍA: 00410_1.tif

ESCALA: 1/2000 **MAPA:** 00410.tif

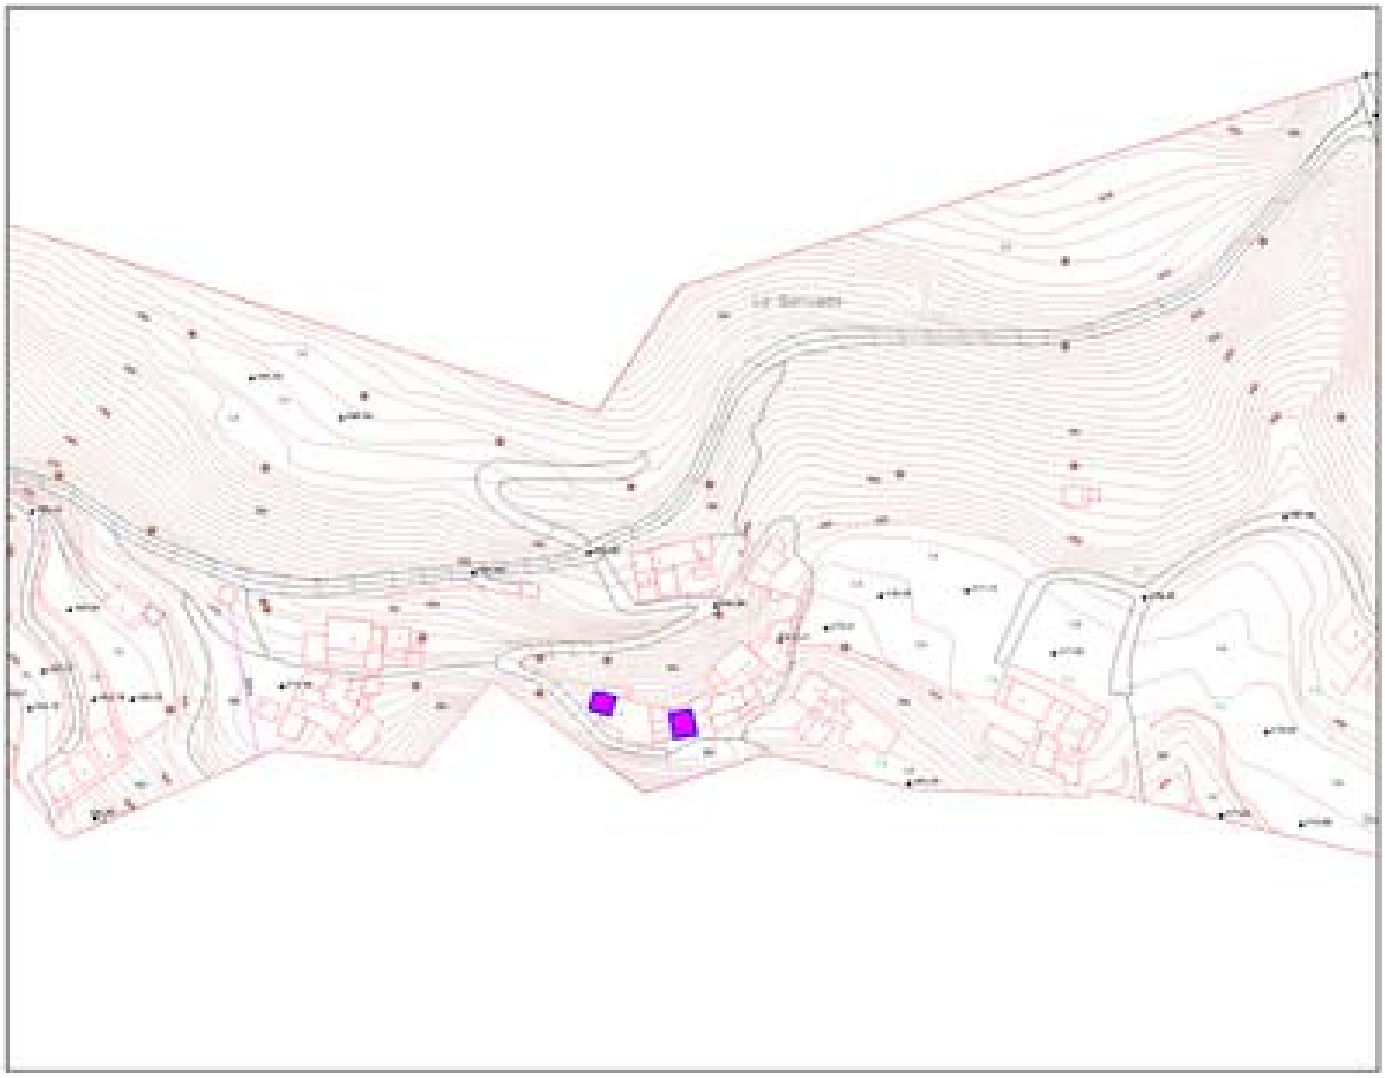

FOTOGRAFÍA: 00410.tif

FOTOGRAFÍA: 00410_1.tif

Catálogo Arquitectónico Municipal SANTA LUCÍA

CÓDIGO FICHA 00411 **DENOMINACIÓN** ALPENDRES (2)

TIPOLOGÍA

AGROGANADERO ALPENDRE **SIGLO:** SIGLO XX **CRONOLOGÍA:**

FOTOGRAFÍA

FOTOGRAFÍA

LOCALIZACIÓN

ISLA:	GRAN CANARIA			**SUPERFICIE PROTEGIDA:**
MUNICIPIO:	SANTA LUCÍA			20 **m2**
LOCALIDAD:	GURIETE			**REFERENCIA CATASTRAL:**
TOPONIMIA:	GURIETE			35023A008000730000GD
DIRECCIÓN:	GURIETE			**CARTOGRAFÍA:**
				GRAFCAN 1/5000
UTM (CUADRANTE-X-Y):	28	449123	3083817	

SITUACIÓN ADMINISTRATIVA

REDACTOR CATÁLOGO:

TIBICENA GABINETE DE ESTUDIOS PATRIMONIALES S.L.

OBSERVACIONES REDACTOR:

El estado de ambas dependencias es ruinoso a causa de los desplomes

FECHA CATALOGACIÓN: 15/12/2008

DECLARACIÓN B.I.C.: ☐

FECHA INCOACIÓN:

FECHA PUBLICACIÓN:

CRITERIOS DE CATALOGACIÓN:

TIPOLOGÍA

GRADO PROTECCIÓN:

AMBIENTAL

TIPO INTERVENCIÓN:

CONSERVACIÓN
CONSOLIDACIÓN
RESTAURACIÓN
REHABILITACIÓN
REMODELACIÓN

ESTADO DE CONSERVACIÓN GENERAL

MALO

ESTRUCTURAS

INTERIOR

	MATERIALES	ESTADO	ACTUACIONES
CIMIENTOS			
ESTRUCTURAS HORIZONTALES			
ESTRUCTURAS VERTICALES	MUROS DE CARGA DE MAMPUESTO	MALO	CONSERVACIÓN-CONSOLIDACIÓNRESTAURACIÓN-REHABILITACIÓNREMODELACIÓN

EXTERIOR

	MATERIALES	ESTADO	ACTUACIONES
FACHADA	MUROS DE PIEDRA SECA Y RIPIO	MALO	CONSERVACIÓN-CONSOLIDACIÓNRESTAURACIÓN-REHABILITACIÓNREMODELACIÓN
REVESTIMIENTO	MORTERO DE CEMENTO EN ALGUNAS ZONAS	MALO	CONSERVACIÓN-CONSOLIDACIÓNRESTAURACIÓN-REHABILITACIÓNREMODELACIÓN
CARPINTERÍA			
DINTELES, JAMBAS Y ALFEIZAR			
BALCONES			
ZÓCALOS			
CORNISA			
ELTOS. DECORATIVOS			
COLOR			
ZAGUÁN			
ESCALERAS			
CUBIERTA			
PATIO			
OTROS ELEMENTOS			

DATOS DE LA PROPIEDAD

TITULARIDAD: PRIVADA

USO ORIGINAL: GANADERO **USO ACTUAL:** ABANDONADO

CLASIFICACIÓN DEL SUELO: RÚSTICO

CATEGORIZACIÓN DEL SUELO: PROTECCIÓN PAISAJÍSTICA DE MEDIANÍAS

PROPIETARIO: CONFIDENCIAL **TELÉFONO:** CONFIDENCIAL

LOCALIDAD: CONFIDENCIAL **COD. POSTAL:** CONFIDENCIAL

DIRECCIÓN PROPIETARIO: CONFIDENCIAL

INTERVENCIONES

AUTOR: **ESTADO:**

FECHA INICIO: **FECHA FINALIZACIÓN:** **AÑO:**

INTERVENCIONES:

POTENCIALIDAD ARQUEOLÓGICA DEL SUBSUELO: ☐ **BIENES MUEBLES VINCULADOS:** ☐

DATOS ARQUITECTÓNICOS (DESCRIPCIÓN)

Dos alpendres adosados, realizados con muros de piedra seca y ripio, ambos presentarían una cubierta a un agua, si bien ésta ha desaparecido completamente. En el interior se conservan los restos de los pesebres, también muy mal estado. Se le ha aplicado mortero de cemento para coger las juntas de la piedras.

DATOS HISTÓRICOS

FUENTES

ORAL: ☐

BIBLIOGRÁFICA: ☐

DOCUMENTAL: ☑

AYTO. SANTA LUCÍA (2002): "P.G.O. de Santa Lucía. Texto Refundido. Catálogo Arquitectónico Municipal" Tomo IV Vol. 1 al 6. Santa Lucía de Tirajana.

OTRAS

Ficha Catálogo 2002: 5204

FOTOGRAFÍA: 00411.tif

FOTOGRAFÍA: 00411_1.tif

ESCALA: 1/5000 **MAPA:** 00411.tif

FOTOGRAFÍA: 00411.tif

FOTOGRAFÍA: 00411_1.tif

Catálogo Arquitectónico Municipal SANTA LUCÍA

CÓDIGO FICHA 00412 **DENOMINACIÓN** ALPENDRES (2) CORRAL Y TANQUILLO

TIPOLOGÍA

AGROGANADERO ALPENDRE
AGROGANADERO CORRAL
HIDRAÚLICO ESTANQUE OBRA

SIGLO:

CRONOLOGÍA:

FOTOGRAFÍA

FOTOGRAFÍA

LOCALIZACIÓN

ISLA:	GRAN CANARIA		**SUPERFICIE PROTEGIDA:**	
MUNICIPIO:	SANTA LUCÍA		321	**m2**
LOCALIDAD:	ROSIANA		**REFERENCIA CATASTRAL:**	
TOPONIMIA:	ROSIANA		35023A012002220000GA	
DIRECCIÓN:	ROSIANA		**CARTOGRAFÍA:**	
			GRAFCAN 1/5000	
UTM (CUADRANTE-X-Y):	28	446230 3088449		

SITUACIÓN ADMINISTRATIVA

REDACTOR CATÁLOGO:

TIBICENA GABINETE DE ESTUDIOS PATRIMONIALES S.L.

OBSERVACIONES REDACTOR:

Al margen de los desplomes, se registra una importante recolonización vegetal en el entorno que invade el interior de las estructuras.

FECHA CATALOGACIÓN: 15/12/2008

DECLARACIÓN B.I.C.: ☐

FECHA INCOACIÓN:

FECHA PUBLICACIÓN:

CRITERIOS DE CATALOGACIÓN:

TIPOLOGÍA

GRADO PROTECCIÓN:

AMBIENTAL

TIPO INTERVENCIÓN:

CONSERVACIÓN
CONSOLIDACIÓN
RESTAURACIÓN
REHABILITACIÓN
REMODELACIÓN

ESTADO DE CONSERVACIÓN GENERAL

MALO

ESTRUCTURAS

INTERIOR

	MATERIALES	ESTADO	ACTUACIONES
CIMIENTOS			
ESTRUCTURAS HORIZONTALES			
ESTRUCTURAS VERTICALES	MUROS DE PIEDRA SECA	MALO	CONSERVACIÓN-CONSOLIDACIÓNRESTAURACIÓN-REHABILITACIÓNREMODELACIÓN

EXTERIOR

	MATERIALES	ESTADO	ACTUACIONES
FACHADA	MAPUESTO DE PIEDRA SECA	MALO	CONSERVACIÓN-CONSOLIDACIÓNRESTAURACIÓN-REHABILITACIÓNREMODELACIÓN
REVESTIMIENTO			
CARPINTERÍA			
DINTELES, JAMBAS Y ALFEIZAR			
BALCONES			
ZÓCALOS			
CORNISA			
ELTOS. DECORATIVOS			
COLOR			
ZAGUÁN			
ESCALERAS			
CUBIERTA	A UN AGUA DE TEJA ÁRABE	MALO	CONSERVACIÓN-CONSOLIDACIÓNRESTAURACIÓN-REHABILITACIÓNREMODELACIÓN
PATIO			
OTROS ELEMENTOS			

DATOS DE LA PROPIEDAD

TITULARIDAD: PRIVADA

USO ORIGINAL: AGROGANADERO **USO ACTUAL:** ABANDONADO

CLASIFICACIÓN DEL SUELO: RÚSTICO

CATEGORIZACIÓN DEL SUELO: PROTECCIÓN PAISAJÍSTICA DE MEDIANÍAS

PROPIETARIO: CONFIDENCIAL **TELÉFONO:** CONFIDENCIAL

LOCALIDAD: CONFIDENCIAL **COD. POSTAL:** CONFIDENCIAL

DIRECCIÓN PROPIETARIO: CONFIDENCIAL

INTERVENCIONES

AUTOR: **ESTADO:**

FECHA INICIO: **FECHA FINALIZACIÓN:** **AÑO:**

INTERVENCIONES:

POTENCIALIDAD ARQUEOLÓGICA DEL SUBSUELO: ☐ **BIENES MUEBLES VINCULADOS:** ☐

DATOS ARQUITECTÓNICOS (DESCRIPCIÓN)

Conjunto etnográfico compuesto por un alpendre de piedra con cubierta a un agua de teja curva, la cuál se ha desplomado casi completamente. Junto a éste, se encuentra un corral de piedra seca de morfología irregular. Frente al alpendre se encuentra un pequeño estanque de planta cuadrada, al que se le ha añadido un bebedero para animales en la obra.

DATOS HISTÓRICOS

FUENTES

ORAL: ☐

BIBLIOGRÁFICA: ☐

DOCUMENTAL: ☑

AYTO. SANTA LUCÍA (2002): "P.G.O. de Santa Lucía. Texto Refundido. Catálogo Arquitectónico Municipal" Tomo IV Vol. 1 al 6. Santa Lucía de Tirajana.

OTRAS

Ficha Catálogo 2002: 5236

FOTOGRAFÍA: 00412.tif

FOTOGRAFÍA: 00412_1.tif

ESCALA: 1/5000 **MAPA:** 00412.tif

FOTOGRAFÍA: 00412.tif

FOTOGRAFÍA: 00412_1.tif

Catálogo Arquitectónico Municipal SANTA LUCÍA

CÓDIGO FICHA 00413 **DENOMINACIÓN** GORETE

TIPOLOGÍA

AGROGANADERO REFUGIO DE PASTORES **SIGLO:** SIGLO XIX **CRONOLOGÍA:**

FOTOGRAFÍA

FOTOGRAFÍA

LOCALIZACIÓN

ISLA:	GRAN CANARIA			**SUPERFICIE PROTEGIDA:**
MUNICIPIO:	SANTA LUCÍA			148 **m2**
LOCALIDAD:	PAJONALES			**REFERENCIA CATASTRAL:**
TOPONIMIA:	ALTO DE PAJONALES			35023A012004330000GX
DIRECCIÓN:	ALTO DE PAJONALES			**CARTOGRAFÍA:**
				GRAFCAN 1/5000
UTM (CUADRANTE-X-Y):	28	446495	3089068	

SITUACIÓN ADMINISTRATIVA

REDACTOR CATÁLOGO:

TIBICENA GABINETE DE ESTUDIOS PATRIMONIALES S.L.

FECHA CATALOGACIÓN: 15/12/2008

DECLARACIÓN B.I.C.: ☐

FECHA INCOACIÓN:

FECHA PUBLICACIÓN:

OBSERVACIONES REDACTOR:

Este bien carece de los elementos estructurales a los que se hace referencia en los apartados de interior y exterior de las
fichas del catálogo, por lo que estos campos han quedado vacíos.

CRITERIOS DE CATALOGACIÓN:

TIPOLOGÍA

GRADO PROTECCIÓN:

AMBIENTAL

TIPO INTERVENCIÓN:

CONSERVACIÓN
CONSOLIDACIÓN
RESTAURACIÓN
REHABILITACIÓN

ESTADO DE CONSERVACIÓN GENERAL

REGULAR

ESTRUCTURAS

INTERIOR

	MATERIALES	ESTADO	ACTUACIONES
CIMIENTOS			
ESTRUCTURAS HORIZONTALES			
ESTRUCTURAS VERTICALES			

EXTERIOR

	MATERIALES	ESTADO	ACTUACIONES
FACHADA			
REVESTIMIENTO			
CARPINTERÍA			
DINTELES, JAMBAS Y ALFEIZAR			
BALCONES			
ZÓCALOS			
CORNISA			
ELTOS. DECORATIVOS			
COLOR			
ZAGUÁN			
ESCALERAS			
CUBIERTA			
PATIO			
OTROS ELEMENTOS			

DATOS DE LA PROPIEDAD

TITULARIDAD: PRIVADA

USO ORIGINAL: GANADERO **USO ACTUAL:** ABANDONADO

CLASIFICACIÓN DEL SUELO: RÚSTICO

CATEGORIZACIÓN DEL SUELO: PROTECCIÓN PAISAJÍSTICA AGRÍCOLA

PROPIETARIO: CONFIDENCIAL **TELÉFONO:** CONFIDENCIAL

LOCALIDAD: CONFIDENCIAL **COD. POSTAL:** CONFIDENCIAL

DIRECCIÓN PROPIETARIO: CONFIDENCIAL

INTERVENCIONES

AUTOR: **ESTADO:**

FECHA INICIO: **FECHA FINALIZACIÓN:** **AÑO:**

INTERVENCIONES:

POTENCIALIDAD ARQUEOLÓGICA DEL SUBSUELO: ☐ **BIENES MUEBLES VINCULADOS:** ☐

DATOS ARQUITECTÓNICOS (DESCRIPCIÓN)

Gorete de piedra seca de reducidas dimensiones y parcialmente derrumbado, ubicado sobre la cima del Alto de Pajonales. Está elaborado mediante un apilamiento de piedras secas formando un pequeño muro con planta circular.

DATOS HISTÓRICOS

FUENTES

ORAL: ☐

BIBLIOGRÁFICA: ☐

DOCUMENTAL: ☑

AYTO. SANTA LUCÍA (2002): "P.G.O. de Santa Lucía. Texto Refundido. Catálogo Arquitectónico Municipal" Tomo VI Vol. 1 al 6. Santa Lucía de Tirajana.

OTRAS

Ficha Catálogo 2002: 5243

FOTOGRAFÍA: 00413.tif

FOTOGRAFÍA: 00413_1.tif

ESCALA: 1/5000 **MAPA:** 00413.tif

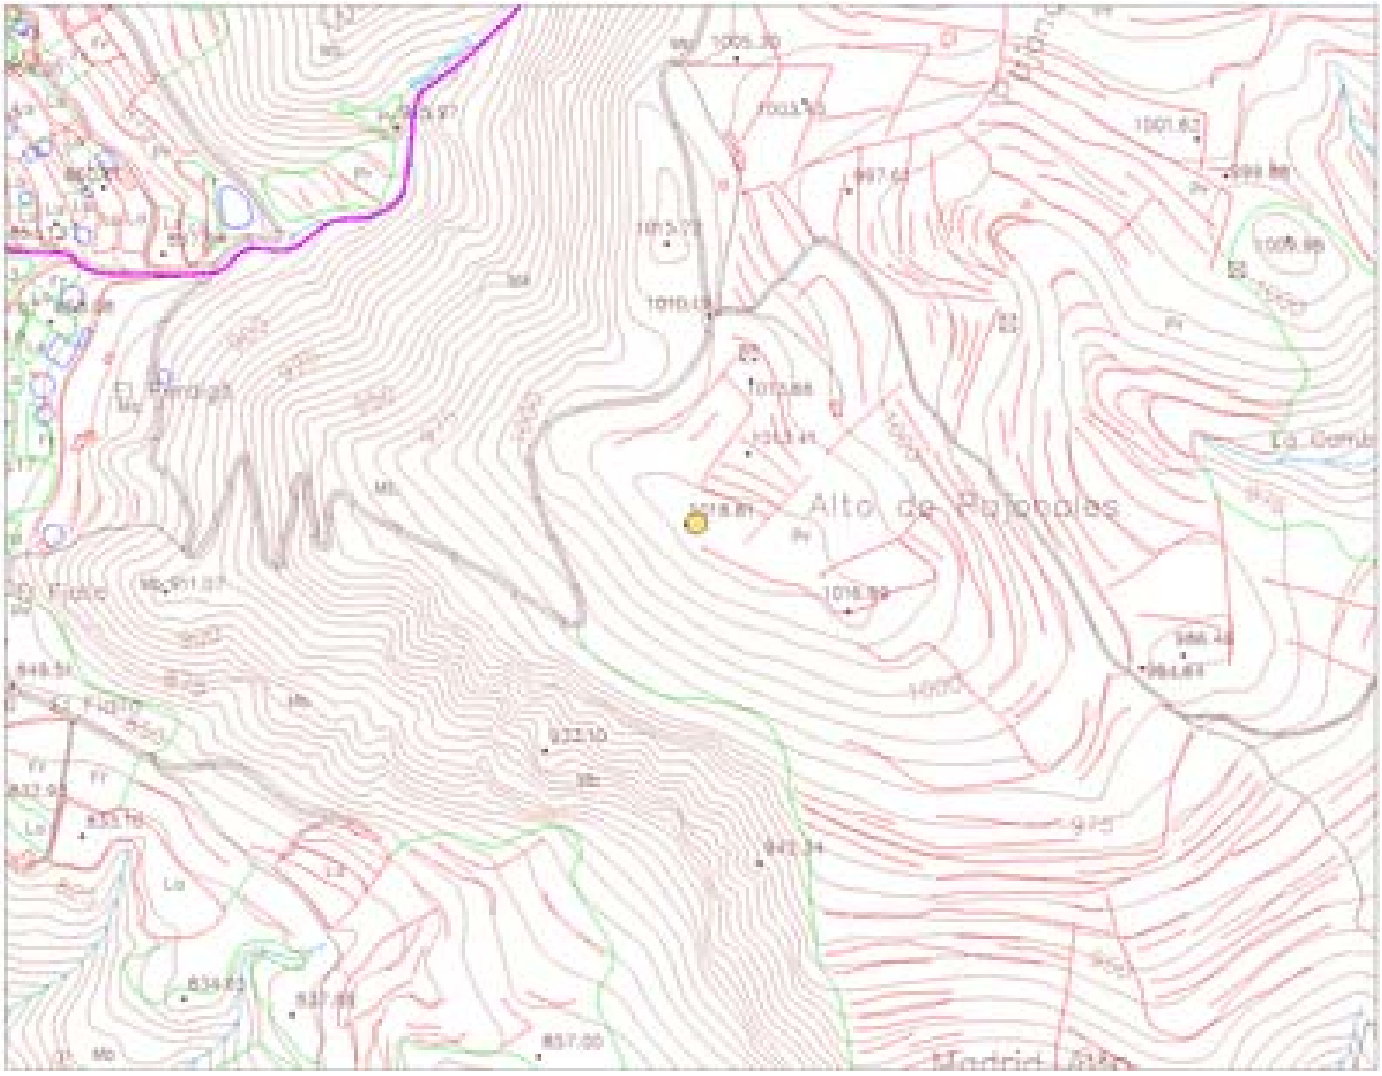

FOTOGRAFÍA: 00413.tif

FOTOGRAFÍA: 00413_1.tif

Catálogo Arquitectónico Municipal SANTA LUCÍA

CÓDIGO FICHA 00414 **DENOMINACIÓN** ERA DE LOS RUANO

TIPOLOGÍA

AGROGANADERO ERA **SIGLO:** SIGLO XIX **CRONOLOGÍA:**

FOTOGRAFÍA

FOTOGRAFÍA

LOCALIZACIÓN

ISLA:	GRAN CANARIA			**SUPERFICIE PROTEGIDA:**
MUNICIPIO:	SANTA LUCÍA			777 **m2**
LOCALIDAD:	CASA PASTORES			**REFERENCIA CATASTRAL:**
TOPONIMIA:	CASA PASTORES			35023A003000560000GM
DIRECCIÓN:	CASA PASTORES			**CARTOGRAFÍA:**
				GRAFCAN 1/5000
UTM (CUADRANTE-X-Y):	28	453841	3081001	

SITUACIÓN ADMINISTRATIVA

REDACTOR CATÁLOGO:

TIBICENA GABINETE DE ESTUDIOS PATRIMONIALES S.L.

OBSERVACIONES REDACTOR:

la recolonización vgetal hace dificilmente perceptible este elemento, siendo necesario acometer una limpieza de la misma

FECHA CATALOGACIÓN: 15/12/2008

DECLARACIÓN B.I.C.: ☐

FECHA INCOACIÓN:

FECHA PUBLICACIÓN:

CRITERIOS DE CATALOGACIÓN:

TIPOLOGÍA

GRADO PROTECCIÓN:

AMBIENTAL

TIPO INTERVENCIÓN:

CONSERVACIÓN
CONSOLIDACIÓN
RESTAURACIÓN
REHABILITACIÓN

ESTADO DE CONSERVACIÓN GENERAL

MALO

ESTRUCTURAS

INTERIOR

	MATERIALES	ESTADO	ACTUACIONES
CIMIENTOS			
ESTRUCTURAS HORIZONTALES			
ESTRUCTURAS VERTICALES			

EXTERIOR

	MATERIALES	ESTADO	ACTUACIONES
FACHADA			
REVESTIMIENTO			
CARPINTERÍA			
DINTELES, JAMBAS Y ALFEIZAR			
BALCONES			
ZÓCALOS			
CORNISA			
ELTOS. DECORATIVOS			
COLOR			
ZAGUÁN			
ESCALERAS			
CUBIERTA			
PATIO			
OTROS ELEMENTOS			

DATOS DE LA PROPIEDAD

TITULARIDAD: PRIVADA

USO ORIGINAL: AGRICOLA **USO ACTUAL:** ABANDONADO

CLASIFICACIÓN DEL SUELO: RÚSTICO

CATEGORIZACIÓN DEL SUELO: PROTECCIÓN TERRITORIAL

PROPIETARIO: CONFIDENCIAL **TELÉFONO:** CONFIDENCIAL

LOCALIDAD: CONFIDENCIAL **COD. POSTAL:** CONFIDENCIAL

DIRECCIÓN PROPIETARIO: CONFIDENCIAL

INTERVENCIONES

AUTOR: **ESTADO:**

FECHA INICIO: **FECHA FINALIZACIÓN:** **AÑO:**

INTERVENCIONES:

POTENCIALIDAD ARQUEOLÓGICA DEL SUBSUELO: ☐ **BIENES MUEBLES VINCULADOS:** ☐

DATOS ARQUITECTÓNICOS (DESCRIPCIÓN)

Era de planta circular, presenta suelo empedrado mediante cantos rodados de reducido tamaño, colocadas en forma estrellada en el interior, y verticales en el borde exterior. En la actualidad el estado de abandono en que se encuentra ha permitido que la vegetación colonice el lugar casi hasta dejar la era tapada.

DATOS HISTÓRICOS

FUENTES

ORAL: ☐

BIBLIOGRÁFICA: ☐

DOCUMENTAL: ☑

AYTO. SANTA LUCÍA (2002): "P.G.O. de Santa Lucía. Texto Refundido. Catálogo Arquitectónico Municipal" Tomo VI Vol. 1 al 6. Santa Lucía de Tirajana.

OTRAS

Ficha Catálogo 2002: 5259

FOTOGRAFÍA: 00414.tif

FOTOGRAFÍA: 00414_1.tif

ESCALA: 1/5000 **MAPA:** 00414.tif

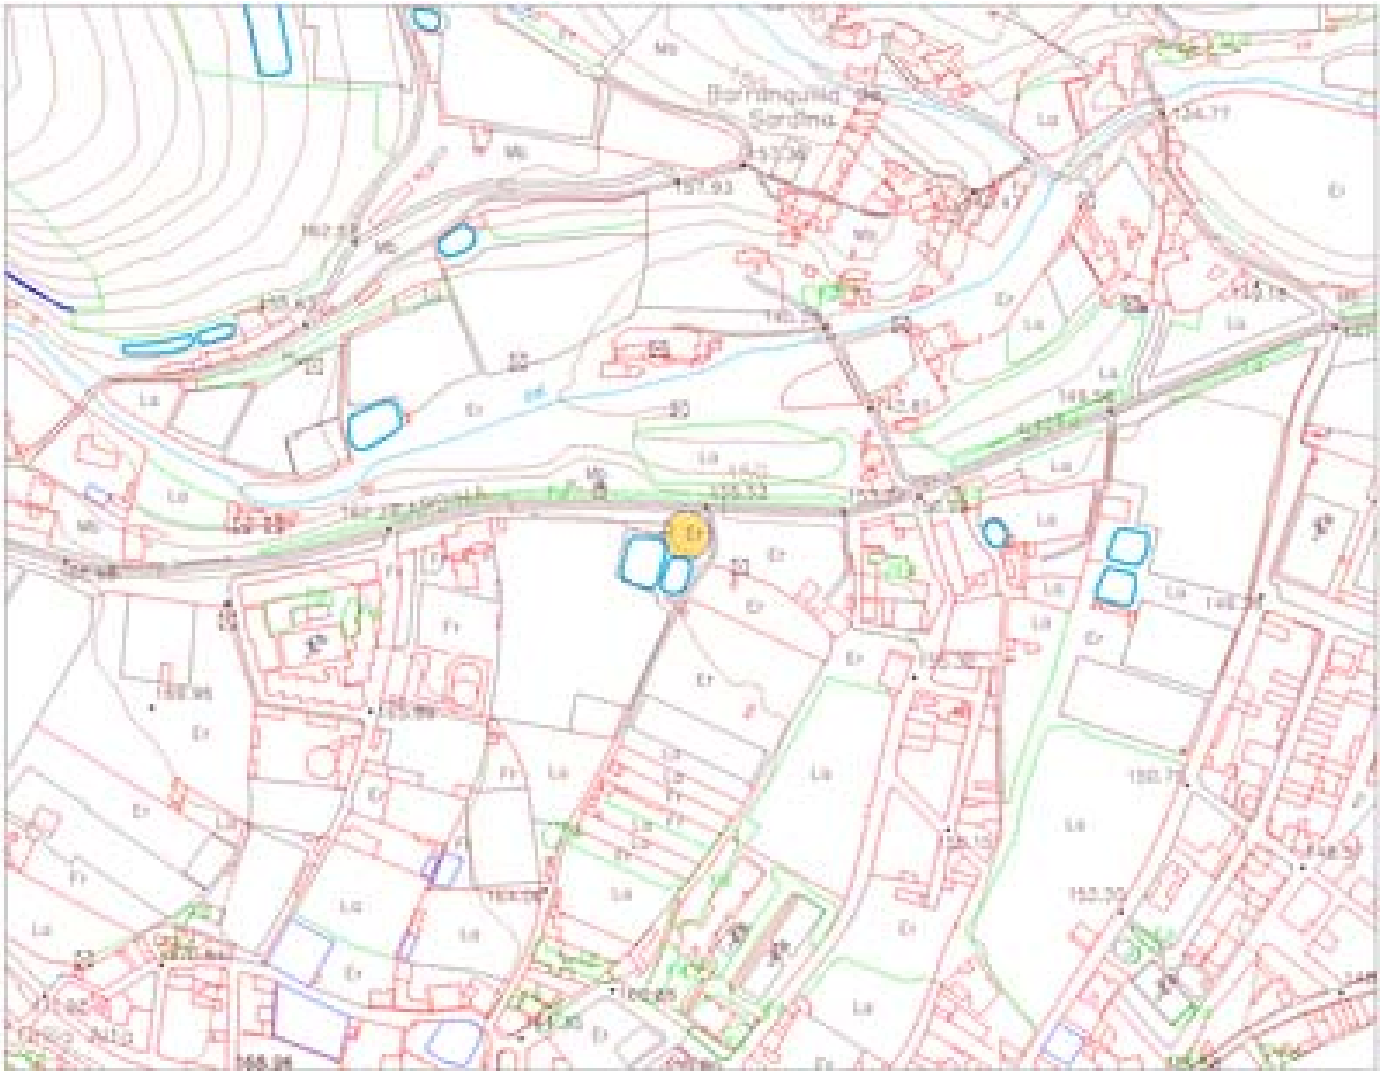

FOTOGRAFÍA: 00414.tif

FOTOGRAFÍA: 00414_1.tif

Catálogo Arquitectónico Municipal SANTA LUCÍA

CÓDIGO FICHA 00415 **DENOMINACIÓN** ALMACÉN DE TOMATES Y CUARTERÍAS

TIPOLOGÍA

INDUSTRIAL ALMACÉN **SIGLO:** SIGLO XX **CRONOLOGÍA:**

FOTOGRAFÍA

FOTOGRAFÍA

LOCALIZACIÓN

ISLA:	GRAN CANARIA			**SUPERFICIE PROTEGIDA:**
MUNICIPIO:	SANTA LUCÍA			891 **m2**
LOCALIDAD:	SARDINA			**REFERENCIA CATASTRAL:**
TOPONIMIA:	SARDINA			4505901DR5849N0001FB
DIRECCIÓN:	CALLE LEÓN Y CASTILLO S/N			**CARTOGRAFÍA:**
				GRAFCAN 1/2000
UTM (CUADRANTE-X-Y):	28	454347	3080714	

SITUACIÓN ADMINISTRATIVA

REDACTOR CATÁLOGO:

TIBICENA GABINETE DE ESTUDIOS PATRIMONIALES S.L.

OBSERVACIONES REDACTOR:

FECHA CATALOGACIÓN: 15/12/2008

DECLARACIÓN B.I.C.: ☐

FECHA INCOACIÓN:

FECHA PUBLICACIÓN:

CRITERIOS DE CATALOGACIÓN:

TIPOLOGÍA

GRADO PROTECCIÓN:

AMBIENTAL

TIPO INTERVENCIÓN:

CONSERVACIÓN
CONSOLIDACIÓN
RESTAURACIÓN
REHABILITACIÓN
REMODELACIÓN

ESTADO DE CONSERVACIÓN GENERAL

REGULAR

ESTRUCTURAS

INTERIOR

	MATERIALES	ESTADO	ACTUACIONES
CIMIENTOS			
ESTRUCTURAS HORIZONTALES			
ESTRUCTURAS VERTICALES	MUROS DE CARGA, MAMPUESTO Y ARGAMASA DE CAL Y	REGULAR	CONSERVACIÓN-CONSOLIDACIÓNRESTAURACIÓN-REHABILITACIÓNREMODELACIÓN

EXTERIOR

	MATERIALES	ESTADO	ACTUACIONES
FACHADA	MAMPUESTO CON MORTERO DE CAL Y ARENA	REGULAR	CONSERVACIÓN-CONSOLIDACIÓNRESTAURACIÓN-REHABILITACIÓNREMODELACIÓN
REVESTIMIENTO	MORTERO DE CAL Y ARENA, PINTURA	REGULAR	CONSERVACIÓN-CONSOLIDACIÓNRESTAURACIÓN-REHABILITACIÓNREMODELACIÓN
CARPINTERÍA	MADERA Y METÁLICA	REGULAR	CONSERVACIÓN-CONSOLIDACIÓNRESTAURACIÓN-REHABILITACIÓNREMODELACIÓN
DINTELES, JAMBAS Y ALFEIZAR			
BALCONES			
ZÓCALOS			
CORNISA			
ELTOS. DECORATIVOS			
COLOR			
ZAGUÁN			
ESCALERAS			
CUBIERTA	METÁLICA	REGULAR	CONSERVACIÓN-CONSOLIDACIÓNRESTAURACIÓN-REHABILITACIÓNREMODELACIÓN
PATIO			
OTROS ELEMENTOS			

DATOS DE LA PROPIEDAD

TITULARIDAD: PRIVADA

USO ORIGINAL: AGRÍCOLA **USO ACTUAL:** ABANDONADO

CLASIFICACIÓN DEL SUELO: URBANO

CATEGORIZACIÓN DEL SUELO: CONSOLIDADO POR LA URBANIZACIÓN

PROPIETARIO: CONFIDENCIAL **TELÉFONO:** CONFIDENCIAL

LOCALIDAD: CONFIDENCIAL **COD. POSTAL:** CONFIDENCIAL

DIRECCIÓN PROPIETARIO: CONFIDENCIAL

INTERVENCIONES

AUTOR: **ESTADO:**

FECHA INICIO: **FECHA FINALIZACIÓN:** **AÑO:**

INTERVENCIONES:

POTENCIALIDAD ARQUEOLÓGICA DEL SUBSUELO: ☐ **BIENES MUEBLES VINCULADOS:** ☐

DATOS ARQUITECTÓNICOS (DESCRIPCIÓN)

Almacén con planta rectangular y techumbre a dos aguas de planchas metálicas. Las cuarterías son de cubierta plana. Todos los volúmenes están hechos de piedra, cal y arena. Todo el conjunto se encuentra en un estado de aparente abandono, especialmente el almacén, el cual ha sido vaciado casi en su totalidad de maquinaria y demás utensilios originales.

DATOS HISTÓRICOS

FUENTES

ORAL: ☐

BIBLIOGRÁFICA: ☐

DOCUMENTAL: ☑

AYTO. SANTA LUCÍA (2002): "P.G.O. de Santa Lucía. Texto Refundido. Catálogo Arquitectónico Municipal" Tomo VI Vol. 1 al 6. Santa Lucía de Tirajana.

OTRAS

Ficha Catálogo 2002: 5266

FOTOGRAFÍA: 00415.tif

FOTOGRAFÍA: 00415_1.tif

ESCALA: 1/2000 **MAPA:** 00415.tif

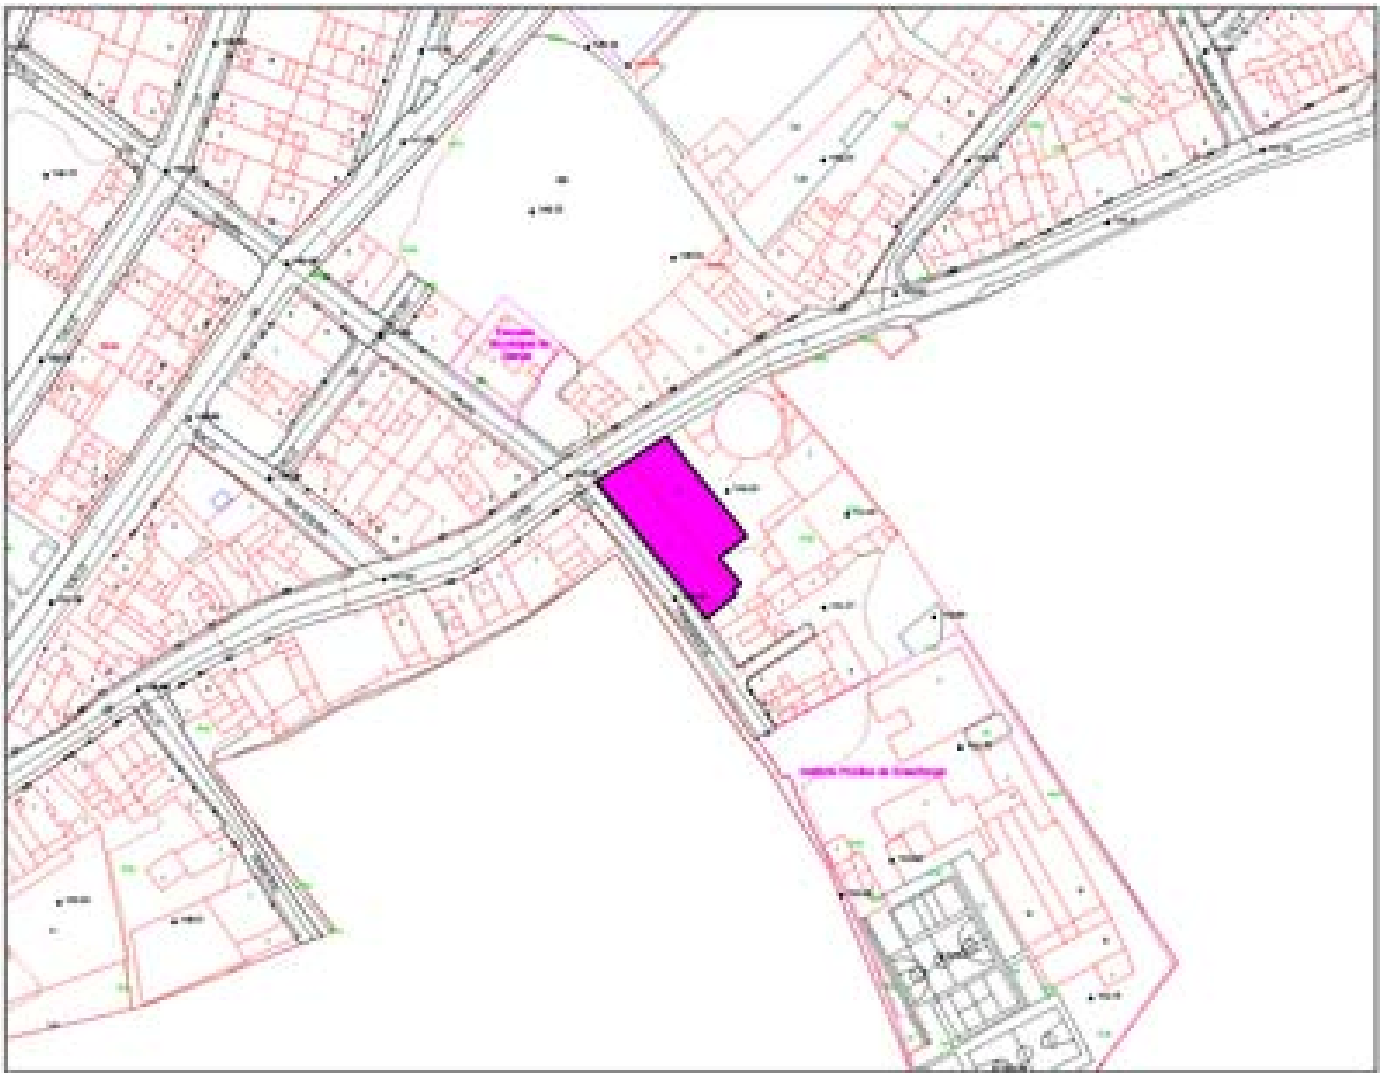

FOTOGRAFÍA: 00415.tif

FOTOGRAFÍA: 00415_1.tif

Catálogo Arquitectónico Municipal SANTA LUCÍA

CÓDIGO FICHA 00416 **DENOMINACIÓN** ALPENDRE Y CUARTO DE APEROS

TIPOLOGÍA

AGROGANADERO ALPENDRE
AGROGANADERO CUARTO DE APEROS

SIGLO: SIGLO XX **CRONOLOGÍA:**

FOTOGRAFÍA

FOTOGRAFÍA

LOCALIZACIÓN

ISLA:	GRAN CANARIA		**SUPERFICIE PROTEGIDA:**	
MUNICIPIO:	SANTA LUCÍA		100	**m2**
LOCALIDAD:	LOS CHILES		**REFERENCIA CATASTRAL:**	
TOPONIMIA:	LOS CHILES		002500900DR58A0001HP	
DIRECCIÓN:	CAMINO LA MADERA S/N		**CARTOGRAFÍA:**	
			GRAFCAN 1/5000	
UTM (CUADRANTE-X-Y):	28	454633 3080466		

SITUACIÓN ADMINISTRATIVA

REDACTOR CATÁLOGO:

TIBICENA GABINETE DE ESTUDIOS PATRIMONIALES S.L.

OBSERVACIONES REDACTOR:

En la actualidad el alpendre se utiliza como lugar de almacenaje y empaquetado de tomates

FECHA CATALOGACIÓN: 15/12/2008
DECLARACIÓN B.I.C.: ☐
FECHA INCOACIÓN:
FECHA PUBLICACIÓN:

CRITERIOS DE CATALOGACIÓN:

TIPOLOGÍA

GRADO PROTECCIÓN:

AMBIENTAL

TIPO INTERVENCIÓN:

CONSERVACIÓN
CONSOLIDACIÓN
RESTAURACIÓN
REHABILITACIÓN
REMODELACIÓN

ESTADO DE CONSERVACIÓN GENERAL

BUENO

ESTRUCTURAS

INTERIOR

	MATERIALES	ESTADO	ACTUACIONES
CIMIENTOS			
ESTRUCTURAS HORIZONTALES	VIGAS Y VIGUETAS DE MADERA	BUENO	CONSERVACIÓN-CONSOLIDACIÓNRESTAURACIÓN-REHABILITACIÓNREMODELACIÓN
ESTRUCTURAS VERTICALES	MUROS DE CARGA DE MAMPUESTO	BUENO	CONSERVACIÓN-CONSOLIDACIÓNRESTAURACIÓN-REHABILITACIÓNREMODELACIÓN

EXTERIOR

	MATERIALES	ESTADO	ACTUACIONES
FACHADA	MUROS DE CARGA DE MAPUESTO	BUENO	CONSERVACIÓN-CONSOLIDACIÓNRESTAURACIÓN-REHABILITACIÓNREMODELACIÓN
REVESTIMIENTO	MORTERO DE CEMENTO EN LAS JUNTAS	BUENO	CONSERVACIÓN-CONSOLIDACIÓNRESTAURACIÓN-REHABILITACIÓNREMODELACIÓN
CARPINTERÍA	MADERA	BUENO	CONSERVACIÓN-CONSOLIDACIÓNRESTAURACIÓN-REHABILITACIÓNREMODELACIÓN
DINTELES, JAMBAS Y ALFEIZAR			
BALCONES			
ZÓCALOS			
CORNISA			
ELTOS. DECORATIVOS			
COLOR			
ZAGUÁN			
ESCALERAS			
CUBIERTA	CUBIERTA DE PLANCHA PLÁSTICA SIMULANDO TEJA	BUENO	CONSERVACIÓN-CONSOLIDACIÓNRESTAURACIÓN-REHABILITACIÓNREMODELACIÓN
PATIO			
OTROS ELEMENTOS			

DATOS DE LA PROPIEDAD

TITULARIDAD: PRIVADA

USO ORIGINAL: AGROGANADERO **USO ACTUAL:** ALMACÉN

CLASIFICACIÓN DEL SUELO: RÚSTICO

CATEGORIZACIÓN DEL SUELO: PROTECCIÓN AGRARIA TRADICIONAL ECOLÓGICA

PROPIETARIO: CONFIDENCIAL **TELÉFONO:** CONFIDENCIAL

LOCALIDAD: CONFIDENCIAL **COD. POSTAL:** CONFIDENCIAL

DIRECCIÓN PROPIETARIO: CONFIDENCIAL

INTERVENCIONES

AUTOR: **ESTADO:**

FECHA INICIO: **FECHA FINALIZACIÓN:** **AÑO:**

INTERVENCIONES:

POTENCIALIDAD ARQUEOLÓGICA DEL SUBSUELO: ☐ **BIENES MUEBLES VINCULADOS:** ☐

DATOS ARQUITECTÓNICOS (DESCRIPCIÓN)

Alpendre de planta rectangular,cubierta a un agua, originalmente debió ser de tejas, aunque en la actualidad ha sido sustituida por una plancha plástica que simula la teja. El pesebre conserva los aros para amarrar el ganado, la fábrica es de arena, piedras y cal, aunque las juntas han sido revestidas con mortero de cemento. El cuarto de aperos relacionado ha sido completamente reformado.

DATOS HISTÓRICOS

FUENTES

ORAL: ☐

BIBLIOGRÁFICA: ☐

DOCUMENTAL: ☑

AYTO. SANTA LUCÍA (2002): "P.G.O. de Santa Lucía. Texto Refundido. Catálogo Arquitectónico Municipal" Tomo VI Vol. 1 al 6. Santa Lucía de Tirajana.

OTRAS

Ficha Catálogo 2002: 5268

FOTOGRAFÍA: 00416.tif

FOTOGRAFÍA: 00416_1.tif

ESCALA: 1/5000 **MAPA:** 00416.tif

FOTOGRAFÍA: 00416.tif

FOTOGRAFÍA: 00416_1.tif

Catálogo Arquitectónico Municipal SANTA LUCÍA

CÓDIGO FICHA 00417 **DENOMINACIÓN** REFUGIO DE PASTORES

TIPOLOGÍA

AGROGANADERO REFUGIO DE PASTORES **SIGLO:** SIGLO XX **CRONOLOGÍA:**

FOTOGRAFÍA

FOTOGRAFÍA

LOCALIZACIÓN

ISLA:	GRAN CANARIA		**SUPERFICIE PROTEGIDA:**	
MUNICIPIO:	SANTA LUCÍA		244	**m2**
LOCALIDAD:	LAS CARBONERAS		**REFERENCIA CATASTRAL:**	
TOPONIMIA:	LAS CARBONERAS		35023A005000620000GA	
DIRECCIÓN:	LAS CARBONERAS		**CARTOGRAFÍA:**	
			GRAFCAN 1/5000	
UTM (CUADRANTE-X-Y):	28	451558 3081412		

SITUACIÓN ADMINISTRATIVA

REDACTOR CATÁLOGO:

TIBICENA GABINETE DE ESTUDIOS PATRIMONIALES S.L.

OBSERVACIONES REDACTOR:

Se registran pqueños deplomes que aún no han afectado a la estructura general de este elemento

FECHA CATALOGACIÓN: 15/12/2008

DECLARACIÓN B.I.C.: ☐

FECHA INCOACIÓN:

FECHA PUBLICACIÓN:

CRITERIOS DE CATALOGACIÓN:

TIPOLOGÍA

GRADO PROTECCIÓN:

AMBIENTAL

TIPO INTERVENCIÓN:

CONSERVACIÓN
CONSOLIDACIÓN
RESTAURACIÓN
REHABILITACIÓN

ESTADO DE CONSERVACIÓN GENERAL

BUENO

ESTRUCTURAS

INTERIOR

	MATERIALES	ESTADO	ACTUACIONES
CIMIENTOS			
ESTRUCTURAS HORIZONTALES			
ESTRUCTURAS VERTICALES			

EXTERIOR

	MATERIALES	ESTADO	ACTUACIONES
FACHADA			
REVESTIMIENTO			
CARPINTERÍA			
DINTELES, JAMBAS Y ALFEIZAR			
BALCONES			
ZÓCALOS			
CORNISA			
ELTOS. DECORATIVOS			
COLOR			
ZAGUÁN			
ESCALERAS			
CUBIERTA			
PATIO			
OTROS ELEMENTOS			

DATOS DE LA PROPIEDAD

TITULARIDAD: PRIVADA

USO ORIGINAL: GANADERO **USO ACTUAL:** ABANDONADO

CLASIFICACIÓN DEL SUELO: RÚSTICO

CATEGORIZACIÓN DEL SUELO: PROTECCIÓN PAISAJÍSTICA DE TRANSICIÓN

PROPIETARIO: CONFIDENCIAL **TELÉFONO:** CONFIDENCIAL

LOCALIDAD: CONFIDENCIAL **COD. POSTAL:** CONFIDENCIAL

DIRECCIÓN PROPIETARIO: CONFIDENCIAL

INTERVENCIONES

AUTOR: **ESTADO:**

FECHA INICIO: **FECHA FINALIZACIÓN:** **AÑO:**

INTERVENCIONES:

POTENCIALIDAD ARQUEOLÓGICA DEL SUBSUELO: ☐ **BIENES MUEBLES VINCULADOS:** ☐

DATOS ARQUITECTÓNICOS (DESCRIPCIÓN)

Refugio de pastores construido con muros de piedra seca de gran grosor (1 m.), de planta circular y cubierta de falsa bóveda por aproximación de hileras. La puerta de entrada, en uno de sus lados presenta algunas piedras caídas, pero en general su estado de conservación es bueno.

DATOS HISTÓRICOS

FUENTES

ORAL: ☐

BIBLIOGRÁFICA: ☐

DOCUMENTAL: ☑

AYTO. SANTA LUCÍA (2002): "P.G.O. de Santa Lucía. Texto Refundido. Catálogo Arquitectónico Municipal" Tomo VI Vol. 1 al 6. Santa Lucía de Tirajana.

OTRAS

Ficha Catálogo 2002: 5278

FOTOGRAFÍA: 00417.tif

FOTOGRAFÍA: 00417_1.tif

ESCALA: 1/5000 **MAPA:** 00417.tif

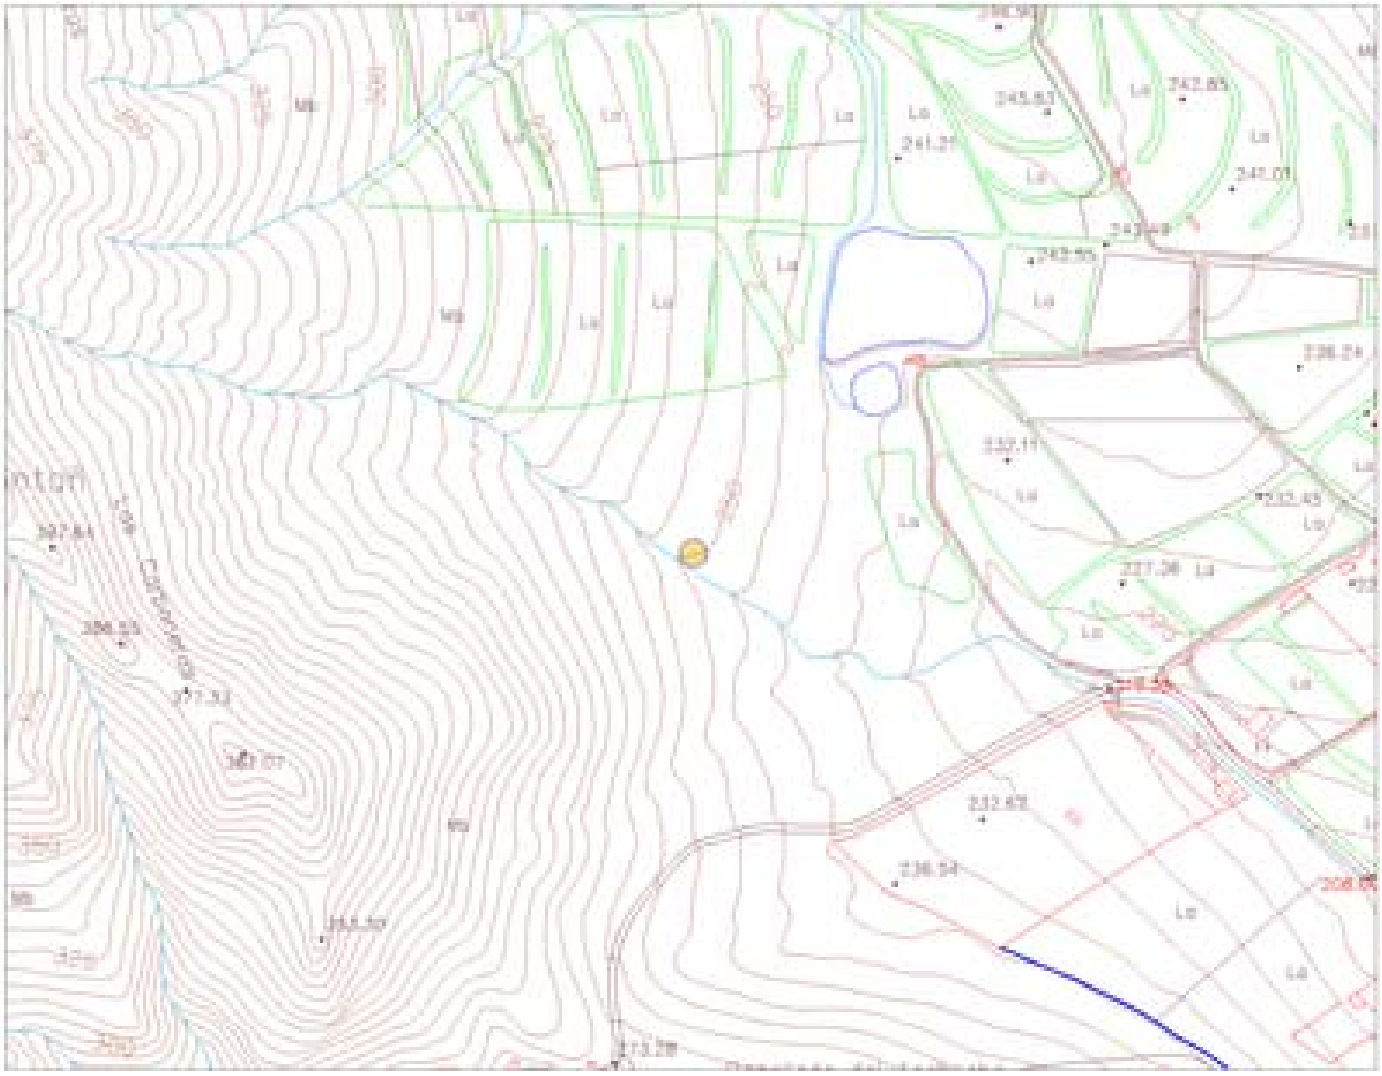

FOTOGRAFÍA: 00417.tif

FOTOGRAFÍA: 00417_1.tif

Catálogo Arquitectónico Municipal SANTA LUCÍA

CÓDIGO FICHA **00418** **DENOMINACIÓN** CORRAL

TIPOLOGÍA

AGROGANADERO CORRAL **SIGLO:** SIGLO XIX **CRONOLOGÍA:**

FOTOGRAFÍA

FOTOGRAFÍA

LOCALIZACIÓN

ISLA:	GRAN CANARIA		**SUPERFICIE PROTEGIDA:**	
MUNICIPIO:	SANTA LUCÍA		770	**m2**
LOCALIDAD:	LAS CARBONERAS		**REFERENCIA CATASTRAL:**	
TOPONIMIA:	LAS CARBONERAS		35023A005090170000GH	
DIRECCIÓN:	LAS CARBONERAS		**CARTOGRAFÍA:**	
			GRAFCAN 1/5000	
UTM (CUADRANTE-X-Y):	28	452499 3081445		

SITUACIÓN ADMINISTRATIVA

REDACTOR CATÁLOGO:

TIBICENA GABINETE DE ESTUDIOS PATRIMONIALES S.L.

OBSERVACIONES REDACTOR:

El corral se ha visto afectado por algunos derrumbes, además de la colmatación interior de sedimentos.

FECHA CATALOGACIÓN: 15/12/2008

DECLARACIÓN B.I.C.: ☐

FECHA INCOACIÓN:

FECHA PUBLICACIÓN:

CRITERIOS DE CATALOGACIÓN:

TIPOLOGÍA

GRADO PROTECCIÓN:

AMBIENTAL

TIPO INTERVENCIÓN:

CONSERVACIÓN
CONSOLIDACIÓN
RESTAURACIÓN
REHABILITACIÓN

ESTADO DE CONSERVACIÓN GENERAL

MALO

ESTRUCTURAS

INTERIOR

	MATERIALES	ESTADO	ACTUACIONES
CIMIENTOS			
ESTRUCTURAS HORIZONTALES			
ESTRUCTURAS VERTICALES			

EXTERIOR

	MATERIALES	ESTADO	ACTUACIONES
FACHADA			
REVESTIMIENTO			
CARPINTERÍA			
DINTELES, JAMBAS Y ALFEIZAR			
BALCONES			
ZÓCALOS			
CORNISA			
ELTOS. DECORATIVOS			
COLOR			
ZAGUÁN			
ESCALERAS			
CUBIERTA			
PATIO			
OTROS ELEMENTOS			

DATOS DE LA PROPIEDAD

TITULARIDAD: PRIVADA

USO ORIGINAL: GANADERO **USO ACTUAL:** ABANDONADO

CLASIFICACIÓN DEL SUELO: RÚSTICO

CATEGORIZACIÓN DEL SUELO: PROTECCIÓN AGRARIA DE TRANSICIÓN

PROPIETARIO: CONFIDENCIAL **TELÉFONO:** CONFIDENCIAL

LOCALIDAD: CONFIDENCIAL **COD. POSTAL:** CONFIDENCIAL

DIRECCIÓN PROPIETARIO: CONFIDENCIAL

INTERVENCIONES

AUTOR: **ESTADO:**

FECHA INICIO: **FECHA FINALIZACIÓN:** **AÑO:**

INTERVENCIONES:

POTENCIALIDAD ARQUEOLÓGICA DEL SUBSUELO: ☐ **BIENES MUEBLES VINCULADOS:** ☐

DATOS ARQUITECTÓNICOS (DESCRIPCIÓN)

Corral de tamaño reducido, con planta rectangular, elaborado mediante piedra seca de diferentes tamaños. Las esquinas poseen un porte inferior al resto de la estructura y facilitan el acceso al interior.

DATOS HISTÓRICOS

FUENTES

ORAL: ☐

BIBLIOGRÁFICA: ☐

DOCUMENTAL: ☑

AYTO. SANTA LUCÍA (2002): "P.G.O. de Santa Lucía. Texto Refundido. Catálogo Arquitectónico Municipal" Tomo VI Vol. 1 al 6. Santa Lucía de Tirajana.

OTRAS

Ficha Catálogo 2002: 5284

FOTOGRAFÍA: 00418.tif

FOTOGRAFÍA: 00418_1.tif

ESCALA: 1/5000 **MAPA:** 00418.tif

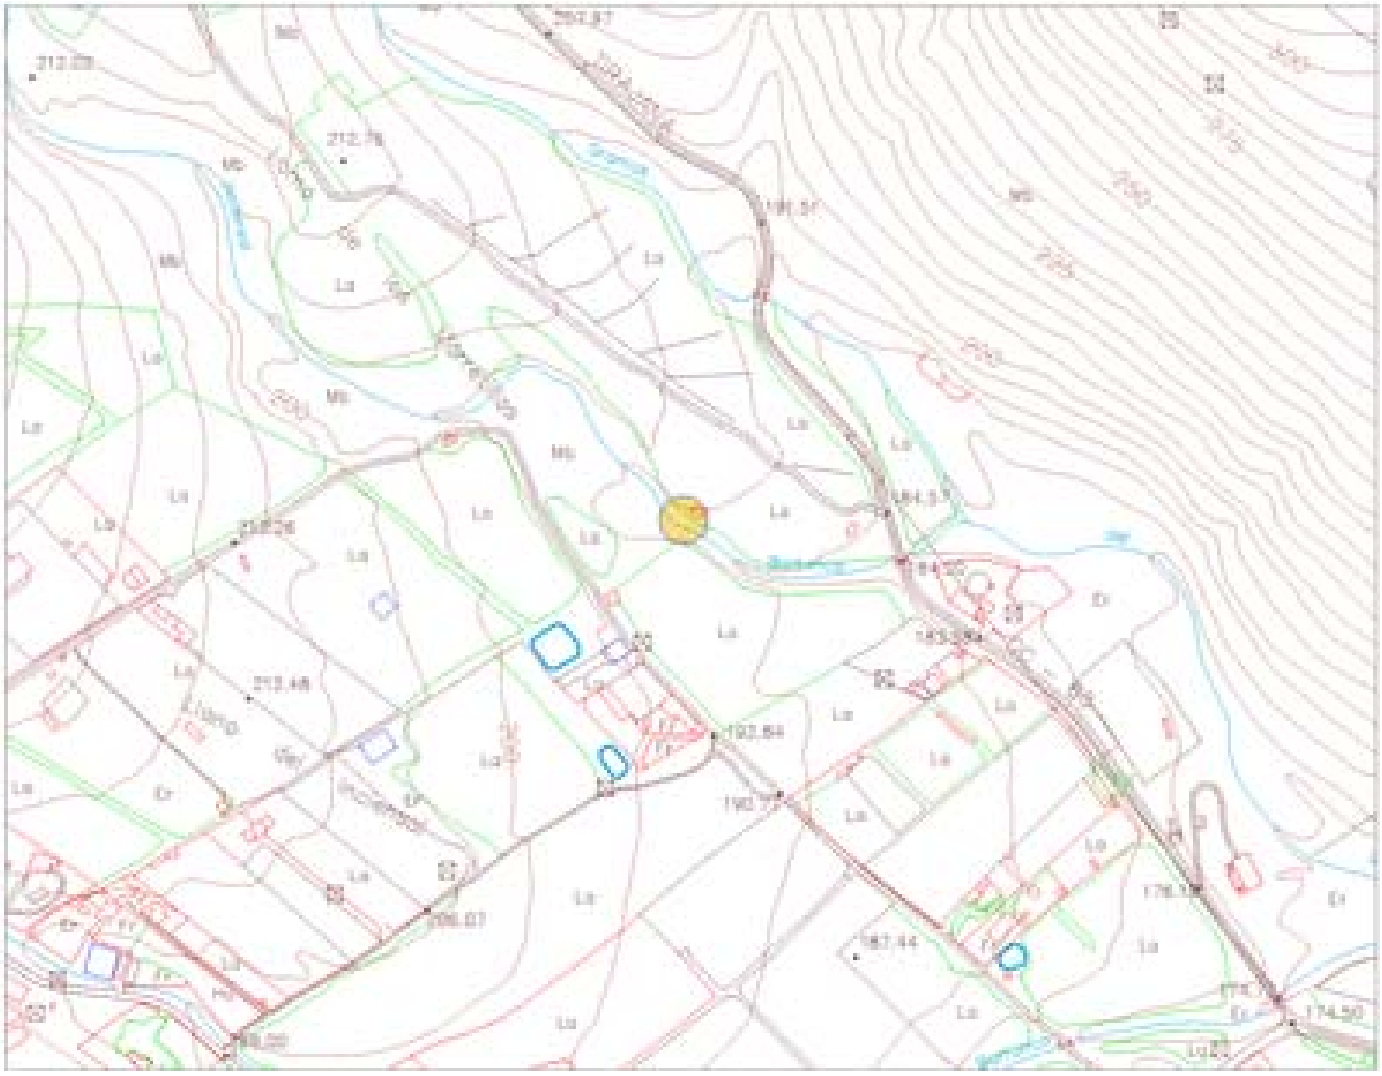

FOTOGRAFÍA: 00418.tif

FOTOGRAFÍA: 00418_1.tif

Catálogo Arquitectónico Municipal SANTA LUCÍA

CÓDIGO FICHA 00419 **DENOMINACIÓN** CANAL

TIPOLOGÍA

HIDRÁULICO ACEQUIA **SIGLO:** SIGLO XX **CRONOLOGÍA:**

FOTOGRAFÍA

FOTOGRAFÍA

LOCALIZACIÓN

ISLA:	GRAN CANARIA			**SUPERFICIE PROTEGIDA:**
MUNICIPIO:	SANTA LUCÍA			2970 **m2**
LOCALIDAD:	LAS CARBONERAS			**REFERENCIA CATASTRAL:**
TOPONIMIA:	MONTAÑA LAS CARBONERAS			35023A005000490000GJ
DIRECCIÓN:	MONTAÑA LAS CARBONERAS			**CARTOGRAFÍA:**
				GRAFCAN 1/5000
UTM (CUADRANTE-X-Y):	28	452068	3080911	

SITUACIÓN ADMINISTRATIVA

REDACTOR CATÁLOGO:

TIBICENA GABINETE DE ESTUDIOS PATRIMONIALES S.L.

FECHA CATALOGACIÓN: 15/12/2008

DECLARACIÓN B.I.C.: ☐

FECHA INCOACIÓN:

FECHA PUBLICACIÓN:

OBSERVACIONES REDACTOR:

La entrada norte del tunel se encuentra completamente sellada por la acumulación de sedimentos, la entrada sur se ha visto parcialmente cubierta por un derrumbe, aunque es practicable.

CRITERIOS DE CATALOGACIÓN:

SINGULARIDAD
TIPOLOGÍA

GRADO PROTECCIÓN:

AMBIENTAL

TIPO INTERVENCIÓN:

CONSERVACIÓN
CONSOLIDACIÓN
RESTAURACIÓN
REHABILITACIÓN

ESTADO DE CONSERVACIÓN GENERAL

REGULAR

ESTRUCTURAS

INTERIOR

	MATERIALES	ESTADO	ACTUACIONES
CIMIENTOS			
ESTRUCTURAS HORIZONTALES			
ESTRUCTURAS VERTICALES			

EXTERIOR

	MATERIALES	ESTADO	ACTUACIONES
FACHADA			
REVESTIMIENTO			
CARPINTERÍA			
DINTELES, JAMBAS Y ALFEIZAR			
BALCONES			
ZÓCALOS			
CORNISA			
ELTOS. DECORATIVOS			
COLOR			
ZAGUÁN			
ESCALERAS			
CUBIERTA			
PATIO			
OTROS ELEMENTOS			

DATOS DE LA PROPIEDAD

TITULARIDAD: PRIVADA

USO ORIGINAL: HIDRÁULICO **USO ACTUAL:** ABANDONADO

CLASIFICACIÓN DEL SUELO: RÚSTICO

CATEGORIZACIÓN DEL SUELO: PROTECCIÓN PAISAJÍSTICA DE TRANSICIÓN

PROPIETARIO: CONFIDENCIAL **TELÉFONO:** CONFIDENCIAL

LOCALIDAD: CONFIDENCIAL **COD. POSTAL:** CONFIDENCIAL

DIRECCIÓN PROPIETARIO: CONFIDENCIAL

INTERVENCIONES

AUTOR: **ESTADO:**

FECHA INICIO: **FECHA FINALIZACIÓN:** **AÑO:**

INTERVENCIONES:

POTENCIALIDAD ARQUEOLÓGICA DEL SUBSUELO: ☐ **BIENES MUEBLES VINCULADOS:** ☐

DATOS ARQUITECTÓNICOS (DESCRIPCIÓN)

Se trata de un túnel que atraviesa la Montaña de Las Carboneras de sur a norte, con objeto de trasportar agua extraida de los pozos de la zona, supera el metro de altura, presentando unos 80 centímetros de ancho.

DATOS HISTÓRICOS

FUENTES

ORAL: ☐

BIBLIOGRÁFICA: ☐

DOCUMENTAL: ☑

AYTO. SANTA LUCÍA (2002): "P.G.O. de Santa Lucía. Texto Refundido. Catálogo Arquitectónico Municipal" Tomo VI Vol. 1 al 6. Santa Lucía de Tirajana.

OTRAS

Ficha Catálogo 2002: 5317

FOTOGRAFÍA: 00419.tif

FOTOGRAFÍA: 00419_1.tif

ESCALA: 1/5000 **MAPA:** 00419.tif

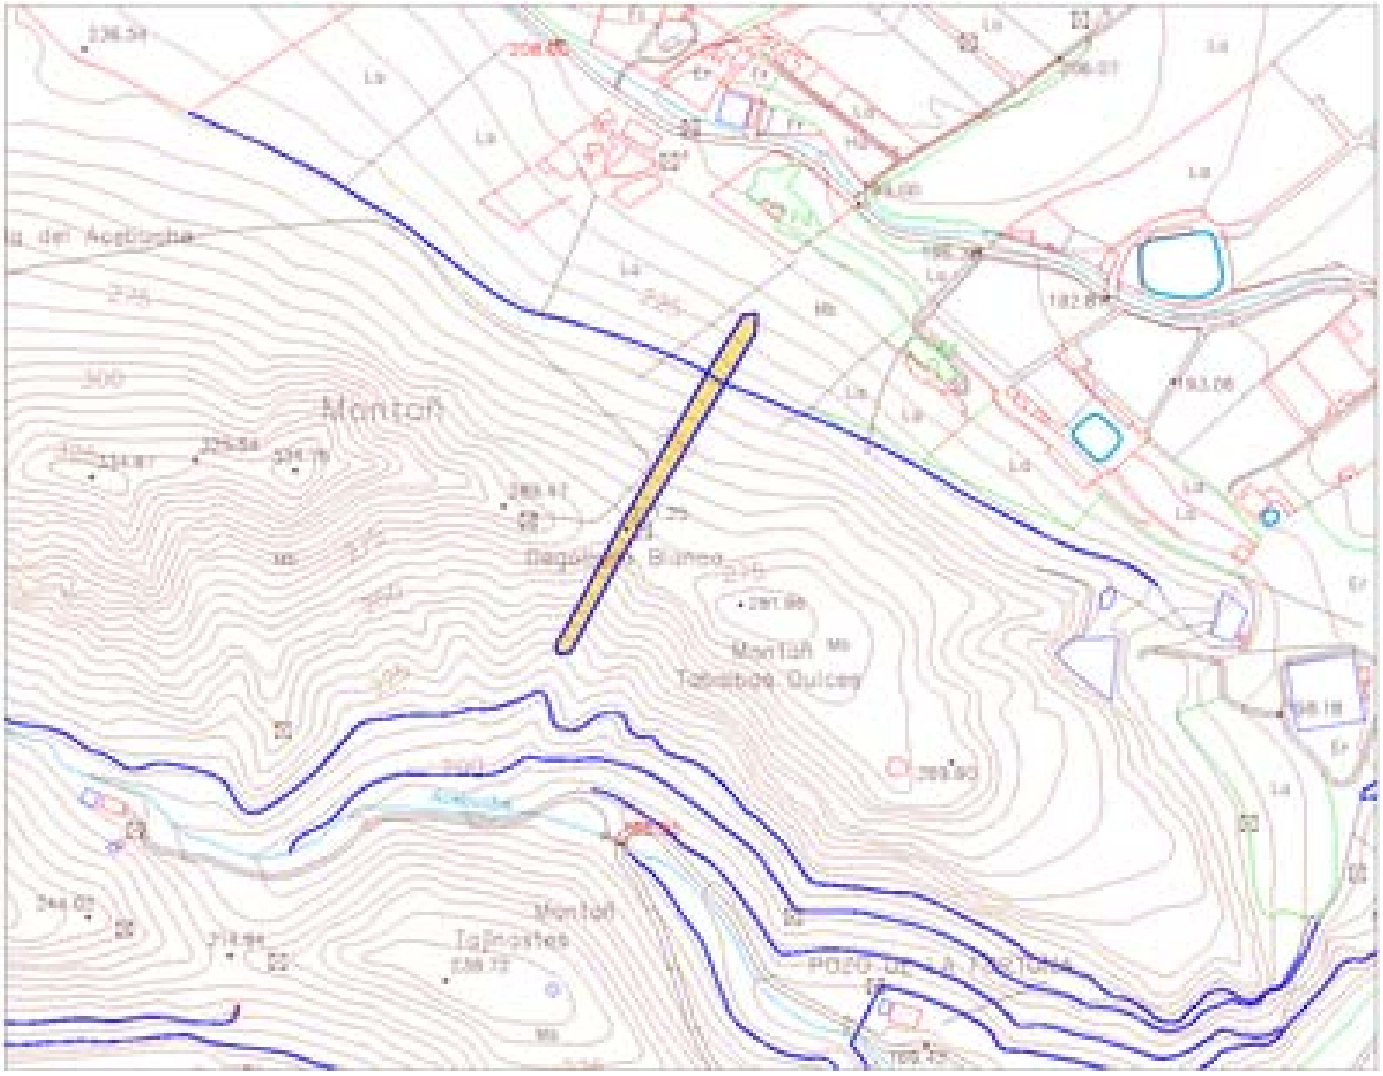

FOTOGRAFÍA: 00419.tif

FOTOGRAFÍA: 00419_1.tif

Catálogo Arquitectónico Municipal SANTA LUCÍA

CÓDIGO FICHA 00420 **DENOMINACIÓN** CANTONERA Y ACEQUIA

TIPOLOGÍA

HIDRAÚLICO CANTONERA/TRONERA
HIDRÁULICO ACEQUIA

SIGLO: **CRONOLOGÍA:**

FOTOGRAFÍA

FOTOGRAFÍA

LOCALIZACIÓN

ISLA:	GRAN CANARIA		**SUPERFICIE PROTEGIDA:**	
MUNICIPIO:	SANTA LUCÍA		172	**m2**
LOCALIDAD:	LAS CARBONERAS		**REFERENCIA CATASTRAL:**	
TOPONIMIA:	LAS CARBONERAS		35023A005000490000GJ	
DIRECCIÓN:	LAS CARBONERAS		**CARTOGRAFÍA:**	
			GRAFCAN 1/5000	
UTM (CUADRANTE-X-Y):	28	451668 3081433		

SITUACIÓN ADMINISTRATIVA

REDACTOR CATÁLOGO:

TIBICENA GABINETE DE ESTUDIOS PATRIMONIALES S.L.

OBSERVACIONES REDACTOR:

El bien se encuentra casi oculto por la vegetación que lo rodea

FECHA CATALOGACIÓN: 15/12/2008

DECLARACIÓN B.I.C.: ☐

FECHA INCOACIÓN:

FECHA PUBLICACIÓN:

CRITERIOS DE CATALOGACIÓN:

TIPOLOGÍA

GRADO PROTECCIÓN:

AMBIENTAL

TIPO INTERVENCIÓN:

CONSERVACIÓN
CONSOLIDACIÓN
RESTAURACIÓN
REHABILITACIÓN

ESTADO DE CONSERVACIÓN GENERAL

REGULAR

ESTRUCTURAS

INTERIOR

	MATERIALES	ESTADO	ACTUACIONES
CIMIENTOS			
ESTRUCTURAS HORIZONTALES			
ESTRUCTURAS VERTICALES			

EXTERIOR

	MATERIALES	ESTADO	ACTUACIONES
FACHADA			
REVESTIMIENTO			
CARPINTERÍA			
DINTELES, JAMBAS Y ALFEIZAR			
BALCONES			
ZÓCALOS			
CORNISA			
ELTOS. DECORATIVOS			
COLOR			
ZAGUÁN			
ESCALERAS			
CUBIERTA			
PATIO			
OTROS ELEMENTOS			

DATOS DE LA PROPIEDAD

TITULARIDAD: PRIVADA

USO ORIGINAL: HIDRÁULICO **USO ACTUAL:** ABANDONADO

CLASIFICACIÓN DEL SUELO: RÚSTICO

CATEGORIZACIÓN DEL SUELO: PROTECCIÓN PAISAJÍSTICA DE TRANSICIÓN

PROPIETARIO: CONFIDENCIAL **TELÉFONO:** CONFIDENCIAL

LOCALIDAD: CONFIDENCIAL **COD. POSTAL:** CONFIDENCIAL

DIRECCIÓN PROPIETARIO: CONFIDENCIAL

INTERVENCIONES

AUTOR: **ESTADO:**

FECHA INICIO: **FECHA FINALIZACIÓN:** **AÑO:**

INTERVENCIONES:

POTENCIALIDAD ARQUEOLÓGICA DEL SUBSUELO: ☐ **BIENES MUEBLES VINCULADOS:** ☐

DATOS ARQUITECTÓNICOS (DESCRIPCIÓN)

Cantonera que presenta dos compartimentos, realizada en piedra con argamasa arena y cal. La división de la misma se realizó con ladrillos. El agua que llegaba a la cantonera lo hacía por una acequia de piedra y lajas hincadas, muy deteriorada.

DATOS HISTÓRICOS

FUENTES

ORAL: ☐

BIBLIOGRÁFICA: ☐

DOCUMENTAL: ☑

AYTO. SANTA LUCÍA (2002): "P.G.O. de Santa Lucía. Texto Refundido. Catálogo Arquitectónico Municipal" Tomo VI Vol. 1 al 6. Santa Lucía de Tirajana.

OTRAS

Ficha Catálogo 2002: 5326

FOTOGRAFÍA: 00420.tif

FOTOGRAFÍA: 00420_1.tif

ESCALA: 1/5000 **MAPA:** 00420.tif

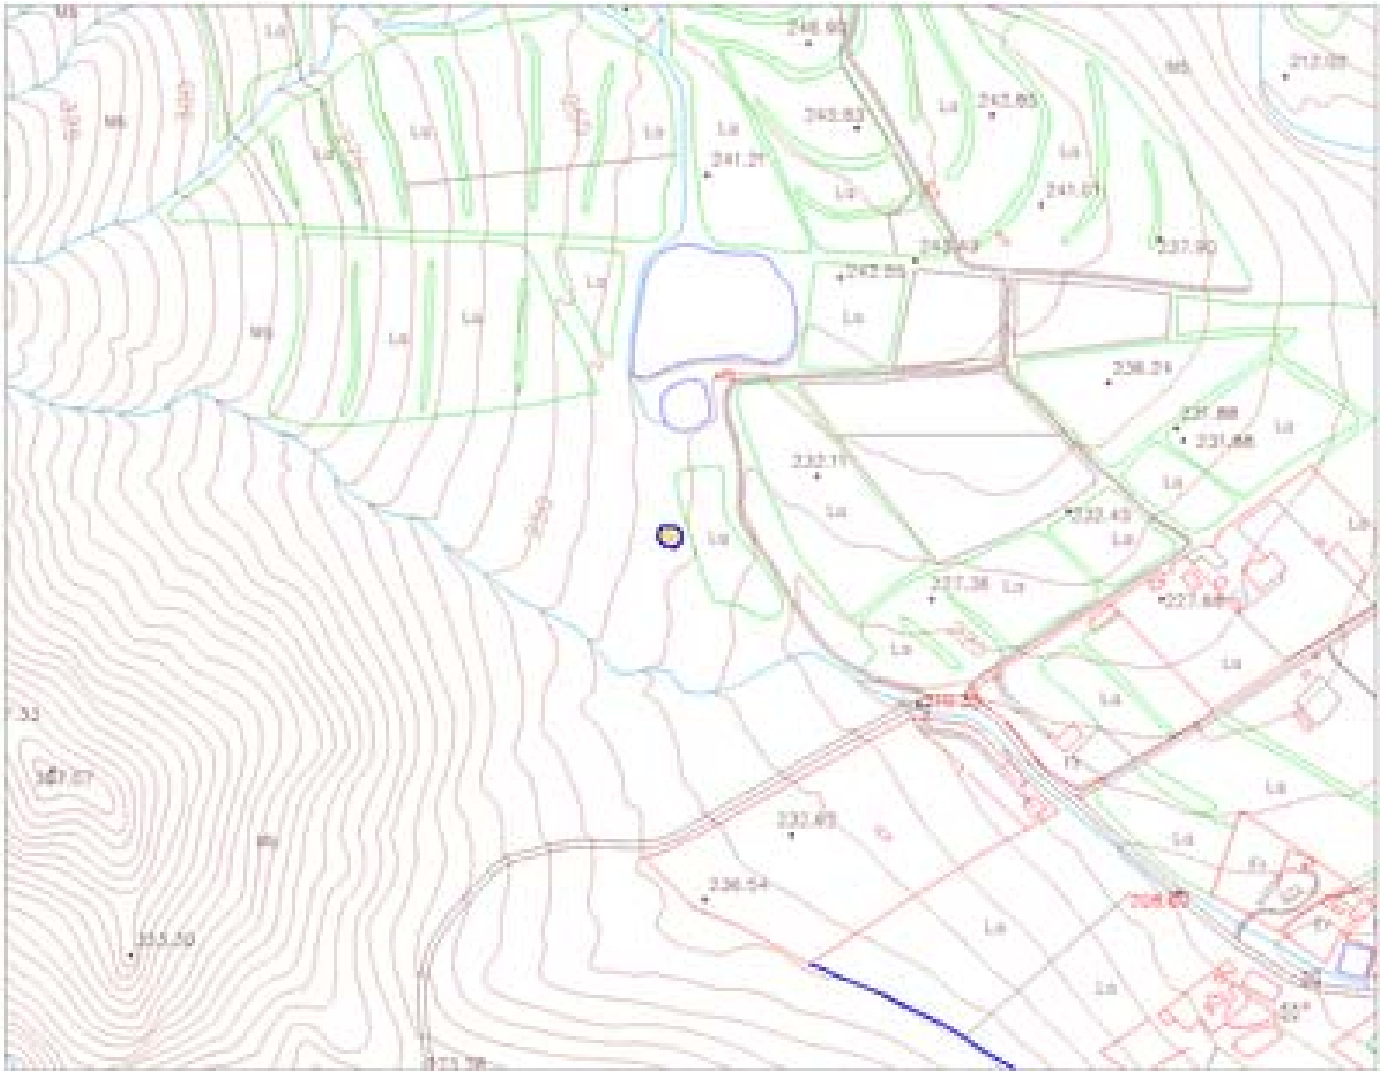

FOTOGRAFÍA: 00420.tif

FOTOGRAFÍA: 00420_1.tif

Catálogo Arquitectónico Municipal SANTA LUCÍA

CÓDIGO FICHA 00421 **DENOMINACIÓN** POZO DE LOS MARTELES, ESTANQUES (2) Y CANTONERAS (3)

TIPOLOGÍA

HIDRAÚLICO ESTANQUE OBRA
HIDRAÚLICO POZOS/GALERIAS
HIDRÁULICO ACEQUIA

SIGLO: SIGLO XX **CRONOLOGÍA:**

FOTOGRAFÍA

FOTOGRAFÍA

LOCALIZACIÓN

ISLA:	GRAN CANARIA		**SUPERFICIE PROTEGIDA:**	
MUNICIPIO:	SANTA LUCÍA		933	**m2**
LOCALIDAD:	SARDINA		**REFERENCIA CATASTRAL:**	
TOPONIMIA:	SARDINA		35023A003004170000GE	
DIRECCIÓN:	C/ LEÓN Y CASTILLO S/N		**CARTOGRAFÍA:**	
			GRAFCAN 1/5000	
UTM (CUADRANTE-X-Y):	28	454386 3080741		

SITUACIÓN ADMINISTRATIVA

REDACTOR CATÁLOGO:

TIBICENA GABINETE DE ESTUDIOS PATRIMONIALES S.L.

OBSERVACIONES REDACTOR:

Al menos una parte de las estructuras que componen este conjunto sigue teniendo su uso originario

FECHA CATALOGACIÓN: 15/12/2008
DECLARACIÓN B.I.C.: ☐
FECHA INCOACIÓN:
FECHA PUBLICACIÓN:

CRITERIOS DE CATALOGACIÓN:

CONJUNTO
TIPOLOGÍA

GRADO PROTECCIÓN:

AMBIENTAL

TIPO INTERVENCIÓN:

CONSERVACIÓN
CONSOLIDACIÓN
RESTAURACIÓN
REHABILITACIÓN
REMODELACIÓN

ESTADO DE CONSERVACIÓN GENERAL

BUENO

ESTRUCTURAS

INTERIOR

	MATERIALES	ESTADO	ACTUACIONES
CIMIENTOS			
ESTRUCTURAS HORIZONTALES	CUBIERTA METÁLICA	BUENO	CONSERVACIÓN-CONSOLIDACIÓNRESTAURACIÓN-REHABILITACIÓNREMODELACIÓN
ESTRUCTURAS VERTICALES	MUROS DE MAMPUESTO	BUENO	CONSERVACIÓN-CONSOLIDACIÓNRESTAURACIÓN-REHABILITACIÓNREMODELACIÓN

EXTERIOR

	MATERIALES	ESTADO	ACTUACIONES
FACHADA	MUROS DE MAMPUESTO, MORTERO DE CAL Y ARENA	BUENO	CONSERVACIÓN-CONSOLIDACIÓNRESTAURACIÓN-REHABILITACIÓNREMODELACIÓN
REVESTIMIENTO	MORTERO Y PINTURA	CONSERVACIÓN-CONSOLIDACIÓNRESTAURACIÓN-	CONSERVACIÓN-CONSOLIDACIÓNRESTAURACIÓN-REHABILITACIÓNREMODELACIÓN
CARPINTERÍA	METÁLICA	REGULAR	CONSERVACIÓN-CONSOLIDACIÓNRESTAURACIÓN-REHABILITACIÓNREMODELACIÓN
DINTELES, JAMBAS Y ALFEIZAR			
BALCONES			
ZÓCALOS			
CORNISA			
ELTOS. DECORATIVOS			
COLOR			
ZAGUÁN			
ESCALERAS			
CUBIERTA	METÁLICA	BUENO	CONSERVACIÓN-CONSOLIDACIÓNRESTAURACIÓN-REHABILITACIÓNREMODELACIÓN
PATIO			
OTROS ELEMENTOS			

DATOS DE LA PROPIEDAD

TITULARIDAD: PRIVADA

USO ORIGINAL: HIDRÁULICO **USO ACTUAL:** ORIGINARIO

CLASIFICACIÓN DEL SUELO: URBANO

CATEGORIZACIÓN DEL SUELO: CONSOLIDADO POR LA URBANIZACIÓN

PROPIETARIO: CONFIDENCIAL **TELÉFONO:** CONFIDENCIAL

LOCALIDAD: CONFIDENCIAL **COD. POSTAL:** CONFIDENCIAL

DIRECCIÓN PROPIETARIO: CONFIDENCIAL

INTERVENCIONES

AUTOR: **ESTADO:**

FECHA INICIO: **FECHA FINALIZACIÓN:** **AÑO:**

INTERVENCIONES:

POTENCIALIDAD ARQUEOLÓGICA DEL SUBSUELO: ☐ **BIENES MUEBLES VINCULADOS:** ☐

DATOS ARQUITECTÓNICOS (DESCRIPCIÓN)

Este bien se compone de un pozo, el cual se alberga en el interior de una construcción de planta rectangular y techumbre a dos aguas con planchas metálicas. Este volumen se ha construido mediante muros de piedra, cal y arena. Dos estanques, de los cuales posee planta rectangular y muros escalonados de forma troncocónica, y el otro es de planta circular y parece corresponder a una construcción más reciente que el anterior. En el conjunto se aprecian también un total de tres casillas de agua que albergan cada una de ellas a una cantonera, las cuales son inapreciables desde el exterior.

DATOS HISTÓRICOS

FUENTES

ORAL: ☐

BIBLIOGRÁFICA: ☐

DOCUMENTAL: ☑

AYTO. SANTA LUCÍA (2002): "P.G.O. de Santa Lucía. Texto Refundido. Catálogo Arquitectónico Municipal" Tomo VI Vol. 1 al 6. Santa Lucía de Tirajana.

OTRAS

Ficha Catálogo 2002: 5355

FOTOGRAFÍA: 00421.tif

FOTOGRAFÍA: 00421_1.tif

ESCALA: 1/5000 **MAPA:** 00421.tif

FOTOGRAFÍA: 00421.tif

FOTOGRAFÍA: 00421_1.tif

Catálogo Arquitectónico Municipal SANTA LUCÍA

CÓDIGO FICHA 00422 **DENOMINACIÓN** POZO DEL DOCTORAL, POCETAS (2) Y CANTONERA

TIPOLOGÍA

HIDRAÚLICO CANTONERA/TRONERA
HIDRAÚLICO POZOS/GALERIAS
HIDRÁULICO POCETA

SIGLO: SIGLO XX **CRONOLOGÍA:**

FOTOGRAFÍA

FOTOGRAFÍA

LOCALIZACIÓN

ISLA:	GRAN CANARIA		**SUPERFICIE PROTEGIDA:**	
MUNICIPIO:	SANTA LUCÍA		195	**m2**
LOCALIDAD:	EL DOCTORAL		**REFERENCIA CATASTRAL:**	
TOPONIMIA:	EL DOCTORAL		001100400DR57H0001IP	
DIRECCIÓN:	EL DOCTORAL		**CARTOGRAFÍA:**	
			GRAFCAN 1/5000	
UTM (CUADRANTE-X-Y):	28	455230 3078887		

SITUACIÓN ADMINISTRATIVA

REDACTOR CATÁLOGO:

TIBICENA GABINETE DE ESTUDIOS PATRIMONIALES S.L.

OBSERVACIONES REDACTOR:

Se registran algunos añadidos de obra recientes, relacionados con el hecho de que aún el pozo extraiga agua

FECHA CATALOGACIÓN: 15/12/2008

DECLARACIÓN B.I.C.: ☐

FECHA INCOACIÓN:

FECHA PUBLICACIÓN:

CRITERIOS DE CATALOGACIÓN:

TIPOLOGÍA

GRADO PROTECCIÓN:

AMBIENTAL

TIPO INTERVENCIÓN:

CONSERVACIÓN
CONSOLIDACIÓN
RESTAURACIÓN
REHABILITACIÓN
REMODELACIÓN

ESTADO DE CONSERVACIÓN GENERAL

BUENO

ESTRUCTURAS

INTERIOR

	MATERIALES	ESTADO	ACTUACIONES
CIMIENTOS			
ESTRUCTURAS HORIZONTALES	CUBIERTA DE HORMIGÓN	BUENO	CONSERVACIÓN-CONSOLIDACIÓNRESTAURACIÓN-REHABILITACIÓNREMODELACIÓN
ESTRUCTURAS VERTICALES	MUROS DE CARGA CON MAMPUESTO DE PIEDRA	BUENO	CONSERVACIÓN-CONSOLIDACIÓNRESTAURACIÓN-REHABILITACIÓNREMODELACIÓN

EXTERIOR

	MATERIALES	ESTADO	ACTUACIONES
FACHADA	MAMPUESTO DE PIEDRA CON MORTERO DE CAL Y ARENA	BUENO	CONSERVACIÓN-CONSOLIDACIÓNRESTAURACIÓN-REHABILITACIÓNREMODELACIÓN
REVESTIMIENTO	MORTERO Y PINTUTA	REGULAR	CONSERVACIÓN-CONSOLIDACIÓNRESTAURACIÓN-REHABILITACIÓNREMODELACIÓN
CARPINTERÍA	METÁLICA	BUENO	CONSERVACIÓN-CONSOLIDACIÓNRESTAURACIÓN-REHABILITACIÓNREMODELACIÓN
DINTELES, JAMBAS Y ALFEIZAR			
BALCONES			
ZÓCALOS			
CORNISA			
ELTOS. DECORATIVOS			
COLOR			
ZAGUÁN			
ESCALERAS			
CUBIERTA	METÁLICA Y DE HORMIGÓN	BUENO	CONSERVACIÓN-CONSOLIDACIÓNRESTAURACIÓN-REHABILITACIÓNREMODELACIÓN
PATIO			
OTROS ELEMENTOS			

DATOS DE LA PROPIEDAD

TITULARIDAD: PRIVADA

USO ORIGINAL: HIDRÁULICO **USO ACTUAL:** ORIGINARIO

CLASIFICACIÓN DEL SUELO: RÚSTICO

CATEGORIZACIÓN DEL SUELO: PROTECCIÓN TERRITORIAL

PROPIETARIO: CONFIDENCIAL **TELÉFONO:** CONFIDENCIAL

LOCALIDAD: CONFIDENCIAL **COD. POSTAL:** CONFIDENCIAL

DIRECCIÓN PROPIETARIO: CONFIDENCIAL

INTERVENCIONES

AUTOR: **ESTADO:**

FECHA INICIO: **FECHA FINALIZACIÓN:** **AÑO:**

INTERVENCIONES:

POTENCIALIDAD ARQUEOLÓGICA DEL SUBSUELO: ☐ **BIENES MUEBLES VINCULADOS:** ☐

DATOS ARQUITECTÓNICOS (DESCRIPCIÓN)

Conjunto hidraúlico destinado a la extarcción de agua del subsuelo. Está formado por tres volúmenes elaborados mediante piedras, cal y arena, con cubierta a dos aguas en dos de ellos y el tercero con cubierta plana elaborada con mampostería de hormigón. Las dos pocetas y la cantonera se encuentran en estado de abandono y colmatadas de tierra, basuras y vegetación.

DATOS HISTÓRICOS

FUENTES

ORAL: ☐

BIBLIOGRÁFICA: ☐

DOCUMENTAL: ☑

AYTO. SANTA LUCÍA (2002): "P.G.O. de Santa Lucía. Texto Refundido. Catálogo Arquitectónico Municipal" Tomo VI Vol. 1 al 6. Santa Lucía de Tirajana.

OTRAS

Ficha Catálogo 2002: 5357

FOTOGRAFÍA: 00422.tif

FOTOGRAFÍA: 00422_1.tif

ESCALA: 1/5000 **MAPA:** 00422.tif

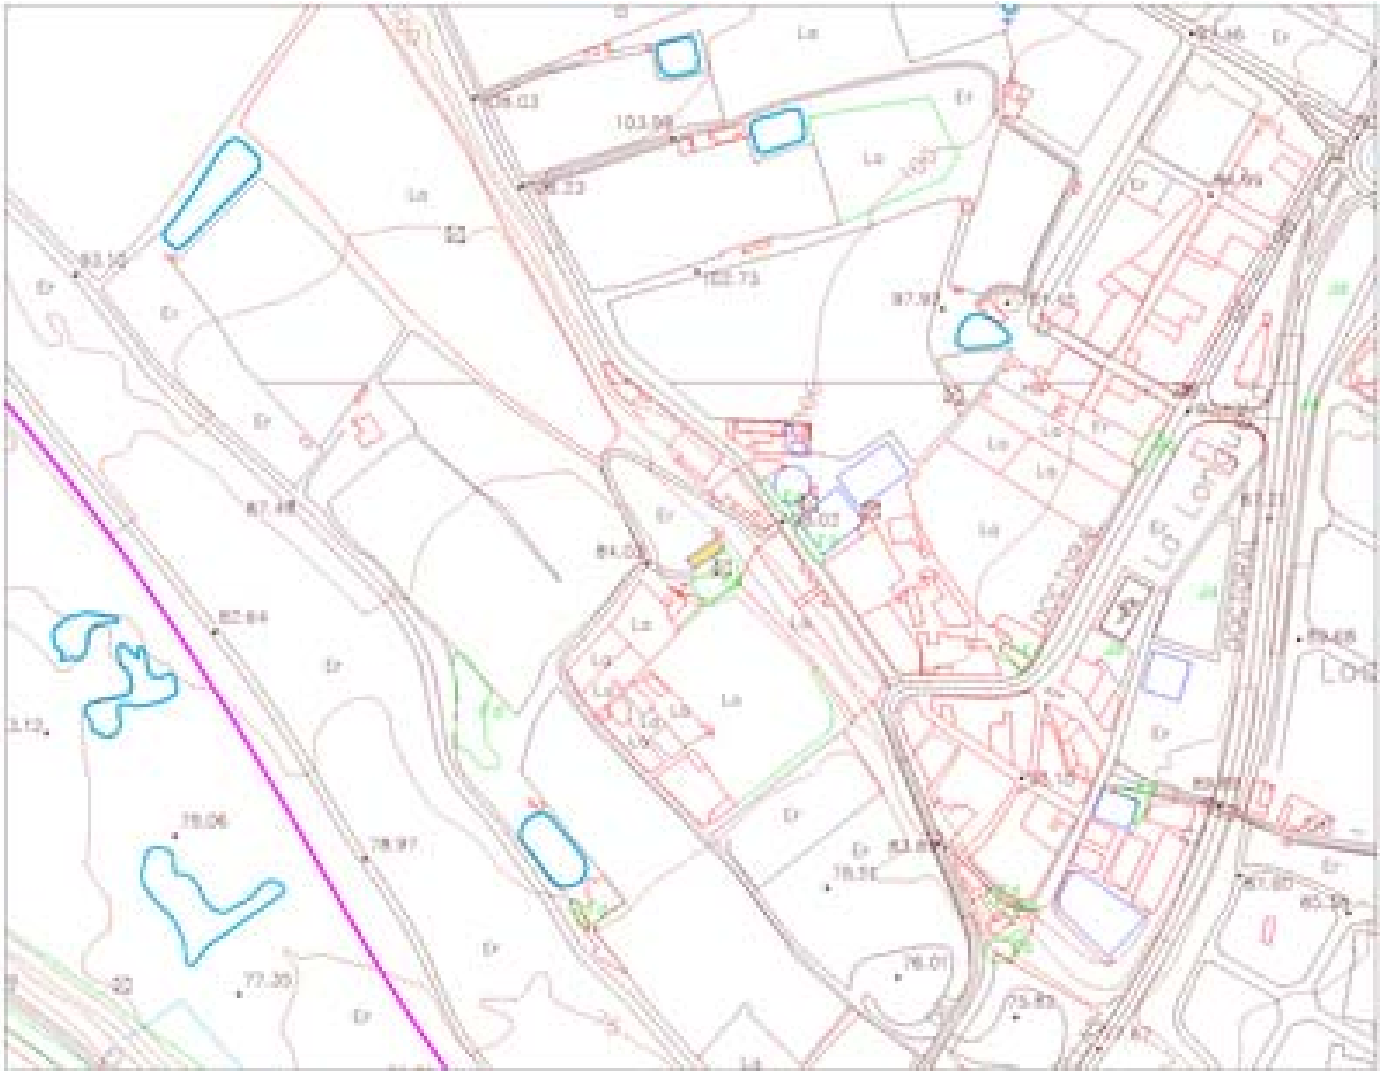

FOTOGRAFÍA: 00422.tif

FOTOGRAFÍA: 00422_1.tif

Catálogo Arquitectónico Municipal SANTA LUCÍA

CÓDIGO FICHA 00423 **DENOMINACIÓN** POZO, ESTANQUES (2) Y CASILLA DE AGUA

TIPOLOGÍA

HIDRAÚLICO POZOS/GALERIAS **SIGLO:** SIGLO XX **CRONOLOGÍA:**

FOTOGRAFÍA

FOTOGRAFÍA

LOCALIZACIÓN

ISLA:	GRAN CANARIA		**SUPERFICIE PROTEGIDA:**	
MUNICIPIO:	SANTA LUCÍA		216	**m2**
LOCALIDAD:	LAS CARBONERAS		**REFERENCIA CATASTRAL:**	
TOPONIMIA:	CAÑADA DEL ACEBUCHE		001700100DR58A0001AP	
DIRECCIÓN:	CAÑADA DEL ACEBUCHE		**CARTOGRAFÍA:**	
			GRAFCAN 1/5000	
UTM (CUADRANTE-X-Y):	28	451703 3080698		

SITUACIÓN ADMINISTRATIVA

REDACTOR CATÁLOGO:

TIBICENA GABINETE DE ESTUDIOS PATRIMONIALES S.L.

OBSERVACIONES REDACTOR:

El sigue extrayendo agua a través de una bomba eléctrica

FECHA CATALOGACIÓN: 15/12/2008

DECLARACIÓN B.I.C.: ☐

FECHA INCOACIÓN:

FECHA PUBLICACIÓN:

CRITERIOS DE CATALOGACIÓN:

TIPOLOGÍA

GRADO PROTECCIÓN:

AMBIENTAL

TIPO INTERVENCIÓN:

CONSERVACIÓN
CONSOLIDACIÓN
RESTAURACIÓN
REHABILITACIÓN
REMODELACIÓN

ESTADO DE CONSERVACIÓN GENERAL

BUENO

ESTRUCTURAS

INTERIOR

	MATERIALES	ESTADO	ACTUACIONES
CIMIENTOS			
ESTRUCTURAS HORIZONTALES	CUBIERTA DE HORMIGÓN	BUENO	CONSERVACIÓN-CONSOLIDACIÓNRESTAURACIÓN-REHABILITACIÓNREMODELACIÓN
ESTRUCTURAS VERTICALES	MUROS DE CARGA CON MAMPUESTO DE PIEDRA	BUENO	CONSERVACIÓN-CONSOLIDACIÓNRESTAURACIÓN-REHABILITACIÓNREMODELACIÓN

EXTERIOR

	MATERIALES	ESTADO	ACTUACIONES
FACHADA	MAMPUESTO CON MORTERO DE CAL Y ARENA	BUENO	CONSERVACIÓN-CONSOLIDACIÓNRESTAURACIÓN-REHABILITACIÓNREMODELACIÓN
REVESTIMIENTO	MORTERO Y PINTURA	BUENO	CONSERVACIÓN-CONSOLIDACIÓNRESTAURACIÓN-REHABILITACIÓNREMODELACIÓN
CARPINTERÍA	METÁLICA Y MADERA	BUENO	CONSERVACIÓN-CONSOLIDACIÓNRESTAURACIÓN-REHABILITACIÓNREMODELACIÓN
DINTELES, JAMBAS Y ALFEIZAR			
BALCONES			
ZÓCALOS			
CORNISA			
ELTOS. DECORATIVOS			
COLOR			
ZAGUÁN			
ESCALERAS			
CUBIERTA	AZOTEA PLANA DE OBRA	BUENO	CONSERVACIÓN-CONSOLIDACIÓNRESTAURACIÓN-REHABILITACIÓNREMODELACIÓN
PATIO			
OTROS ELEMENTOS			

DATOS DE LA PROPIEDAD

TITULARIDAD: PRIVADA

USO ORIGINAL: HIDRÁULICO **USO ACTUAL:** ORIGINARIO

CLASIFICACIÓN DEL SUELO: RÚSTICO

CATEGORIZACIÓN DEL SUELO: PROTECCIÓN PAISAJÍSTICA DE TRANSICIÓN

PROPIETARIO: CONFIDENCIAL **TELÉFONO:** CONFIDENCIAL

LOCALIDAD: CONFIDENCIAL **COD. POSTAL:** CONFIDENCIAL

DIRECCIÓN PROPIETARIO: CONFIDENCIAL

INTERVENCIONES

AUTOR: **ESTADO:**

FECHA INICIO: **FECHA FINALIZACIÓN:** **AÑO:**

INTERVENCIONES:

POTENCIALIDAD ARQUEOLÓGICA DEL SUBSUELO: ☐ **BIENES MUEBLES VINCULADOS:** ☐

DATOS ARQUITECTÓNICOS (DESCRIPCIÓN)

Pozo conocido como Pozo de La Fortuna. Se trata de una edificación de planta rectangular y cubierta plana con azotea. La fábrica es de piedra con argamasa de cal y arena, se encuentra enfoscada y pintada. La puerta principal es de madera con cuarterones. Conserva la maquinaria y actualmente sigue extrayendo agua. Detrás del pozo se sitúa un depósito regulador.

DATOS HISTÓRICOS

FUENTES

ORAL: ☐

BIBLIOGRÁFICA: ☐

DOCUMENTAL: ☑

AYTO. SANTA LUCÍA (2002): "P.G.O. de Santa Lucía. Texto Refundido. Catálogo Arquitectónico Municipal" Tomo VI Vol. 1 al 6. Santa Lucía de Tirajana.

OTRAS

Ficha Catálogo 2002: 5371

FOTOGRAFÍA: 00423.tif

FOTOGRAFÍA: 00423_1.tif

ESCALA: 1/5000 **MAPA:** 00423.tif

FOTOGRAFÍA: 00423.tif

FOTOGRAFÍA: 00423_1.tif

Catálogo Arquitectónico Municipal SANTA LUCÍA

CÓDIGO FICHA 00424 **DENOMINACIÓN** POZO, ESTANQUE, CANTONERA, CASA Y ALPENDRE

TIPOLOGÍA

AGROGANADERO ALPENDRE
HIDRAÚLICO ESTANQUE OBRA
HIDRAÚLICO POZOS/GALERIAS
VIVIENDA AISLADA

SIGLO: SIGLO XX **CRONOLOGÍA:**

FOTOGRAFÍA

FOTOGRAFÍA

LOCALIZACIÓN

ISLA:	GRAN CANARIA		**SUPERFICIE PROTEGIDA:**
MUNICIPIO:	SANTA LUCÍA		1422 **m2**
LOCALIDAD:	VECINDARIO		**REFERENCIA CATASTRAL:**
TOPONIMIA:	VECINDARIO		35023A002001150000GR
DIRECCIÓN:	VECINDARIO		**CARTOGRAFÍA:**
			GRAFCAN 1/5000
UTM (CUADRANTE-X-Y):	28	456232 3078544	

SITUACIÓN ADMINISTRATIVA

REDACTOR CATÁLOGO:

TIBICENA GABINETE DE ESTUDIOS PATRIMONIALES S.L.

OBSERVACIONES REDACTOR:

Al menos uno de os estanques permanece en uso en la actualidad.

FECHA CATALOGACIÓN: 15/12/2008
DECLARACIÓN B.I.C.: ☐
FECHA INCOACIÓN:
FECHA PUBLICACIÓN:

CRITERIOS DE CATALOGACIÓN:

CONJUNTO
TIPOLOGÍA

GRADO PROTECCIÓN:

AMBIENTAL

TIPO INTERVENCIÓN:

CONSERVACIÓN
CONSOLIDACIÓN
RESTAURACIÓN
REHABILITACIÓN
REMODELACIÓN

ESTADO DE CONSERVACIÓN GENERAL

REGULAR

ESTRUCTURAS

INTERIOR

	MATERIALES	ESTADO	ACTUACIONES
CIMIENTOS			
ESTRUCTURAS HORIZONTALES	CUBIERTA METÁLICA	MALO	CONSERVACIÓN-CONSOLIDACIÓNRESTAURACIÓN-REHABILITACIÓNREMODELACIÓN
ESTRUCTURAS VERTICALES	MUROS DE CARGA DE SILLERÍA	REGULAR	CONSERVACIÓN-CONSOLIDACIÓNRESTAURACIÓN-REHABILITACIÓNREMODELACIÓN

EXTERIOR

	MATERIALES	ESTADO	ACTUACIONES
FACHADA	MUROS DE SILLARES DE TOBA	REGULAR	CONSERVACIÓN-CONSOLIDACIÓNRESTAURACIÓN-REHABILITACIÓNREMODELACIÓN
REVESTIMIENTO	MORTERO DE CAL TY ARENA	REGULAR	CONSERVACIÓN-CONSOLIDACIÓNRESTAURACIÓN-REHABILITACIÓNREMODELACIÓN
CARPINTERÍA	MADERA, METÁLICA	REGULAR	CONSERVACIÓN-CONSOLIDACIÓNRESTAURACIÓN-REHABILITACIÓNREMODELACIÓN
DINTELES, JAMBAS Y ALFEIZAR			
BALCONES			
ZÓCALOS			
CORNISA			
ELTOS. DECORATIVOS			
COLOR			
ZAGUÁN			
ESCALERAS			
CUBIERTA	CUBIERTA DEL POZO METÁLICA	REGULAR	CONSERVACIÓN-CONSOLIDACIÓNRESTAURACIÓN-REHABILITACIÓNREMODELACIÓN
PATIO			
OTROS ELEMENTOS			

DATOS DE LA PROPIEDAD

TITULARIDAD: PRIVADA

USO ORIGINAL: AGROGANADERO/HIDRÁULICO **USO ACTUAL:** ORIGINARIO

CLASIFICACIÓN DEL SUELO: RÚSTICO

CATEGORIZACIÓN DEL SUELO: PROTECCIÓN AGRARIA DE COSTA

PROPIETARIO: CONFIDENCIAL **TELÉFONO:** CONFIDENCIAL

LOCALIDAD: CONFIDENCIAL **COD. POSTAL:** CONFIDENCIAL

DIRECCIÓN PROPIETARIO: CONFIDENCIAL

INTERVENCIONES

AUTOR: **ESTADO:**

FECHA INICIO: **FECHA FINALIZACIÓN:** **AÑO:**

INTERVENCIONES:

POTENCIALIDAD ARQUEOLÓGICA DEL SUBSUELO: ☐ **BIENES MUEBLES VINCULADOS:** ☐

DATOS ARQUITECTÓNICOS (DESCRIPCIÓN)

Conjunto formado por un pozo con planta rectangular, cubierta a dos aguas con planchas metálicas y edificado mediante sillares de cantería de toba volcánica. Un estanque con planta rectangular elaborado mediante piedras, cal y arena; una cantonera de planta rectangular con un extremo semicircular con una boca hacia un lado y dos hacia el lado opuesto; y una casa con alpendre abandonados y bastante deteriorados, con basuras en su interior y palomas nidificando en estas estructuras.

DATOS HISTÓRICOS

FUENTES

ORAL: ☐

BIBLIOGRÁFICA: ☐

DOCUMENTAL: ☑

AYTO. SANTA LUCÍA (2002): "P.G.O. de Santa Lucía. Texto Refundido. Catálogo Arquitectónico Municipal" Tomo VI Vol. 1 al 6. Santa Lucía de Tirajana.

OTRAS

Ficha Catálogo 2002: 5043

FOTOGRAFÍA: 00424.tif

FOTOGRAFÍA: 00424_1.tif

ESCALA: 1/5000 **MAPA:** 00424.tif

FOTOGRAFÍA: 00424.tif

FOTOGRAFÍA: 00424_1.tif

Catálogo Arquitectónico Municipal SANTA LUCÍA

CÓDIGO FICHA 00425 **DENOMINACIÓN** CASA DE TEJAS

TIPOLOGÍA

VIVIENDA AISLADA **SIGLO:** **CRONOLOGÍA:**

FOTOGRAFÍA

FOTOGRAFÍA

LOCALIZACIÓN

ISLA:	GRAN CANARIA		**SUPERFICIE PROTEGIDA:**	
MUNICIPIO:	SANTA LUCÍA		98	**m2**
LOCALIDAD:	LAS HUERTECILLAS		**REFERENCIA CATASTRAL:**	
TOPONIMIA:	LAS HUERTECILLAS		000301200DR48D0001TP	
DIRECCIÓN:	C/ LA SORRUEDA S/N		**CARTOGRAFÍA:**	
			GRAFCAN 1/2000	
UTM (CUADRANTE-X-Y):	28	447097 3084955		

SITUACIÓN ADMINISTRATIVA

REDACTOR CATÁLOGO:

TIBICENA GABINETE DE ESTUDIOS PATRIMONIALES S.L.

OBSERVACIONES REDACTOR:

FECHA CATALOGACIÓN: 15/12/2008

DECLARACIÓN B.I.C.: ☐

FECHA INCOACIÓN:

FECHA PUBLICACIÓN:

CRITERIOS DE CATALOGACIÓN:

CONJUNTO
TIPOLOGÍA

GRADO PROTECCIÓN:

AMBIENTAL

TIPO INTERVENCIÓN:

CONSERVACIÓN
CONSOLIDACIÓN
RESTAURACIÓN
REHABILITACIÓN
REMODELACIÓN

ESTADO DE CONSERVACIÓN GENERAL

BUENO

ESTRUCTURAS

INTERIOR

	MATERIALES	ESTADO	ACTUACIONES
CIMIENTOS			
ESTRUCTURAS HORIZONTALES			
ESTRUCTURAS VERTICALES			

EXTERIOR

	MATERIALES	ESTADO	ACTUACIONES
FACHADA	SILLERÍA	BUENO	CONSERVACIÓN
REVESTIMIENTO	ENFOSCADO Y ENCALADO	REGULAR	CONSERVACIÓN
CARPINTERÍA	MADERA Y METAL	BUENO	CONSERVACIÓN
DINTELES, JAMBAS Y ALFEIZAR	MADERA Y METAL	BUENO	CONSERVACIÓN
BALCONES			
ZÓCALOS			
CORNISA			
ELTOS. DECORATIVOS			
COLOR			
ZAGUÁN			
ESCALERAS			
CUBIERTA	A DOS AGUAS DE TEJA ÁRABE ORIGINAL	BUENO	CONSERVACIÓN
PATIO			
OTROS ELEMENTOS			

DATOS DE LA PROPIEDAD

TITULARIDAD: PRIVADA

USO ORIGINAL: VIVIENDA **USO ACTUAL:** ORIGINARIO

CLASIFICACIÓN DEL SUELO: RÚSTICO

CATEGORIZACIÓN DEL SUELO: ASENTAMIENTO RURAL

PROPIETARIO: CONFIDENCIAL **TELÉFONO:** CONFIDENCIAL

LOCALIDAD: CONFIDENCIAL **COD. POSTAL:** CONFIDENCIAL

DIRECCIÓN PROPIETARIO: CONFIDENCIAL

INTERVENCIONES

AUTOR: LA PROPIEDAD **ESTADO:**

FECHA INICIO: **FECHA FINALIZACIÓN:** **AÑO:**

INTERVENCIONES:

Añadidos de volúmenes de obra a la fábrica original.

POTENCIALIDAD ARQUEOLÓGICA DEL SUBSUELO: ☐ **BIENES MUEBLES VINCULADOS:** ☐

DATOS ARQUITECTÓNICOS (DESCRIPCIÓN)

Conjunto de tres volúmenes de planta rectangular que se adosan para conformar una vivienda de tipología tradicional. La cubierta de los mismos es a dos aguas, conservando la teja curva o árabe original. Los muros se conforman con gruesos sillares de piedra, entre los que sealterna el ripio y el mortero de cal y arena. las paredes exteriores aparecen encaladas. No se ha podido acceder al interiorde la vivienda, por lo que no se consignan datos relativos a esta parte de la estructura.

DATOS HISTÓRICOS

FUENTES

ORAL: ☐

BIBLIOGRÁFICA: ☐

DOCUMENTAL: ☑

AYTO. SANTA LUCÍA (2002): "P.G.O. de Santa Lucía. Texto Refundido. Catálogo Arquitectónico Municipal" Tomo VI Vol. 1 al 6. Santa Lucía de Tirajana.

OTRAS

Ficha Catálogo 2002: 137

FOTOGRAFÍA: 00425.tif

FOTOGRAFÍA: 00425_1.tif

ESCALA: 1/2000 **MAPA:** 00425.tif

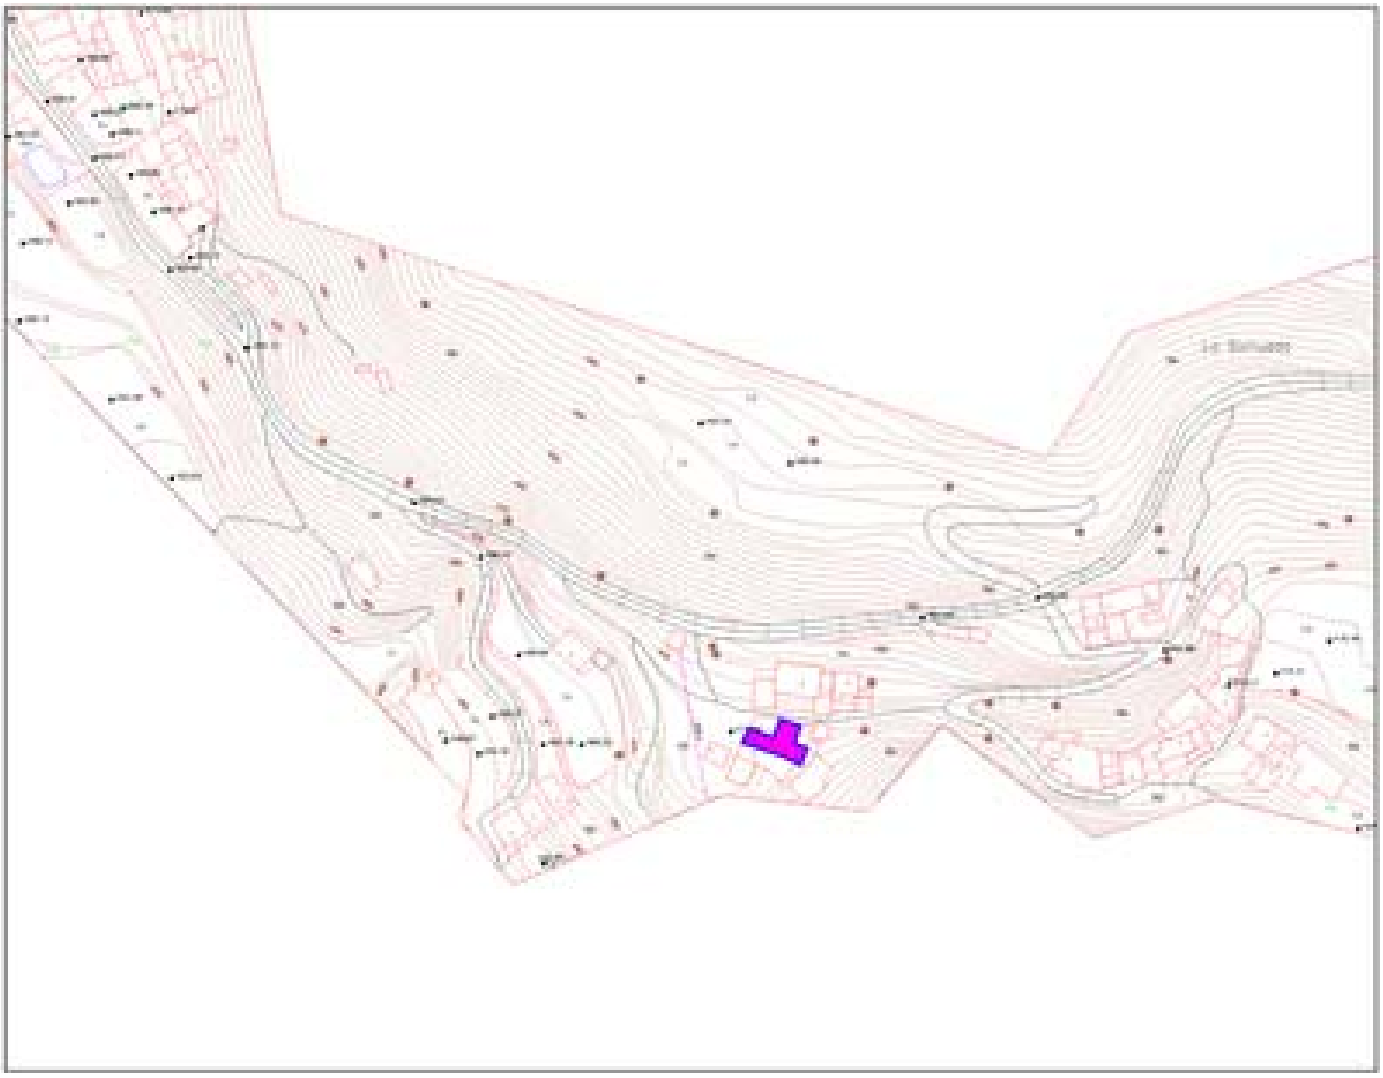

FOTOGRAFÍA: 00425.tif

FOTOGRAFÍA: 00425_1.tif

Catálogo Arquitectónico Municipal SANTA LUCÍA

CÓDIGO FICHA 00426 **DENOMINACIÓN** CASA DE TEJAS

TIPOLOGÍA

VIVIENDA AISLADA **SIGLO:** **CRONOLOGÍA:**

FOTOGRAFÍA

FOTOGRAFÍA

LOCALIZACIÓN

ISLA:	GRAN CANARIA		**SUPERFICIE PROTEGIDA:**	
MUNICIPIO:	SANTA LUCÍA		39	**m2**
LOCALIDAD:	LAS HUERTECILLAS		**REFERENCIA CATASTRAL:**	
TOPONIMIA:	LAS HUERTECILLAS		000300800DR48D0001LP	
DIRECCIÓN:	C/ LA SORRUEDA S/N		**CARTOGRAFÍA:**	
			GRAFCAN 1/2000	
UTM (CUADRANTE-X-Y):	28	447117 3084971		

SITUACIÓN ADMINISTRATIVA

REDACTOR CATÁLOGO:

TIBICENA GABINETE DE ESTUDIOS PATRIMONIALES S.L.

OBSERVACIONES REDACTOR:

LA VIVIENDA SE ENCUENRA COMPLETAMENTE RESTAURADA

FECHA CATALOGACIÓN: 15/12/2008

DECLARACIÓN B.I.C.: ☐

FECHA INCOACIÓN:

FECHA PUBLICACIÓN:

CRITERIOS DE CATALOGACIÓN:

CONJUNTO
TIPOLOGÍA

GRADO PROTECCIÓN:

AMBIENTAL

TIPO INTERVENCIÓN:

CONSERVACIÓN
CONSOLIDACIÓN
RESTAURACIÓN
REHABILITACIÓN
REMODELACIÓN

ESTADO DE CONSERVACIÓN GENERAL

BUENO

ESTRUCTURAS

INTERIOR

	MATERIALES	ESTADO	ACTUACIONES
CIMIENTOS			
ESTRUCTURAS HORIZONTALES			
ESTRUCTURAS VERTICALES			

EXTERIOR

	MATERIALES	ESTADO	ACTUACIONES
FACHADA	SILLERÍA	BUENO	CONSERVACIÓN
REVESTIMIENTO	ENFOSCADO Y ENCALADO	BUENO	CONSERVACIÓN
CARPINTERÍA	MADERA Y METAL	BUENO	CONSERVACIÓN
DINTELES, JAMBAS Y ALFEIZAR			
BALCONES			
ZÓCALOS			
CORNISA			
ELTOS. DECORATIVOS			
COLOR			
ZAGUÁN			
ESCALERAS			
CUBIERTA	CUBIERTA A DOS AGUAS DE TEJA ÁRABE SUSTITUIDA		CONSERVACIÓN
PATIO			
OTROS ELEMENTOS			

DATOS DE LA PROPIEDAD

TITULARIDAD: PRIVADA

USO ORIGINAL: VIVIENDA **USO ACTUAL:** ORIGINARIO

CLASIFICACIÓN DEL SUELO: RÚSTICO

CATEGORIZACIÓN DEL SUELO: ASENTAMIENTO RURAL

PROPIETARIO: CONFIDENCIAL **TELÉFONO:** CONFIDENCIAL

LOCALIDAD: CONFIDENCIAL **COD. POSTAL:** CONFIDENCIAL

DIRECCIÓN PROPIETARIO: CONFIDENCIAL

INTERVENCIONES

AUTOR: LA PROPIEDAD **ESTADO:**

FECHA INICIO: **FECHA FINALIZACIÓN:** **AÑO:**

INTERVENCIONES:

La vivienda ha sido completamente restaurada, añadiéndosele nuevos volúmens constructivos,a sí como un porche con machimbrado de madera.

POTENCIALIDAD ARQUEOLÓGICA DEL SUBSUELO: ☐ **BIENES MUEBLES VINCULADOS:** ☐

DATOS ARQUITECTÓNICOS (DESCRIPCIÓN)

Vivienda de tipología tradicional de un sólo volumen de planta rectangular de pequeñas dimensiones. La misma se encuentra completamente restaurada, siendo los añadidos más significativos en este proceso la existencia de volúmenes de obra nuevos, además de un porche que cubre el área de acceso, al que se ha dotado de una cubierta de machimbrado de madera. La techumbre es a dos aguas, siendo ésta también objeto de restauración reciente, por lo que las tejas no son las originales. No se ha podido acceder al interiorde la vivienda, por lo que no se consignan datos relativos a esta parte de la estructura.

DATOS HISTÓRICOS

FUENTES

ORAL: ☐

BIBLIOGRÁFICA: ☐

DOCUMENTAL: ☑

AYTO. SANTA LUCÍA (2002): "P.G.O. de Santa Lucía. Texto Refundido. Catálogo Arquitectónico Municipal" Tomo VI Vol. 1 al 6. Santa Lucía de Tirajana.

OTRAS

Ficha Catálogo 2002: 137

FOTOGRAFÍA: 00426.tif

FOTOGRAFÍA: 00426_1.tif

ESCALA: 1/2000 **MAPA:** 00426.tif

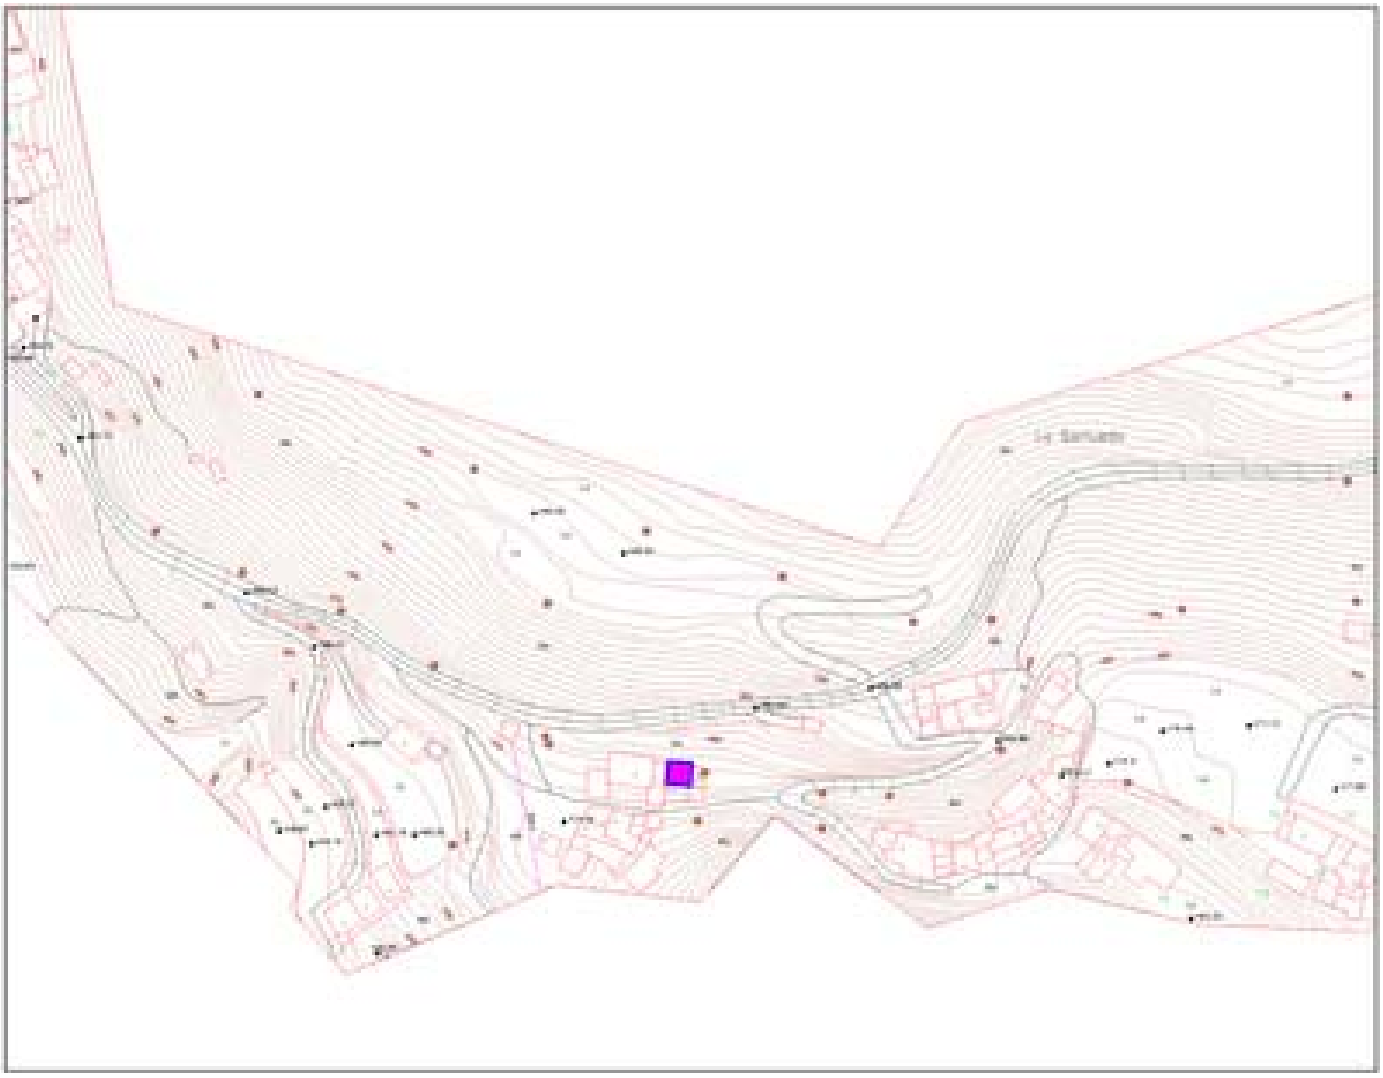

FOTOGRAFÍA: 00426.tif

FOTOGRAFÍA: 00426_1.tif

Catálogo Arquitectónico Municipal SANTA LUCÍA

CÓDIGO FICHA 00427 **DENOMINACIÓN** CASA DE TEJAS CON PORCHE

TIPOLOGÍA

VIVIENDA AISLADA **SIGLO:** **CRONOLOGÍA:**

FOTOGRAFÍA

FOTOGRAFÍA

LOCALIZACIÓN

ISLA:	GRAN CANARIA		**SUPERFICIE PROTEGIDA:**	
MUNICIPIO:	SANTA LUCÍA		139	**m2**
LOCALIDAD:	LAS HUERTECILLAS		**REFERENCIA CATASTRAL:**	
TOPONIMIA:	LAS HUERTECILLAS		000300700DR48D0001PP	
DIRECCIÓN:	C/ LA SORRUEDA S/N		**CARTOGRAFÍA:**	
			GRAFCAN 1/2000	
UTM (CUADRANTE-X-Y):	28	447102 3084970		

SITUACIÓN ADMINISTRATIVA

REDACTOR CATÁLOGO:

TIBICENA GABINETE DE ESTUDIOS PATRIMONIALES S.L.

OBSERVACIONES REDACTOR:

SERÍA NECESARIO FRENAR EL DETERIORO DE LA CUBIERTA ORIGINAL, YA QUE CORRE PELIGRO DE DESPLOME

FECHA CATALOGACIÓN: 15/12/2008

DECLARACIÓN B.I.C.: ☐

FECHA INCOACIÓN:

FECHA PUBLICACIÓN:

CRITERIOS DE CATALOGACIÓN:

CONJUNTO
TIPOLOGÍA

GRADO PROTECCIÓN:

AMBIENTAL

TIPO INTERVENCIÓN:

CONSERVACIÓN
CONSOLIDACIÓN
RESTAURACIÓN
REHABILITACIÓN
REMODELACIÓN

ESTADO DE CONSERVACIÓN GENERAL

REGULAR

ESTRUCTURAS

INTERIOR

	MATERIALES	ESTADO	ACTUACIONES
CIMIENTOS			
ESTRUCTURAS HORIZONTALES			
ESTRUCTURAS VERTICALES			

EXTERIOR

	MATERIALES	ESTADO	ACTUACIONES
FACHADA	SILLERÍA	REGULAR	CONSERVACIÓN-CONSOLIDACIÓNRESTAURACIÓN-REHABILITACIÓNREMODELACIÓN
REVESTIMIENTO	ENFOSCADO Y ENCALADO	REGULAR	CONSERVACIÓN-CONSOLIDACIÓNRESTAURACIÓN-REHABILITACIÓNREMODELACIÓN
CARPINTERÍA	MADERA	REGULAR	CONSERVACIÓN-CONSOLIDACIÓNRESTAURACIÓN-REHABILITACIÓNREMODELACIÓN
DINTELES, JAMBAS Y ALFEIZAR	MADERA	REGULAR	CONSERVACIÓN-CONSOLIDACIÓNRESTAURACIÓN-REHABILITACIÓNREMODELACIÓN
BALCONES			
ZÓCALOS			
CORNISA			
ELTOS. DECORATIVOS			
COLOR			
ZAGUÁN			
ESCALERAS			
CUBIERTA	A DOS AGUAS DE TEJA CURVA	REGULAR	CONSERVACIÓN-CONSOLIDACIÓNRESTAURACIÓN-REHABILITACIÓNREMODELACIÓN
PATIO	GALERÍA CUBIERTA	REGULAR	CONSERVACIÓN-CONSOLIDACIÓNRESTAURACIÓN-REHABILITACIÓNREMODELACIÓN
OTROS ELEMENTOS			

DATOS DE LA PROPIEDAD

TITULARIDAD: PRIVADA

USO ORIGINAL: VIVIENDA **USO ACTUAL:** ABANDONADO

CLASIFICACIÓN DEL SUELO: RÚSTICO

CATEGORIZACIÓN DEL SUELO: ASENTAMIENTO RURAL

PROPIETARIO: CONFIDENCIAL **TELÉFONO:** CONFIDENCIAL

LOCALIDAD: CONFIDENCIAL **COD. POSTAL:** CONFIDENCIAL

DIRECCIÓN PROPIETARIO: CONFIDENCIAL

INTERVENCIONES

AUTOR: **ESTADO:**

FECHA INICIO: **FECHA FINALIZACIÓN:** **AÑO:**

INTERVENCIONES:

POTENCIALIDAD ARQUEOLÓGICA DEL SUBSUELO: ☐ **BIENES MUEBLES VINCULADOS:** ☐

DATOS ARQUITECTÓNICOS (DESCRIPCIÓN)

Conjunto compuesto por dos volúnmens constructivos adosado en forma de L, el situado más al oeste ha predido la techumbre original y se encuentra en estado casi ruinoso. El otro volumen que configura la vivienda se dispone de forma longitudinal, con la fachada abierta hacia el sur, y un porche o galería porticada cubierta con teja curva, y cuya estructura de madera se sujeta con columnas del mismo material. La cubierta es a dos aguas, conservando la teja original, pudiéndose observar en una grieta que se abre en su extremo oriental, que aún presenta la torta de barro y el entramado de cañas original. No se ha podido acceder al interiorde la vivienda, por lo que no se consignan datos relativos a esta parte de la estructura.

DATOS HISTÓRICOS

FUENTES

ORAL: ☐

BIBLIOGRÁFICA: ☐

DOCUMENTAL: ☑

AYTO. SANTA LUCÍA (2002): "P.G.O. de Santa Lucía. Texto Refundido. Catálogo Arquitectónico Municipal" Tomo VI Vol. 1 al 6. Santa Lucía de Tirajana.

OTRAS

Ficha Catálogo 2002: 137

FOTOGRAFÍA: 00427.tif

FOTOGRAFÍA: 00427_1.tif

ESCALA: 1/2000 **MAPA:** 00427.tif

FOTOGRAFÍA: 00427.tif

FOTOGRAFÍA: 00427_1.tif

Catálogo Arquitectónico Municipal SANTA LUCÍA

CÓDIGO FICHA 00428 **DENOMINACIÓN** CASA DE TEJAS Y HORNO DE PAN

TIPOLOGÍA

INDUSTRIAL HORNOS PAN
VIVIENDA AISLADA

SIGLO:

CRONOLOGÍA:

FOTOGRAFÍA

FOTOGRAFÍA

LOCALIZACIÓN

ISLA:	GRAN CANARIA			**SUPERFICIE PROTEGIDA:**
MUNICIPIO:	SANTA LUCÍA			132 **m2**
LOCALIDAD:	LA SORRUEDA			**REFERENCIA CATASTRAL:**
TOPONIMIA:	LA HOYA			000800700DR48D0001SP
DIRECCIÓN:	C/ LA SORRUEDA			**CARTOGRAFÍA:**
				GRAFCAN 1/5000
UTM (CUADRANTE-X-Y):	28	447514	3084338	

SITUACIÓN ADMINISTRATIVA

REDACTOR CATÁLOGO:

TIBICENA GABINETE DE ESTUDIOS PATRIMONIALES S.L.

OBSERVACIONES REDACTOR:

FECHA CATALOGACIÓN: 15/12/2008

DECLARACIÓN B.I.C.: ☐

FECHA INCOACIÓN:

FECHA PUBLICACIÓN:

CRITERIOS DE CATALOGACIÓN:

GRADO PROTECCIÓN:

AMBIENTAL

TIPO INTERVENCIÓN:

CONSERVACIÓN
CONSOLIDACIÓN
RESTAURACIÓN
REHABILITACIÓN

ESTADO DE CONSERVACIÓN GENERAL

BUENO

ESTRUCTURAS

INTERIOR

	MATERIALES	ESTADO	ACTUACIONES
CIMIENTOS			
ESTRUCTURAS HORIZONTALES	VIGAS Y VIGUETAS DE MADERA	BUENO	CONSERVACIÓN-CONSOLIDACIÓN-RESTAURACIÓN-REHABILITACIÓN
ESTRUCTURAS VERTICALES	MUROS DE CARGA DE SILLERÍA	BUENO	CONSERVACIÓN-CONSOLIDACIÓN-RESTAURACIÓN-REHABILITACIÓN

EXTERIOR

	MATERIALES	ESTADO	ACTUACIONES
FACHADA	SILLERÍA	BUENO	CONSERVACIÓN-CONSOLIDACIÓN-RESTAURACIÓN-REHABILITACIÓN
REVESTIMIENTO	ENFOSCADO, ENCALADO Y PINTADO	BUENO	CONSERVACIÓN-CONSOLIDACIÓN-RESTAURACIÓN-REHABILITACIÓN
CARPINTERÍA	MADERA	REGULAR	CONSERVACIÓN-CONSOLIDACIÓN-RESTAURACIÓN-REHABILITACIÓN
DINTELES, JAMBAS Y ALFEIZAR	MADERA	REGULAR	CONSERVACIÓN-CONSOLIDACIÓN-RESTAURACIÓN-REHABILITACIÓN
BALCONES			
ZÓCALOS			
CORNISA			
ELTOS. DECORATIVOS			
COLOR			
ZAGUÁN			
ESCALERAS			
CUBIERTA	TEJA CURVA DE BARRO	BUENO	CONSERVACIÓN-CONSOLIDACIÓN-RESTAURACIÓN-REHABILITACIÓN
PATIO			
OTROS ELEMENTOS			

DATOS DE LA PROPIEDAD

TITULARIDAD: PRIVADA

USO ORIGINAL: VIVIENDA **USO ACTUAL:** ORIGINARIO

CLASIFICACIÓN DEL SUELO: RUSTICO

CATEGORIZACIÓN DEL SUELO: PROTECCIÓN PAISAJÍSTICA AGRÍCOLA

PROPIETARIO: CONFIDENCIAL **TELÉFONO:** CONFIDENCIAL

LOCALIDAD: CONFIDENCIAL **COD. POSTAL:** CONFIDENCIAL

DIRECCIÓN PROPIETARIO: CONFIDENCIAL

INTERVENCIONES

AUTOR: **ESTADO:**

FECHA INICIO: **FECHA FINALIZACIÓN:** **AÑO:**

INTERVENCIONES:

Añadido de obra a la estructura original

POTENCIALIDAD ARQUEOLÓGICA DEL SUBSUELO: ☐ **BIENES MUEBLES VINCULADOS:** ☐

DATOS ARQUITECTÓNICOS (DESCRIPCIÓN)

Vivienda de arquitectura tradicional dispuesta en "L", con cubierta a dos agua de teja curva. Junto a la misma se localiza un horno de pan realizado en piedra, con cubierta cupuliforme, el mismo ha sido recubierto con una tirolesa de cemento, así como unas tejas que circundan el perímetro de dicha cubierta. A la vivienda se le han añadido diversos volúmenes cosntructivos, tanto con cubierta plana como a dos aguas, al margen de algunos cuartos con cubierta de planchas. No se ha podido acceder al interior por lo que los datos de esta parte de la estructura se han tomado del catálogo previo en vigor.

DATOS HISTÓRICOS

FUENTES

ORAL: ☐

BIBLIOGRÁFICA: ☐

DOCUMENTAL: ☑

AYTO. SANTA LUCÍA (2002): "P.G.O. de Santa Lucía. Texto Refundido. Catálogo Arquitectónico Municipal" Tomo VI Vol. 1 al 6. Santa Lucía de Tirajana.

OTRAS

Ficha Catálogo 2002: Este elemento se encuentra recogido tanto en el Catálogo Arquitectónico, con el número de ficha 142, como en el anexo destinado al Patrimonio Etnográfico, con el número de ficha 5195.

FOTOGRAFÍA: 00428.tif

FOTOGRAFÍA: 00428_1.tif

ESCALA: 1/2000 **MAPA:** 00428.tif

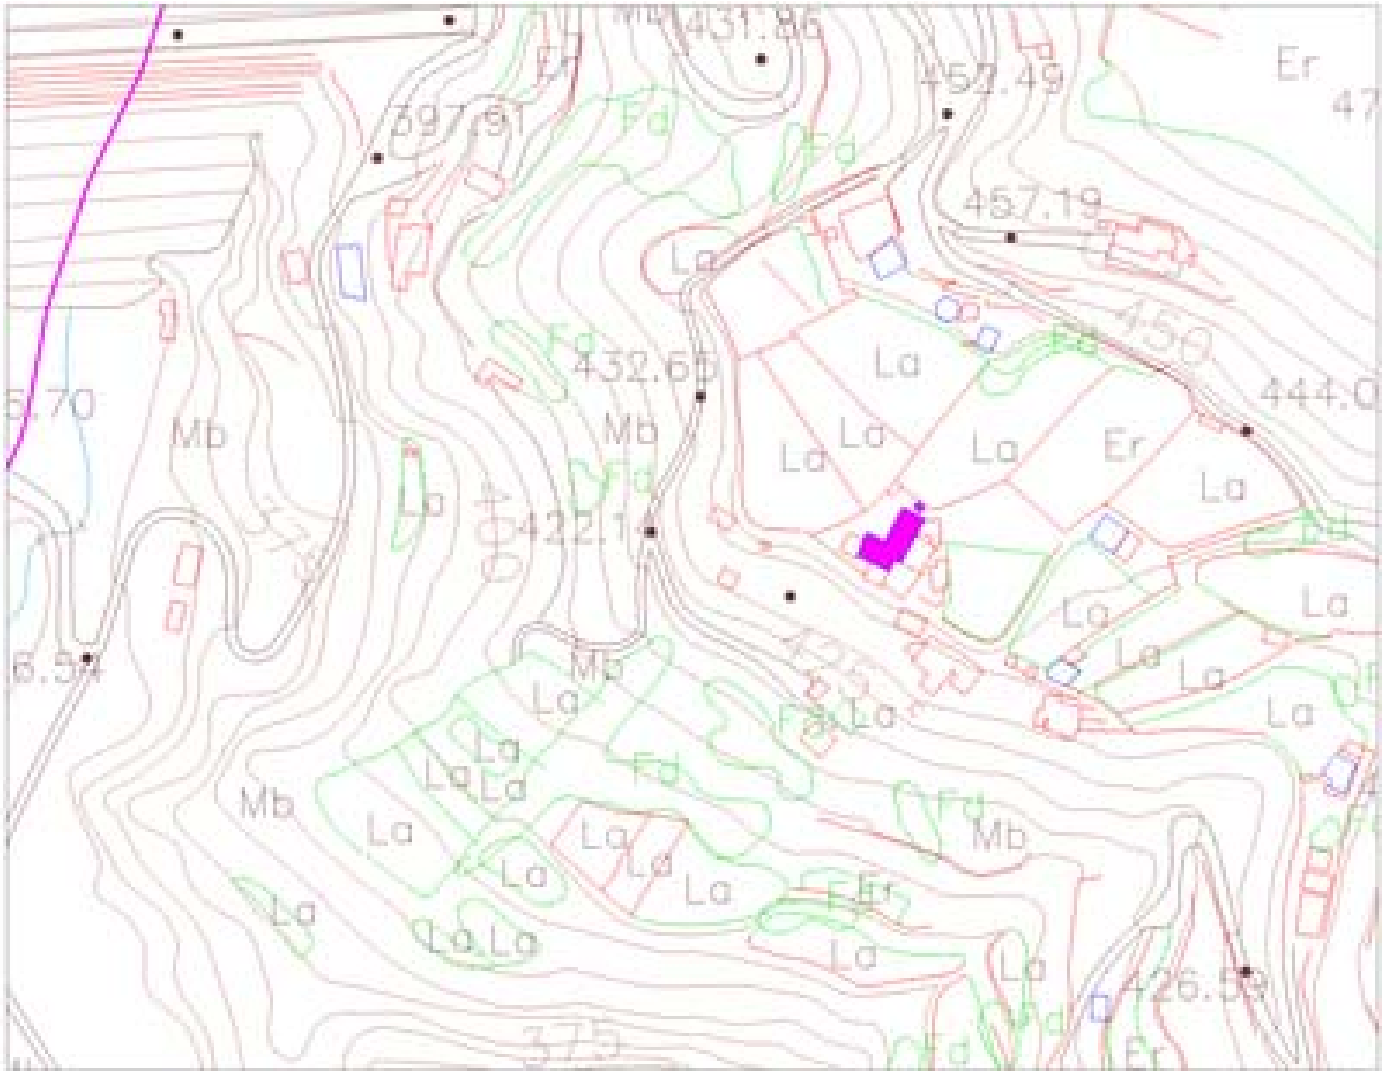

FOTOGRAFÍA: 00428.tif

FOTOGRAFÍA: 00428_1.tif

Catálogo Arquitectónico Municipal SANTA LUCÍA

CÓDIGO FICHA 00429 **DENOMINACIÓN** CASA DE TEJAS

TIPOLOGÍA

VIVIENDA AISLADA **SIGLO:** **CRONOLOGÍA:**

FOTOGRAFÍA

FOTOGRAFÍA

LOCALIZACIÓN

ISLA:	GRAN CANARIA		**SUPERFICIE PROTEGIDA:**	
MUNICIPIO:	SANTA LUCÍA		74	**m2**
LOCALIDAD:	LA SORRUEDA		**REFERENCIA CATASTRAL:**	
TOPONIMIA:	LA HOYA		000801100DR48D0001ZP	
DIRECCIÓN:	C/ LA SORRUEDA		**CARTOGRAFÍA:**	
			GRAFCAN 1/5000	
UTM (CUADRANTE-X-Y):	28	447518 3084311		

SITUACIÓN ADMINISTRATIVA

REDACTOR CATÁLOGO:

TIBICENA GABINETE DE ESTUDIOS PATRIMONIALES S.L.

OBSERVACIONES REDACTOR:

FECHA CATALOGACIÓN: 15/12/2008

DECLARACIÓN B.I.C.: ☐

FECHA INCOACIÓN:

FECHA PUBLICACIÓN:

CRITERIOS DE CATALOGACIÓN:

GRADO PROTECCIÓN:

AMBIENTAL

TIPO INTERVENCIÓN:

CONSERVACIÓN
CONSOLIDACIÓN
RESTAURACIÓN
REHABILITACIÓN

ESTADO DE CONSERVACIÓN GENERAL

BUENO

ESTRUCTURAS

INTERIOR

	MATERIALES	ESTADO	ACTUACIONES
CIMIENTOS			
ESTRUCTURAS HORIZONTALES	VIGAS Y VIGUETAS DE MADERA	BUENO	CONSERVACIÓN-CONSOLIDACIÓN-RESTAURACIÓN-REHABILITACIÓN
ESTRUCTURAS VERTICALES	MUROS DE CARGA DE MAMAPUESTO Y RIPIO	BUENO	CONSERVACIÓN-CONSOLIDACIÓN-RESTAURACIÓN-REHABILITACIÓN

EXTERIOR

	MATERIALES	ESTADO	ACTUACIONES
FACHADA	SILLERÍA	BUENO	CONSERVACIÓN-CONSOLIDACIÓN-RESTAURACIÓN-REHABILITACIÓN
REVESTIMIENTO	ENFOSCADO, ENCALADO Y PINTADO	BUENO	CONSERVACIÓN-CONSOLIDACIÓN-RESTAURACIÓN-REHABILITACIÓN
CARPINTERÍA	MADERA	REGULAR	CONSERVACIÓN-CONSOLIDACIÓN-RESTAURACIÓN-REHABILITACIÓN
DINTELES, JAMBAS Y ALFEIZAR	MADERA	REGULAR	CONSERVACIÓN-CONSOLIDACIÓN-RESTAURACIÓN-REHABILITACIÓN
BALCONES			
ZÓCALOS			
CORNISA			
ELTOS. DECORATIVOS			
COLOR			
ZAGUÁN			
ESCALERAS			
CUBIERTA	TEJA CURVA DE BARRO	BUENO	CONSERVACIÓN-CONSOLIDACIÓN-RESTAURACIÓN-REHABILITACIÓN
PATIO			
OTROS ELEMENTOS			

DATOS DE LA PROPIEDAD

TITULARIDAD:	PRIVADA		
USO ORIGINAL:	VIVIENDA	**USO ACTUAL:**	ORIGINARIO
CLASIFICACIÓN DEL SUELO:	RUSTICO		
CATEGORIZACIÓN DEL SUELO:	PROTECCIÓN PAISAJÍSTICA AGRÍCOLA		
PROPIETARIO:	CONFIDENCIAL	**TELÉFONO:**	CONFIDENCIAL
LOCALIDAD:	CONFIDENCIAL	**COD. POSTAL:**	CONFIDENCIAL
DIRECCIÓN PROPIETARIO:	CONFIDENCIAL		

INTERVENCIONES

AUTOR: **ESTADO:**

FECHA INICIO: **FECHA FINALIZACIÓN:** **AÑO:**

INTERVENCIONES:

Añadidos de obra a la estructura original, cosnsitentes en varios cuartos de cubierta plana

POTENCIALIDAD ARQUEOLÓGICA DEL SUBSUELO: ☐ **BIENES MUEBLES VINCULADOS:** ☐

DATOS ARQUITECTÓNICOS (DESCRIPCIÓN)

Vivienda de arquitectura tradicional dispuesta en "L", uno de ellos con cubierta a dos agua de teja curva, mientras que el otro, también de teja, se dispone a cuatro aguas. Los muros son de piedra y ripio vistos, con rebocos de cemento en el volumen de dos aguas. Se le añaden varios cuartos de cubierta plana que aumentan el espacio habitable de la vivienda.No se ha podido acceder al interior por lo que los datos de esta parte de la estructura se han tomado del catálogo previo en vigor.

DATOS HISTÓRICOS

FUENTES

ORAL: ☐

BIBLIOGRÁFICA: ☐

DOCUMENTAL: ☑

AYTO. SANTA LUCÍA (2002): "P.G.O. de Santa Lucía. Texto Refundido. Catálogo Arquitectónico Municipal" Tomo VI Vol. 1 al 6. Santa Lucía de Tirajana.

OTRAS

Ficha Catálogo 2002: Este elemento se encuentra recogido tanto en el Catálogo Arquitectónico, con el número de ficha 142, como en el anexo destinado al Patrimonio Etnográfico, con el número de ficha 5195.

FOTOGRAFÍA: 00429.tif

FOTOGRAFÍA: 00429_1.tif

ESCALA: 1/2000 **MAPA:** 00429.tif

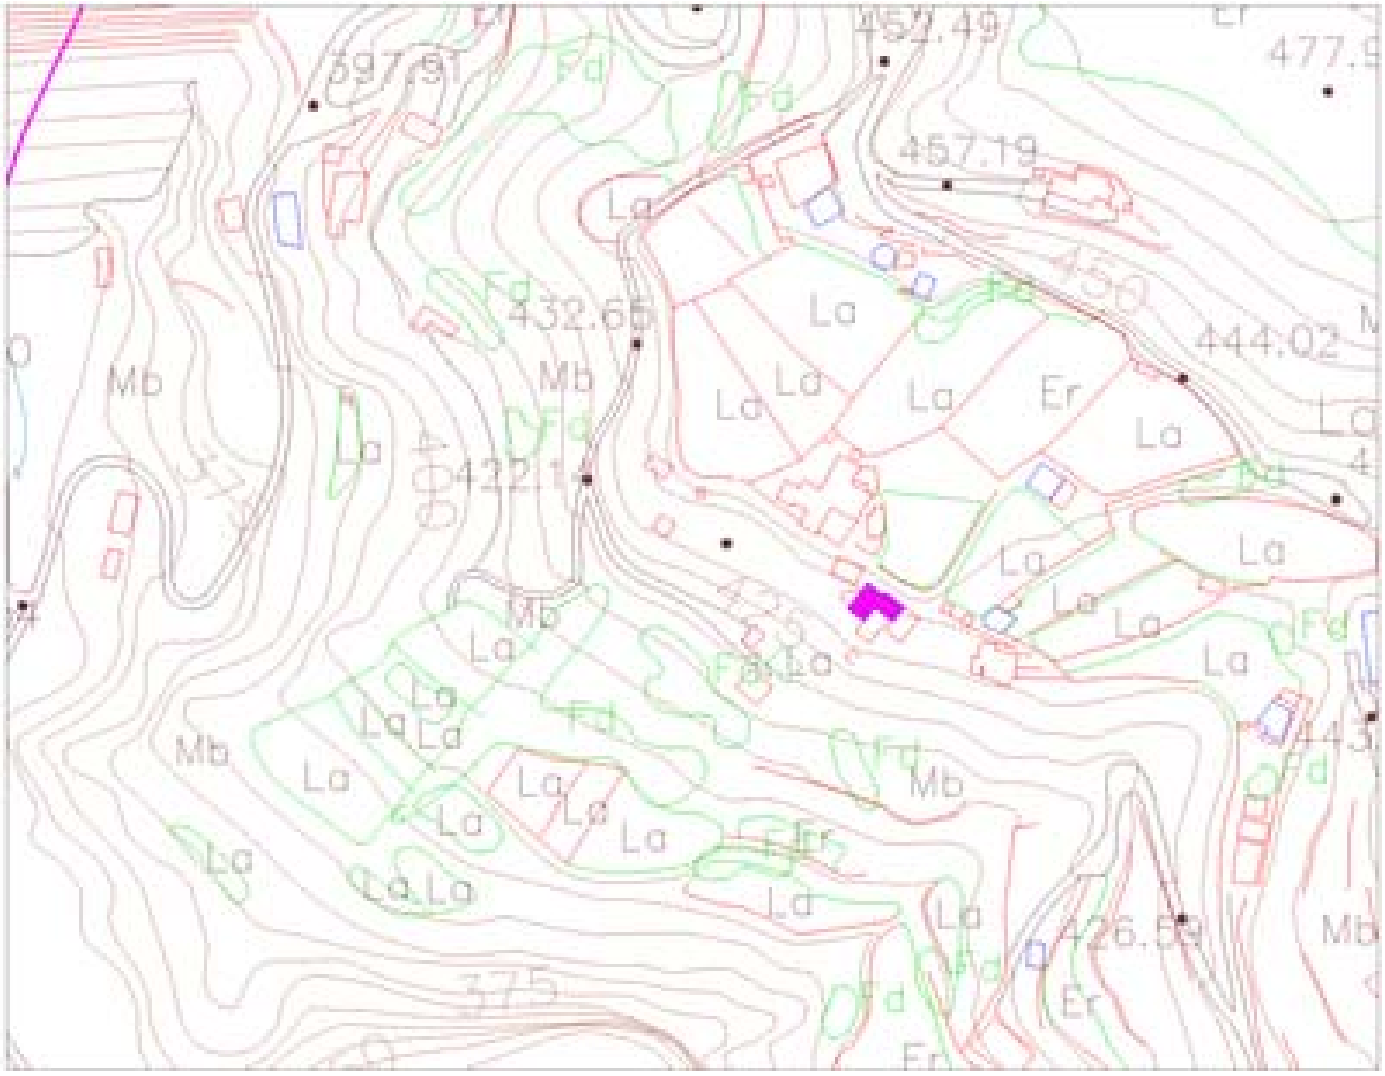

FOTOGRAFÍA: 00429.tif

FOTOGRAFÍA: 00429_1.tif

Catálogo Arquitectónico Municipal SANTA LUCÍA

CÓDIGO FICHA 00430 **DENOMINACIÓN** ACEQUIA DE LA HEREDAD ACEQUIA ALTA DE SARDINA DEL SUR

TIPOLOGÍA

HIDRÁULICO ACEQUIA **SIGLO:** SIGLO XVI **CRONOLOGÍA:**

FOTOGRAFÍA

FOTOGRAFÍA

LOCALIZACIÓN

ISLA:	GRAN CANARIA		**SUPERFICIE PROTEGIDA:**
MUNICIPIO:	SANTA LUCÍA		15000 **m2**
LOCALIDAD:	BARRANCO DE TIRAJANA		**REFERENCIA CATASTRAL:**
TOPONIMIA:	BARRANCO DE TIRAJANA		
DIRECCIÓN:			**CARTOGRAFÍA:**
			GRAFCAN 1/5000
UTM (CUADRANTE-X-Y):	28	449949	3081160

SITUACIÓN ADMINISTRATIVA

REDACTOR CATÁLOGO:

TIBICENA GABINETE DE ESTUDIOS PATRIMONIALES S.L.

FECHA CATALOGACIÓN: 15/12/2008

DECLARACIÓN B.I.C.: ☐

FECHA INCOACIÓN:

FECHA PUBLICACIÓN:

OBSERVACIONES REDACTOR:

La categorizaciones del Suelo Rústico establecidas para el tramo catalogado en el PGO son: Protección Natural/Protección Hidrológica/Protección Paisajística de Recuperación Paisajística/Protección de Infraestructura/Protección Agraria de Transición. En este catálogo se incluye el trazado de la acequia que discurre exclusivamente por el territorio municipal de Santa Lucía, finalizando a la altura de Orilla Alta, donde la misma se dispone de forma soterrada aprovechando diversas calles.

CRITERIOS DE CATALOGACIÓN:

HISTORIA
SINGULARIDAD
TIPOLOGÍA

GRADO PROTECCIÓN:

INTEGRAL

TIPO INTERVENCIÓN:

CONSERVACIÓN
CONSOLIDACIÓN
RESTAURACIÓN

ESTADO DE CONSERVACIÓN GENERAL

BUENO

ESTRUCTURAS

INTERIOR

	MATERIALES	ESTADO	ACTUACIONES
CIMIENTOS			
ESTRUCTURAS HORIZONTALES			
ESTRUCTURAS VERTICALES			

EXTERIOR

	MATERIALES	ESTADO	ACTUACIONES
FACHADA			
REVESTIMIENTO			
CARPINTERÍA			
DINTELES, JAMBAS Y ALFEIZAR			
BALCONES			
ZÓCALOS			
CORNISA			
ELTOS. DECORATIVOS			
COLOR			
ZAGUÁN			
ESCALERAS			
CUBIERTA			
PATIO			
OTROS ELEMENTOS			

DATOS DE LA PROPIEDAD

TITULARIDAD: PRIVADA

USO ORIGINAL: HIDRÁULICO **USO ACTUAL:** ORIGINARIO

CLASIFICACIÓN DEL SUELO: RUSTICO

CATEGORIZACIÓN DEL SUELO:

PROPIETARIO: CONFIDENCIAL **TELÉFONO:** CONFIDENCIAL

LOCALIDAD: CONFIDENCIAL **COD. POSTAL:** CONFIDENCIAL

DIRECCIÓN PROPIETARIO: CONFIDENCIAL

INTERVENCIONES

AUTOR: **ESTADO:**

FECHA INICIO: **FECHA FINALIZACIÓN:** **AÑO:**

INTERVENCIONES:

El estado de conservación de esta infraestructura es bueno, a causa de que actualmente permanece en uso, siendo la Heredad la encargada de su conservación.

POTENCIALIDAD ARQUEOLÓGICA DEL SUBSUELO: ☐ **BIENES MUEBLES VINCULADOS:** ☐

DATOS ARQUITECTÓNICOS (DESCRIPCIÓN)

Tramo de acequia prinicpal o "acequia madre" correspondiente al heredamiento de agua que pertenece a la comunidad de regantes de la Heredad Acequia Alta de Sardina del Sur, y que discurre siguiendo las márgenes del Barranco de Tirajana. la acequia se desarrolla mayoritariamente de forma áerea, basándose fundamentalmente en un canal excavado en los pronunciados escarpes del mencionado cauce, con una fábrica de piedra con mortero de cal y arena. De la misma forma, en su recorrido, se distinguen tramos que se desarrollan de forma subterránea, atravesando, como en el caso de del túnel que atraviesa la Montaña de Los Tajinastes. Asociados a esta infraestructura hidráulica se localizan numerosos elementos correspondientes, no sólo a los mecanismos de distribución del agua como las cantoneras, sino otros que se ubicaron junto a su recorrido para aprovechar el discurrir continuo de sus aguas, nos referimos en este caso a los molinos hidráulicos, que en este caso suman un total de tres en el recorrido que ocupa este catálogo.

DATOS HISTÓRICOS

Del 4 de agosto del año 1617 data la Carta de fundación de la Heredad de Aguas de Sardina-Aldea Blanca, firmada por el entonces alcalde de la Villa de Agüimes don Juan Alonso Romero y por el vecino de Aldea Blanca don Lope Franco. Ambos hacen reseñar la compra, con los títulos de las tierras, y la adecuación de los terrenos, mediante desmontes y fabricación de una acequia, y reclaman en partes iguales el uso del agua, que antes se perdía en el mar, del barranco de Tirajana, para el riego de sus cultivos en Sardina y Aldea Blanca respectivamente. La Heredad Sardina-Aldea Blanca pasó de ser una única entidad a dos. En 1691 está documentado, por una parte, la Heredad de Sardina con su propio Alcalde de aguas y, por otra, la Heredad de Aldea Blanca con el suyo, iniciándose un periodo de conflictos entre las mismas por sus linderos, hasta que en 1745 se acuerda el reparto y uso de aguas la Heredad de Aldea Blanca y la Heredad de Sardina, dividiéndolas en caudales iguales en El Moral de Samarín. En 1934 se constituye legalmente la Heredad Acequia Alta de Sardina del Sur, y pasa a su propiedad gran parte de las fuentes de la cuenca del barranco.

FUENTES

ORAL: ☐

BIBLIOGRÁFICA: ☐

DOCUMENTAL: ☑

"Estudio topográfico y documental de Heredades de Agua de Gran Canaria: Acequias Reales de la Heredad de Telde, de Aguatona, Vega de Gáldar, de Arucas y Firgas, Acequia Alta de Sardina del Sur". MDT M&D Topografía, s.c.p.
Consejería de Cultura y Patrimonio Histórico y Cultural del Cabildo de Gran Canaria.

OTRAS

Elemento de nueva incorporación

FOTOGRAFÍA: 00430.tif

FOTOGRAFÍA: 00430_1.tif

ESCALA: 1/35000 **MAPA:** 00430.tif

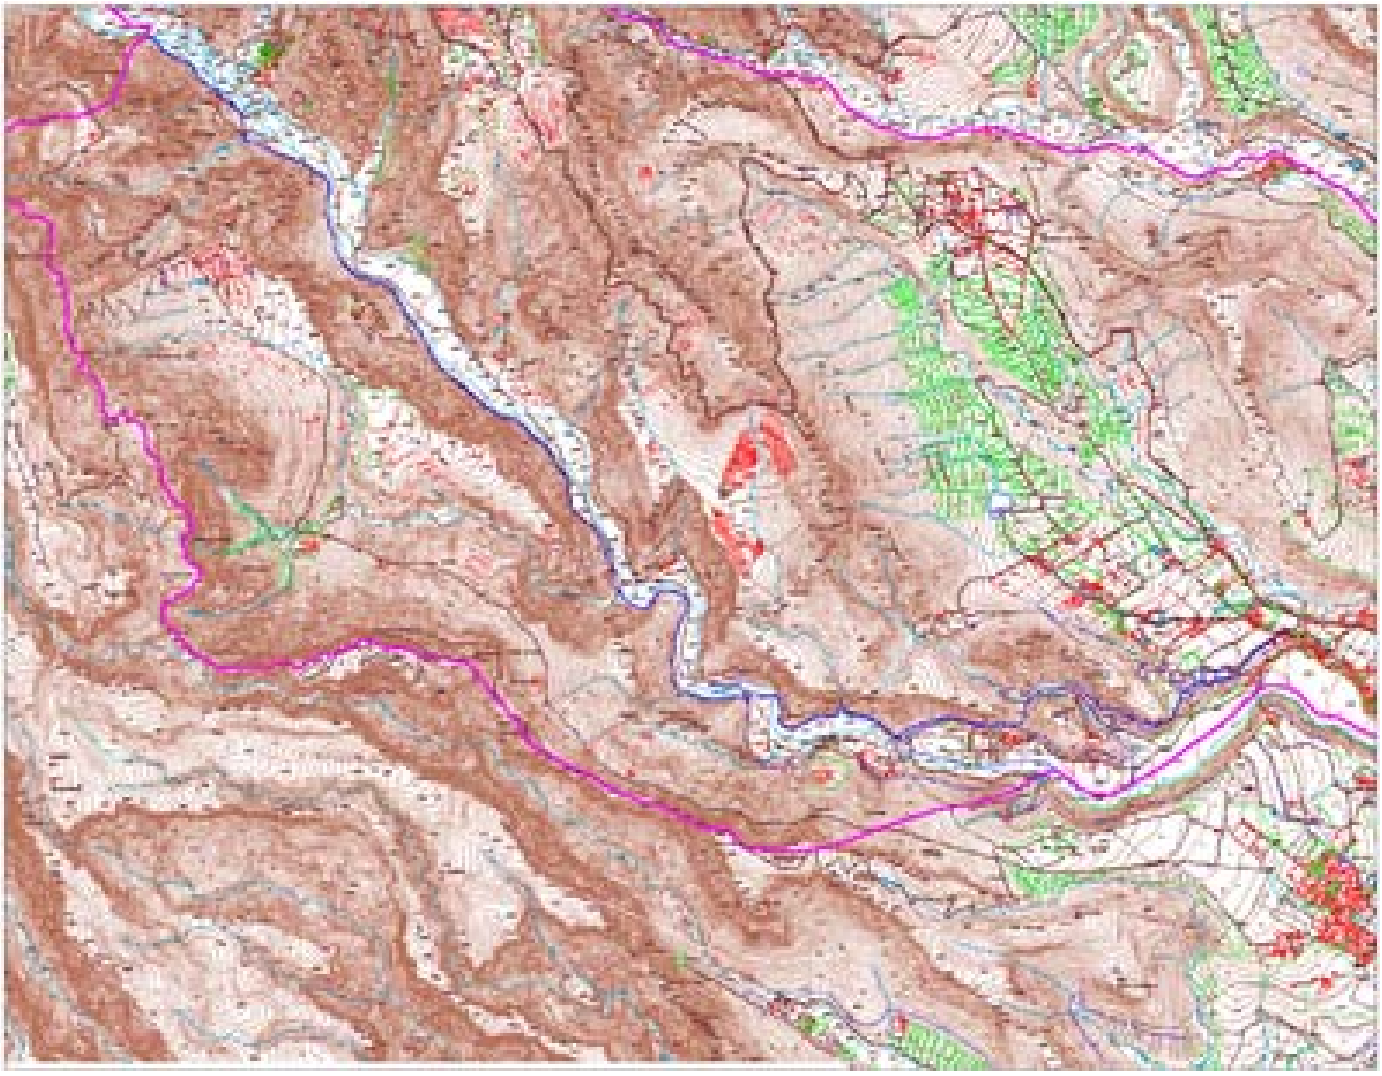

FOTOGRAFÍA: 00430.tif

FOTOGRAFÍA: 00430_1.tif