


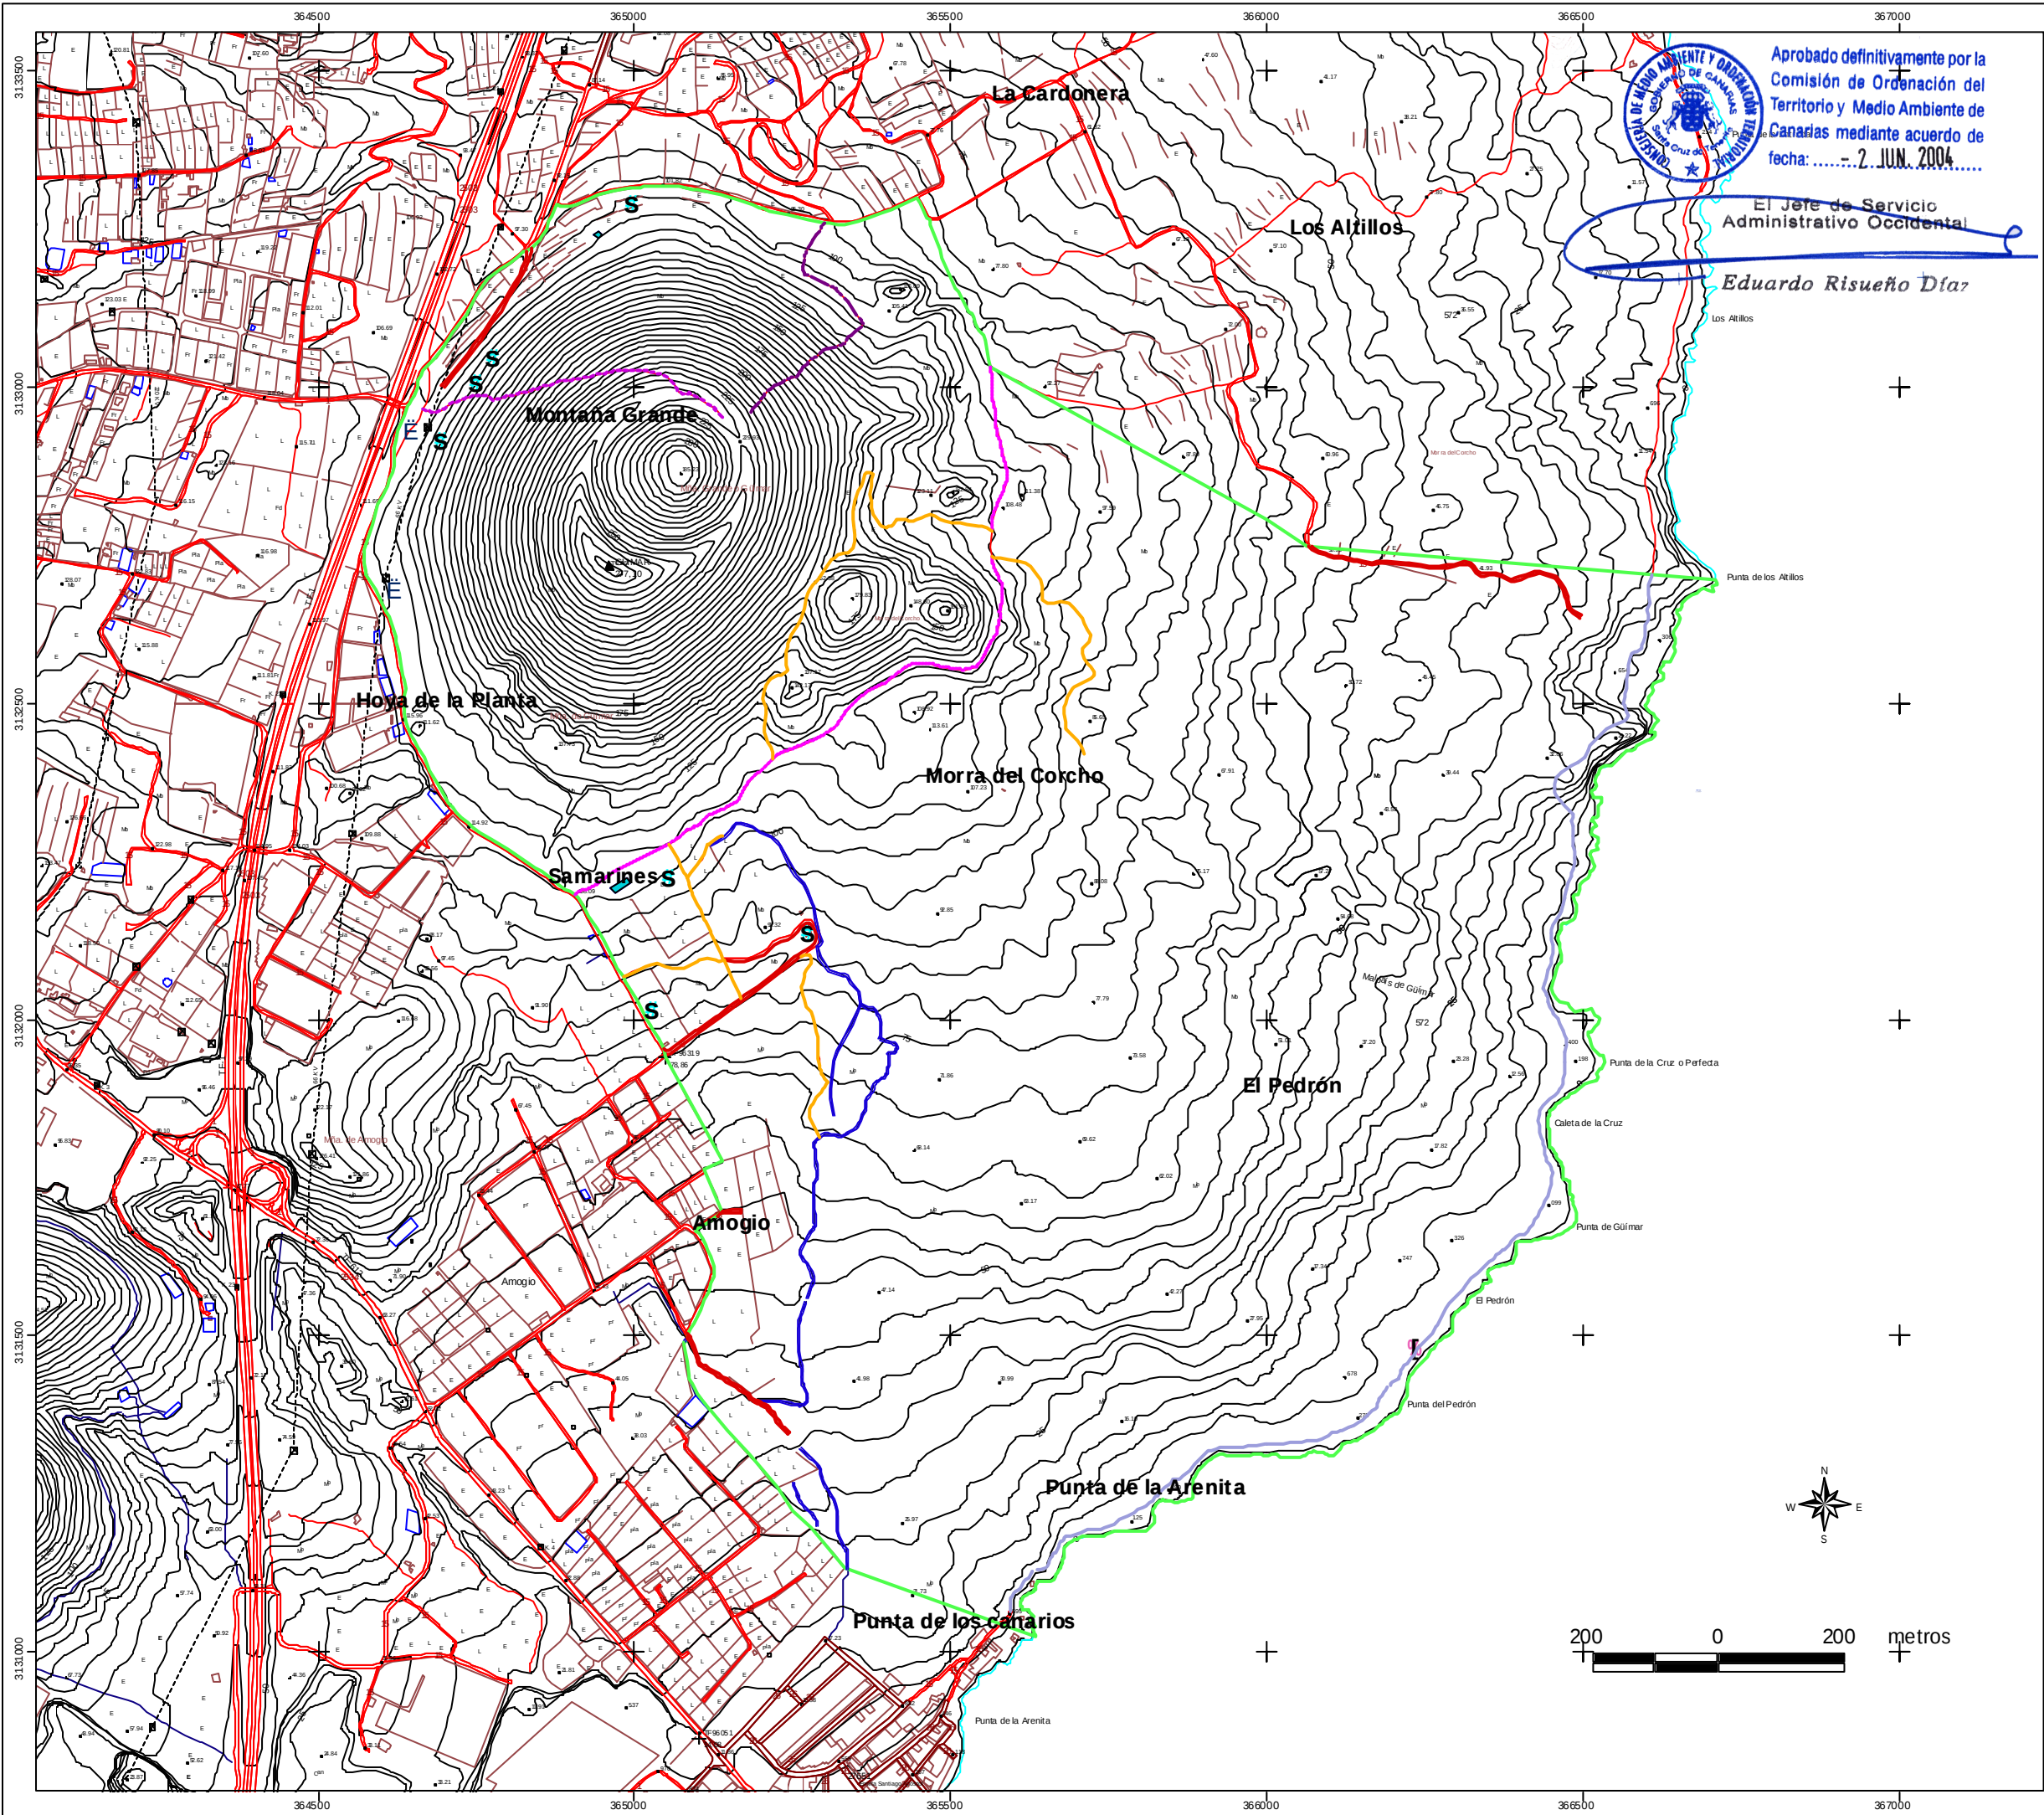

Aprobado definitivamente por la
Comisión de Ordenación del
Territorio y Medio Ambiente de
Canarias mediante acuerdo de
fecha:-2 JUN. 2004.....

El Jefe de Servicio
Administrativo Occidental

Eduardo Risueño Díaz

LEYENDA

- Limite de la Reserva
- Término municipal
- Curvas de nivel
- Cauces estacionales
- Estanques, depósitos...
- Canales, acequias...
- Edificaciones
- Infraestructura urbana
- Tipologías constructivas
- Líneas eléctricas
- Línea de costa

INFRAESTRUCTURAS

- S Depósitos
- Salinas
- Torres alta tensión
- Canalizaciones
- Balsas
- Sendero acondicionado
- Sendero de ascenso a Montaña Grande, control de erosión
- Sendero de bajada de la variante del Socorro, a restaurar
- Sendero de la costa, a acondicionar
- Senderos a acondicionar
- Pistas




RESERVA NATURAL ESPECIAL DEL MALPAÍS DE GÜÍMAR

PLAN DIRECTOR

ABRIL 2003

INFRAESTRUCTURAS

Escala 1:10.000

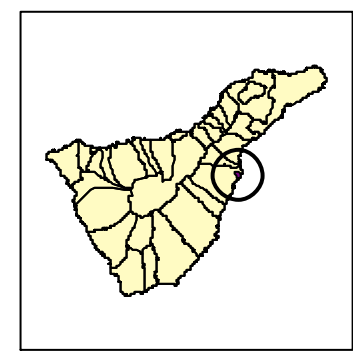

Red Canaria de Espacios
Naturales Protegidos



GOBIERNO DE CANARIAS
CONSEJERÍA DE POLÍTICA TERRITORIAL Y MEDIO AMBIENTE
DIRECCIÓN GENERAL DE ORDENACIÓN DEL TERRITORIO