


<b>RESIDENCIAL</b>	<b>ESPACIOS LIBRES</b>	<b>EQUIPAMENTOS</b>	<b>VIARIOS</b>
MIXTA GRADO 1	PRIVADO	PUBLICO	RODADO
MIXTA GRADO 2	PUBLICO	PRIVADO	PEATONAL
MIXTA GRADO 3	ZONA DE PROTECCIÓN		APARCAMIENTOS
<b>LÍMITES</b>	<b>COSTAS Y CARRETERAS</b>		S.G. SISTEMAS GENERALES
DIVISION DE AREAS	ESPACIO NATURAL	LÍMITE DOMINIO PUBLICO M. T.	S.G.L.V. S.G. RED VIARIA
UNID. ACTUACIÓN	TÉRMINO MUNICIPAL	ZONA DE SERVIDUMBRE Y PROTECCIÓN	
PLAN ESPECIAL		LÍNEA DE EDIFICACIÓN	

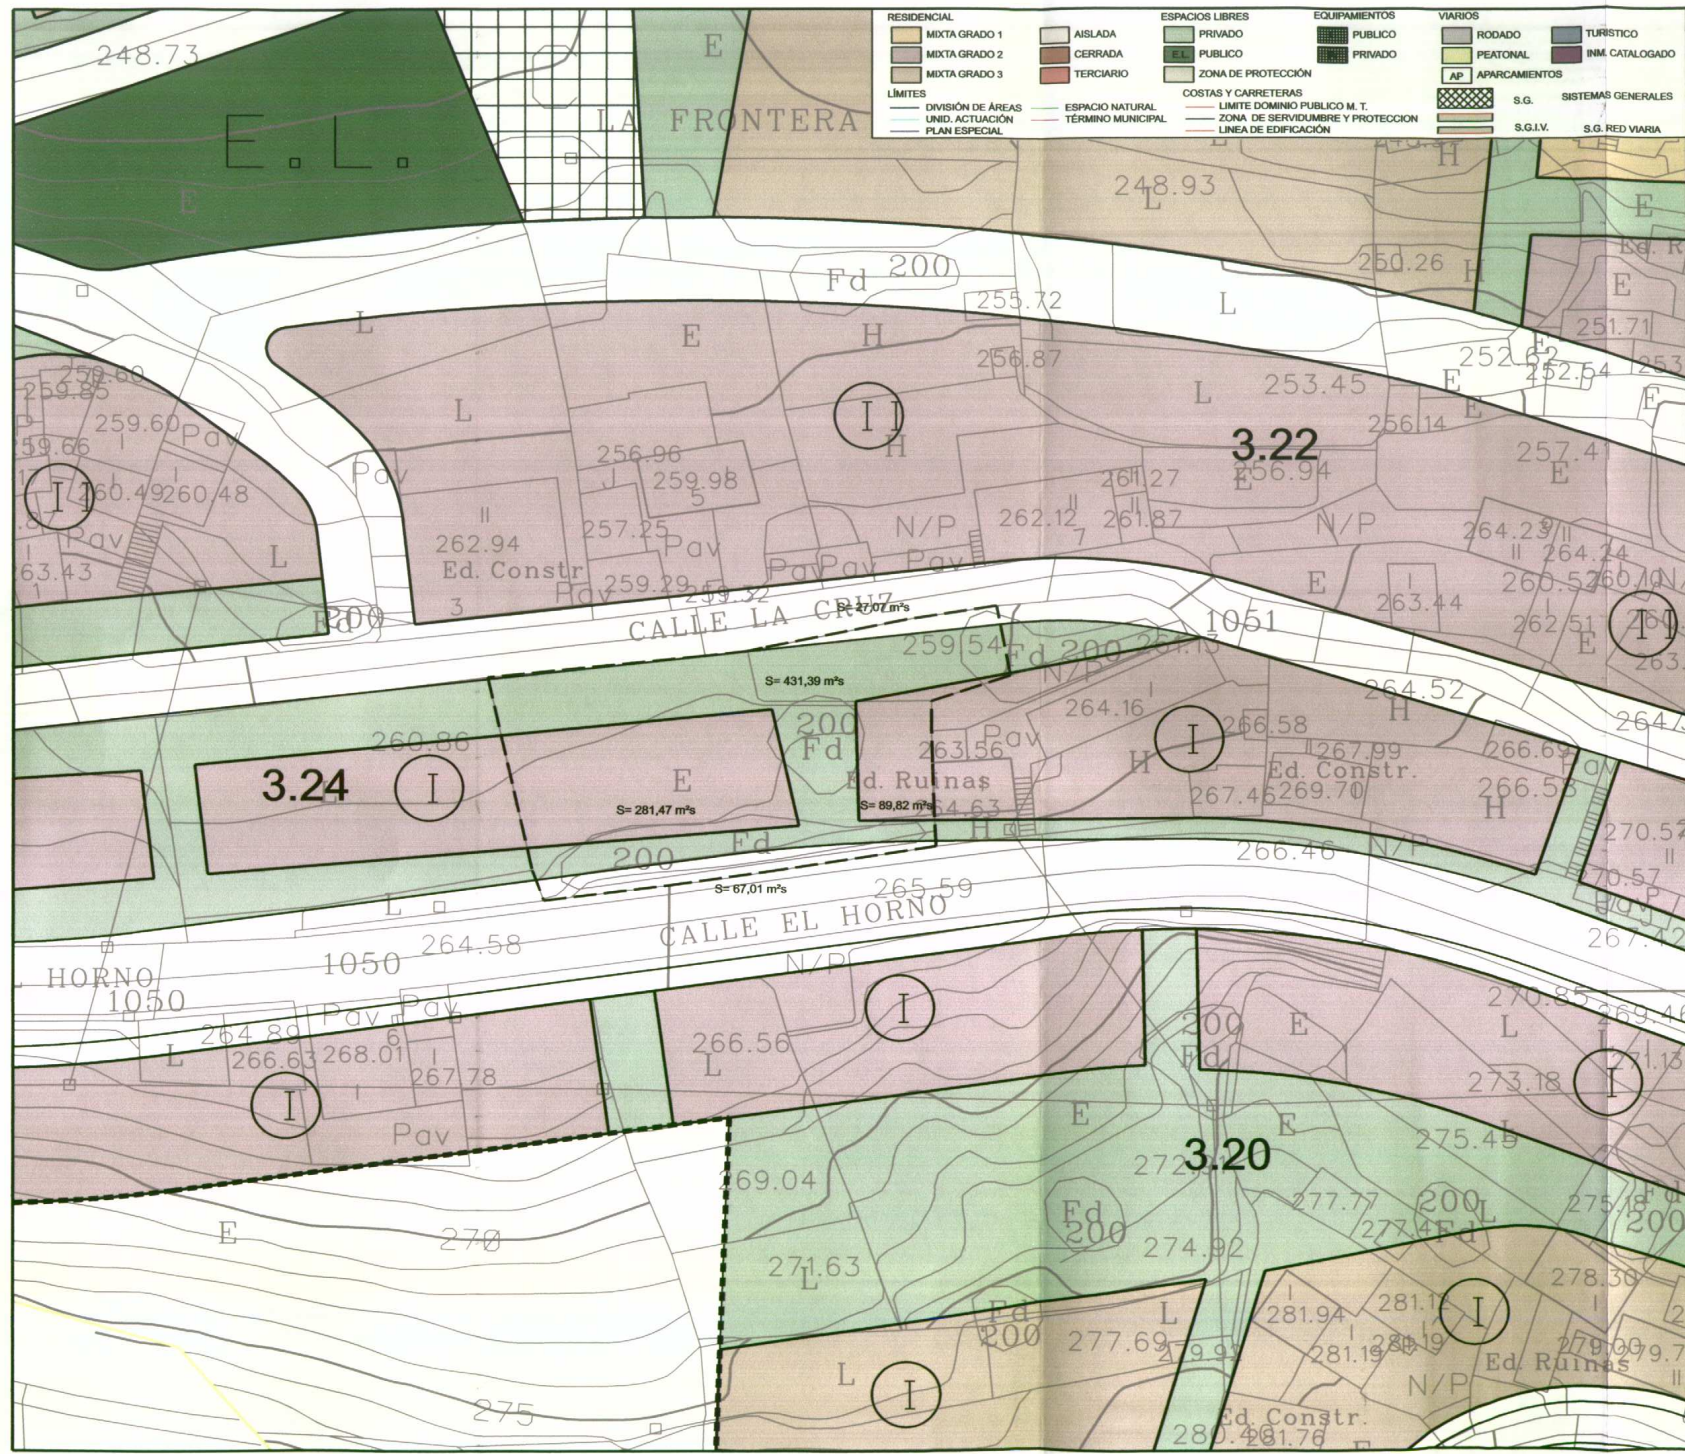

--- AMBITO DE ACTUACION DEL ESTUDIO DE DETALLE  
S = 896,76 m<sup>2</sup>

**CUADRO DE SUPERFICIES**

PARCELAS EDIFICABLES = 371,29 m<sup>2</sup>s  
 ESPACIO LIBRE PRIVADO = 431,39 m<sup>2</sup>s  
 AMPLIACION DE VIARIO = 94,08 m<sup>2</sup>s  
 TOTAL = 896,76 m<sup>2</sup>s

**ESTUDIO DE DETALLE**

ALINEACIONES EN EL AREA DE MOVIMIENTO DE LA EDIFICACION EN LA MANZANA 3.24  
 CALLE EL HORNO Y CALLE LA CRUZ  
 LA FRONTERA, EL HIERRO

PROPIETARIO:  
 FERNANDO PEDRO BALBUENA TEBAR ANTONIA SANZ CONTRERAS

PLANO: **ORDENACION PLAN GENERAL SUPERFICIES** NUMERO **5**

CODIGO: 26P11 FECHA: JULIO-2011 ESCALA: 1/500

ARQUITECTO: ANA PILAR ALMEIDA CABRERA ARQUITECTOS TECNICOS: GREGORIO GONZÁLEZ MESA

*(Signature)*

JESÚS GUJARRO CAIRÓS

COLEGIADO Nº 2.574  
 CALLE SAN FRANCISCO DE PAULA Nº 8, BAJO 36.003 S/C TENERIFE. TÍFNO. FAX: 922 53 14 14