


RESIDENCIAL	ESPACIOS LIBRES	EQUIPAMIENTOS	VIARIOS
MIXTA GRADO 1	PRIVADO	PUBLICO	RODADO
MIXTA GRADO 2	PUBLICO	PRIVADO	PEATONAL
MIXTA GRADO 3	ZONA DE PROTECCIÓN		AP. APARCAMIENTOS
			S.G. SISTEMAS GENERALES
LÍMITES	COSTAS Y CARRETERAS		S.G.I.V. S.G. RED VIARIA
DIVISION DE ÁREAS	ESPACIO NATURAL	LÍMITE DOMINIO PUBLICO M. T.	
UNID. ACTUACIÓN	TÉRMINO MUNICIPAL	ZONA DE SERVIDUMBRE Y PROTECCIÓN	
PLAN ESPECIAL		LÍNEA DE EDIFICACIÓN	

--- AMBITO DE ACTUACIÓN DEL ESTUDIO DE DETALLE
S = 896,76 m²

CUADRO DE SUPERFICIES

PARCELAS EDIFICABLES = 371,29 m²
 ESPACIO LIBRE PRIVADO = 431,39 m²
 AMPLIACION DE VIARIO = 94,08 m²
 TOTAL = 896,76 m²

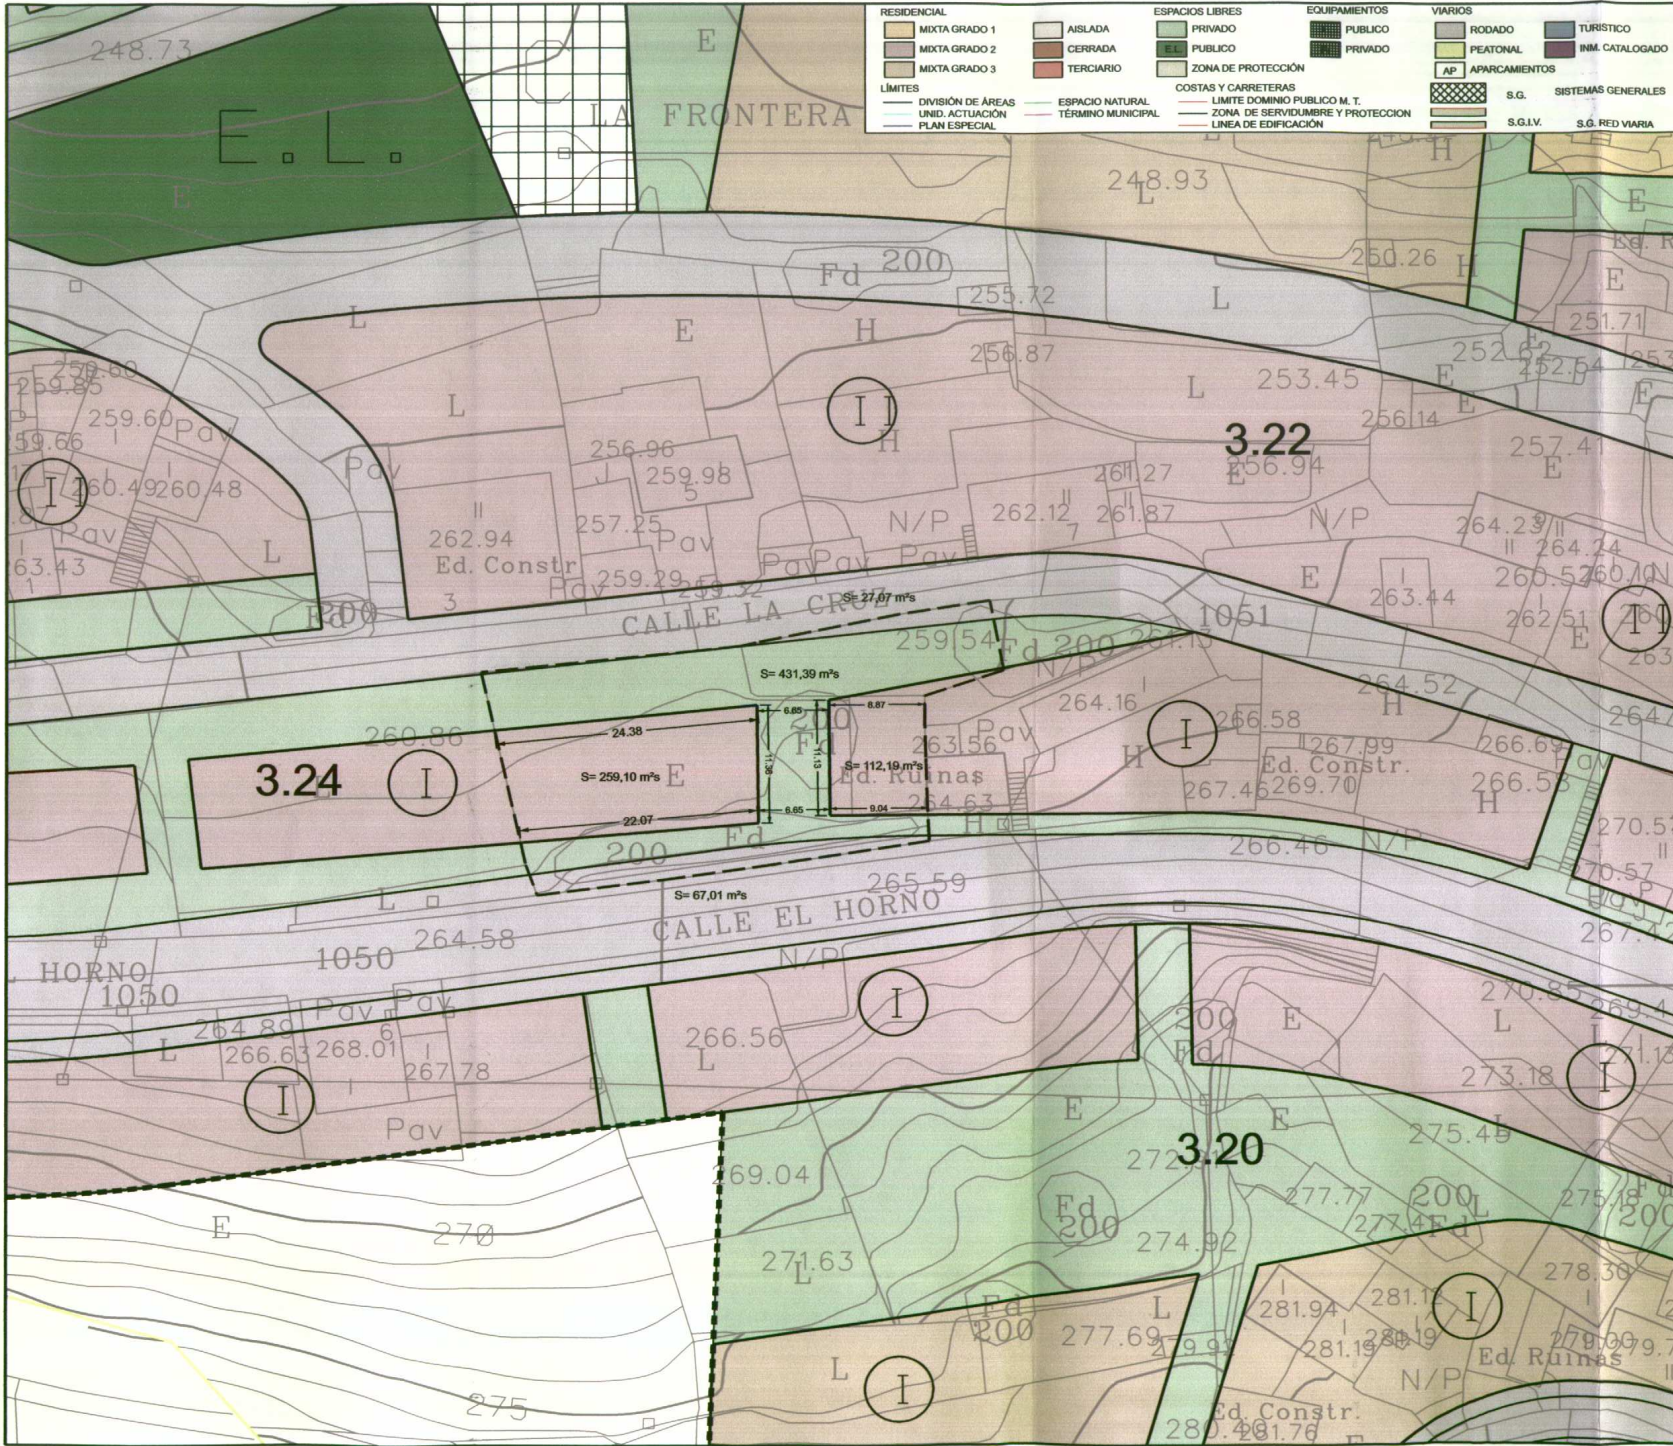

ESTUDIO DE DETALLE

ALINEACIONES EN EL AREA DE MOVIMIENTO DE LA EDIFICACION EN LA MANZANA 3.24
 CALLE EL HORNO Y CALLE LA CRUZ
 LA FRONTERA. EL HIERRO

PROPIETARIO:
 FERNANDO PEDRO BALBUENA TEBAR ANTONIA SANZ CONTRERAS

PLANO:
ORDENACION ESTUDIO DETALLE SUPERFICIES **7**

COLEGIO: 26P11 FECHA: JULIO-2011 ESCALA: 1 / 500

ARQUITECTO:
 ANA PILAR ALMEIDA CABRERA
 ARQUITECTOS TECNICOS:
 GREGORIO GONZÁLEZ MESA
 JESÚS GUILJARO CAIROS

COLEGIADO Nº 2.574
 CALLE SAN FRANCISCO DE PAULA Nº 9, BAJO 38.003 S/C, IBERME
 TÍFO. FAX. 922 53 18 14