


<b>RESIDENCIAL</b>	<b>ESPACIOS LIBRES</b>	<b>EQUIPAMIENTOS</b>	<b>VIARIOS</b>
MIXTA GRADO 1	PRIVADO	PUBLICO	RODADO
MIXTA GRADO 2	PUBLICO	PRIVADO	PEATONAL
MIXTA GRADO 3	ZONA DE PROTECCIÓN		AP APARCAMIENTOS
<b>LÍMITES</b>	<b>COSTAS Y CARRETERAS</b>		S.G. SISTEMAS GENERALES
DIVISIÓN DE ÁREAS	ESPACIO NATURAL	LÍMITE DOMINIO PÚBLICO M. T.	S.G.I.V.
UNID. ACTUACIÓN	TÉRMINO MUNICIPAL	ZONA DE SERVIDUMBRE Y PROTECCIÓN	S.G. RED VIARIA
PLAN ESPECIAL		LÍNEA DE EDIFICACIÓN	

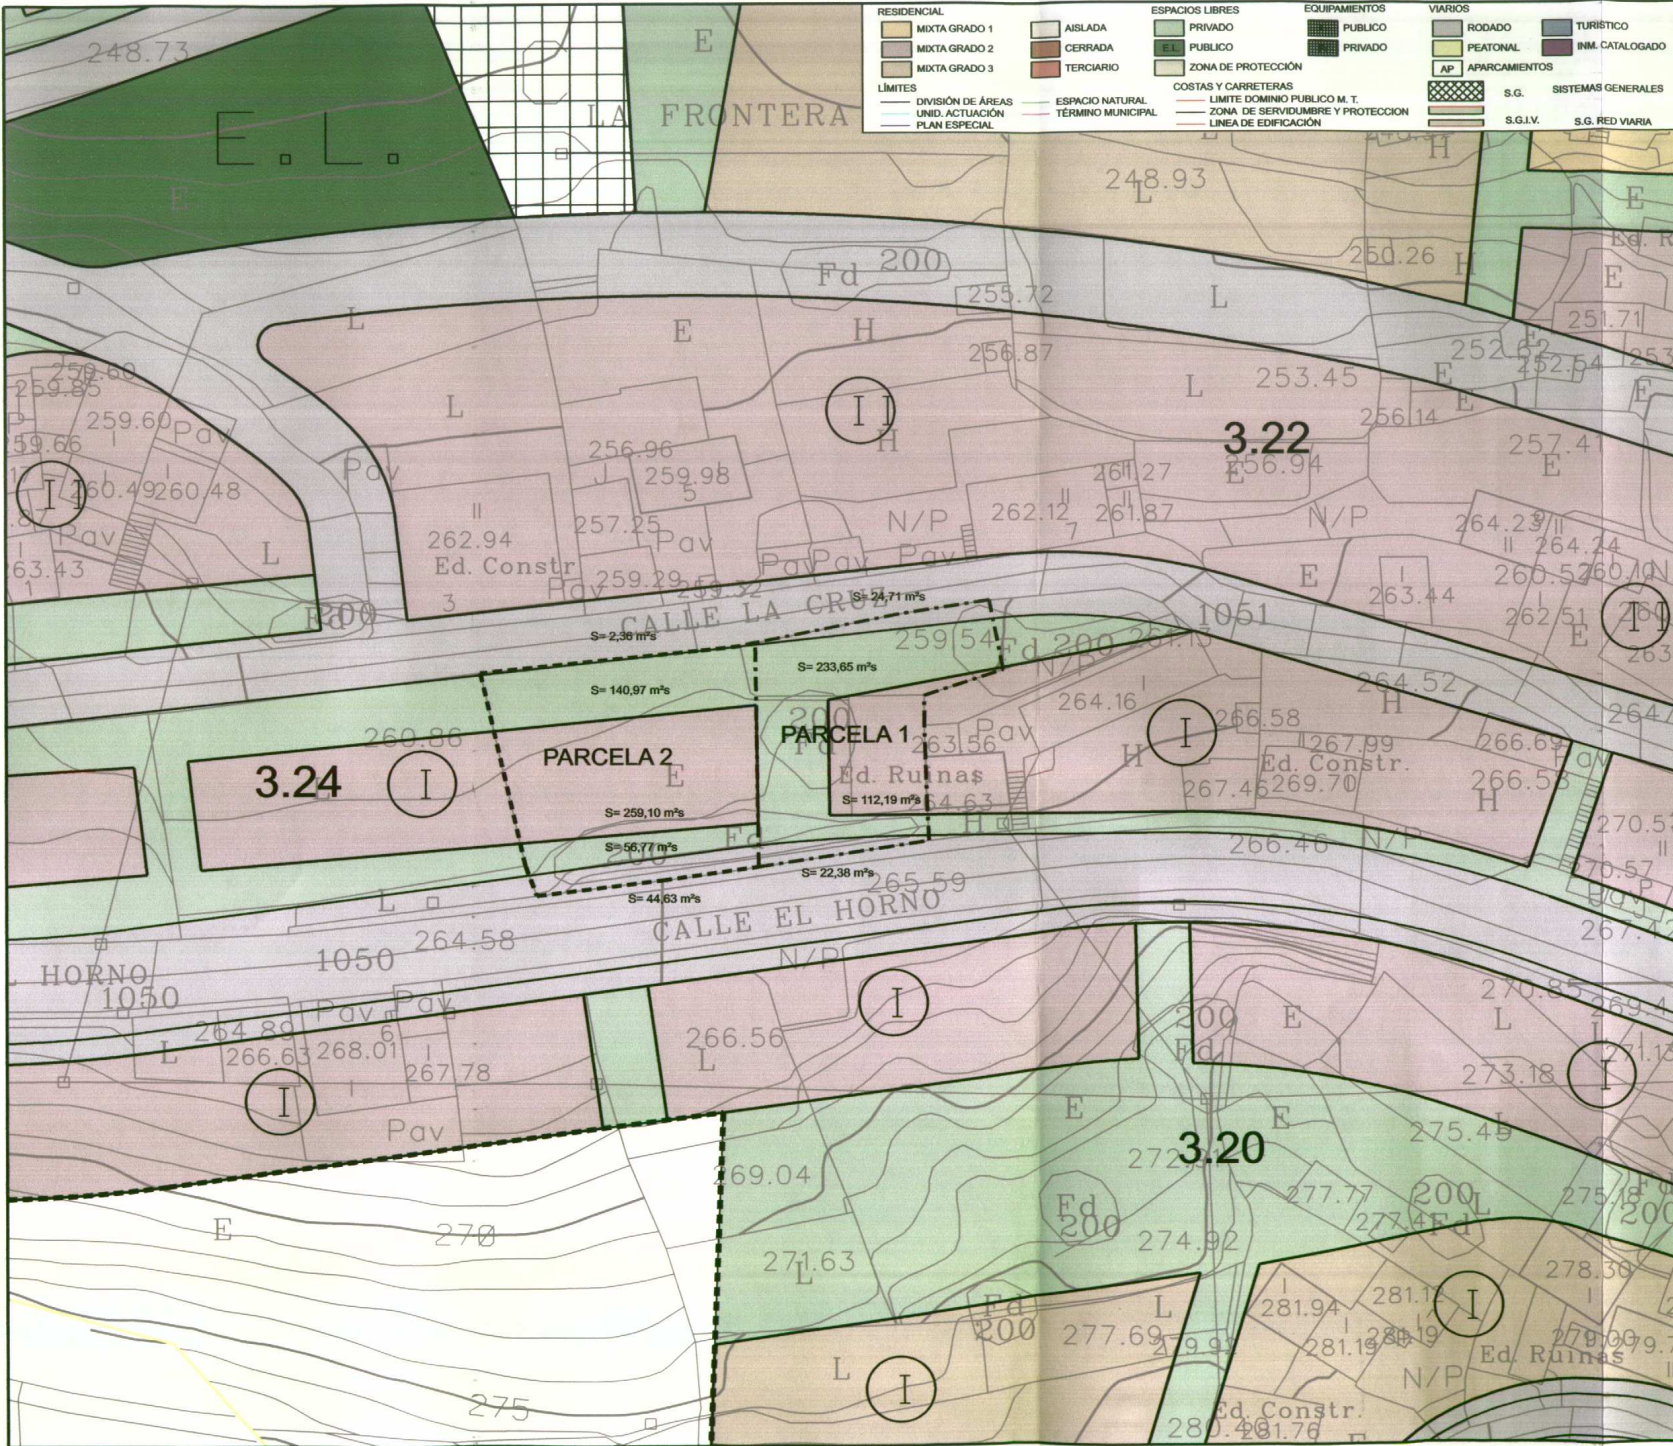

--- AMBITO DE ACTUACIÓN DEL ESTUDIO DE DETALLE  
S = 896,76 m<sup>2</sup>

**CUADRO DE SUPERFICIES**

PARCELA EDIFICABLE 1 = 112,19 m <sup>2</sup>
ESPACIO LIBRE PRIVADO = 233,65 m <sup>2</sup>
AMPLIACION DE VIARIO = 47,09 m <sup>2</sup>
<b>TOTAL PARCELA 1 = 392,93 m<sup>2</sup></b>
PARCELA EDIFICABLE 2 = 259,10 m <sup>2</sup>
ESPACIO LIBRE PRIVADO = 197,74 m <sup>2</sup>
AMPLIACION DE VIARIO = 46,99 m <sup>2</sup>
<b>TOTAL PARCELA 2 = 503,83 m<sup>2</sup></b>

**ESTUDIO DE DETALLE**  
ALINEACIONES EN EL AREA DE MOVIMIENTO DE LA EDIFICACIÓN EN LA MANZANA 324  
CALLE EL HORNO Y CALLE LA CRUZ  
LA FRONTERA. EL HIERRO

PROPIETARIO:  
FERNANDO PEDRO BALBUENA TEBAR ANTONIA SANZ CONTRERAS

PLANO: **ORDENACION ESTUDIO DETALLE DE PARCELAS SUPERFICIES** NUMERO **8**

CODIGO: 26P11 FECHA: JULIO-2011 ESCALA: 1 / 500

ARQUITECTO: ANA PILAR ALMEIDA CÁBRERA  
ARQUITECTOS TÉCNICOS: GREGORIO GONZÁLEZ MESA  
JESÚS GUIJARRO CAIROS

COLEGIADO Nº 2.974  
CALLE SAN FRANCISCO DE PAULA Nº 9, BAJO 38.003 S/C IDEMIPE. TÍNO. FAX. 922 53 18 14