
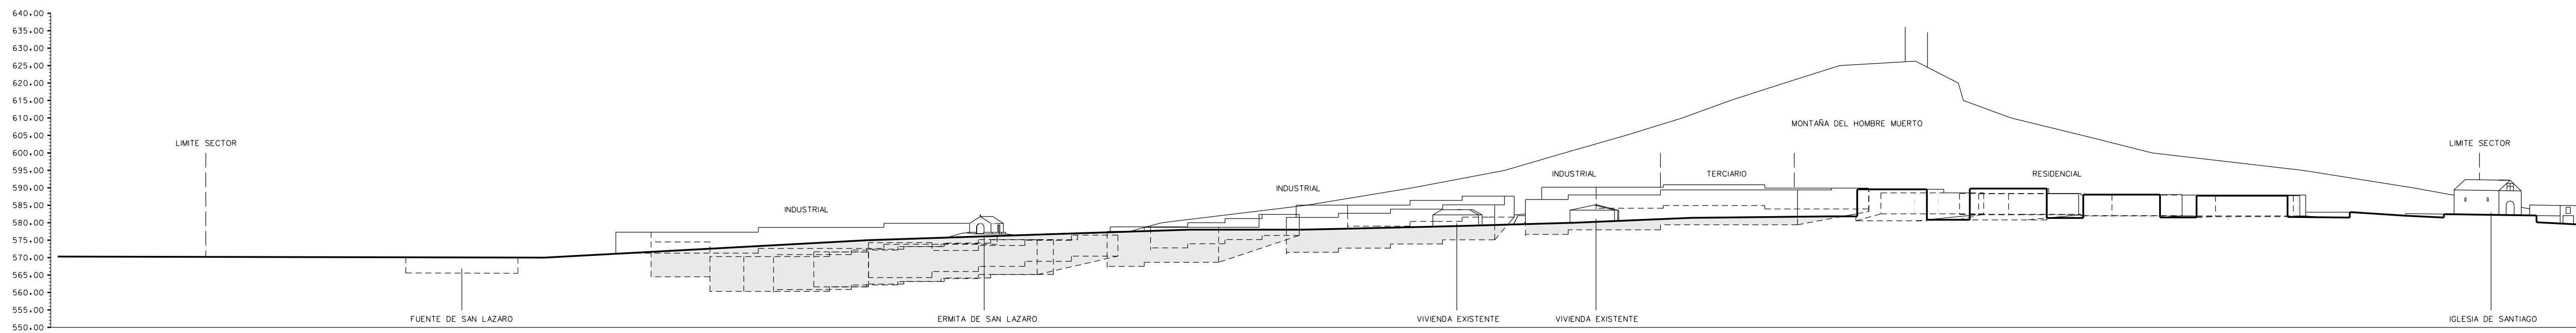



ALZADO 1 - ESTADO ACTUAL

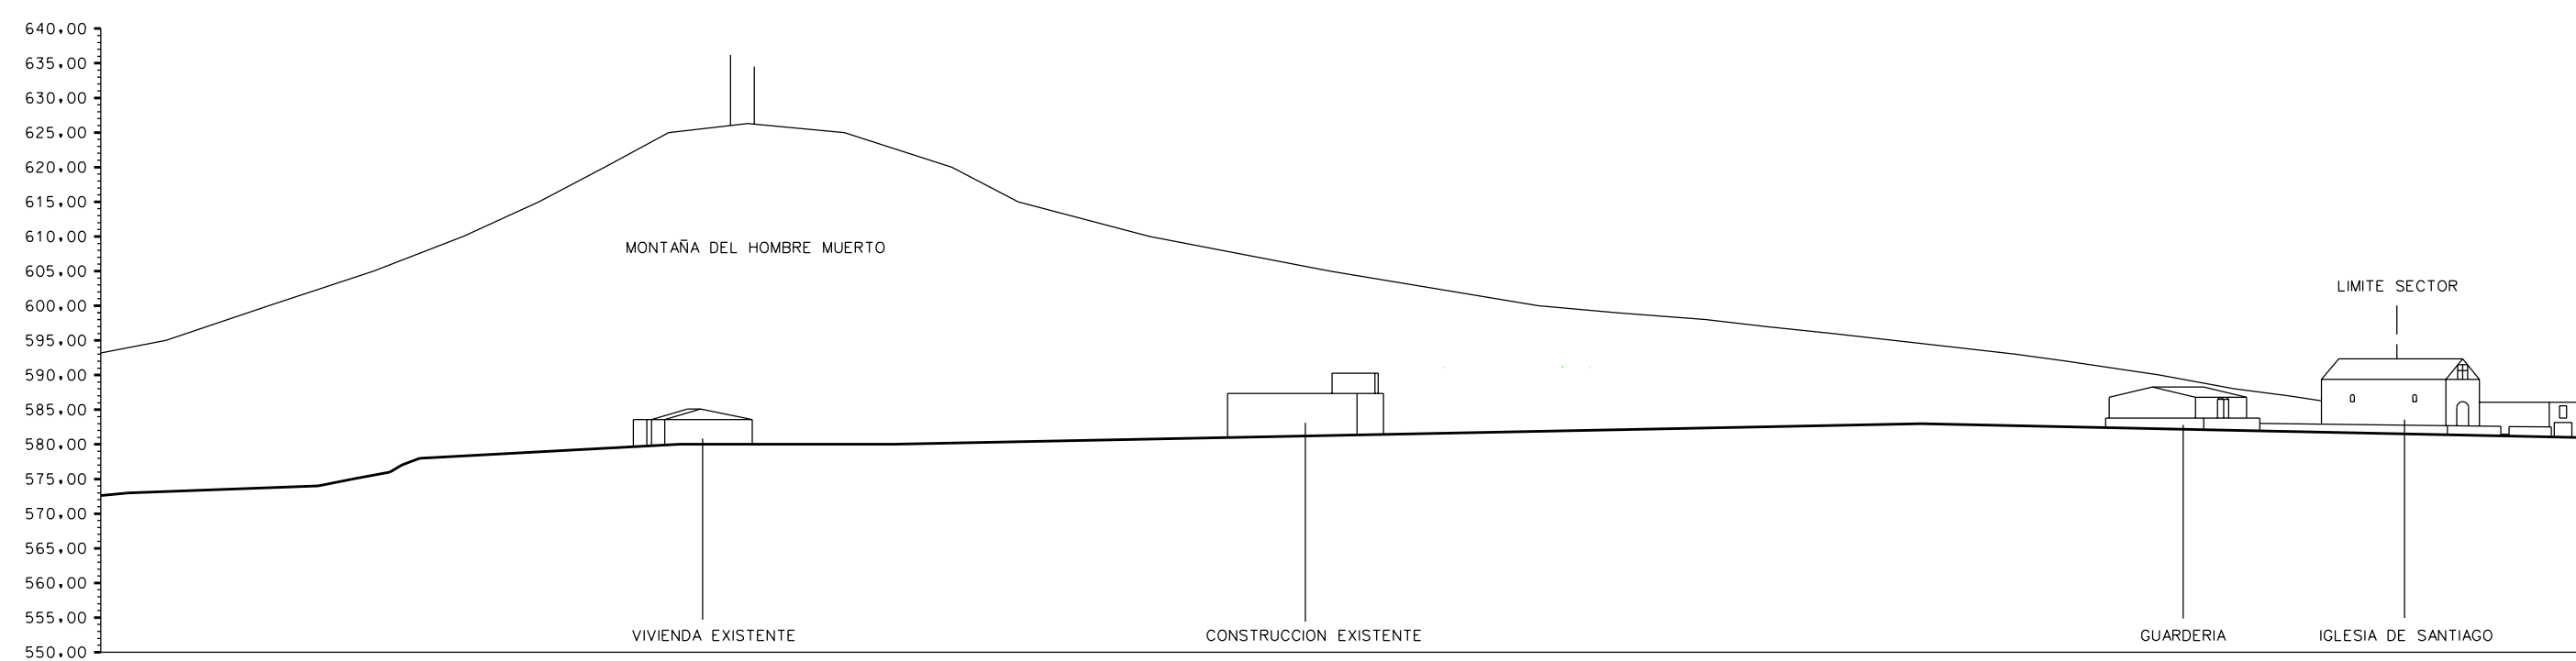


ALZADO 1 - PROYECTO


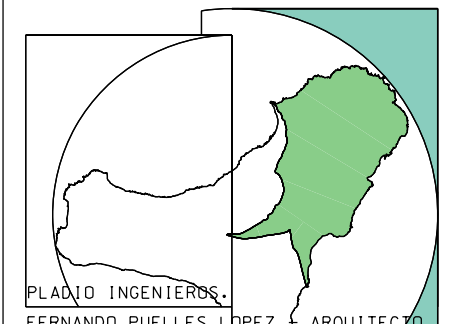


ALZADO 2 - ESTADO ACTUAL

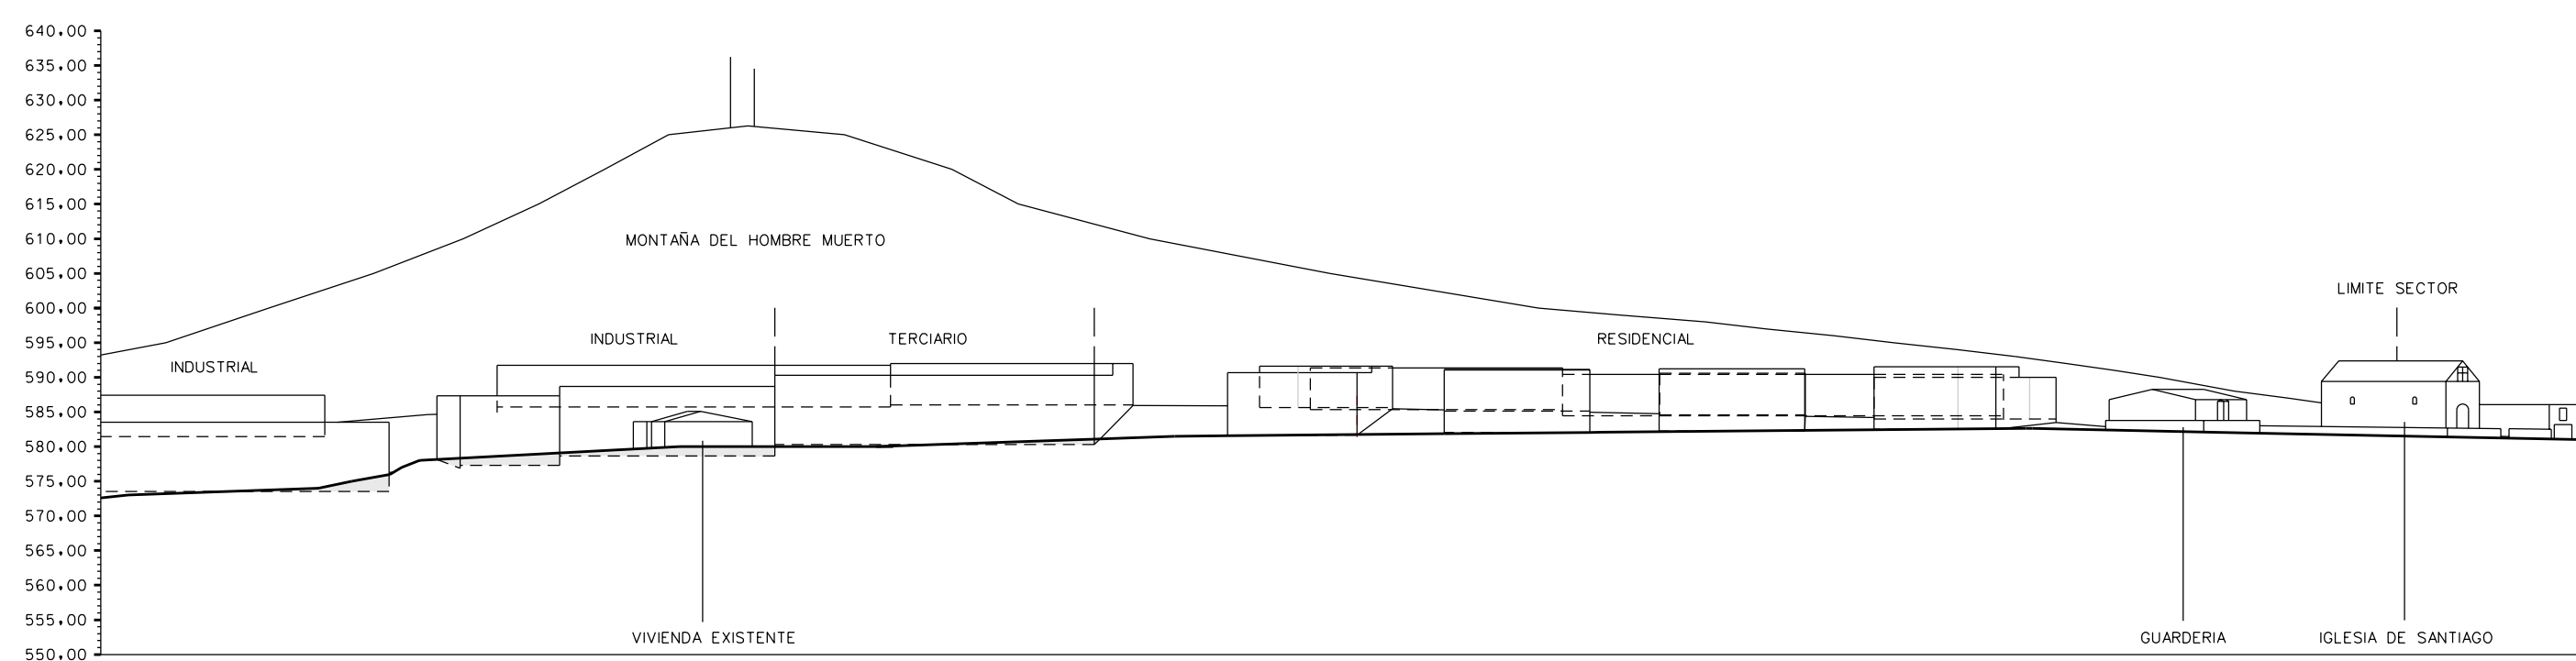

ALZADO 2 - PROYECTO

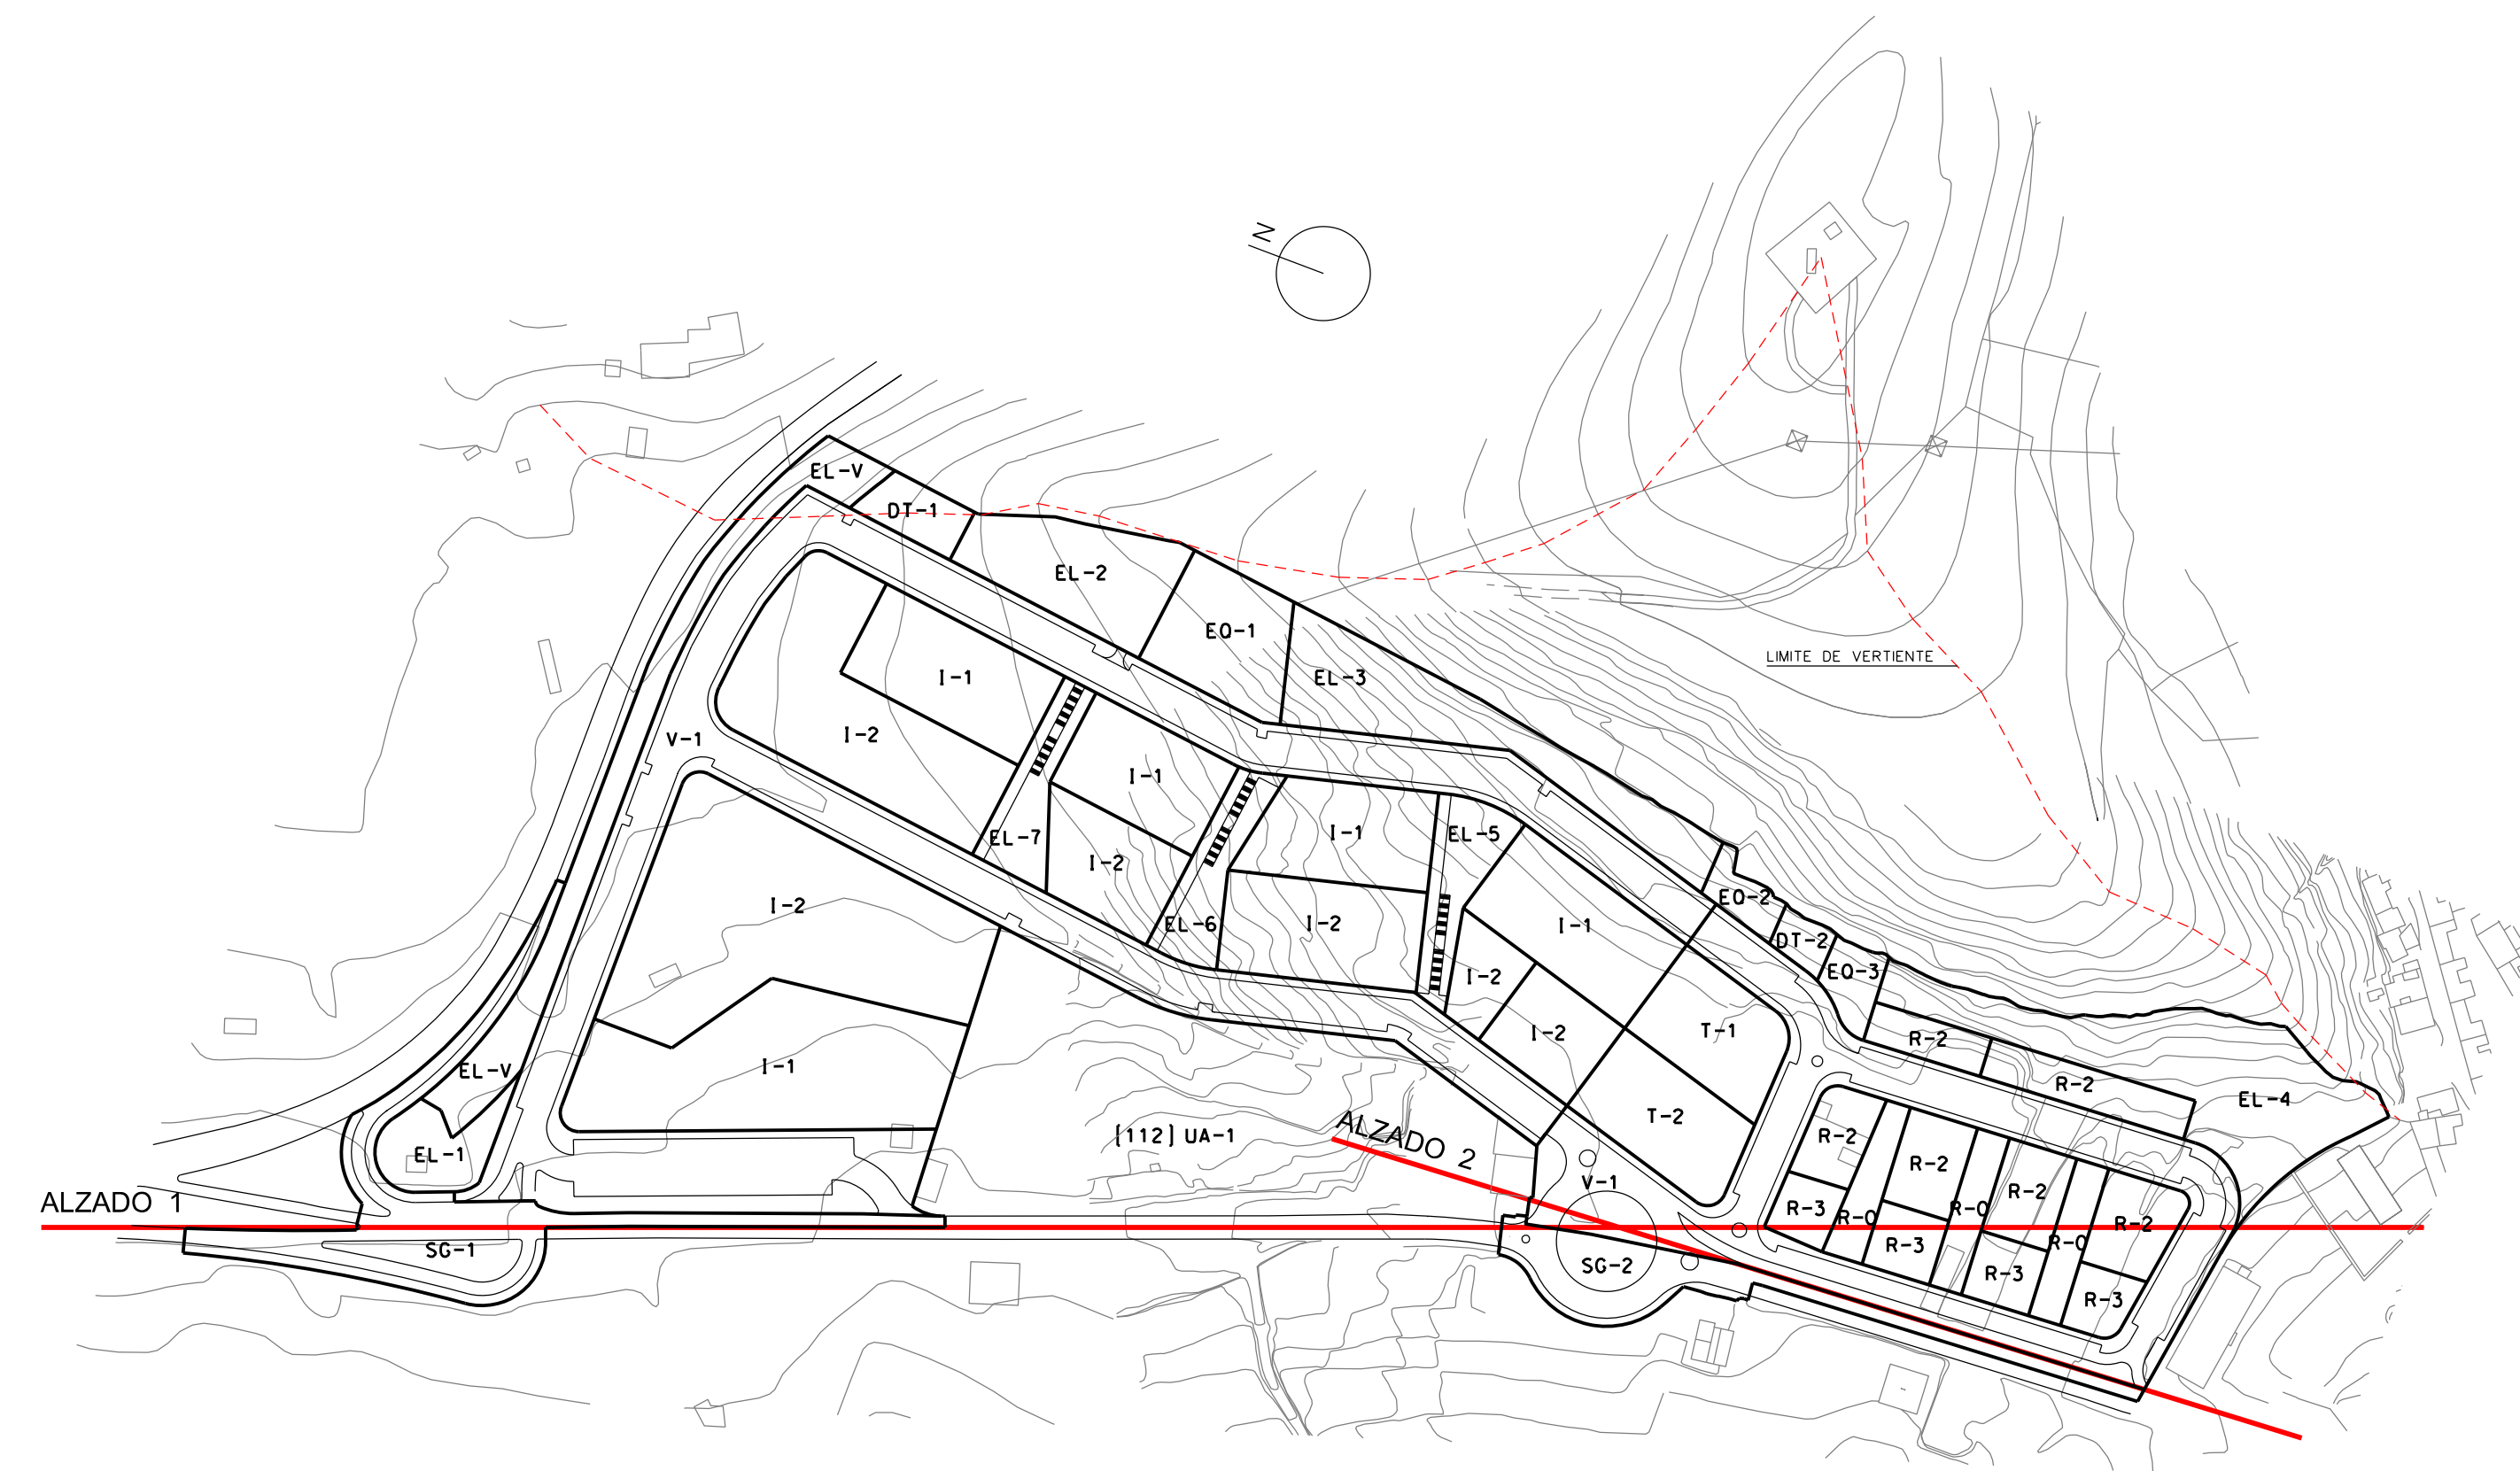

 <p>MUY ILUSTRE AYUNTAMIENTO DE VALVERDE</p>	
<p>PLAN PARCIAL DE ORDENACION DEL SECTOR ITER DE VALVERDE.</p>	
 <p>PLANO INGENIEROS FERNANDO PUELLES LÓPEZ I. ARQUITECTOS</p>	<p>DOCUMENTO APTO PARA TRAMITACION _v4</p>
<p>27</p>	<p>PLANO Nº 1 FECHA : ABRIL 2010 ESCALA : 1:1000</p>
<p>TÍTULO : IMAGEN INDICATIVA - ALZADOS</p>	

DILIGENCIA. Para hacer constar que es conforme con el acuerdo de aprobación definitiva adoptado por el M.I. Ayuntamiento Pleno en sesión celebrada el día 6 de mayo de 2010. El Secretario Valverde, a 10 de mayo de 2010.