
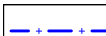







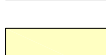
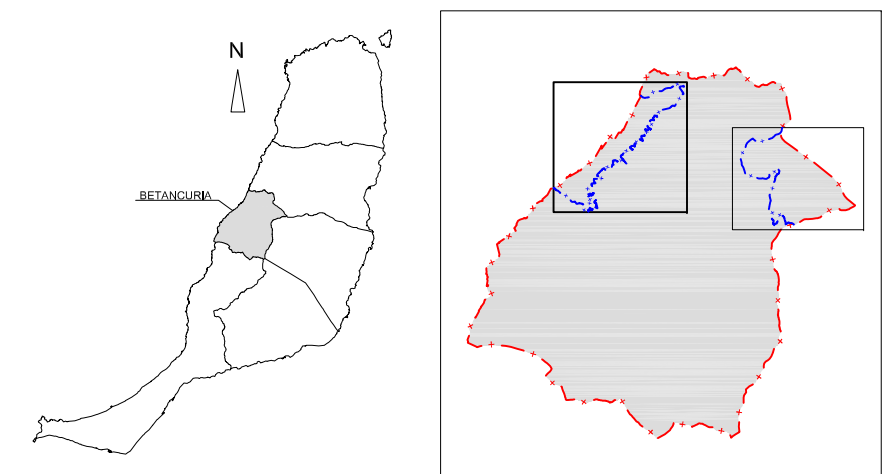


LEYENDA

-  LÍMITE MUNICIPAL
 -  LÍMITE DEL ENP: PARQUE RURAL DE BETANCURIA (F-4)
- NATURAL**
-  ALTO
 -  MEDIO ALTO
 -  MEDIO
 -  BAJO
- RURAL**
-  MEDIO ALTO
 -  MEDIO
 -  BAJO
- URBANA**
-  BAJO


Localización:
FUERTEVENTURA (FV)



EQUID. CURVAS: 5 metros
 PROYECCIÓN: U.T.M.
 HUSO: 28
 ELIPSOIDE: WGS84
 RED GEODÉSICA: REGCAN '95
 BASE CARTOGRÁFICA: GRAFCAN 2002
 ACTUALIZACIÓN CARTOGRÁFICA: ELORZ GUAJARDO ARQUITECTOS.SCP

PLAN GENERAL DE ORDENACIÓN DE BETANCURIA
 ADAPTACIÓN A LA LEY 19/2003 DE DIRECTRICES, A LA LEY 6/2009 DE MEDIDAS URGENTES Y AL TEXTO REFUNDIDO DE LA LEY DEL SUELO (RDL 2/2008, de 20 de junio)
APROBACIÓN PROVISIONAL

Documento que integra el aprobado inicialmente por el Pleno Municipal, el 25 de noviembre de 2010, con el aprobado provisionalmente por el mismo, el 18 de Junio de 2012, y el acuerdo del Pleno de 27 de febrero de 2013 por el que se acuerda la subsanación de los condicionantes requeridos por la Ponencia Técnica Oriental de 22 de enero de 2013.

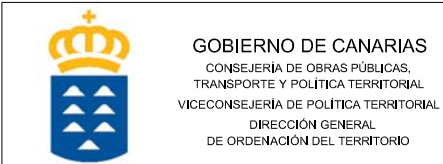

Plano: INFORMACIÓN AMBIENTAL
CALIDAD VISUAL DEL PAISAJE COSTA

Escala: 1/10.000
 Fecha: FEBRERO 2013
 Nº Plano: **3.6 A**