


**PLAN RECTOR DE USO Y GESTIÓN  
PARQUE RURAL DE BETANCURIA  
(F-4)  
(BOC nº 78-24.04.2009 y nº 93-18.05.2009)**

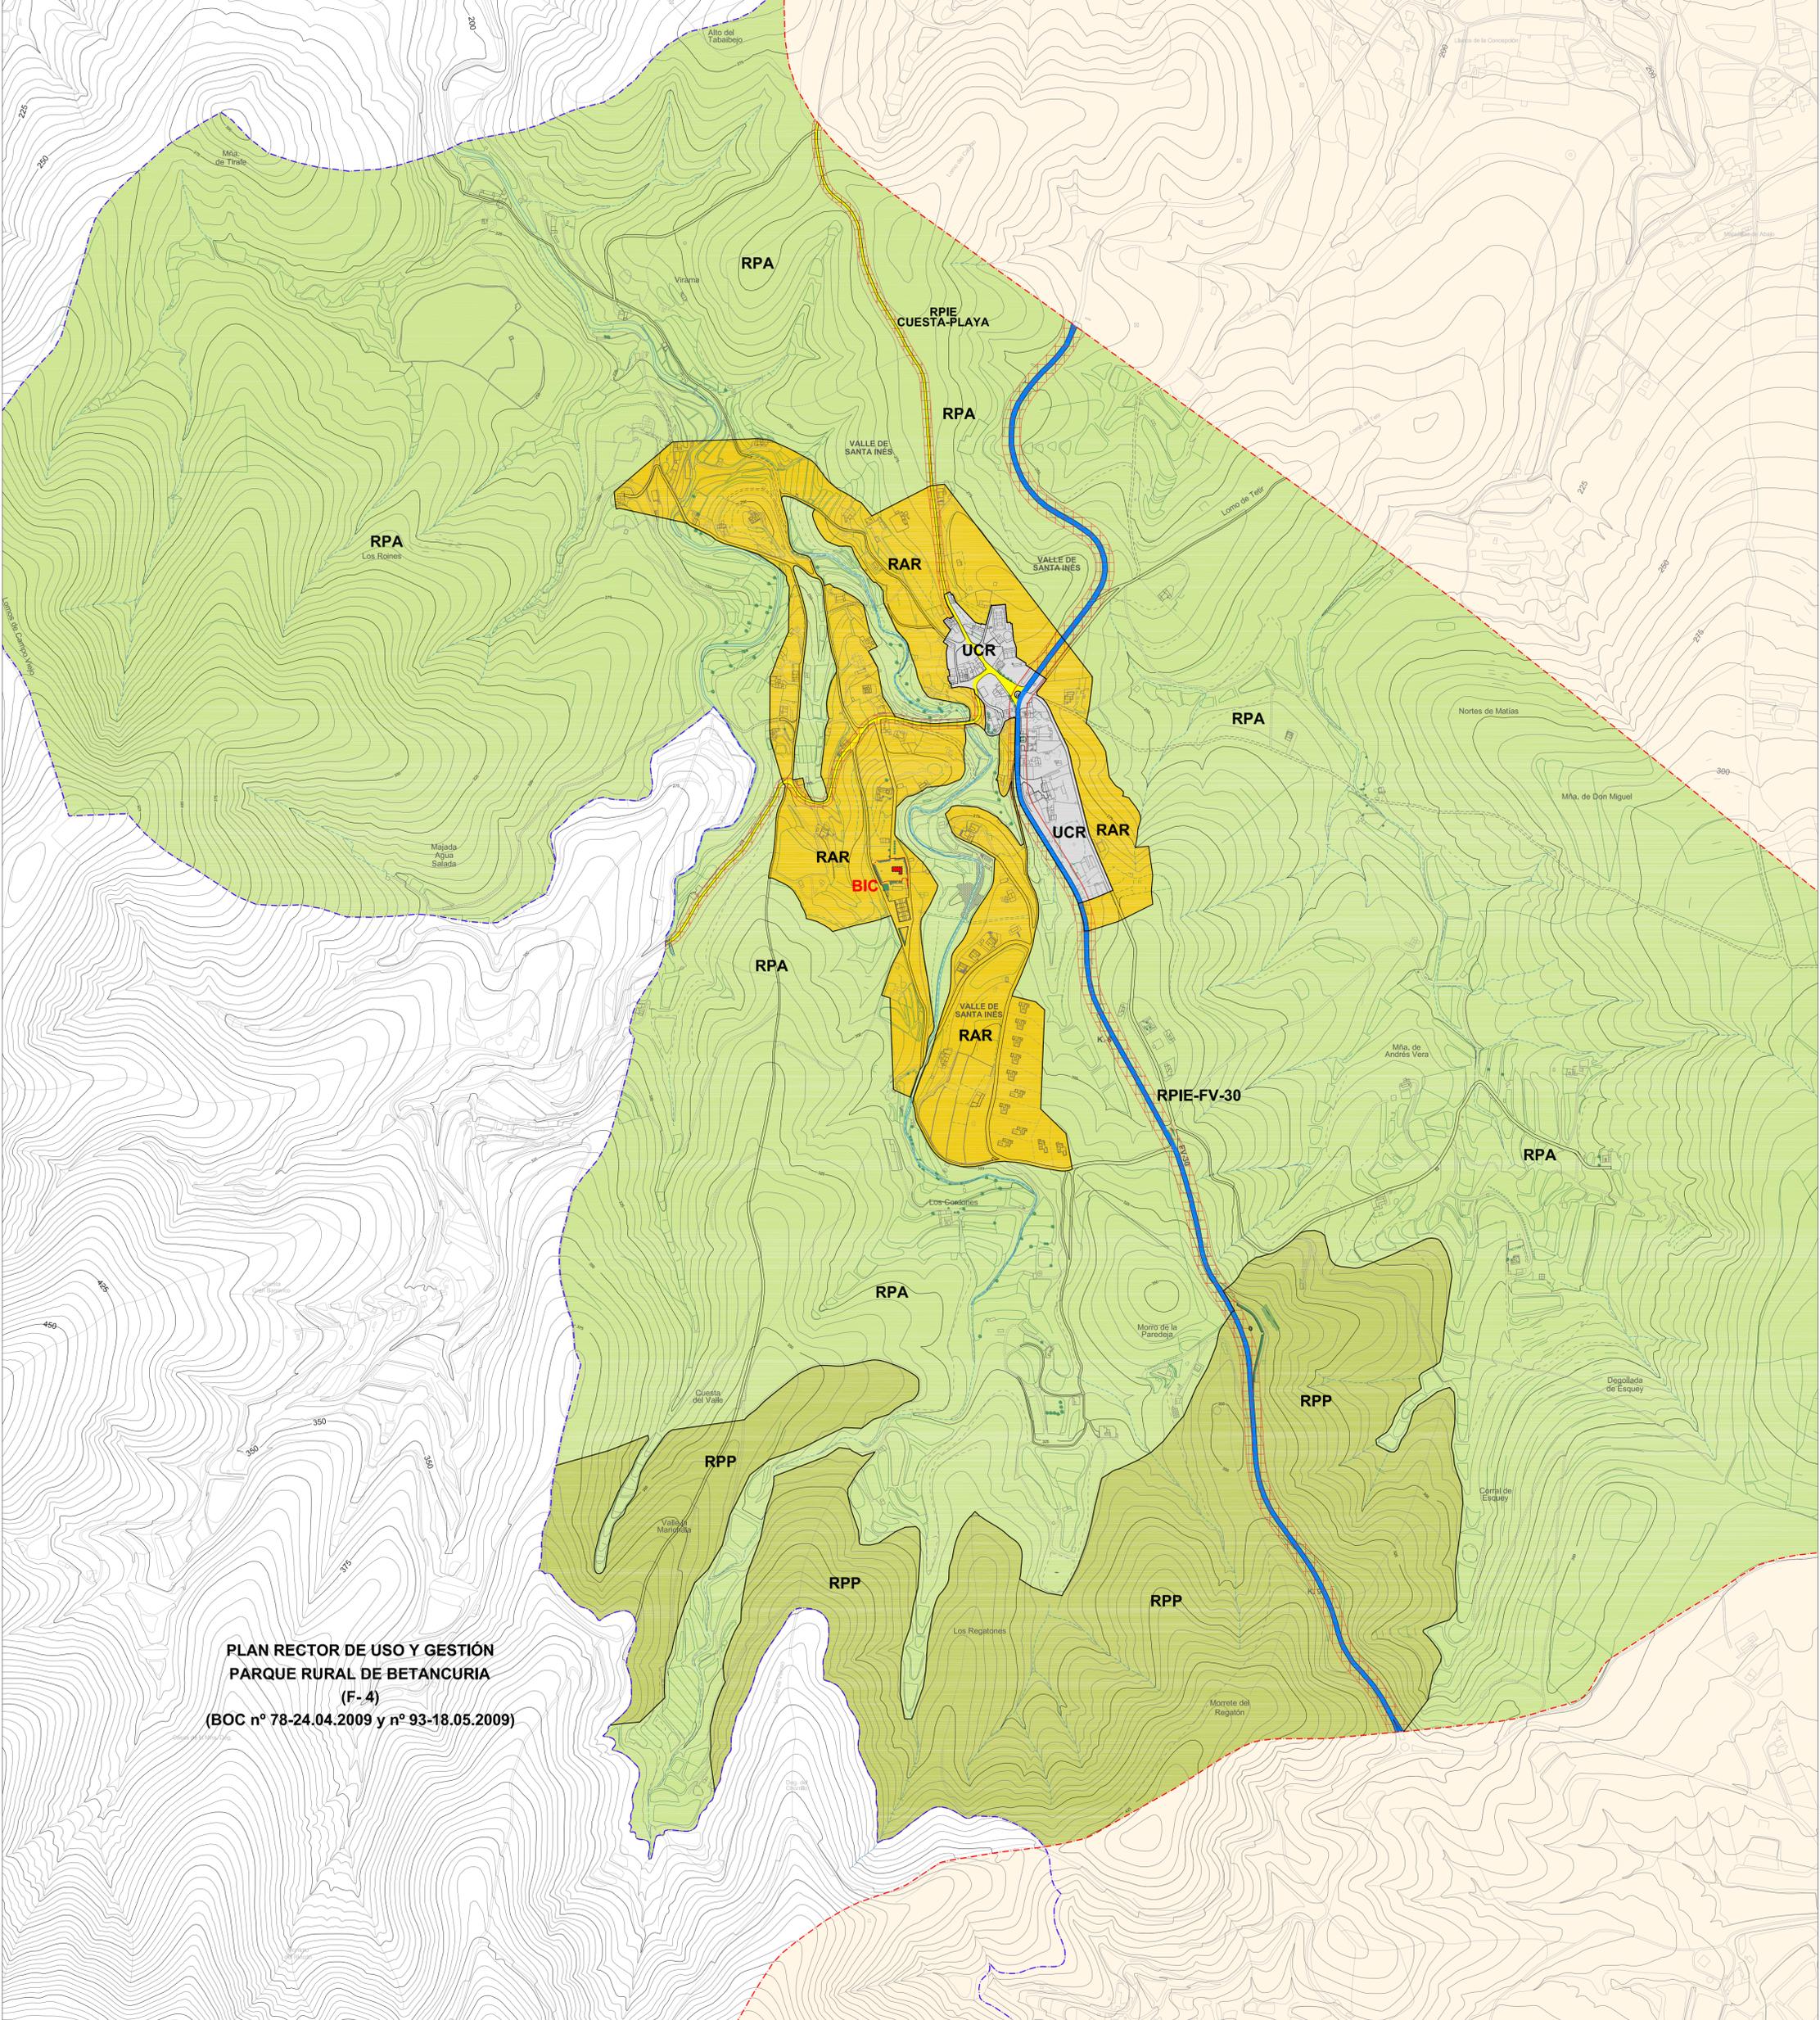

- LEYENDA**
- LÍMITE MUNICIPAL
  - LÍMITE DEL ENP- PARQUE RURAL DE BETANCURIA (F-4)
  - DESLINDE OFICIAL Y SERVIDUMBRES (6m y 100m)
  - ZONA DE INFLUENCIA (500m)
  - LÍMITE DE CLASES DE SUELOS
  - LÍNEA LÍMITE DE EDIFICACIÓN
  - ENTORNO BIC Y MONUMENTO DE LA SIERRA DE SANTA INÉS (BOC Nº 13, 22.10.1999)

- SUELO RÚSTICO**
- RPP PROTECCIÓN AMBIENTAL, PROTECCIÓN PAISAJÍSTICA
  - PROTECCIÓN COSTERA
  - PROTECCIÓN ECONÓMICA, PROTECCIÓN AGRARIA
  - PROTECCIÓN DE INFRAESTRUCTURAS Y DE EQUIPAMIENTOS
  - POBLAMIENTO RURAL
  - RAR ASENTAMIENTO RURAL
  - PROTECCIÓN TERRITORIAL
  - RPT PROTECCIÓN TERRITORIAL

- SUELO URBANO**
- CONSOLIDADO
  - UCR RESIDENCIAL

- SISTEMAS GENERALES (SGITV) DE INFRAESTRUCTURAS DE TRANSPORTE VIARIO**
- RED DE INTERÉS INSULAR 1º ORDEN: FV-30
  - RED DE INTERÉS LOCAL: CUESTA GRAN BARRANCO, PLAYA DEL VALLE
- Localización:**  
FUERTEVENTURA (FV)
- 
- EQUID. CURVAS: 5 metros  
PROYECCIÓN: U.T.M.  
HUSO: 28  
ELIPSOIDE: WGS84  
RED GEODÉSICA: REGCAN '95  
BASE CARTOGRÁFICA: GRAPAN 2002  
ACTUALIZACIÓN CARTOGRÁFICA: ELORZ GUARDARDO ARQUITECTOS.SCP

**PLAN GENERAL DE ORDENACIÓN DE BETANCURIA**  
ADAPTACIÓN A LA LEY 18/2003 DE DIRECTRICES, A LA LEY 6/2009 DE MEDIDAS URGENTES Y AL TEXTO REFORMADO DE LA LEY DEL SUELO (RD. 2/2008, de 20 de junio)

**APROBACIÓN PROVISIONAL**

Documento que integra el aprobado inicialmente por el Plano Municipal, el 29 de noviembre de 2010, con el aprobado provisionalmente por el mismo, el 18 de junio de 2012, y el acuerdo del Pleno de 27 de febrero de 2013 por el que se acuerda la subsanación de los condicionamientos reportados por la Ponencia Técnica Central de 22 de enero de 2013.

 GOBIERNO DE CANARIAS CONSEJERÍA DE OBRAS PÚBLICAS, TRANSPORTES Y POLÍTICA TERRITORIAL VICONSEJERÍA DE POLÍTICA TERRITORIAL DIRECCIÓN GENERAL DE ORDENACIÓN DEL TERRITORIO	 GESTIÓN Y PLANEAMIENTO TERRITORIAL Y MEDIOAMBIENTAL S.A.U.	Redactor:	 Elorz Guardar do Arquitectos.SCP Planificació Edificació Medio Ambiente
		Ayuntamiento de Betancuria	Plano: ORDENACIÓN ESTRUCTURAL CLASIFICACIÓN Y CATEGORIZACIÓN DEL SUELO Y SISTEMAS GENERALES VALLE