
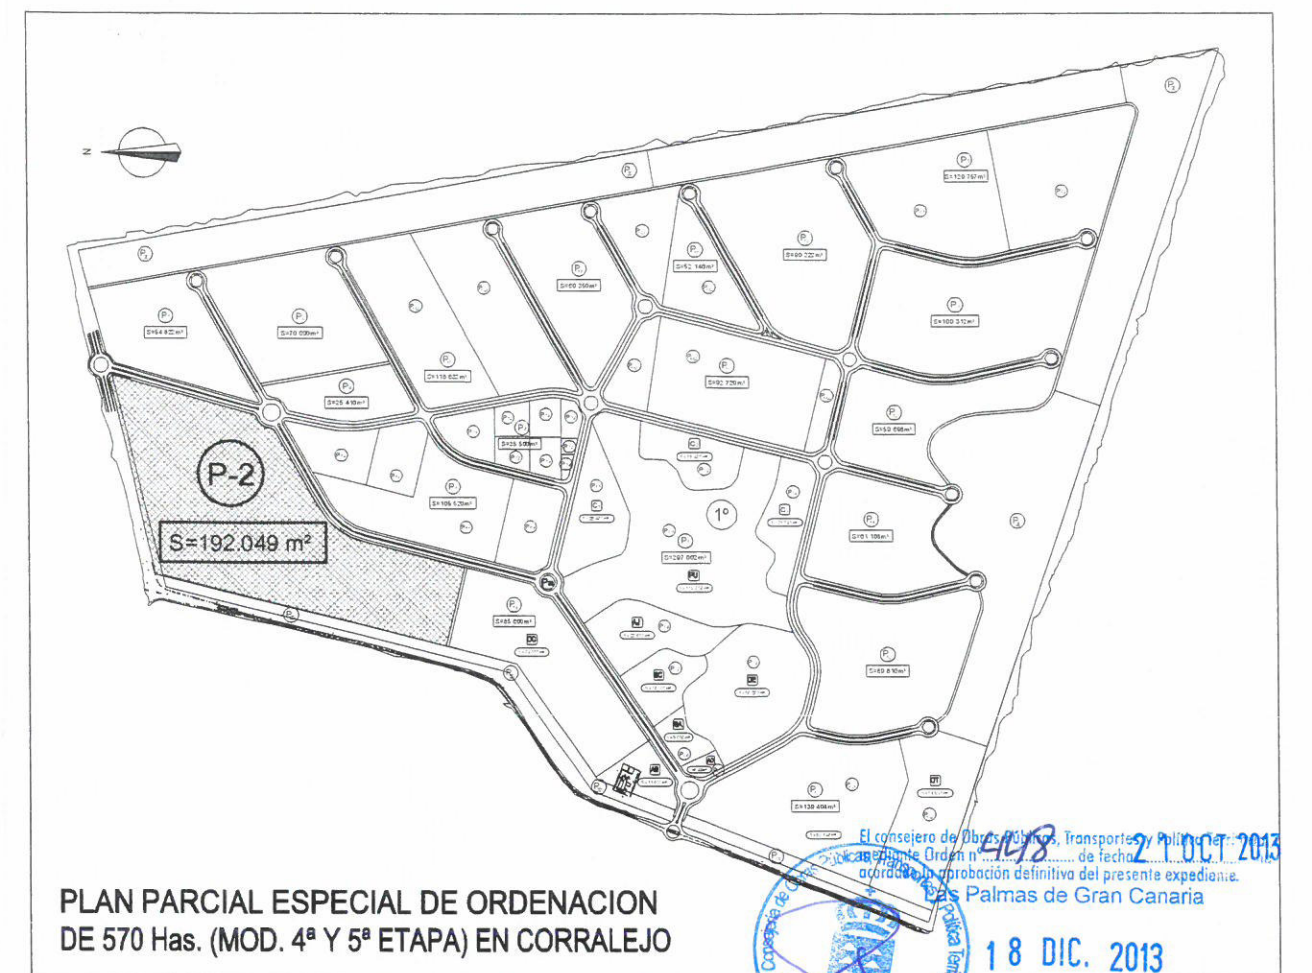


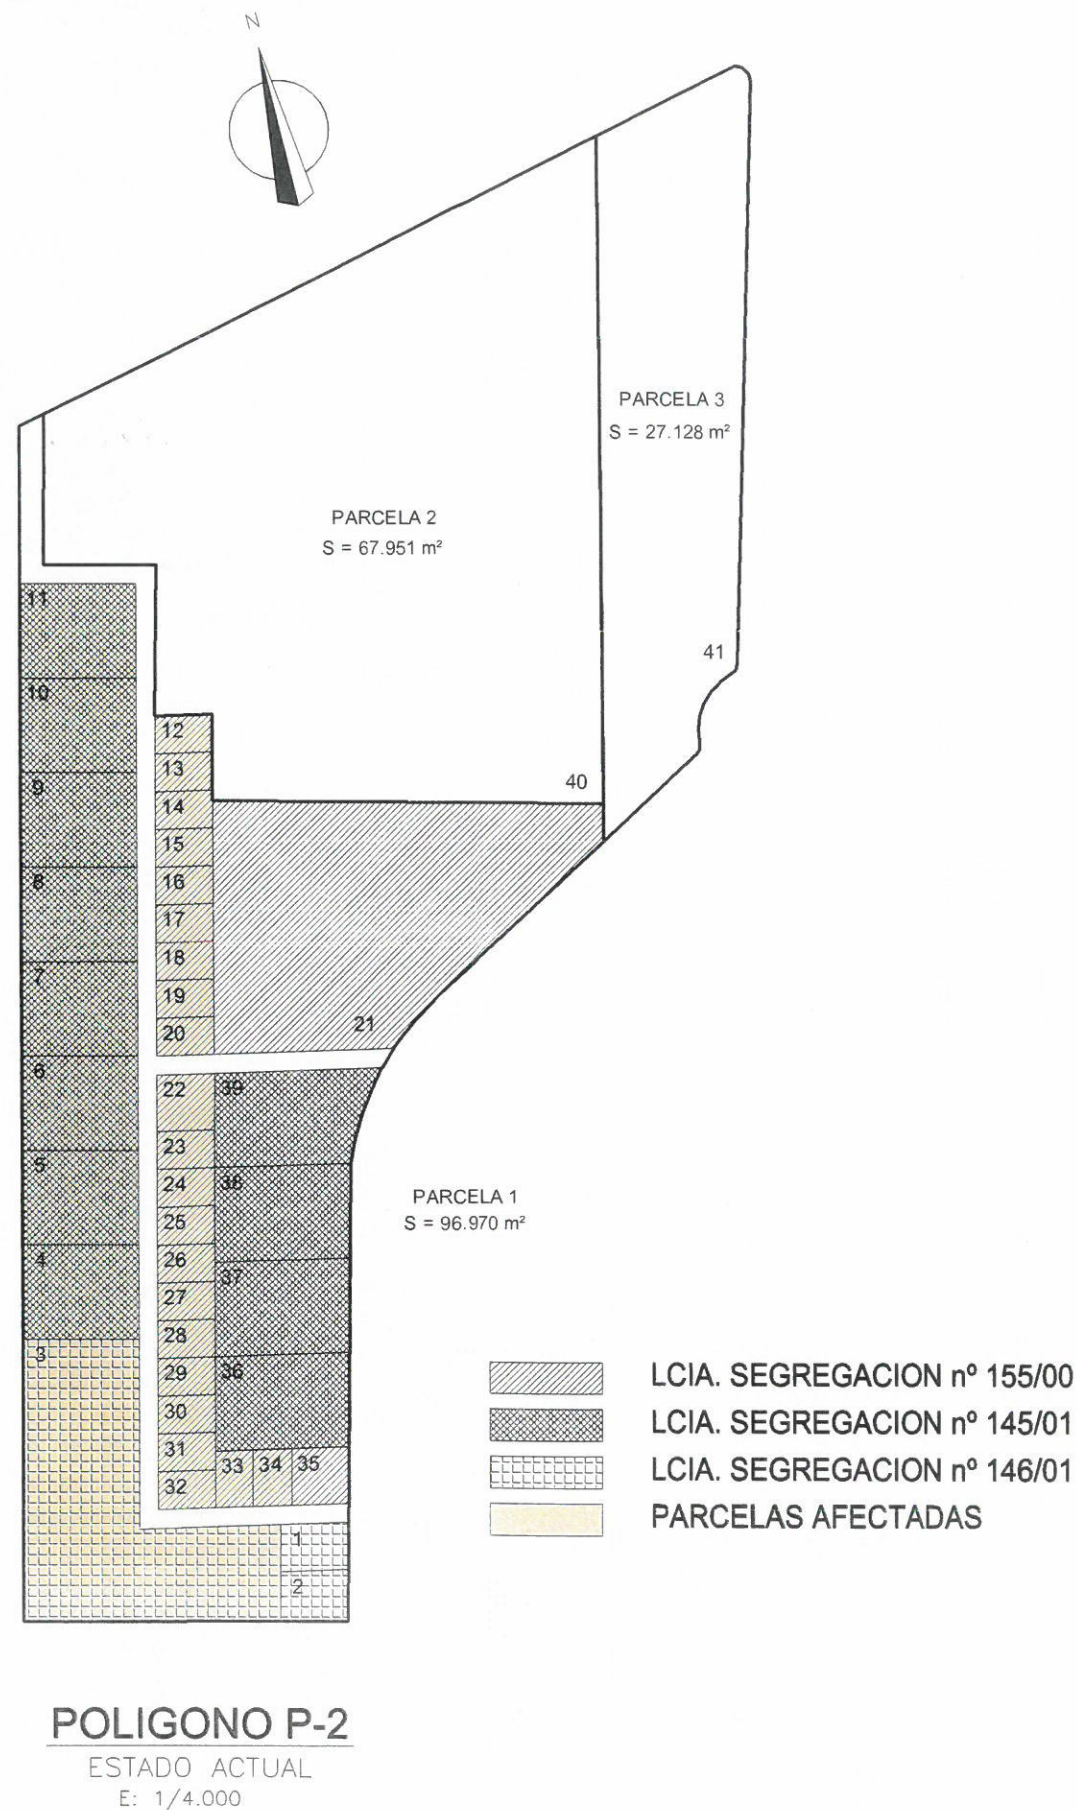

ESTADO INICIAL

MODIFICACION PUNTUAL DE LAS NN. SS. DE PLANEAMIENTO MUNICIPAL DE LA OLIVA EN RELACIÓN CON EL AMBITO DEL SUELO URBANO (GEAFOND) (MOD. 4ª Y 5ª ETAPA DE 570 Has) EN CORRALEJO T.M. LA OLIVA PARA LA CREACION DE UN VIAL PUBLICO EN EL POLIGONO P-2

TITULO DEL PLANO:

PLANO PARCELARIO DEL SU - GEAFOND
ESTADO ACTUAL



PROMOTOR:	AYUNTAMIENTO DE LA OLIVA	PLANO N°:	P-02	REVISION:	00
TECNICO MUNICIPAL:	GONZALO Mª TORTAJADA MARTINEZ	ESCALA:	1/4.000	FECHA:	JULIO - 2012

OBSERVACIONES: