




Peatonal H-J

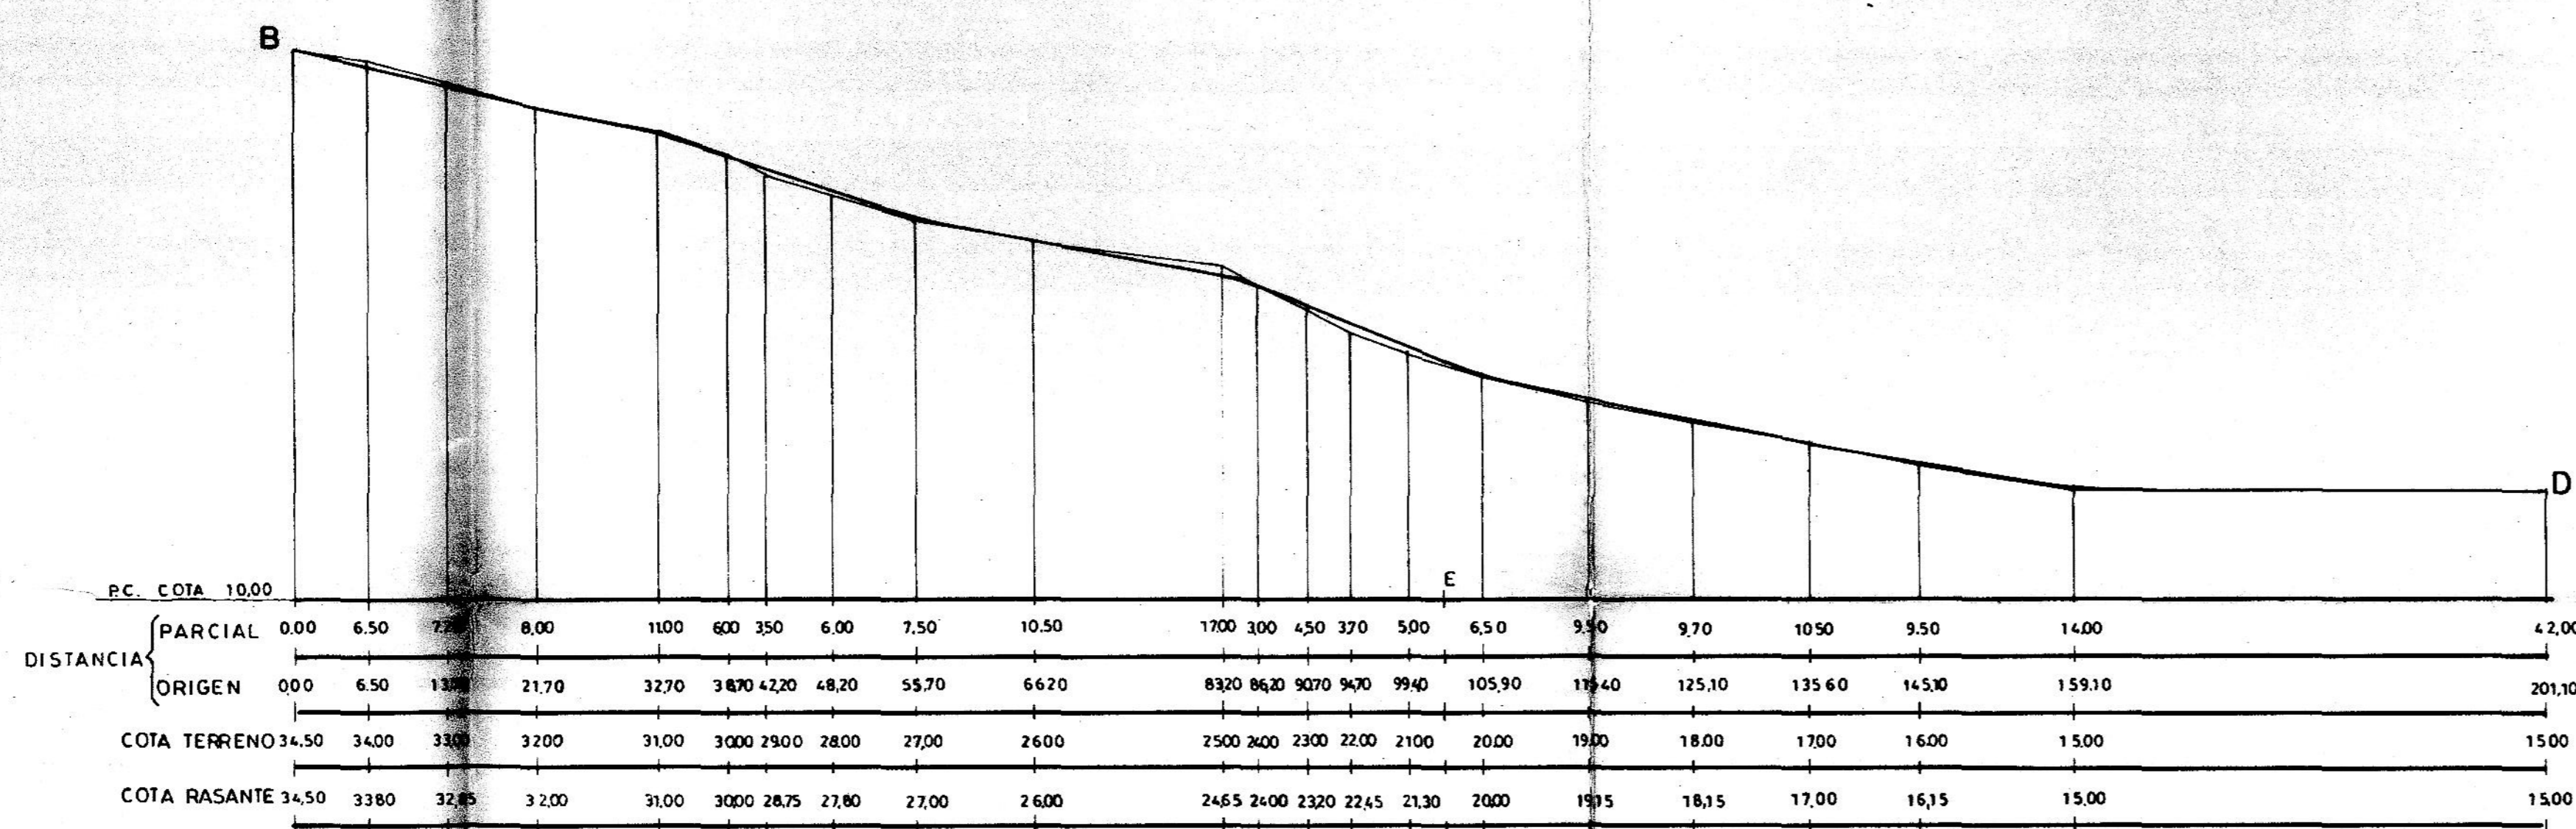



Peatonal B-D

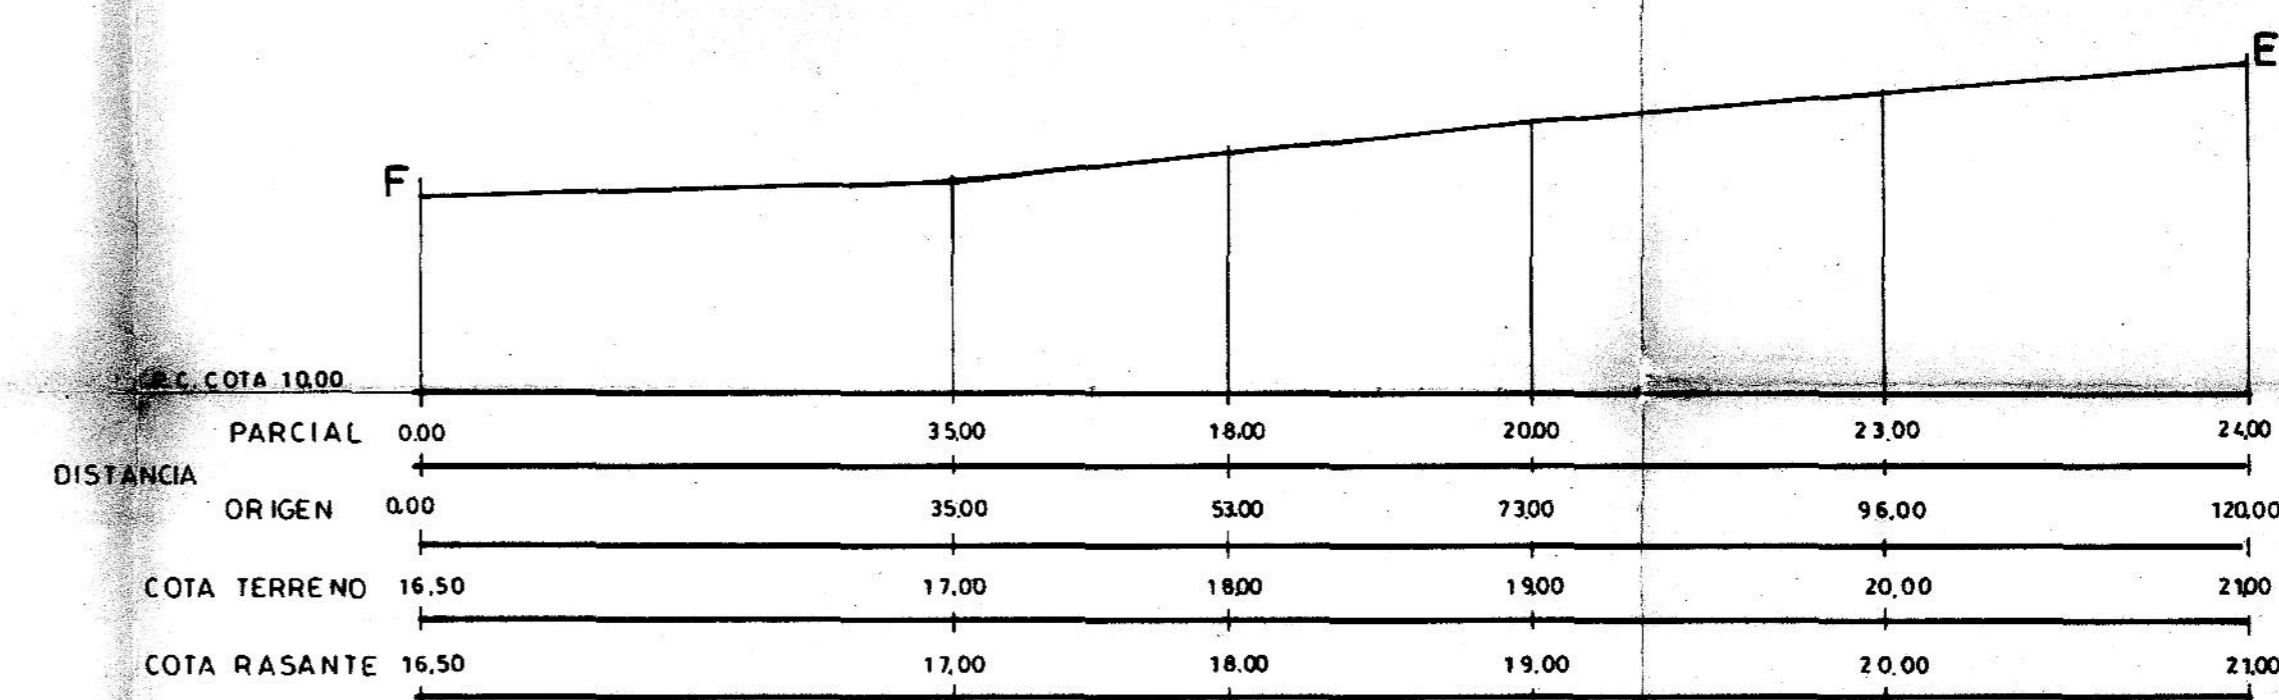

Peatonal F-E

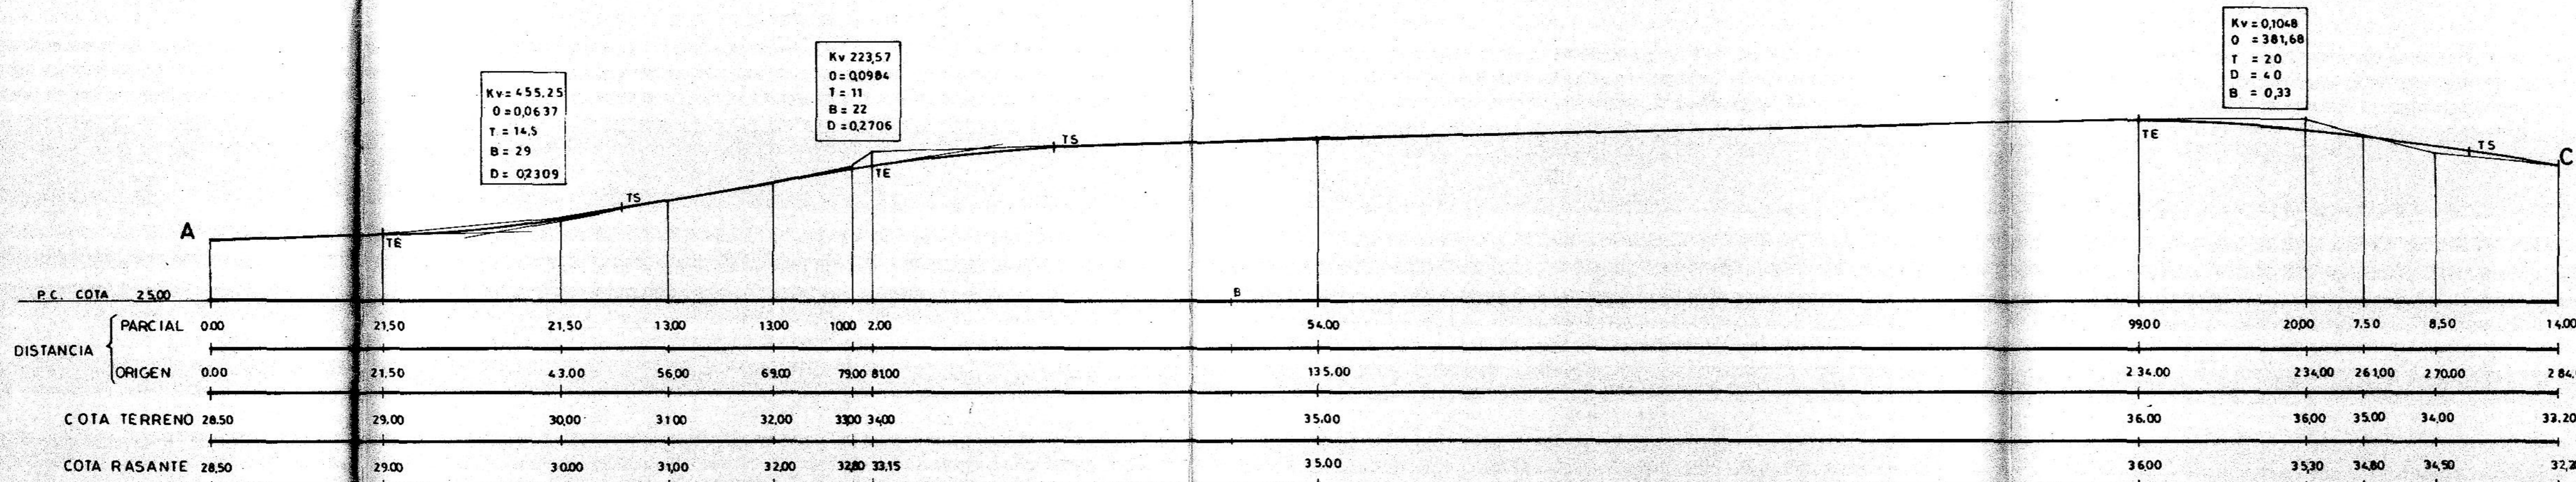

Vial A-C

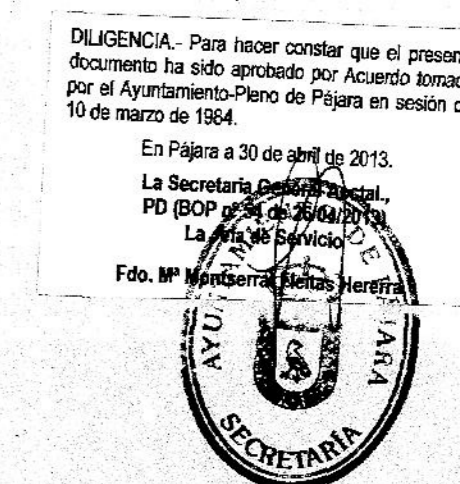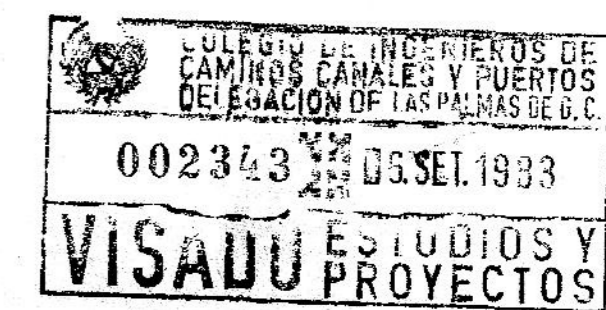

PROYECTO	ESTUDIO DE DETALLE DEL POLIGONO C-2 EN LA URBANIZACION CAÑADA DEL RIO		
SITUACION	T.M. DE RAJARA FUERTEVENTURA		
PETICIONARIO	GREGORIO PEREZ ALONSO		
INGENIERO DE LAMINAS	PERFILES DE VIARIOS Y PEATONALES		
Fecha	Escalas	Hoja nº	
Julio 83	H 1:500 V 1:250	4	