


ario

| Conductos |                                          |  |                                                             |
|-----------|------------------------------------------|--|-------------------------------------------------------------|
|           | Red DN 25 Ø POLIETILENO (PE)             |  | Red DN 125 Ø FIBROCEMENTO (FC)                              |
|           | Red DN 32 Ø POLIETILENO (PE)             |  | Red DN 150 Ø FIBROCEMENTO (FC)                              |
|           | Red DN 40 Ø POLIETILENO (PE)             |  | Red DN 175 Ø FIBROCEMENTO (FC)                              |
|           | Red DN 50 Ø POLIETILENO (PE)             |  | Red DN 200 Ø FIBROCEMENTO (FC)                              |
|           | Red DN 63 Ø POLIETILENO (PE)             |  | Red DN 200 Ø FIBROCEMENTO (FC)                              |
|           | Red DN 75 Ø POLIETILENO (PE)             |  | Red DN 250 Ø FIBROCEMENTO (FC)                              |
|           | Red DN 90 Ø POLIETILENO (PE)             |  | Red DN 315 Ø FIBROCEMENTO (FC)                              |
|           | Red DN 110 Ø POLIETILENO (PE)            |  | Red DN 350 Ø FIBROCEMENTO (FC)                              |
|           | Red DN 125 Ø POLIETILENO (PE)            |  | Red DN 250 Ø FUNDICIÓN DUCTIL (FD)                          |
|           | Red DN 160 Ø POLIETILENO (PE)            |  | Red DN 400 Ø FUNDICIÓN DUCTIL (FD)                          |
|           | Red DN 180 Ø POLIETILENO (PE)            |  | Red DN 500 Ø FUNDICIÓN DUCTIL (FD)                          |
|           | Red DN 90 Ø POLICLORURO DE VINILO (PVC)  |  | Red DN 500 Ø POLIESTER Reforzado CON FIBRA DE VIDRIO (PRFV) |
|           | Red DN 100 Ø POLICLORURO DE VINILO (PVC) |  |                                                             |
|           | Red DN 125 Ø POLICLORURO DE VINILO (PVC) |  |                                                             |
|           | Red DN 150 Ø POLICLORURO DE VINILO (PVC) |  |                                                             |
|           | Red DN 160 Ø POLICLORURO DE VINILO (PVC) |  |                                                             |
|           | Red DN 200 Ø POLICLORURO DE VINILO (PVC) |  |                                                             |
|           | Red DN 250 Ø POLICLORURO DE VINILO (PVC) |  |                                                             |
|           | Red DN 315 Ø POLICLORURO DE VINILO (PVC) |  |                                                             |

| Accesorios |                          |  |                      |
|------------|--------------------------|--|----------------------|
|            | Válvulas / Llave de paso |  | Hidrantes a instalar |
|            | Equipo de medida         |  | Hidrantes existentes |
|            | Cambio de sección        |  | Arquetas             |
|            | Válvula reductora        |  | Brida Ciega          |
|            | Canalización             |  | Nudo                 |

Este documento forma parte del Plan General de Ordenación de Puerto del Rosario, aprobado provisionalmente por el Pleno en sesión de 22 de Octubre de 2014.

Fdo.:  
La Secretaria, María Mercedes Contreras Fernández.

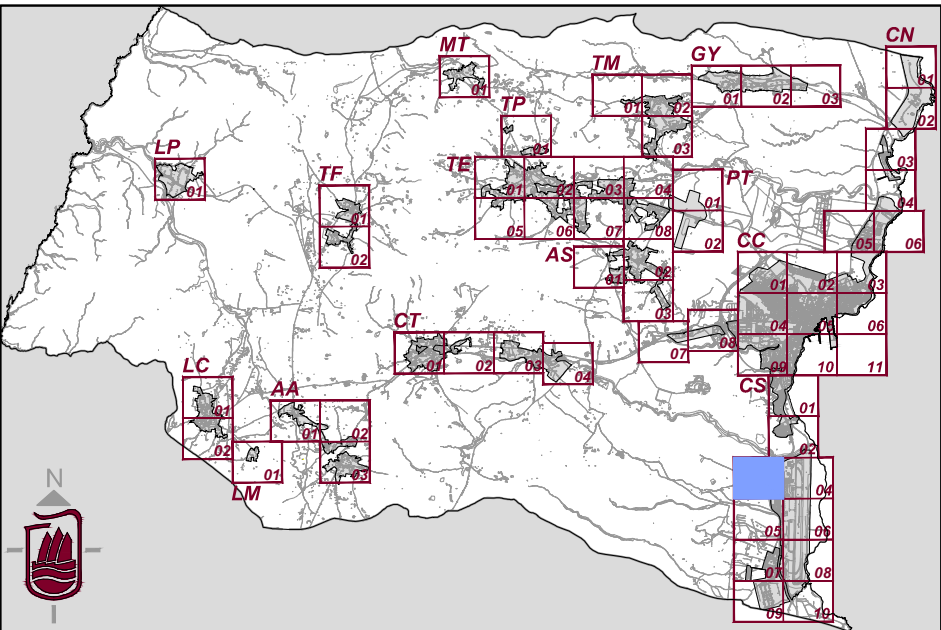

| Plan General de Ordenación de Puerto del Rosario                                     |                                    |       |          |
|--------------------------------------------------------------------------------------|------------------------------------|-------|----------|
| Escala 1:2000                                                                        |                                    |       |          |
| Plan General de Ordenación Aprobación Provisional                                    |                                    |       |          |
| Revisión para la adaptación al DL 1/2000, de 8 de Mayo y Ley 19/2003, de 14 de Abril |                                    |       |          |
| Redacción                                                                            | Ayuntamiento de Puerto del Rosario | Fecha | 2014     |
| Información                                                                          | Red de Abastecimiento La Mareta    | Hoja  | RA CS.03 |