


**Alumbrado**


- |  |                                 |  |                   |
|--|---------------------------------|--|-------------------|
|  | Cuadro Alumbrado Público        |  | Estufa Plana      |
|  | N° Líneas que tiene el Cuadro   |  | Estufa China      |
|  | Metros Altura del Báculo        |  | ATP               |
|  | Farola Ovalada 1 x 150 W        |  | ATP Pueblos       |
|  | Farola Doble Ovalada 2 x 150 W  |  | ATP Nuevas        |
|  | Farola Ojo Gris 1 x 150 W       |  | Plana Cuadrada    |
|  | Farola Doble Ojo Gris 2 x 150 W |  | Oas Peatonales    |
|  | Farola Doble Inclínada          |  | Foco              |
|  | Bola Blanca                     |  | Foco con Pantalla |
|  | Bola Cristal                    |  | Luciernaga        |
|  | Ovalada Blanca                  |  | Ojo Gris de Pared |
|  | Rama                            |  | Bola de Pared     |
|  | Belota                          |  | Ovalada de Pared  |
|  | Plato                           |  | Cuadrada de Pared |
|  | Plato dos Brazos                |  | ATP de Pared      |

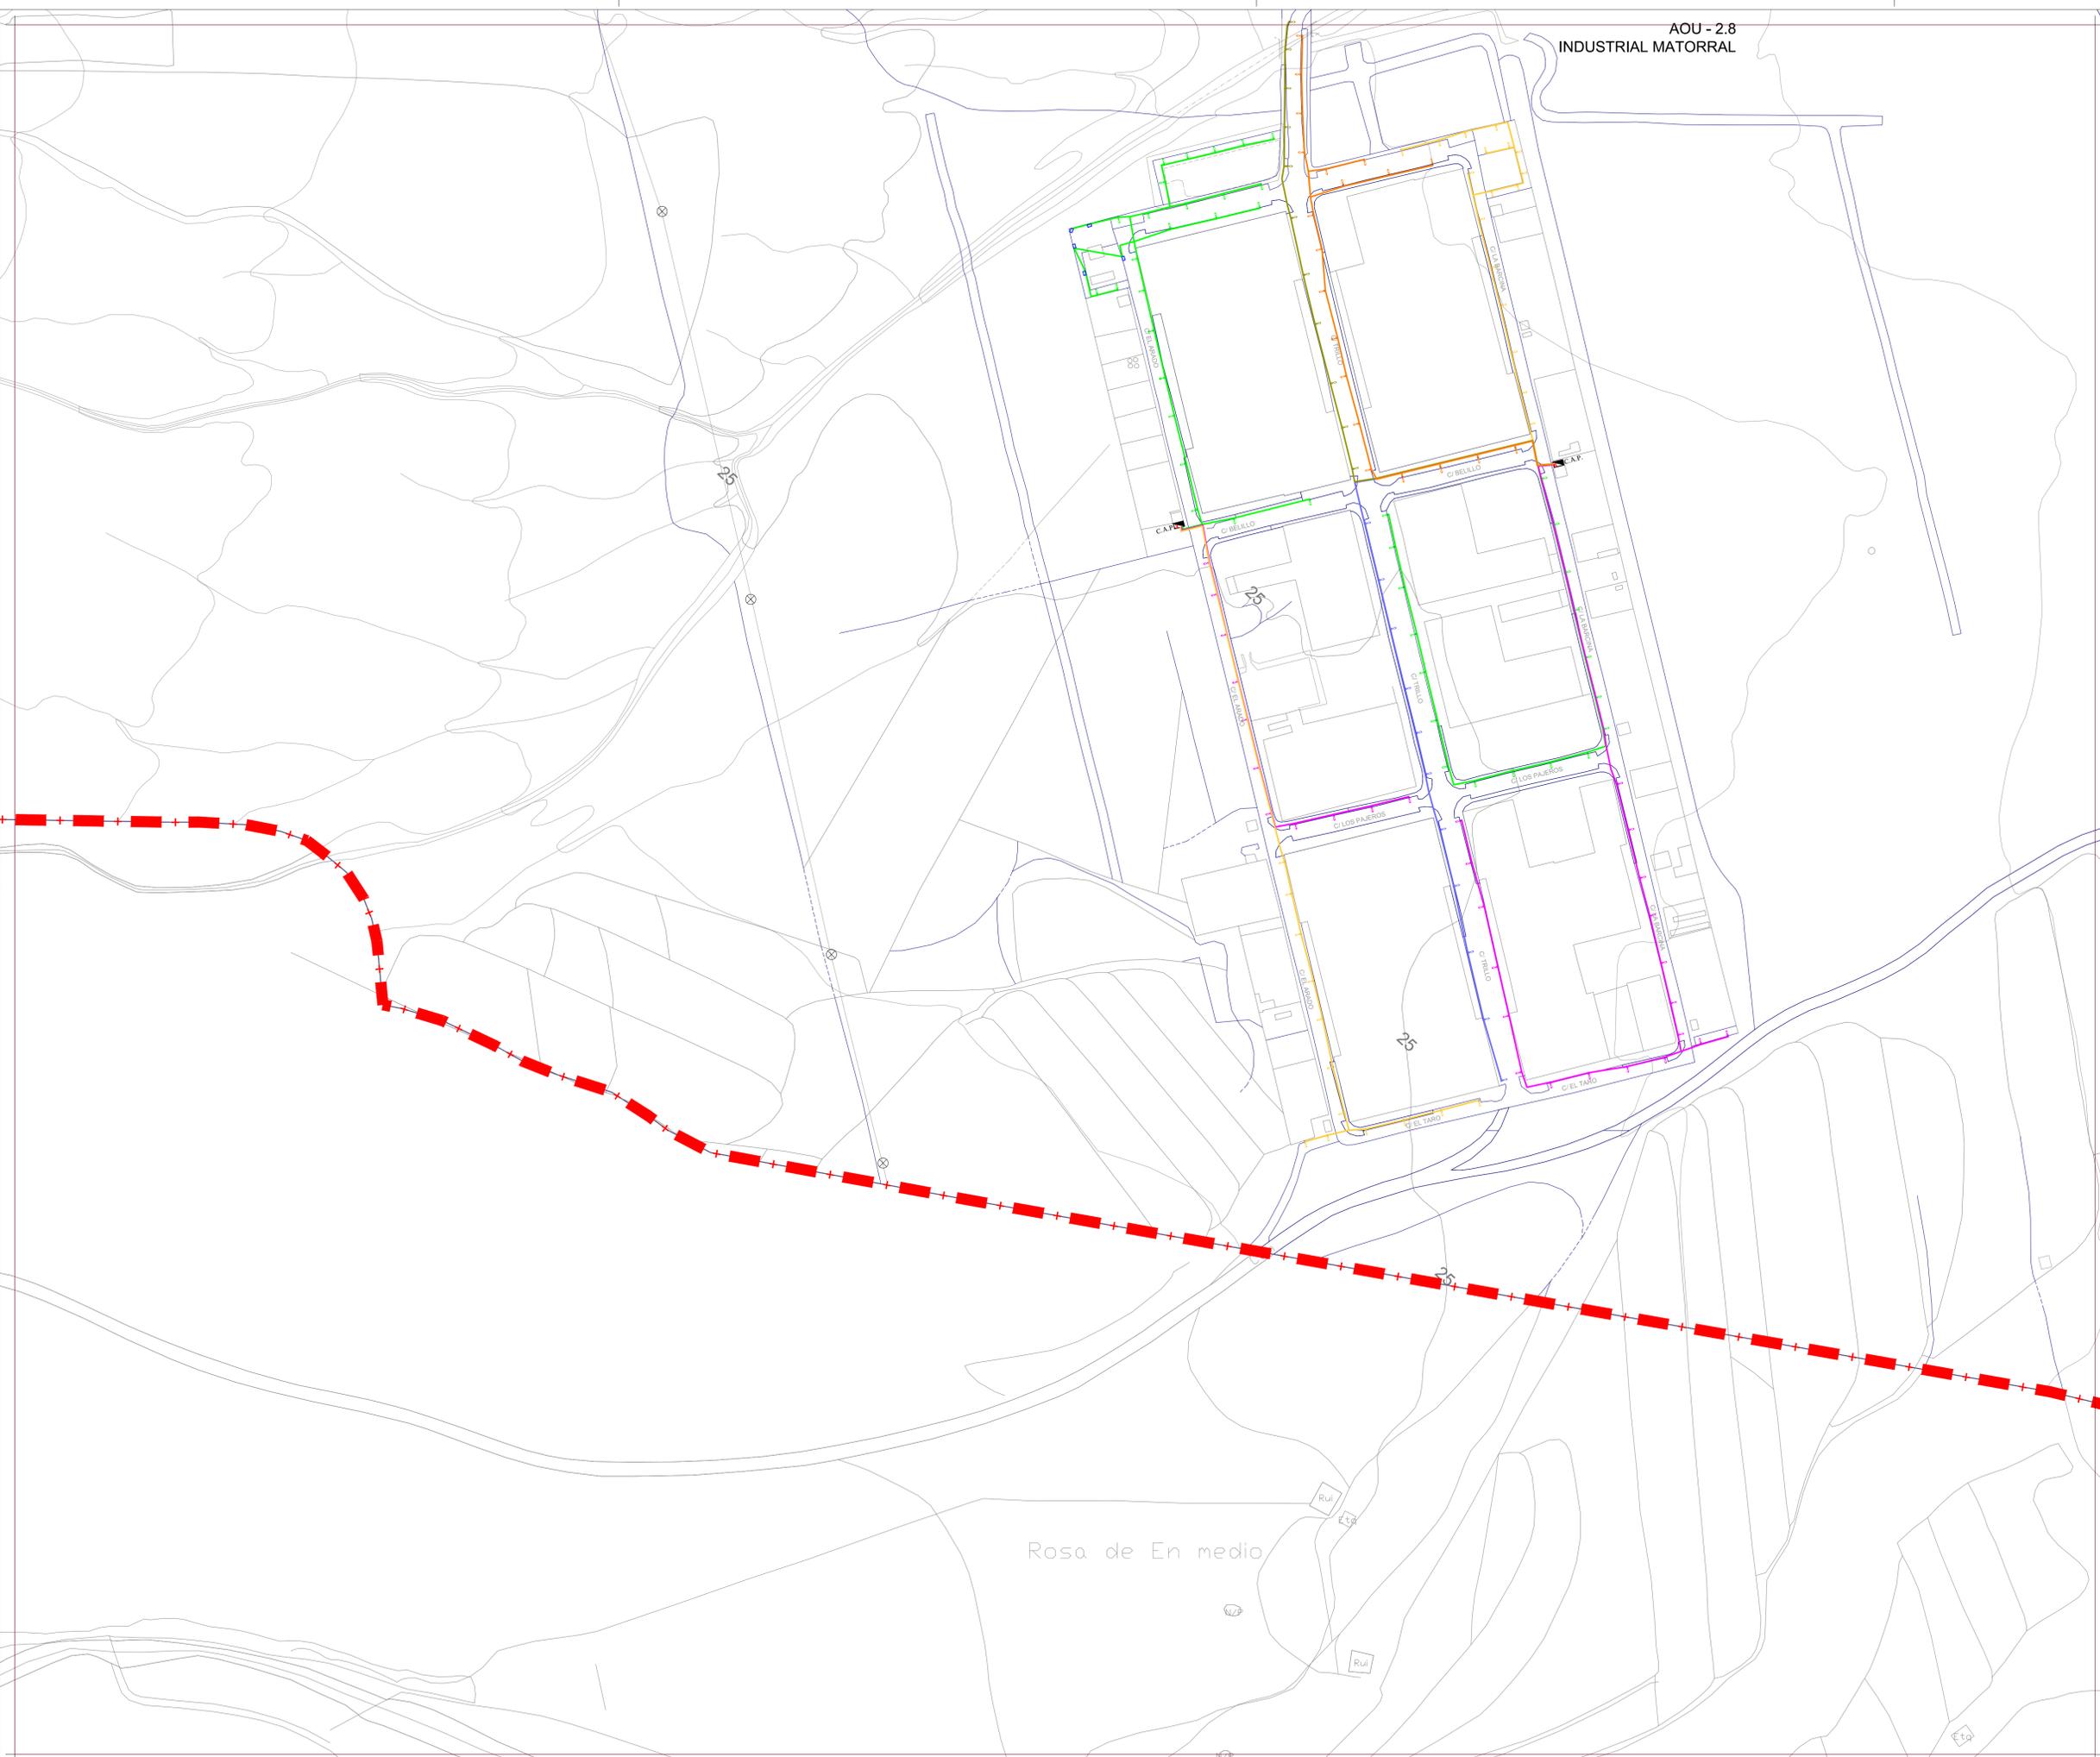

Este documento forma parte del Plan General de Ordenación de Puerto del Rosario, aprobado provisionalmente por el Pleno en sesión de 22 de Octubre de 2014.



Fdo.:  
La Secretaria, María Mercedes Contreras Fernández.

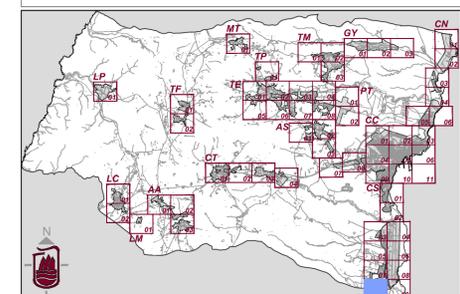

**Plan General de Ordenación de Puerto del Rosario**

Escala 1:2000

Plan General de Ordenación  
Aprobación Provisional  
Revisión para la adaptación al DL 1/2000, de 8 de Mayo  
y Ley 19/2003, de 14 de Abril

Redacción	Ayuntamiento de Puerto del Rosario	Fecha	2014
Información	Red de Alumbrado Público El Matorral	Hoja	AP CS.09