


Alumbrado


- | | |
|--|--|
| | |
| | |
| | |
| | |
| | |
| | |
| | |
| | |
| | |
| | |
| | |
| | |
| | |
| | |
| | |

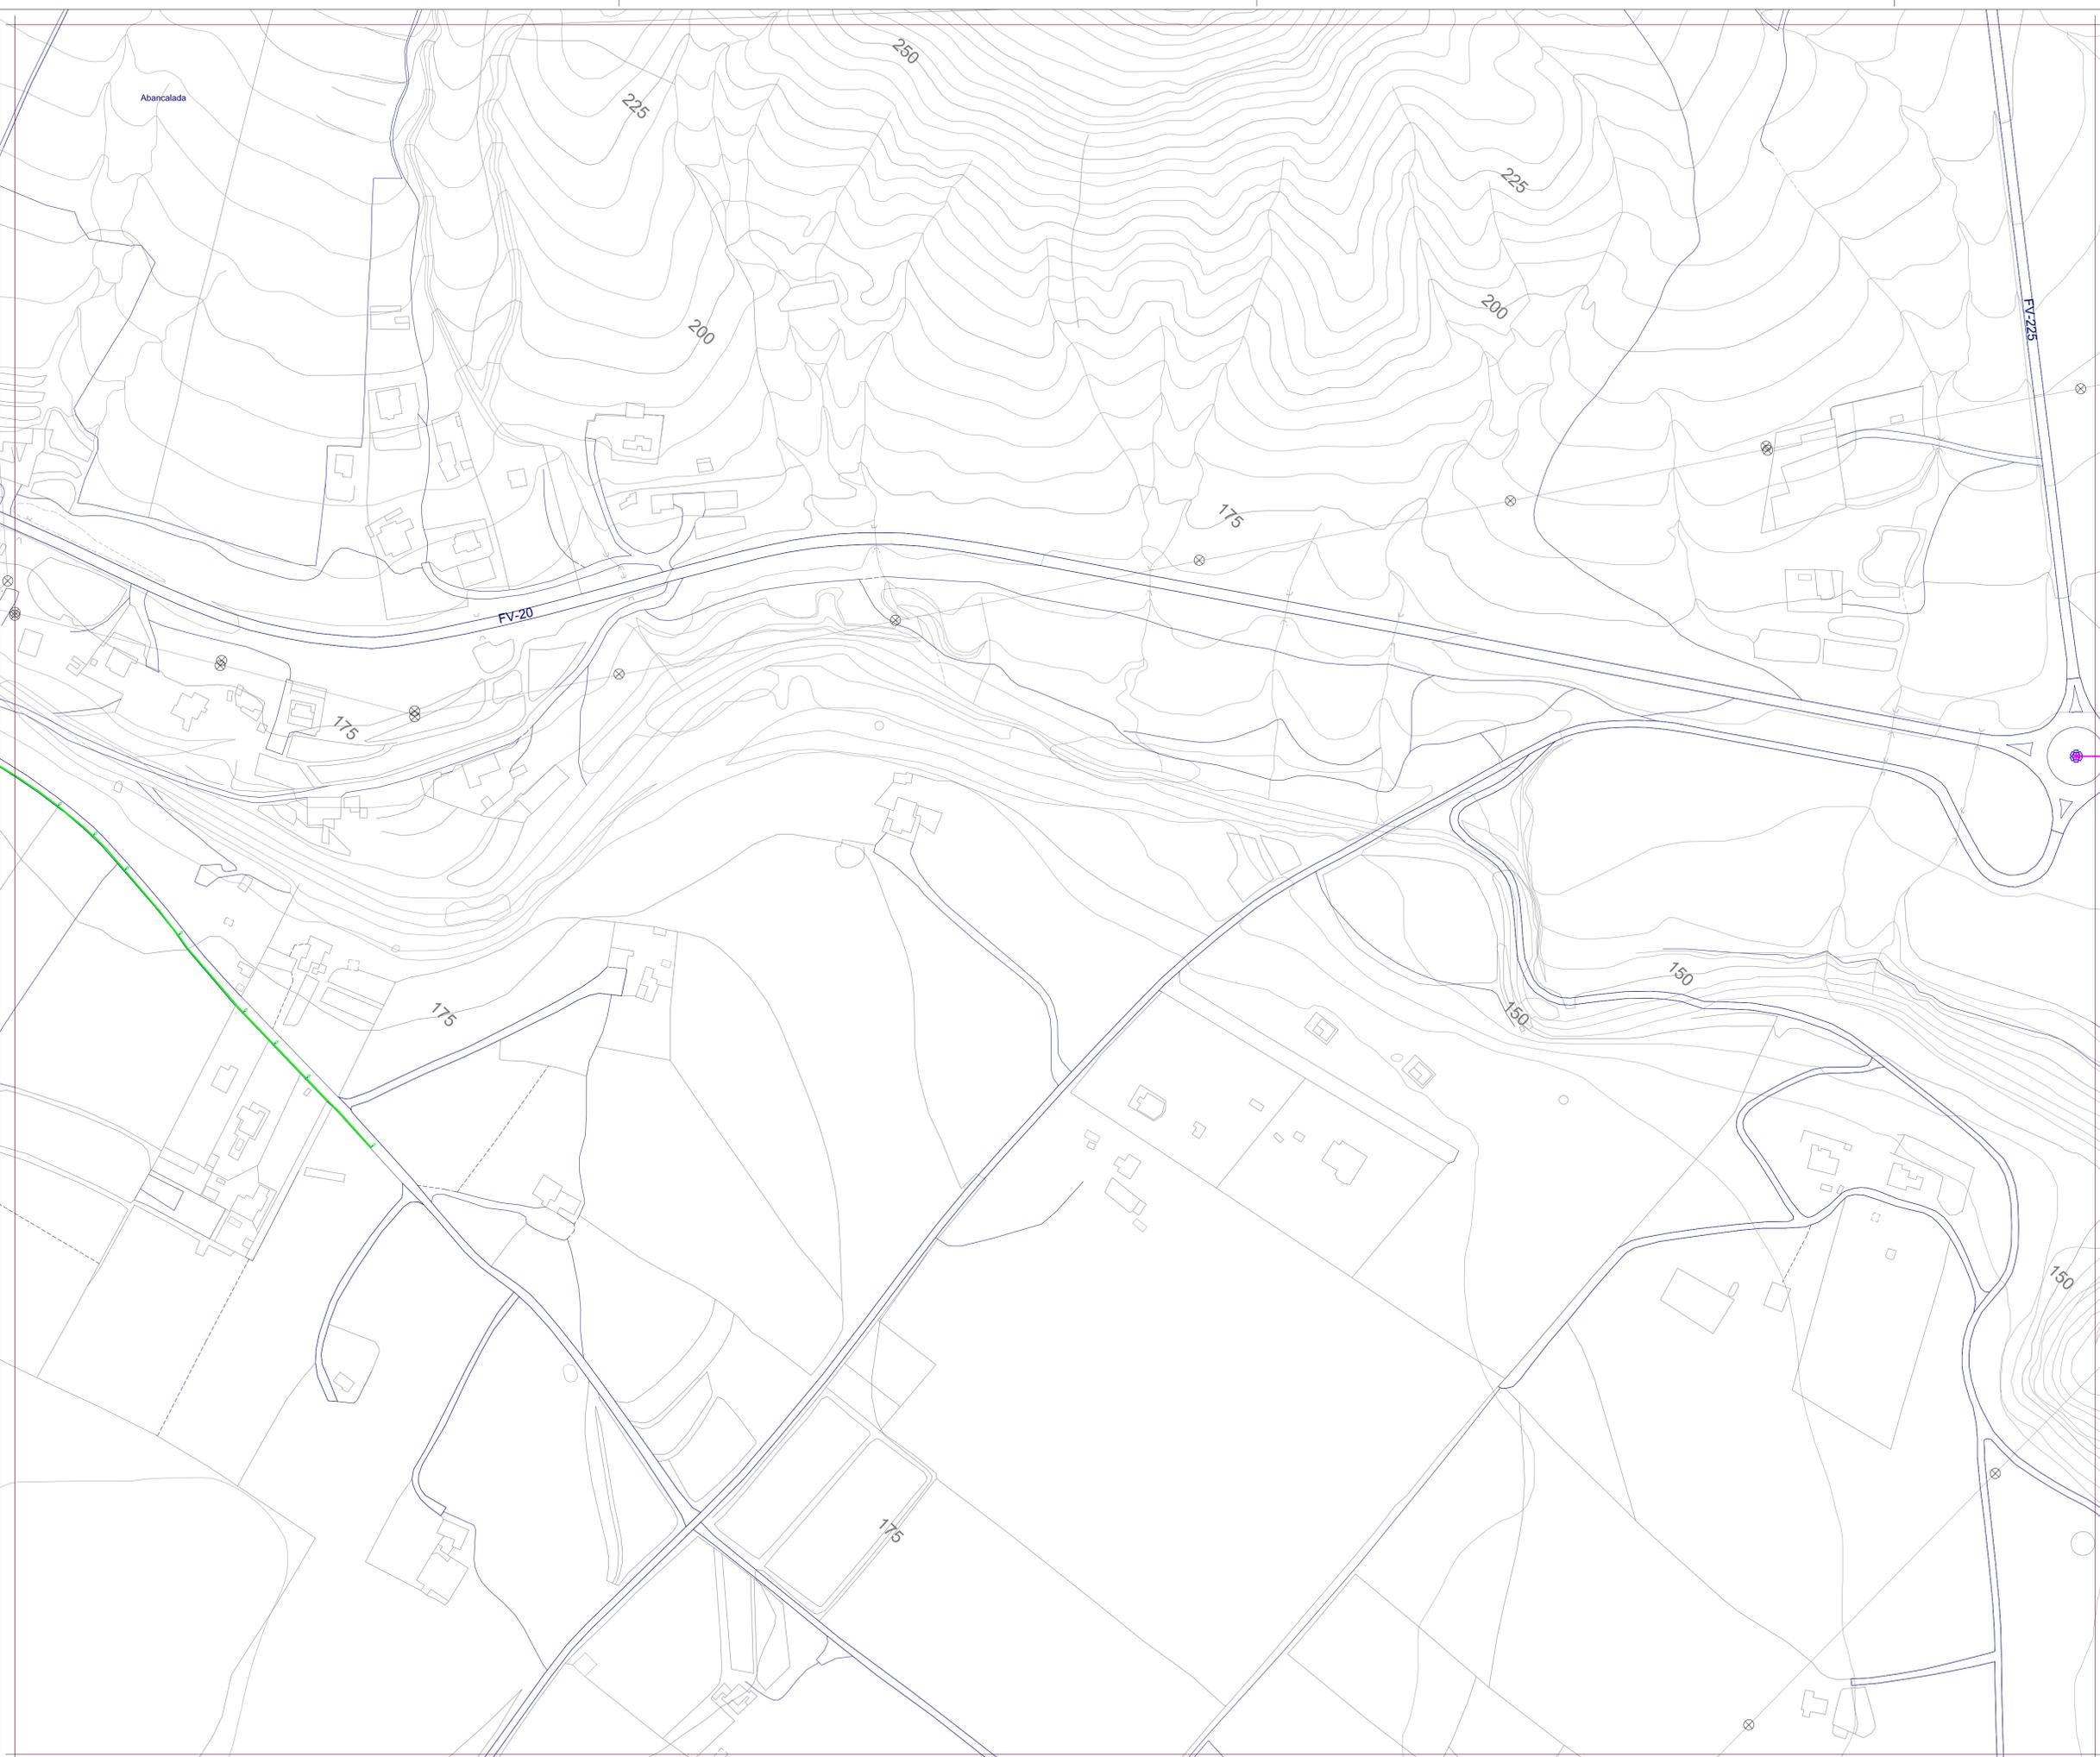

Este documento forma parte del Plan General de Ordenación de Puerto del Rosario, aprobado provisionalmente por el Pleno en sesión de 22 de Octubre de 2014.

Fdo.:

 La Secretaria, María Mercedes Contreras Fernández.

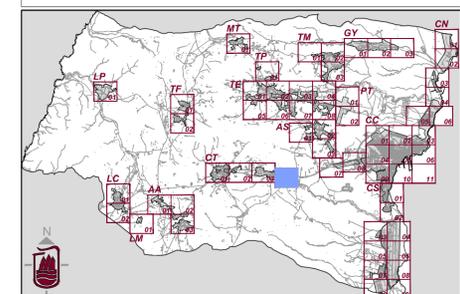

Plan General de Ordenación de Puerto del Rosario



Plan General de Ordenación
 Aprobación Provisional
 Revisión para la adaptación al DL 1/2000, de 8 de Mayo
 y Ley 19/2003, de 14 de Abril

| | | | |
|-------------|--------------------------------------|-------|-------------|
| Redacción | Ayuntamiento de Puerto del Rosario | Fecha | 2014 |
| Información | Red de Alumbrado Público Tesjuate | Hoja | AP CT.04 |