


**Alumbrado**

	Cuadro Alumbrado Público		Estufa Plana
	Nº Líneas que tiene el Cuadro		Estufa China
	Metros Altura del Báculo		ATP
	Farola Ovalada 1 x 150 W		ATP Pueblos
	Farola Doble Ovalada 2 x 150 W		ATP Nuevas
	Farola Ojo Gris 1 x 150 W		Plana Cuadrada
	Farola Doble Ojo Gris 2 x 150 W		Oas Peatonales
	Farola Doble Inclinada		Foco
	Bola Blanca		Foco con Pantalla
	Bola Cristal		Luciernaga
	Ovalada Blanca		Ojo Gris de Pared
	Rama		Bola de Pared
	Bellota		Ovalada de Pared
	Plato		Cuadrada de Pared
	Plato dos Brazos		ATP de Pared

Este documento forma parte del Plan General de Ordenación de Puerto del Rosario, aprobado provisionalmente por el Pleno en sesión de 22 de Octubre de 2014.

Fdo.:  
La Secretaria, María Mercedes Contreras Fernández.



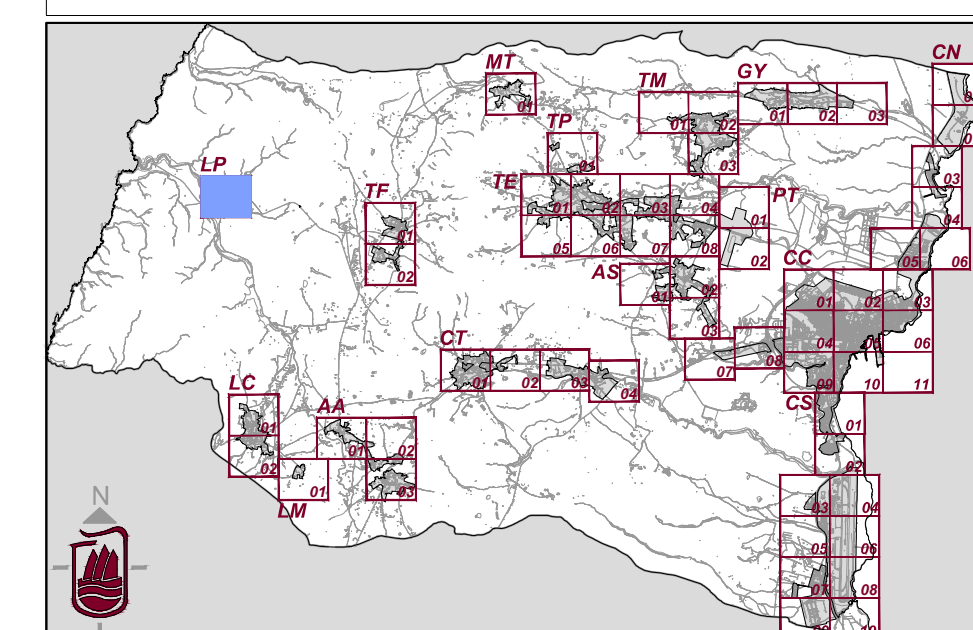

**Plan General de Ordenación de Puerto del Rosario**

Escala 1:2000

**Plan General de Ordenación Aprobación Provisional**  
Revisión para la adaptación al DL 1/2000, de 8 de Mayo y Ley 19/2003, de 14 de Abril

Redacción	Ayuntamiento de Puerto del Rosario	Fecha	2014
Información	<b>Red de Alumbrado Público Las Parcelas</b>	Hoja	<b>AP LP.01</b>