



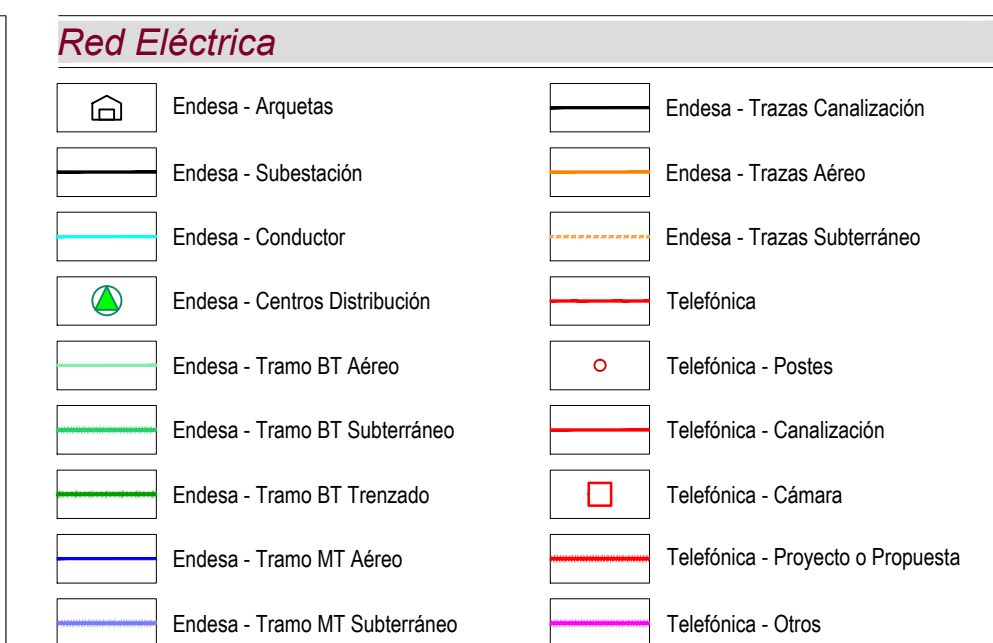

*Este documento forma parte del Plan General de Ordenación de Puerto del Rosario, aprobado provisionalmente por el Pleno en sesión de 22 de Octubre de 2014.*

Fdo.:  
La Secretaria, María Mercedes Contreras Fernández.

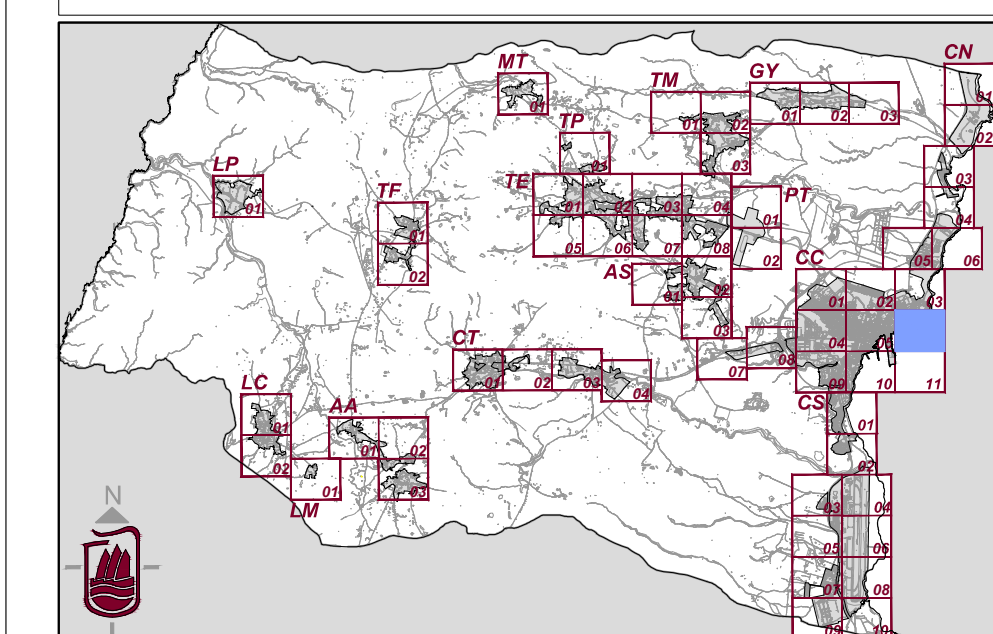

**Plan General de Ordenación de  
Puerto del Rosario**

Escala 1:2000

**Plan General de Ordenación**  
**Aprobación Provisional**  
Revisión para la adaptación al DL 1/2000, de 8 de Mayo  
y Ley 19/2003, de 14 de Abril

|             |                                             |       |                     |
|-------------|---------------------------------------------|-------|---------------------|
| Redacción   | <b>Ayuntamiento de Puerto del Rosario</b>   | Fecha | <b>2014</b>         |
| Información | <b>Red Eléctrica<br/>Puerto del Rosario</b> | Foja  | <b>RE<br/>CC.06</b> |