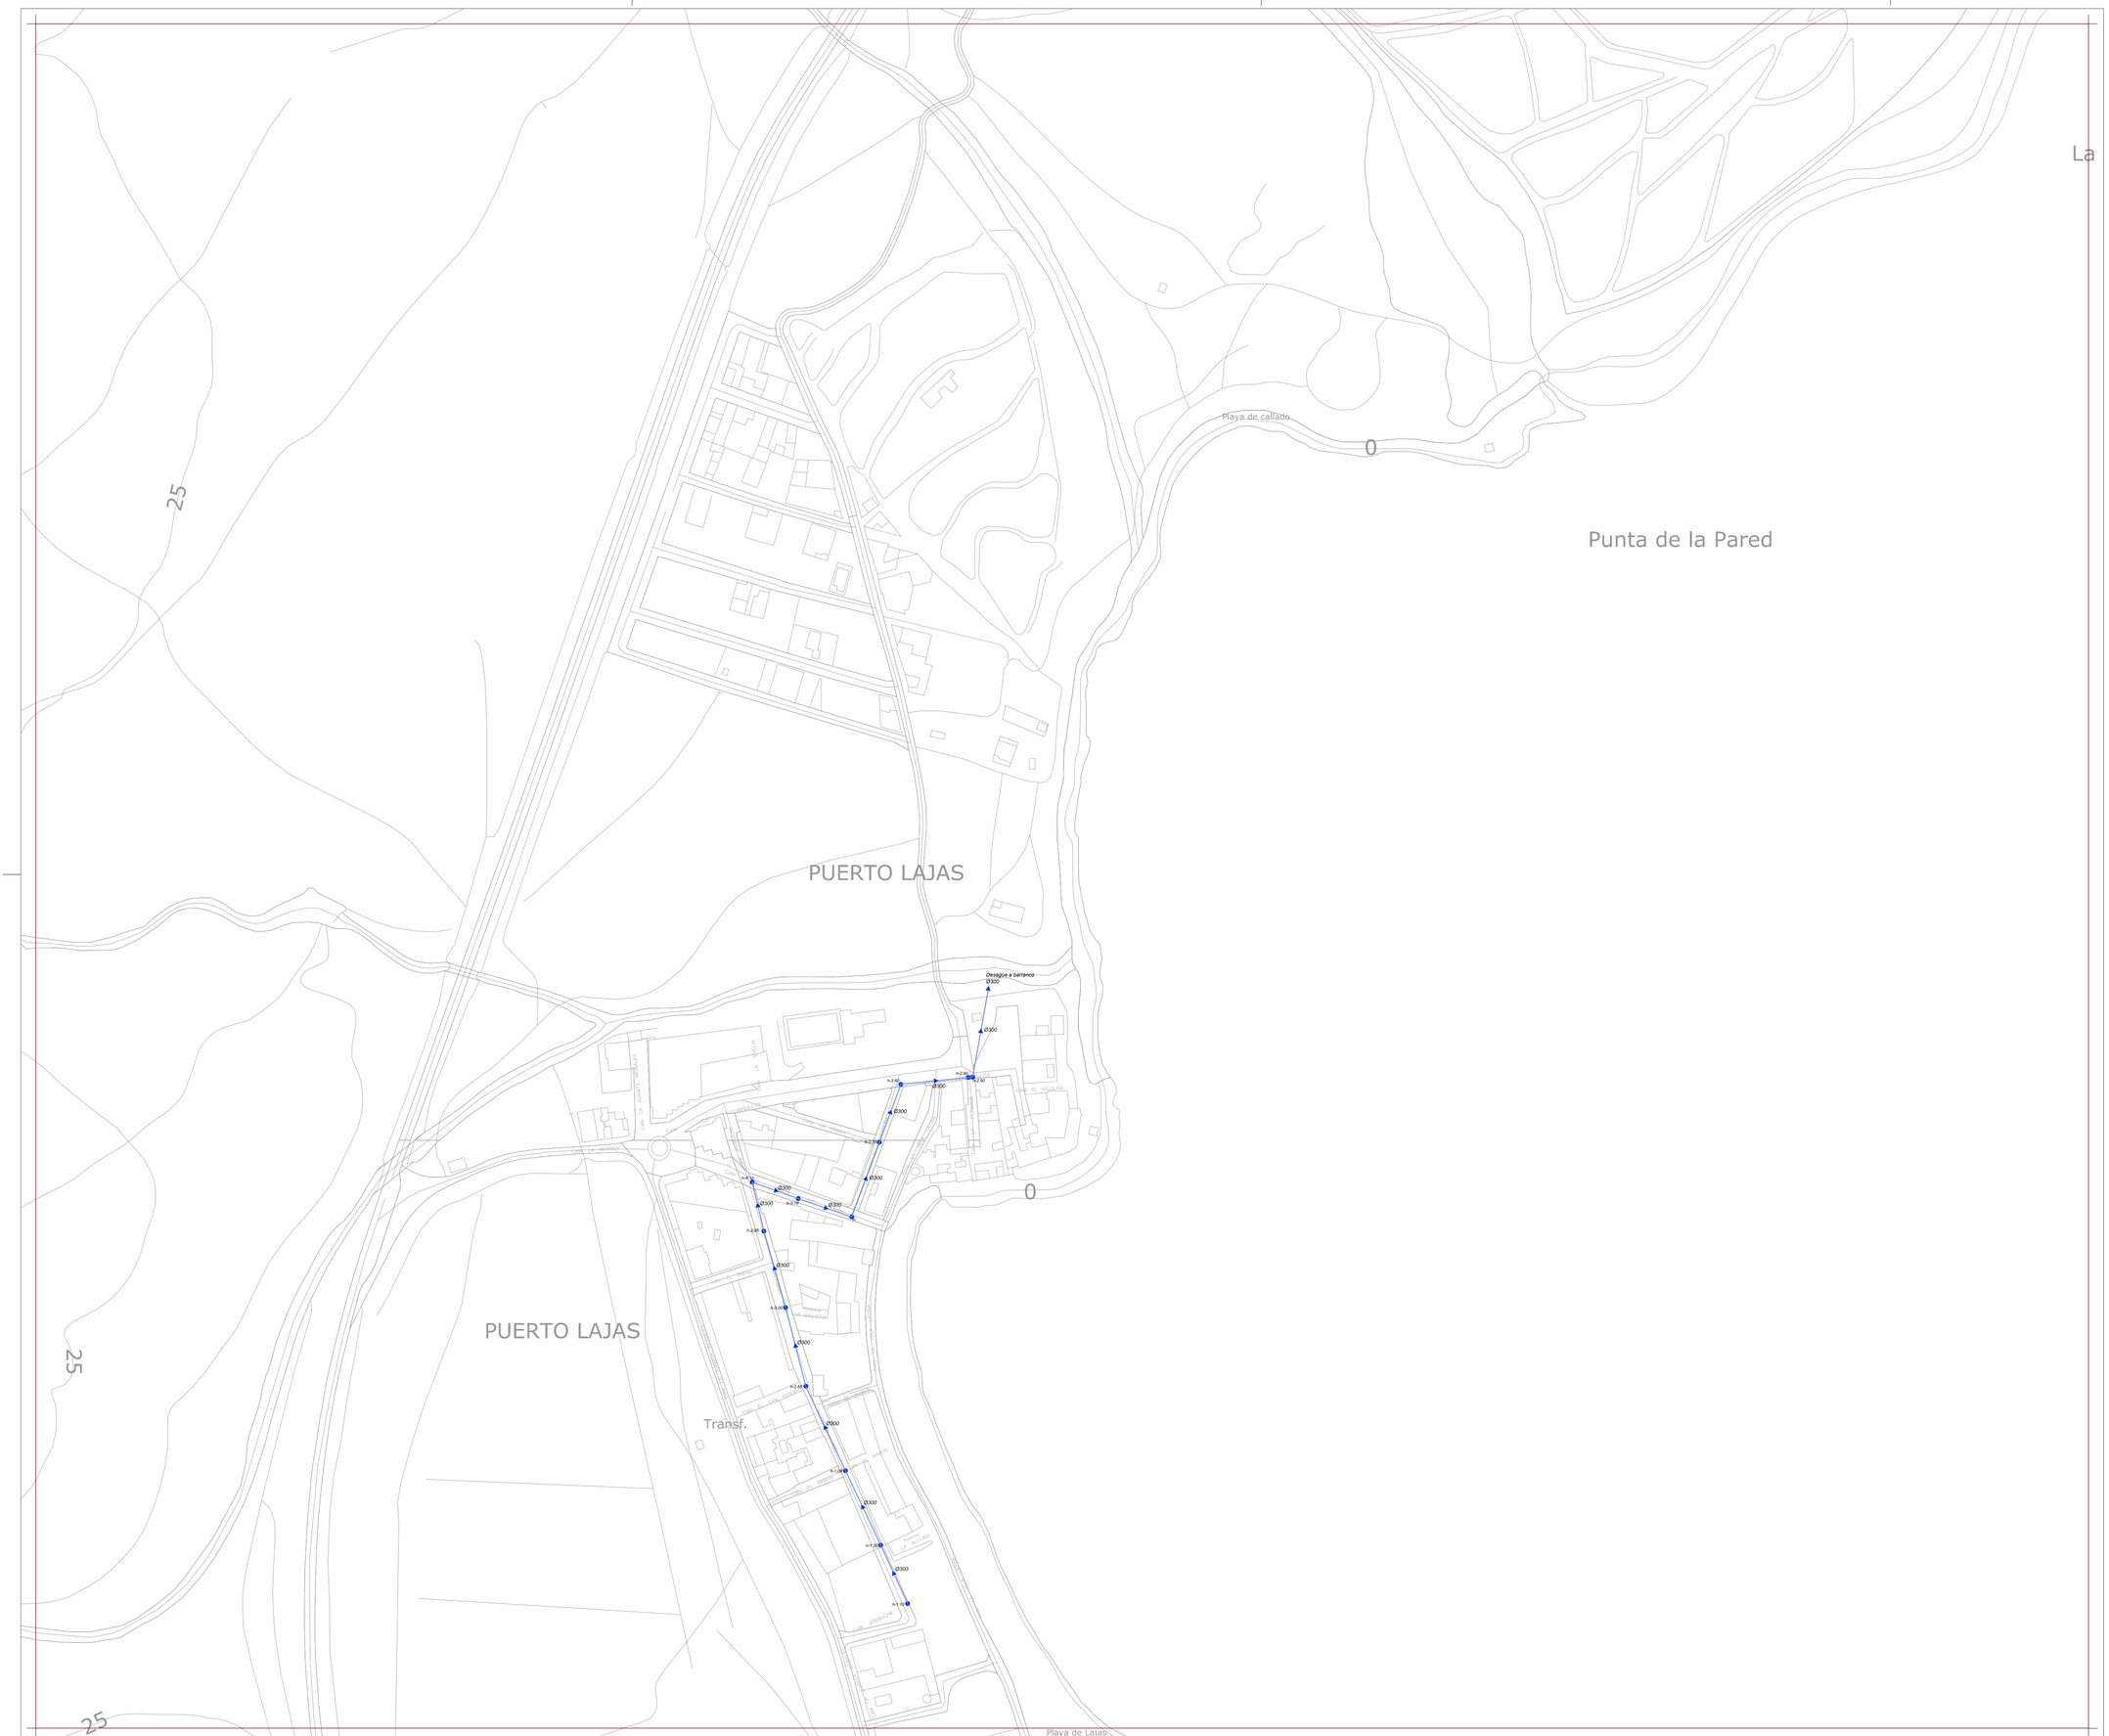

Canalización Pluviales

- Canalización de Pluviales, diámetro 80 mm.
- Canalización de Pluviales, diámetro 300 mm.
- Canalización de Pluviales, diámetro 400 mm.
- Canalización de Pluviales, diámetro 500 mm.
- Canalización de Pluviales, diámetro 600 mm.
- Canalización de Pluviales, diámetro 800 mm.
- Canalización de Pluviales, diámetro 1000 mm.
- Canalización de Pluviales, diámetro 2000 mm.
- Canal de guarda en tierra.
- Sentido de flujo
- h-x.xx — Pozo de registro y cota inferior conducto

Firmado digitalmente por CONTRERAS FERNANDEZ MARIA DE LAS MERCEDES - DNI 28711061T
Nombre de reconocimiento (DN): c=ES, o=AYUNTAMIENTO DE PUERTO DEL ROSARIO, ou=certificado electrónico de empleado público, ou=SECRETARIA GENERAL, serialNumber=28711061T, sn=CONTRERAS FERNANDEZ, givenName=MARIA DE LAS MERCEDES, cn=CONTRERAS FERNANDEZ MARIA DE LAS MERCEDES - DNI 28711061T
Motivo: APROBACIÓN PROVISIONAL PGO PLENO 22 DE OCTUBRE 2014
Fecha: 2014.10.31 13:19:12 Z

Este documento forma parte del expediente del Plan General de Ordenación de Puerto del Rosario, aprobado provisionalmente por el Pleno en sesión de 22 de Octubre de 2014.

AYUNTAMIENTO DE PUERTO DEL ROSARIO SECRETARÍA

Fdo.:
La Secretaria, María Mercedes Contreras Fernández.

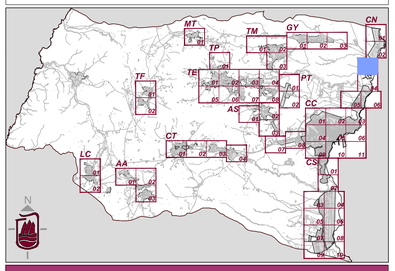

Plan General de Ordenación de Puerto del Rosario

Escala 1:2000 — 0 10 20 30 40 50 75 100 Metros

Plan General de Ordenación
Aprobación Provisional
Revisión para la adaptación al DL 1/2000,de 8 de Mayo y Ley 19/2003, de 14 de Abril

Redacción	Fecha
Ayuntamiento de Puerto del Rosario	***2014***

Información	Hoja
Red de Saneamiento (Pluviales)	***RP CN.03***