

**Clasificación y Categorización del Suelo**

**Suelo Urbano**

SUCU	Suelo Urbano Consolidado por la Urbanización	SUNCU	Suelo Urbano No Consolidado por la Urbanización
------	--	-------	---

**Suelo Urbanizable**

SUSO	Suelo Urbanizable Sectorizado Ordenado	SUSNO	Suelo Urbanizable Sectorizado No Ordenado
SUNS	Suelo Urbanizable No Sectorizado		

**Suelo Rústico de Protección Ambiental**

SRPN	Suelo Rústico de Protección Natural	SRPPI	Suelo Rústico de Protección Paisajística Natural
SRPC	Suelo Rústico de Protección Costera	SRPFA	Suelo Rústico de Protección Paisajística Agraria

**Suelo Rústico de Valores Económicos**

SRPA	Suelo Rústico de Protección Agraria	SRPA-A	Suelo Rústico de Protección Agraria afectado por Z.E.P.A.
SRPIE	Suelo Rústico de Protección de Infraestructuras y Equipamientos	SRPS	Suelo Rústico de Protección Hidrológica
SRPM	Suelo Rústico de Protección Minera		

**Suelo Rústico de Formas Tradicionales de Poblamiento**

SRAR	Suelo Rústico de Asentamiento Rural	SRAA	Suelo Rústico de Asentamiento Agrícola
------	-------------------------------------	------	--

**Suelo Rústico de Preservación del Modelo Tradicional**

SRPT	Suelo Rústico de Protección Territorial		
------	---	--	--

**Costas**


- Línea de Deslinde Dominio Público Marítimo Terrestre

**Carreteras**

- Línea de Deslinde Dominio Público
- Línea de área exterior de calzada
- Trazado Indicativo Propuesto


**Otros**

- Límite Municipal

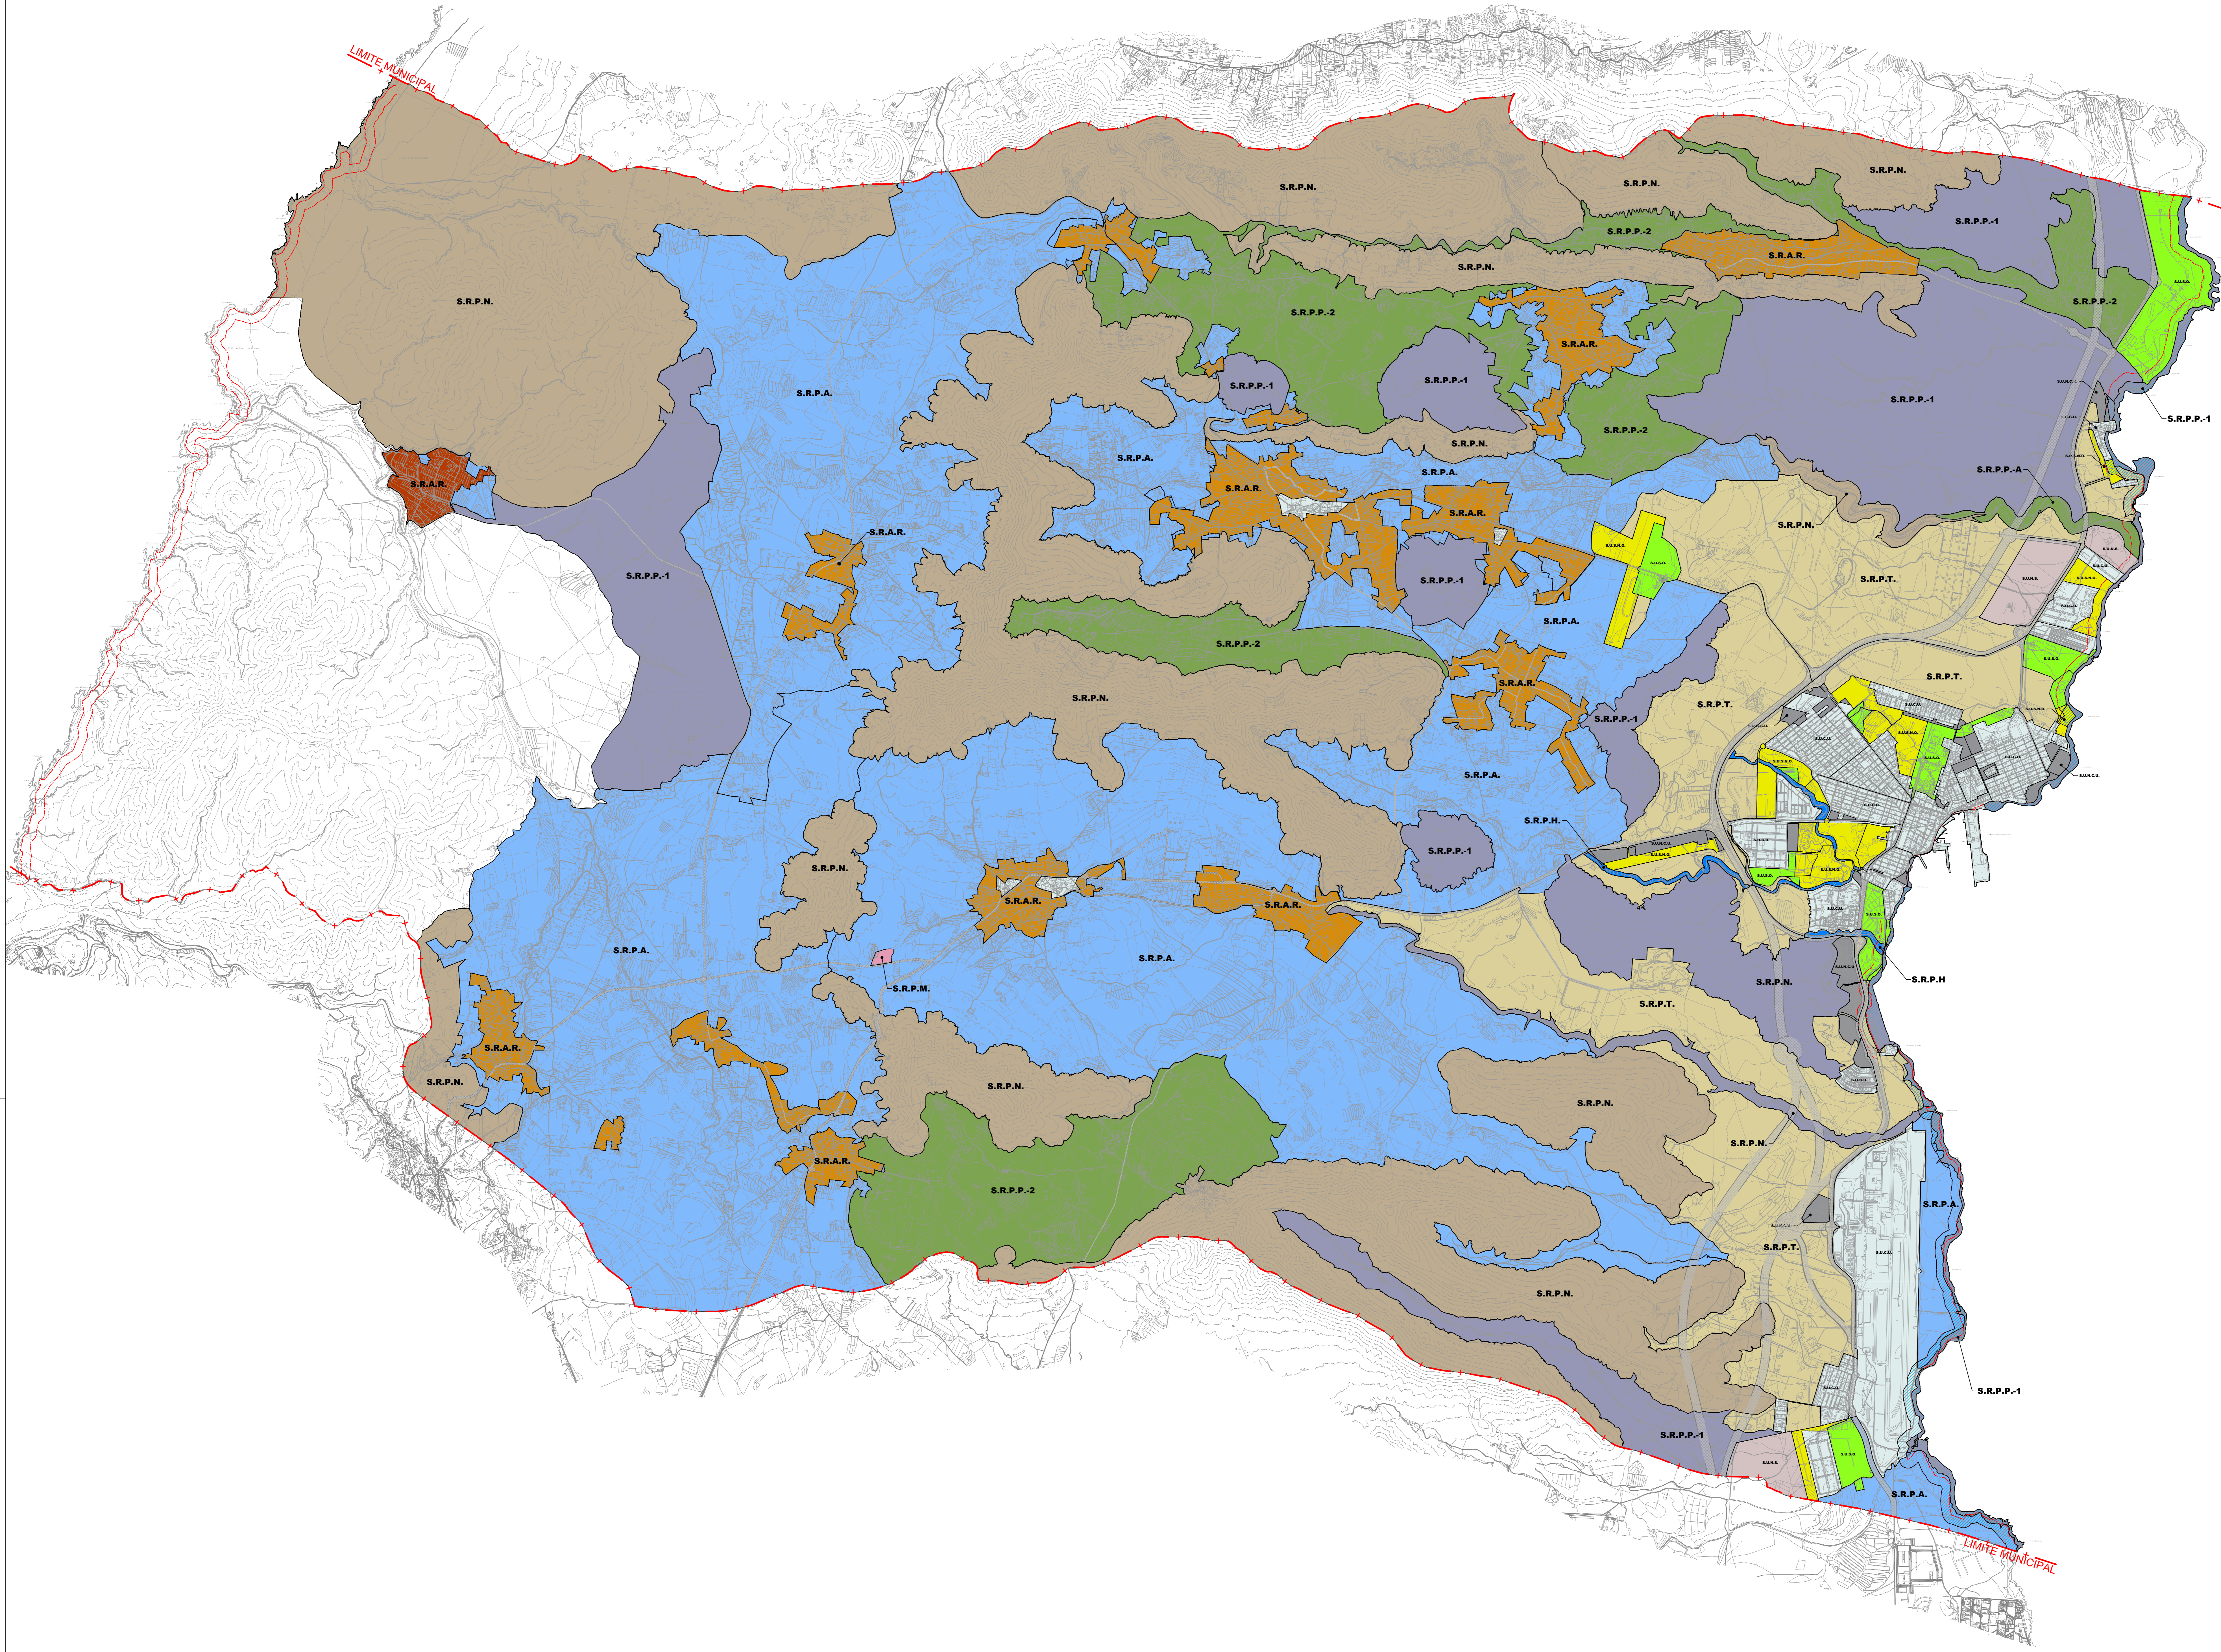

Este documento forma parte del expediente del Plan General de Ordenación de Puerto del Rosario, aprobado provisionalmente por el pleno con fecha 22 Octubre 2014, subsanados errores en Pleno de fecha 24 Noviembre 2014.

Fdo: La Secretaria, María Mercedes Contreras Fernández.

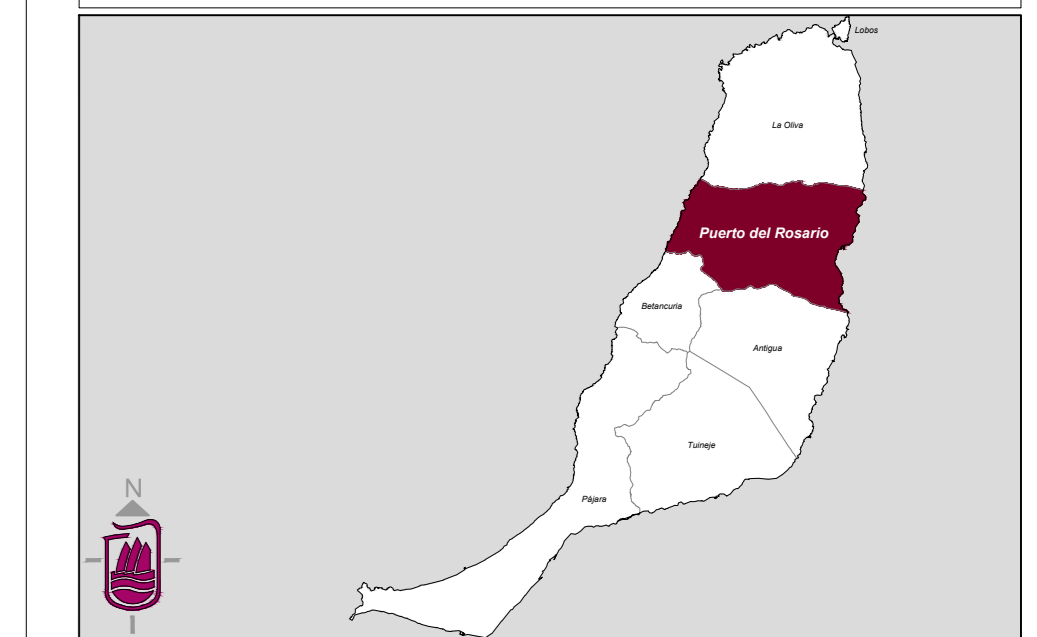

**Plan General de Ordenación de Puerto del Rosario**

Plan General de Ordenación Aprobación Provisional  
Revisión para la adaptación al DL 1/2000, de 8 de Mayo y Ley 19/2003, de 14 de Abril

Elaboración:	Ayuntamiento de Puerto del Rosario	Fecha:	2014
Clasificación y Categorización:	Alternativa de Ordenación 1	Hoja:	AO 02