




Suelo Urbano	
SUCU Suelo Urbano Consolidado por la Urbanización	SUNCU Suelo Urbano No Consolidado por la Urbanización
Suelo Urbanizable	
SUSCO Suelo Urbanizable Sectorizado Ordenado	SUSNO Suelo Urbanizable Sectorizado No Ordenado
Suelo Rústico de Protección Ambiental	
SRPN Suelo Rústico de Protección Natural	SRPPI Suelo Rústico de Protección Paisajística Natural
SRPPA Suelo Rústico de Protección Paisajística Agraria	SRPC Suelo Rústico de Protección Costera
Suelo Rústico de Valores Económicos	
SRPA Suelo Rústico de Protección Agraria	SRPH Suelo Rústico de Protección Histórica
Suelo Rústico de Formas Tradicionales de Poblamiento	
SRAR Suelo Rústico de Asentamiento Rural	SRAT Suelo Rústico de Asentamiento Agrícola
Suelo Rústico de Preservación del Modelo Tradicional	
SRPT Suelo Rústico de Protección Territorial	
Servidumbres Aeroportuarias	
Área de caudela	Alcación acústica diurna prevista
Sistema General Aeroportuario	Alcación acústica nocturna prevista
Alcación acústica diurna actual	
Alcación acústica nocturna actual	
Costas	
Linea de Deslinde Dominio Público Marítimo Terrestre	
Carreteras	
Linea de Deslinde Dominio Público	
Otros	
Limite Municipal	

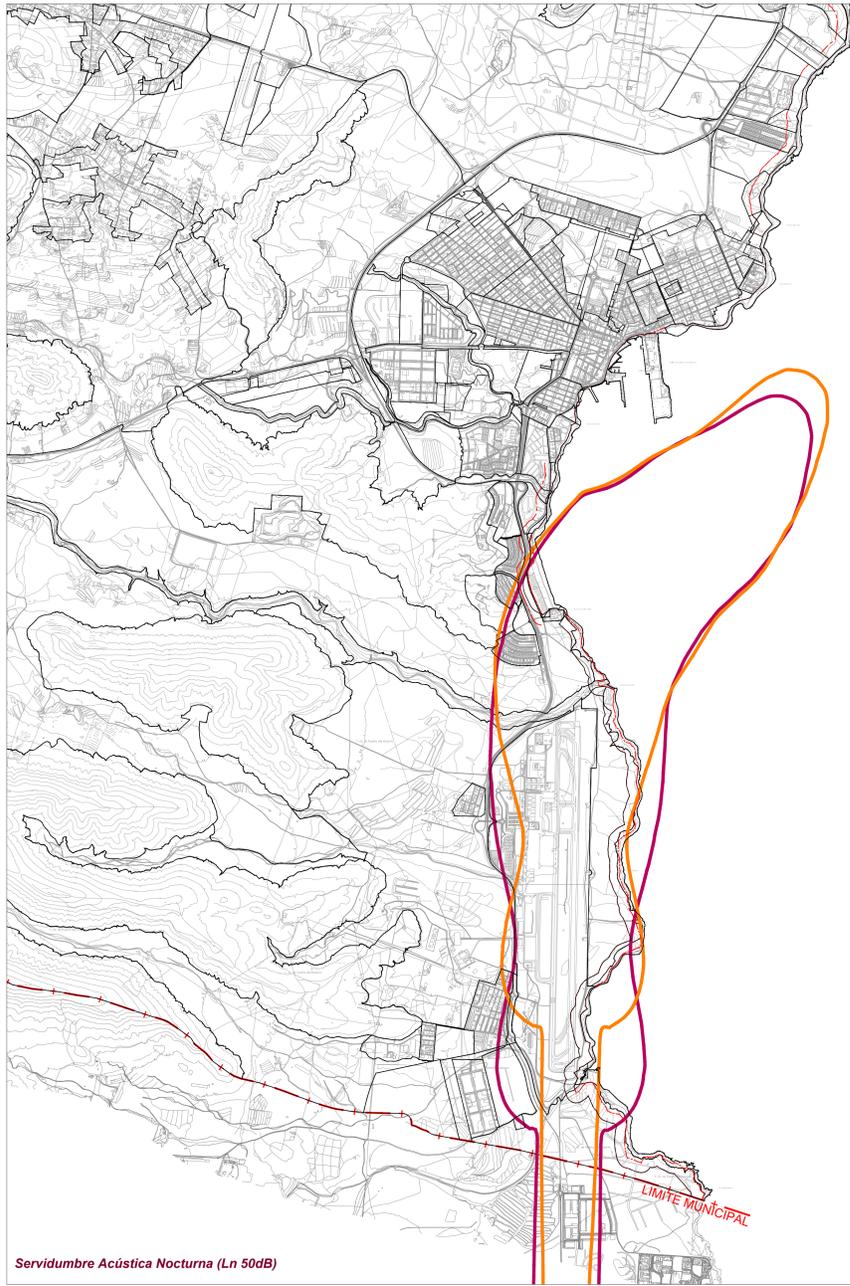

Servidumbre Acústica Nocturna (Ln 50dB)

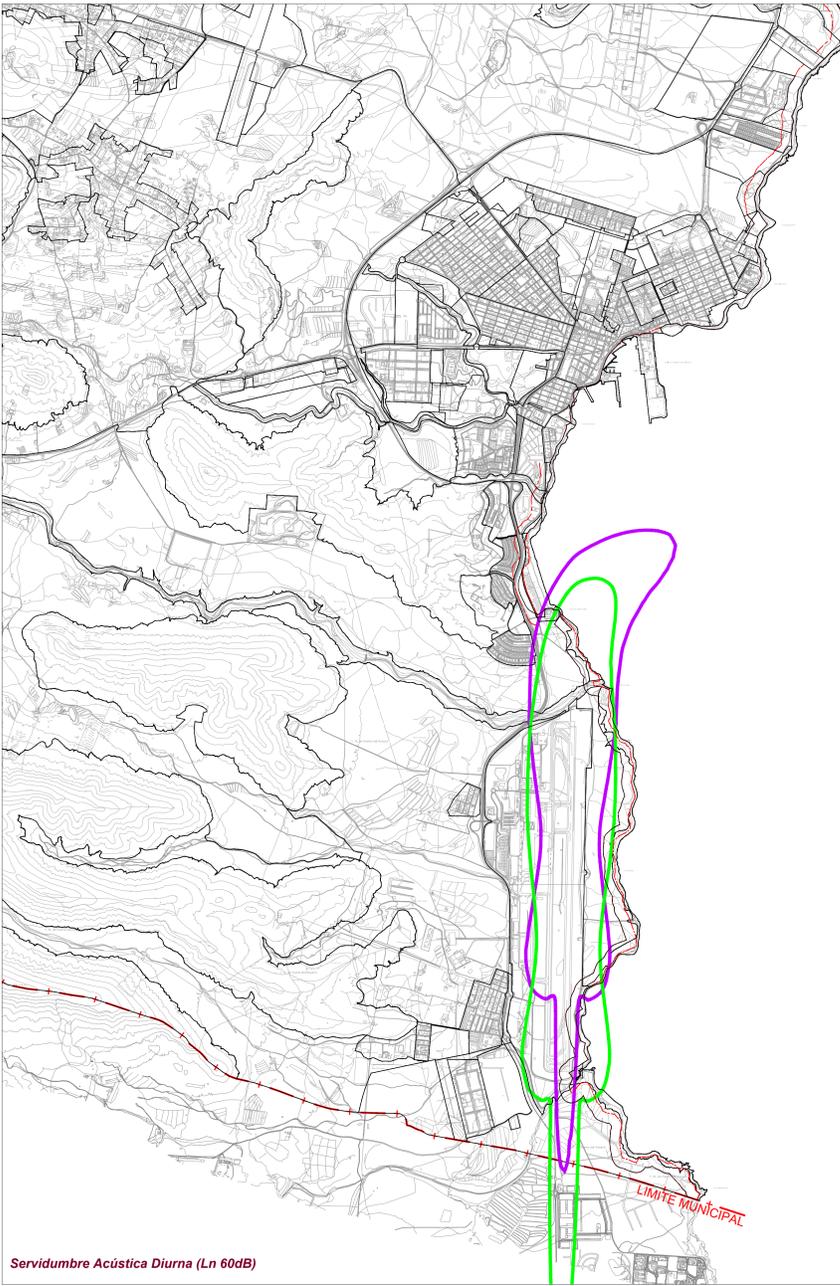

Servidumbre Acústica Diurna (Ln 60dB)

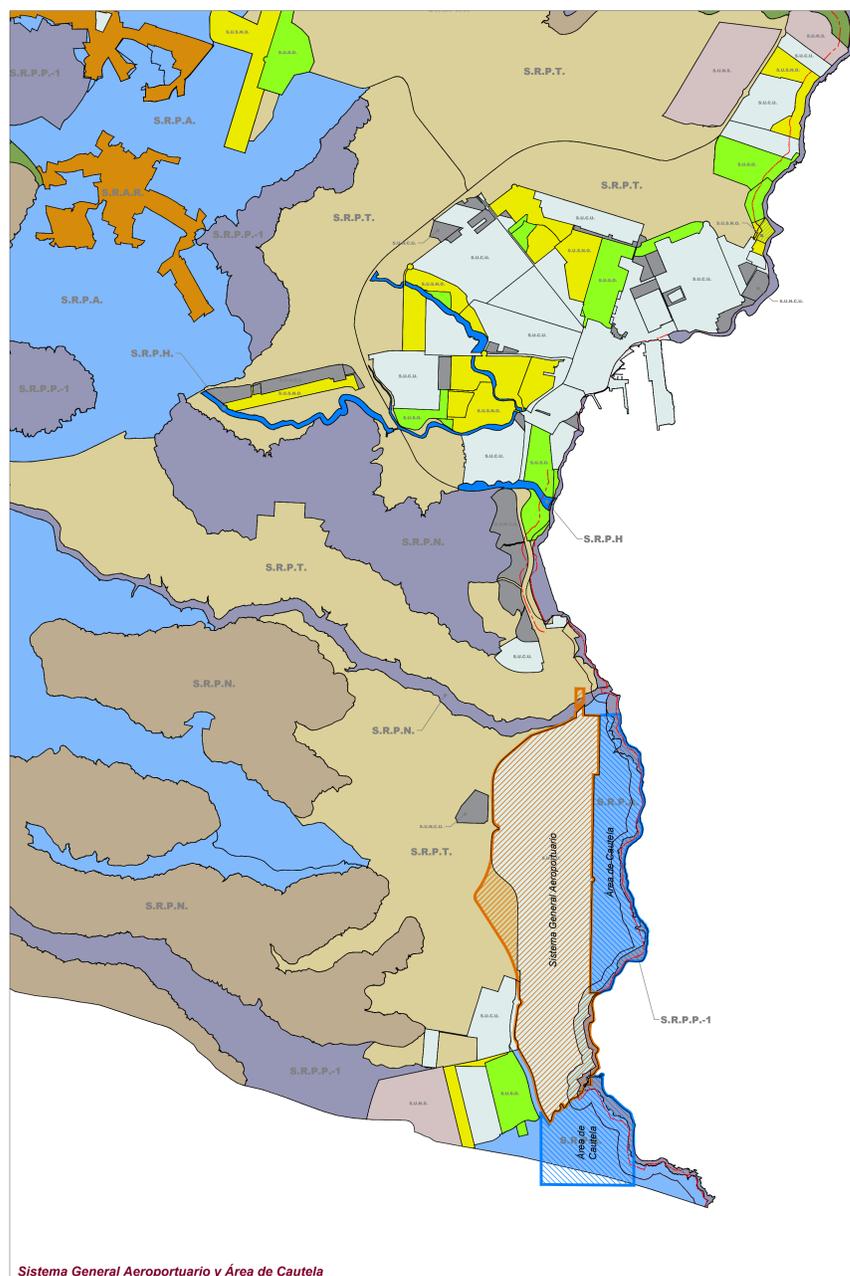

Sistema General Aeroportuario y Área de Cautela

Este documento forma parte del expediente del Plan General de Ordenación de Puerto del Rosario, aprobado provisionalmente por el pleno con fecha 22 Octubre 2014, subsanados errores en Pleno de fecha 24 Noviembre 2014.

Fdo.:
La Secretaria, María Mercedes Contreras Fernández.



Plan General de Ordenación de Puerto del Rosario

Escala 1:25000	
Plan General de Ordenación Aprobación Provisional Revisión para la adaptación al DL 1/2000, de 8 de Mayo y Ley 18/2003, de 14 de Abril	
Redactor	Ayuntamiento de Puerto del Rosario
Año	2014
Clasificación y Categorización	Serv. Aeroportuarias S.G.A. y Afecciones Acústicas
Proyecto	SA 01