

### Delimitaciones

|  |                                    |
|--|------------------------------------|
| ----- Límite Municipal                                   | ----- Línea Actual de 66 kv        |
| ----- Línea de Deslinde Dominio Público Marino Terrestre | ----- Línea Prevista de 66 kv      |
| ----- Línea de Deslinde Dominio Público                  | ----- Línea Prevista de 132 kv     |
| ----- Línea de arista exterior de calzada                | ----- Cable Previsto de 66 kv      |
| ----- Peatonales   | ----- Trazado Indicativo Propuesto |
| ----- Alineación de Parcela                              | ----- Rodonales                    |
| ----- Alineación de Aparcamientos                        | ----- Alineación de Bordillos      |
|  | ----- Eje de Vías                  |

### Áreas Diferenciadas

#### Áreas Ordenadas directamente por el P.G.O.

|       |   |        |   |
|-------|---|--------|---|
| SUNCU | Suelo Urbano No Consolidado por la Urbanización | SUNCRE | Suelo Urbano No Consolidado por la Urbanización de Renovación |
| SUSO  | Suelo Urbanizable Sectorizado Ordenado          | AD     | Actuación de Dotación   |
|       | Sistema General                                 |        |   |

#### Áreas Remitidas a Planeamiento de Desarrollo (P)

|         |   |          |   |
|---------|---|----------|---|
| SUNCU-P | Suelo Urbano No Consolidado por la Urbanización con Planeamiento Remitido | SUNCRE-P | Suelo Urbano No Consolidado por la Urbanización de Renovación |
| SUSO-P  | Suelo Urbanizable Sectorizado No Ordenado                                 |          |   |

#### Áreas con Planeamiento Remitido (PR)

|         |  |         |  |
|---------|--|---------|--|
| SUCU-PR | Suelo Urbano Consolidado por la Urbanización con Planeamiento Remitido | SUSO-PR | Suelo Urbanizable Sectorizado Ordenado con Planeamiento Remitido |
|---------|--|---------|--|

### Normas Zonales


|    |   |          |                                      |
|----|---|----------|--------------------------------------|
| A  | Edificación en manzana cerrada I              | E        | Equipamiento                         |
| Aa | Edificación en manzana cerrada II             | D        | Dotaciones                           |
| Ab | Edificación en manzana cerrada III            | H        | Instalaciones y edificación singular |
| Ac | Edificación en manzana cerrada IV             | G        | Edificación terciario - industrial   |
| B  | Edificación residencial colectiva en bloque   | ES       | Estación de Servicio                 |
| Ca | Edificación residencial unifamiliar aislada   | AR-1.000 | Edificación en asentamiento rural I  |
| Cp | Edificación residencial unifamiliar pareada   | AR-2.500 | Edificación en asentamiento rural II |
| Ch | Edificación residencial unifamiliar en hilera | Gavios   | Zona no apta Edificación             |

### Usos Específicos

|    |                |    |                                 |
|----|----------------|----|---------------------------------|
| DP | Deportivo      | EL | Espacio Libre                   |
| ED | Educativo      | SP | Transporte e Infraestructura    |
| AD | Administrativo | CO | Terciario                       |
| S  | Social         | VP | Viviendas de Protección Pública |
| AS | Asistencial    | DF | Defensa                         |
| CU | Cultural       | RS | Reserva                         |

Este documento forma parte del expediente del Plan General de Ordenación de Puerto del Rosario, aprobado provisionalmente por el pleno con fecha 22 Octubre 2014, subsanados errores en Pleno de fecha 24 Noviembre 2014.

Fdo.:  
La Secretaria, María Mercedes Contreras Fernández.

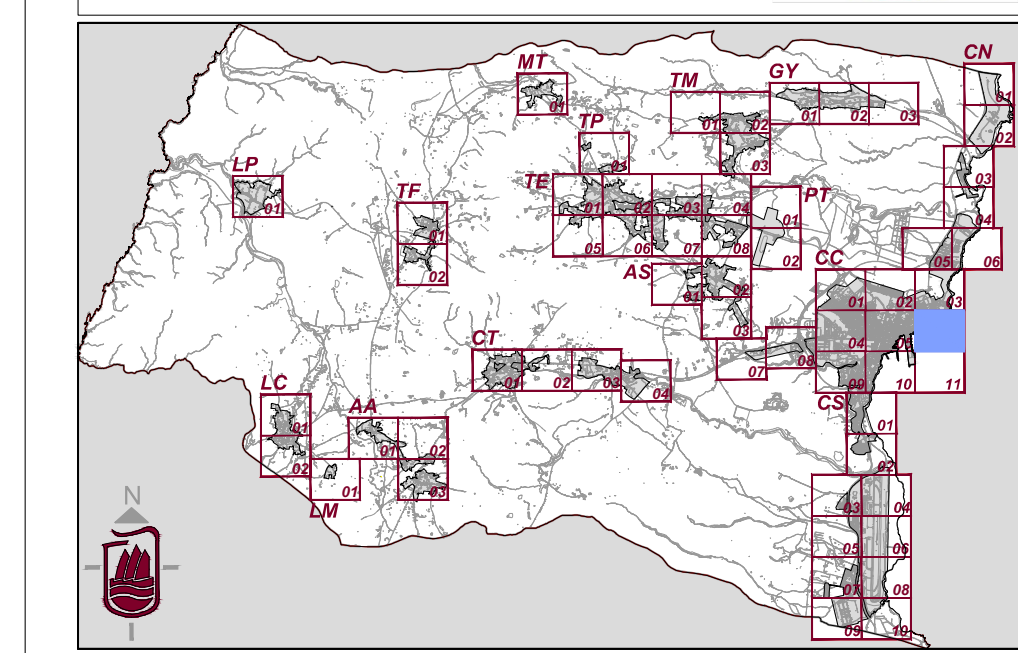

**Plan General de Ordenación de Puerto del Rosario**

Escala 1:2000

Plan General de Ordenación Aprobación Provisional  
Revisión para la adaptación al DL 1/2000, de 8 de Mayo y Ley 19/2003, de 14 de Abril

|            |                                    |       |          |
|------------|------------------------------------|-------|----------|
| Redacción  | Ayuntamiento de Puerto del Rosario | Fecha | 2014     |
| Ordenación | Pormenorizada Puerto del Rosario   | Hoja  | OP CC.06 |