

Delimitaciones

| | |
|---|----------------------------------|
| ----- Limite Municipal | ----- Línea Actual de 66 kv |
| --- Línea de Destinde Dominio Público | --- Línea Prevista de 66 kv |
| --- Marítimo Terrestre | --- Línea Prevista de 132 kv |
| --- Línea de Destinde Dominio Público | --- Cable Previsto de 66 kv |
| --- Línea de arista exterior de calzada | --- Trazado Indicativo Propuesto |
| Peatonales | Rodonales |
| Alineación de Parcela | Alineación de Bordillos |
| Alineación de Aparcamientos | Eje de Vías |

Áreas Diferenciadas

Áreas Ordenadas directamente por el P.G.O.

| | | | |
|-------|---|--------|---|
| SUNCV | Suelo Urbano No Consolidado por la Urbanización | SUNCRE | Suelo Urbano No Consolidado por la Urbanización de Renovación |
| SUSO | Suelo Urbanizable Sectorizado Ordenado | AD | Actuación de Dotación |
| SG | Sistema General | | |

Áreas Remitidas a Planeamiento de Desarrollo (P)

| | | | |
|---------|---|----------|---|
| SUNCV-P | Suelo Urbano No Consolidado por la Urbanización | SUNCRE-P | Suelo Urbano No Consolidado por la Urbanización de Renovación |
| SUSO-P | Suelo Urbanizable Sectorizado No Ordenado | | |

Áreas con Planeamiento Remitido (PR)

| | | | |
|---------|--|---------|--|
| SUCU-PR | Suelo Urbano Consolidado por la Urbanización con Planeamiento Remitido | SUSO-PR | Suelo Urbanizable Sectorizado Ordenado con Planeamiento Remitido |
|---------|--|---------|--|

Normas Zonales

| | | | |
|----|---|----------|--------------------------------------|
| A | Edificación en manzana cerrada I | E | Equipamiento |
| Aa | Edificación en manzana cerrada II | D | Dotaciones |
| Ab | Edificación en manzana cerrada III | H | Instalaciones y edificación singular |
| Ac | Edificación en manzana cerrada IV | G | Edificación terciario - industrial |
| B | Edificación residencial colectiva en bloque | ES | Estación de Servicio |
| Ca | Edificación residencial unifamiliar aislada | AR-1.000 | Edificación en asentamiento rural I |
| Cp | Edificación residencial unifamiliar pareada | AR-2.500 | Edificación en asentamiento rural II |
| Ch | Edificación residencial unifamiliar en hilera | Garajes | Zona no apta Edificación |


Usos Específicos

| | | | |
|----|----------------|----|---------------------------------|
| DP | Deportivo | EL | Espacio Libre |
| ED | Educativo | SP | Transporte e Infraestructura |
| AD | Administrativo | CO | Terciario |
| S | Social | VP | Viviendas de Protección Pública |
| AS | Asistencial | DF | Defensa |
| CU | Cultural | RS | Reserva |

Este documento forma parte del Plan General de Ordenación de Puerto del Rosario, aprobado provisionalmente por el Pleno en sesión de 22 de Octubre de 2014.



Fdo.:
La Secretaria, María Mercedes Contreras Fernández.

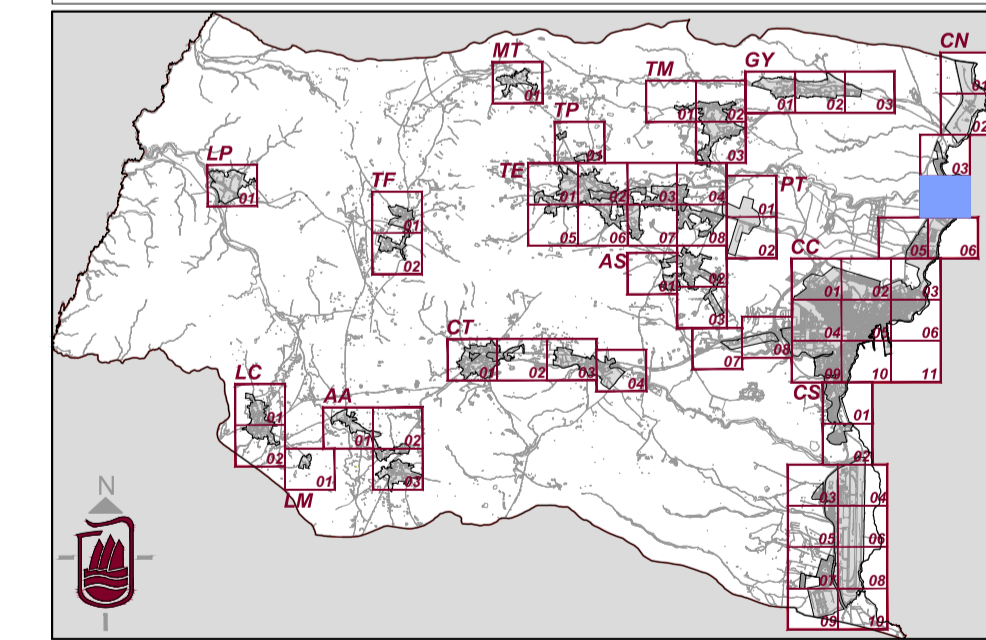

Plan General de Ordenación de Puerto del Rosario

Escala 1:2000

Plan General de Ordenación
Aprobación Provisional
Revisión para la adaptación al DL 1/2000, de 8 de Mayo
y Ley 19/2003, de 14 de Abril

| | | | |
|------------|------------------------------------|-------|-------------|
| Redacción | Ayuntamiento de Puerto del Rosario | Fecha | 2014 |
| Ordenación | Pormenorizada Puerto Lajas | Hoja | OP CN.04 |

