


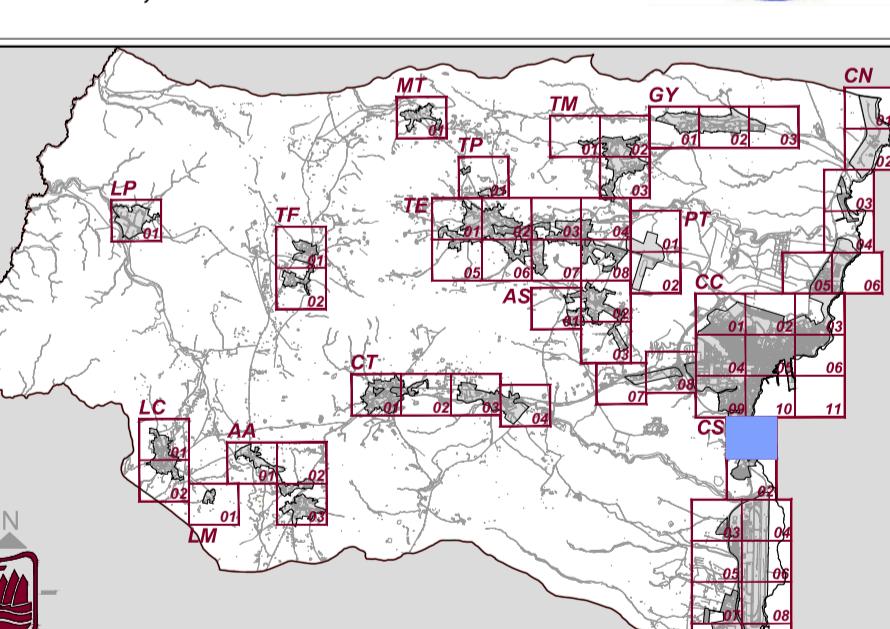

Delimitaciones	
-----	Línea Actual de 66 kV
-----	Línea Prevista de 66 kV
- - -	Máximo Terrestre
- - -	Línea Prevista de 132 kV
- - -	Cable Previsto de 66 kV
- - -	Línea de arieta exterior de calzada
----	Trazado Indicativo Propuesto
----	Pedonales
----	Rondones
----	Alineación de Parcela
----	Alineación de Bordillos
----	Alineación de Aparcamientos
----	Eje de Vías
Áreas Diferenciadas	
Áreas Ordenadas directamente por el P.G.O.	
SUNCU	Suelo Urbano No Consolidado por la Urbanización
SUSO	Suelo Urbanizable Sectorizado Ordenado
SG	Sistema General
SUNCRE	Suelo Urbano No Consolidado por la Urbanización de Renovación
AD	Actuación de Dotación
Áreas Remitidas a Planeamiento de Desarrollo (P)	
SUNCU-P	Suelo Urbano No Consolidado por la Urbanización
SUSNO-P	Suelo Urbanizable Sectorizado No Ordenado
SUNCRE-P	Suelo Urbano No Consolidado por la Urbanización de Renovación
Áreas con Planeamiento Remitido (PR)	
SUCU-PR	Suelo Urbano Consolidado por la Urbanización con Planeamiento Remitido
SUSO-PR	Suelo Urbanizable Sectorizado Ordenado con Planeamiento Remitido
Normas Zonales	
A	Edificación en manzana cerrada I
Aa	Edificación en manzana cerrada II
Ab	Edificación en manzana cerrada III
Ac	Edificación en manzana cerrada IV
B	Edificación residencial colectiva en bloque
Ca	Edificación residencial unifamiliar aislada
Cp	Edificación residencial unifamiliar pareada
Ch	Edificación residencial unifamiliar en hilera
E	Equipamiento
D	Dotaciones
H	Instalaciones y edificación singular
G	Edificación terciario - industrial
ES	Estación de Servicio
AR-1.000	Edificación en asentamiento rural I
AR-2.500	Edificación en asentamiento rural II
Gavies	Zona no apta Edificación
Usos Específicos	
DP	Deportivo
ED	Educativo
AD	Administrativo
S	Social
AS	Asistencial
CU	Cultural
EL	Espacio Libre
SP	Transporte e Infraestructura
CO	Terciario
VP	Viviendas de Protección Pública
DF	Defensa
RS	Reserva
Este documento forma parte del Plan General de Ordenación de Puerto del Rosario, aprobado provisionalmente por el Pleno en sesión de 22 de Octubre de 2014.	
Fdo.: La Secretaria, María Mercedes Contreras Fernández.	
 Ayuntamiento de Puerto del Rosario SECRETARIA	
	
PLAN GENERAL DE ORDENACIÓN  DE PUERTO DEL ROSARIO	
Plan General de Ordenación de Puerto del Rosario Escala 1:2000	
Plan General de Ordenación Aprobación Provisional Revisión para la adaptación al DL 1/2000, de 8 de Mayo y Ley 19/2003, de 14 de Abril	
Redacción	Ayuntamiento de Puerto del Rosario
Ordenación	Pormenorizada Playa Blanca
Fecha	2014
Hoja	OP CS.01