

## Áreas Ordenadas directamente por el P.G.O.

<b>SUNCU</b>	Suelo Urbano No Consolidado por la Urbanización	<b>SUNCRE</b>	Suelo Urbano No Consolidado por la Urbanización de Reserva
--------------	---	---------------	--

<b>SUNCU</b>	Suelo Urbano No Consolidado por la Urbanización	<b>SUNCRE</b>	Suelo Urbano No Consolidado por la Urbanización de Renovación
<b>SUSO</b>	Suelo Urbanizable Sectorizado Ordenado		
<b>SG</b>	Sistema General	<b>AD</b>	Actuación de Dotación

<b>SUNCU-P</b>	Suelo Urbano No Consolidado por la Urbanización	<b>SUNCRE-P</b>	Suelo Urbano No Consolidado por la Urbanización de Renovación
----------------	---	-----------------	---

<b>SUNCU-P</b>	Suelo Urbano No Consolidado por la Urbanización	<b>SUNCRE-P</b>	Suelo Urbano No Consolidado por la Urbanización de Renovación
<b>SUSNO-P</b>	Suelo Urbanizable Sectorizado No Ordenado		

SUCU-PR	Suelo Urbano Consolidado por la Urbanización con Planteamiento Remitido	SUSO-PR	Suelo Urbanizable Sectorizado Ordenado con Planteamiento Remitido
---------	---	---------	---

<b>SUCU-PR</b>	Suelo Urbano Consolidado por la Urbanización con Planteamiento Remitido	<b>SUSO-PR</b>	Suelo Urbanizable Sectorizado Ordenado con Planeamiento Remitido
----------------	---	----------------	--


<b>A</b>	Edificación en manzana cerrada I	<b>E</b>	Equipamiento
----------	----------------------------------	----------	--------------

<b>A</b>	Edificación en manzana cerrada I	<b>E</b>	Equipamiento
<b>Aa</b>	Edificación en manzana cerrada II	<b>D</b>	Dotaciones
<b>Ab</b>	Edificación en manzana cerrada III	<b>H</b>	Instalaciones y edificación singular
<b>Ac</b>	Edificación en manzana cerrada IV	<b>G</b>	Edificación terciario - industrial
<b>B</b>	Edificación residencial colectiva en bloque	<b>ES</b>	Estación de Servicio
<b>Ca</b>	Edificación residencial unifamiliar aislada	<b>AR-1.000</b>	Edificación en asentamiento rural I
<b>Cp</b>	Edificación residencial unifamiliar pareada	<b>AR-2.500</b>	Edificación en asentamiento rural II
<b>Ch</b>	Edificación residencial unifamiliar en hilera	<b>Gavea</b>	Zona no apta Edificación

**DP** Deportivo **EL** Espacio Libre

<b>DP</b>	Deportivo	<b>EL</b>	Espacio Libre
<b>ED</b>	Educativo	<b>SP</b>	Transporte e Infraestructura
<b>AD</b>	Administrativo	<b>CO</b>	Terciario
<b>S</b>	Social	<b>VP</b>	Viviendas de Protección Pública
<b>AS</b>	Asistencial	<b>DF</b>	Defensa
<b>CU</b>	Cultural	<b>RS</b>	Reserva

  
Contreras Fernández.

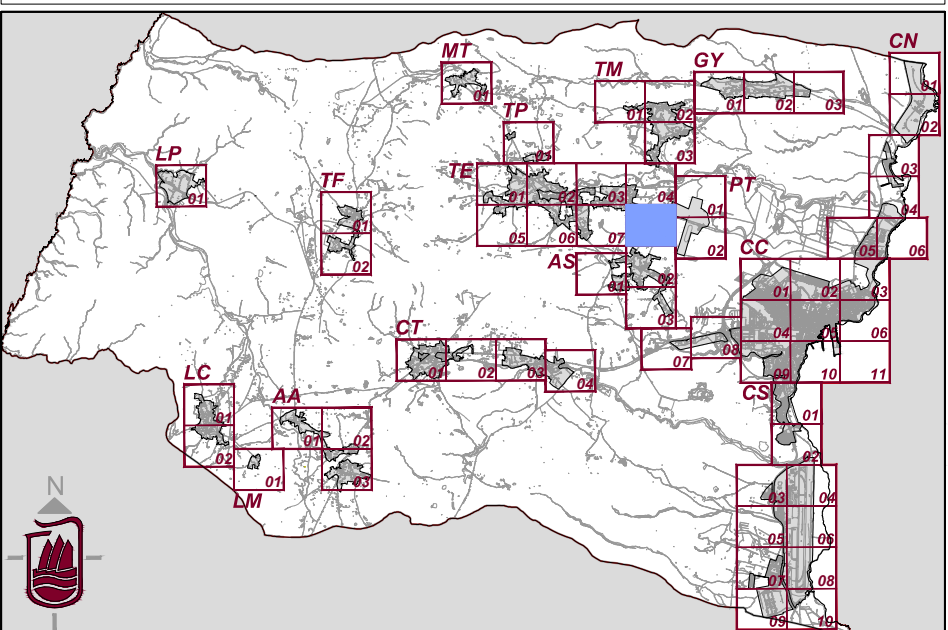

Escala 1:2000

0 20 40 75 100 Metros

10 30 50 100

**Plan General de Ordenación**  
**Aprobación Provisional**  
Revisión para la adaptación al DL 1/2000, de 8 de Mayo  
y Ley 19/2003, de 14 de Abril

Redacción	<b>Ayuntamiento de Puerto del Rosario</b>	Fecha	<b>2014</b>
Ordenación	<b>Pormenorizada Parque Tecnológico</b>	Hoja	<b>OP PT.02</b>