

**Delimitaciones**

- Limite Municipal
- Línea de Deslinde Dominio Público Marino Terrestre
- Línea de Deslinde Dominio Público
- Línea de arista exterior de calzada
- Peatonales
- Alineación de Parcela
- Alineación de Aparcamientos
- Línea Actual de 66 kv
- Línea Prevista de 66 kv
- Línea Prevista de 132 kv
- Cable Previsto de 66 kv
- Trazado Indicativo Propuesto
- Rodonales
- Alineación de Bordillos
- Eje de Vías

**Áreas Diferenciadas**

**Áreas Ordenadas directamente por el P.G.O.**

- SUNCU Suelo Urbano No Consolidado por la Urbanización
- SUNCRE Suelo Urbano No Consolidado por la Urbanización de Renovación
- SUSO Suelo Urbanizable Sectorizado Ordenado
- Sistema General
- AD Actuación de Dotación

**Áreas Remitidas a Planeamiento de Desarrollo ( P )**

- SUNCU-P Suelo Urbano No Consolidado por la Urbanización
- SUNCRE-P Suelo Urbano No Consolidado por la Urbanización de Renovación
- SUSO-P Suelo Urbanizable Sectorizado No Ordenado

**Áreas con Planeamiento Remitido ( PR )**

- SUCU-PR Suelo Urbano Consolidado por la Urbanización con Planeamiento Remitido
- SUSO-PR Suelo Urbanizable Sectorizado Ordenado con Planeamiento Remitido

**Normas Zonales**


A	Edificación en manzana cerrada I	E	Equipamiento
Aa	Edificación en manzana cerrada II	D	Dotaciones
Ab	Edificación en manzana cerrada III	H	Instalaciones y edificación singular
Ac	Edificación en manzana cerrada IV	G	Edificación terciario - industrial
B	Edificación residencial colectiva en bloque	ES	Estación de Servicio
Ca	Edificación residencial unifamiliar aislada	AR-1.000	Edificación en asentamiento rural I
Cp	Edificación residencial unifamiliar pareada	AR-2.500	Edificación en asentamiento rural II
Ch	Edificación residencial unifamiliar en hilera	Gavias	Zona no apta Edificación

**Usos Específicos**

- DP Deportivo
- ED Educativo
- AD Administrativo
- S Social
- AS Asistencial
- CU Cultural
- EL Espacio Libre
- SP Transporte e Infraestructura
- CO Terciario
- VP Viviendas de Protección Pública
- DF Defensa
- RS Reserva

Este documento forma parte del expediente del Plan General de Ordenación de Puerto del Rosario, aprobado provisionalmente por el pleno de fecha 22 Octubre 2014, subsanados errores en Pleno de fecha 24 Noviembre 2014.

Fdo.:  
La Secretaria, María Mercedes Contreras Fernández.

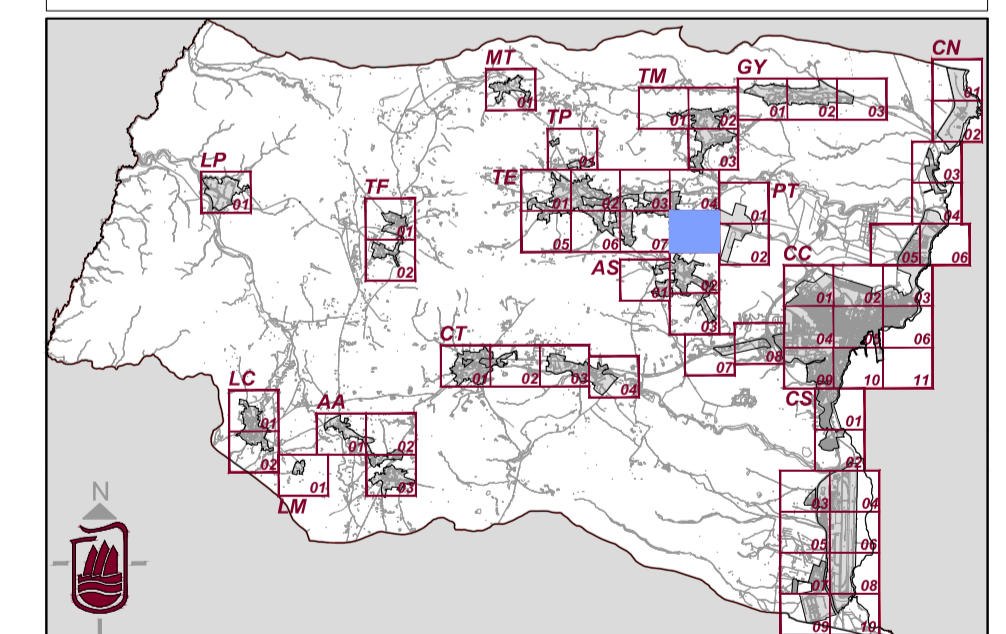

**Plan General de Ordenación de Puerto del Rosario**

Escala 1:2000

Plan General de Ordenación Aprobación Provisional  
Revisión para la adaptación al DL 1/2000, de 8 de Mayo y Ley 19/2003, de 14 de Abril

Redacción	Ayuntamiento de Puerto del Rosario	Fecha	2014
Ordenación	Pormenorizada Los Estancos	Hoja	OP TE.08