

# EL MATORRAL - PROPUESTA DE ORDENACION PORMENORIZADA DEL SUSO TE/I LLANO ESTE


n°

# 8A


PLANO: PERFILES EDIFICACION ESCALA: 1:1.500

Este documento forma parte del expediente del Plan General de Ordenación de Puerto del Rosario, aprobado provisionalmente por el Pleno en sesión de 22 de Octubre de 2014.


Fto.:  
La Secretaría,  
María Mercedes Contreras Fernández

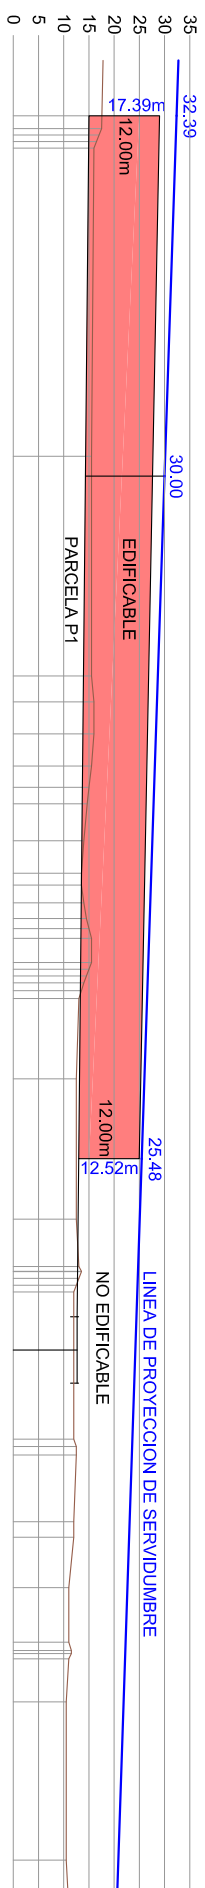


PERFIL A

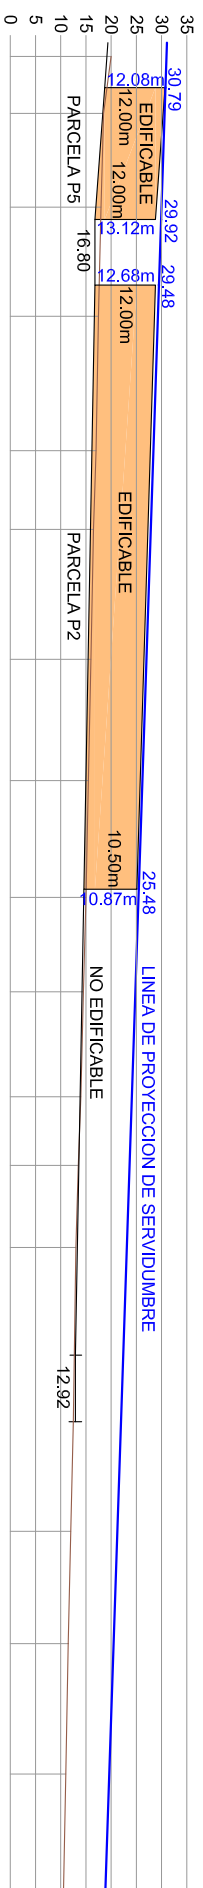


PERFIL B

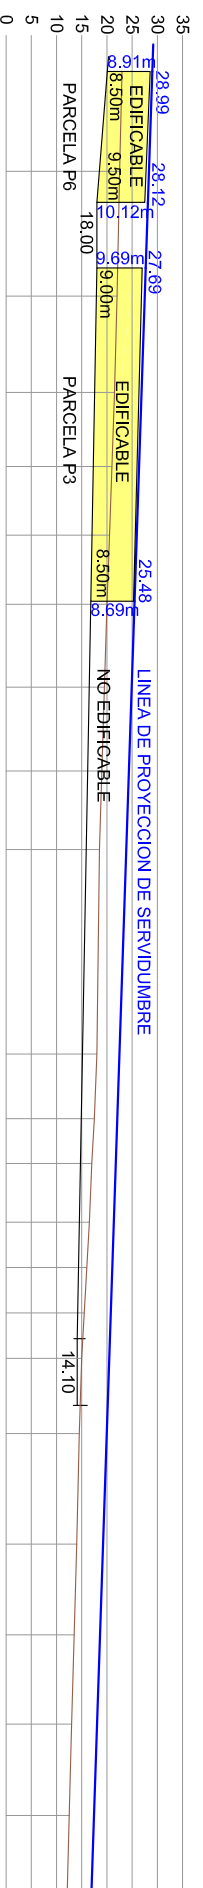

PERFIL C

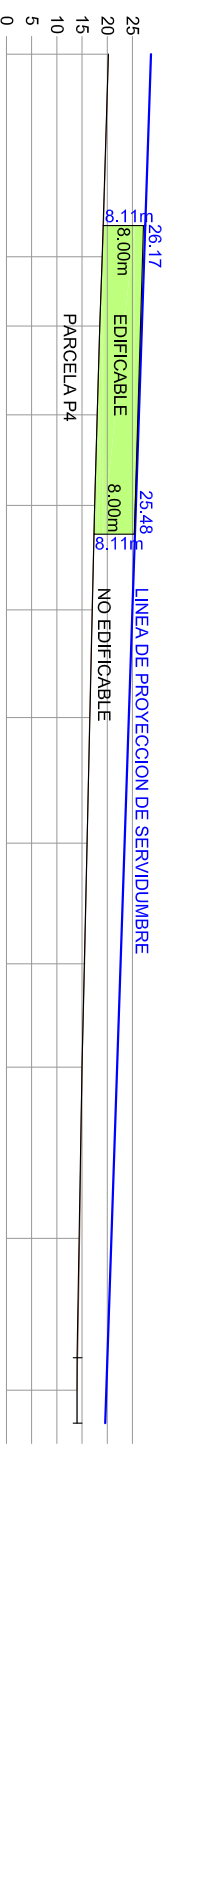

PERFIL D

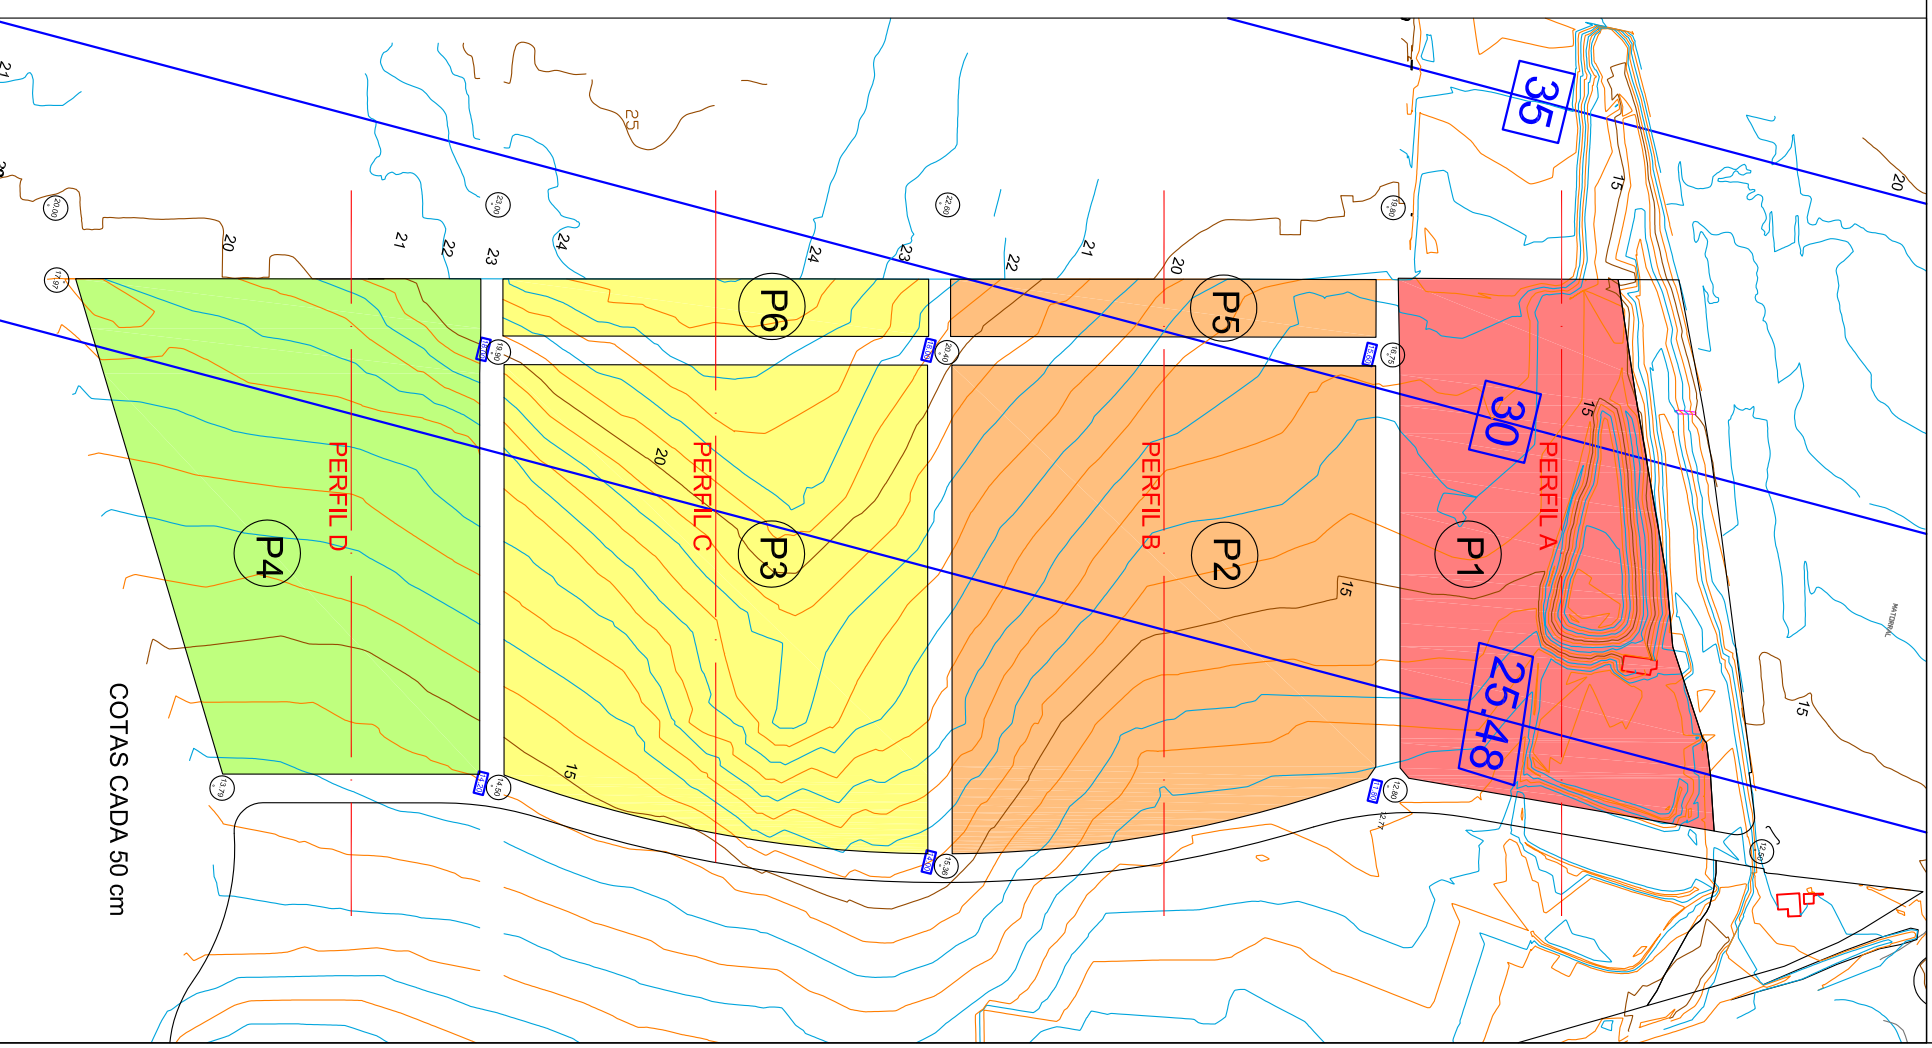

COTAS CADA 50 cm