




SECCION A-A

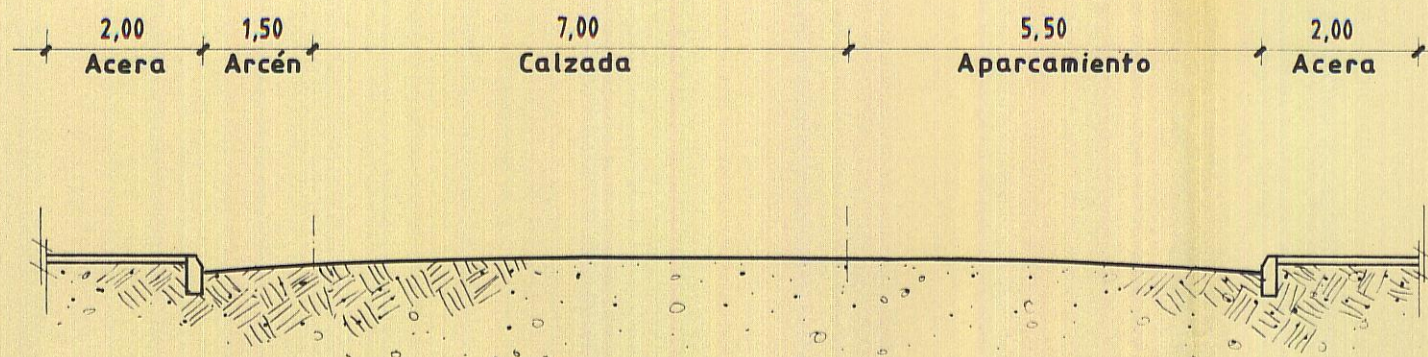


SECCION B-B

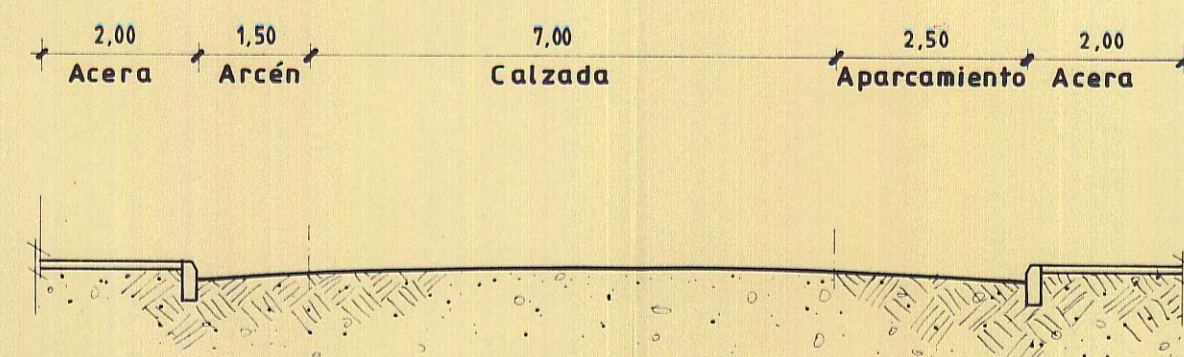

SECCION C-C

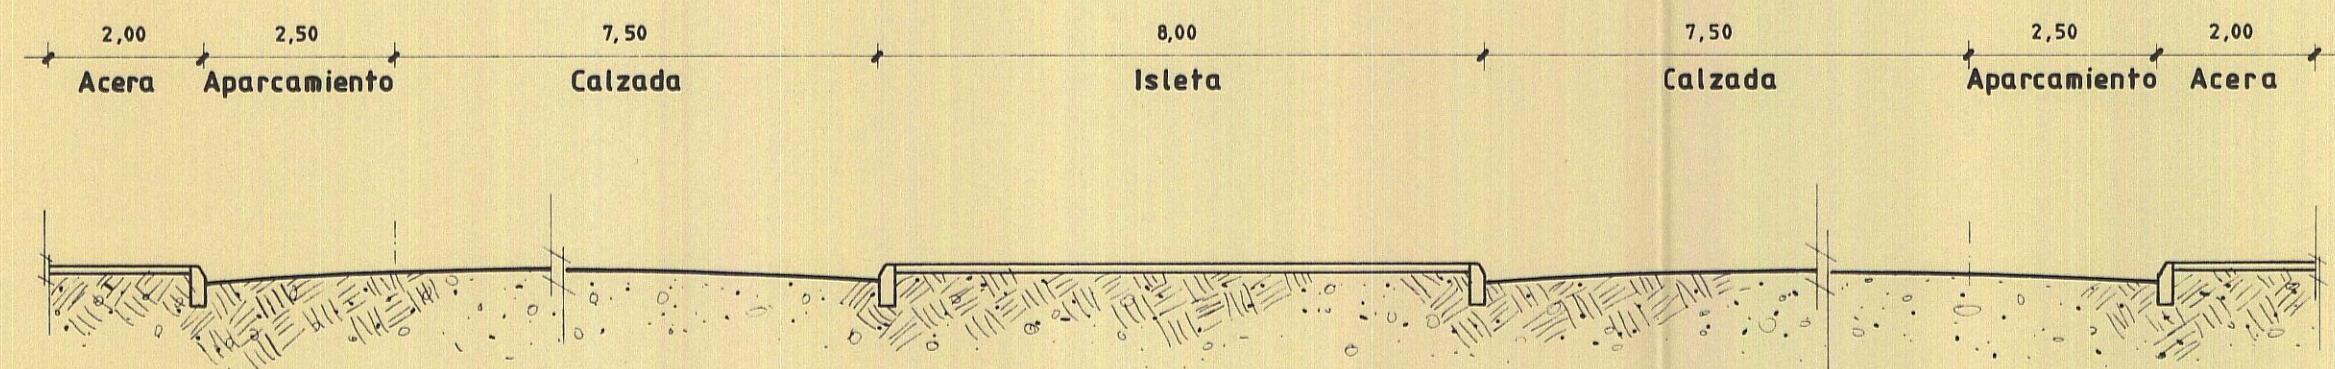

SECCION D-D

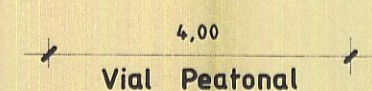

SECCION E-E

DILIGENCIA.- Aprobado inicialmente por el Ayuntamiento Pleno en sesión de fecha 30 SET. 1997

Tuineje, a 20 NOV. 1997
El Secretario



Medio Ambiente de Canarias, en sesión acordado provisionalmente por el Ayuntamiento Pleno en sesión de fecha 18 DIC. 1997 acordado 06 NOV. 1997

APROBACION "DEFINITIVA" del presente expediente. Tuineje, a 20 NOV. 1997
El Secretario

Las Palmas de G.C. 06 JUN. 1998



VISADO a los efectos Reglamentarios

PROYECTO DE	PLAN PARCIAL INDUSTRIAL LLANOS DE LA HIGUERA	REFERENCIA	92 B-6
DOCUMENTO	PERFILES TRANSVERSALES	ESCALA	1: 100
PROPIETARIO	LLANOS DE LA HIGUERA S.A.	FECHA	MAYO 1.993
ARQUITECTOS	ANA RUIZ ORFILA S.L. COLEGIADO N-488 JAIME RUIZ ORFILA S.L. COLEGIADO N-832		
ESTUDIO	1 DE MAYO N-1, PUERTO DEL ROSARIO (FUERTEVENTURA)		85-14-99
ARG. TECNICO			3.4.2