


E = 1:100

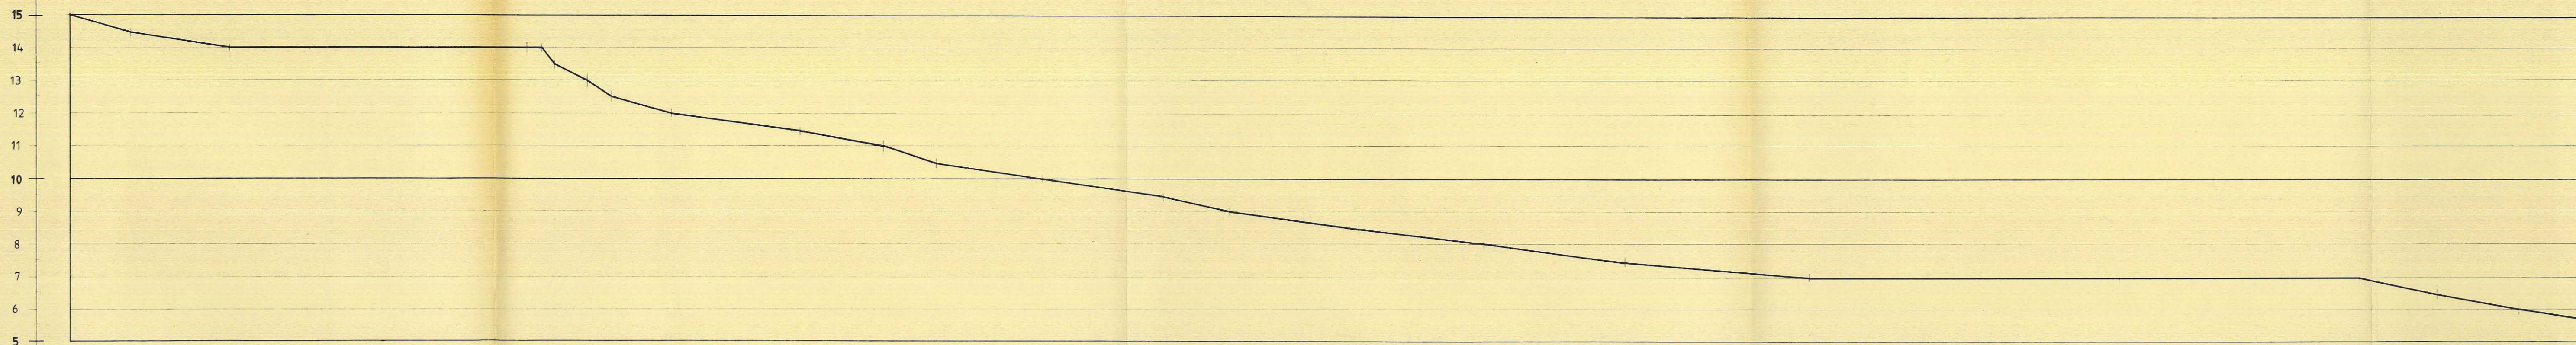


E = 1:1000

DISTANCIA	COTA RASANTE	
	ORIGEN	PARCIAL
142.00	15.00	18.00
144.00	14.50	30.00
144.00	14.00	91.00
151.00	14.00	14.00
151.00	13.50	9.00
159.00	13.00	7.00
159.00	12.50	18.00
158.00	12.00	39.00
154.00	11.50	25.00
151.00	11.00	14.00
150.00	10.50	32.00
144.00	10.00	31.00
143.00	9.50	20.00
142.00	9.00	31.00
133.00	8.50	38.00
135.00	8.00	43.00
212.00	7.50	56.00
236.00	7.00	94.00
471.00	7.00	33.00
67.00	6.00	21.00
46.00	6.50	24.00
20.00	6.00	20.00
0.00	5.15	0.00

PERFIL A

E = 1:100

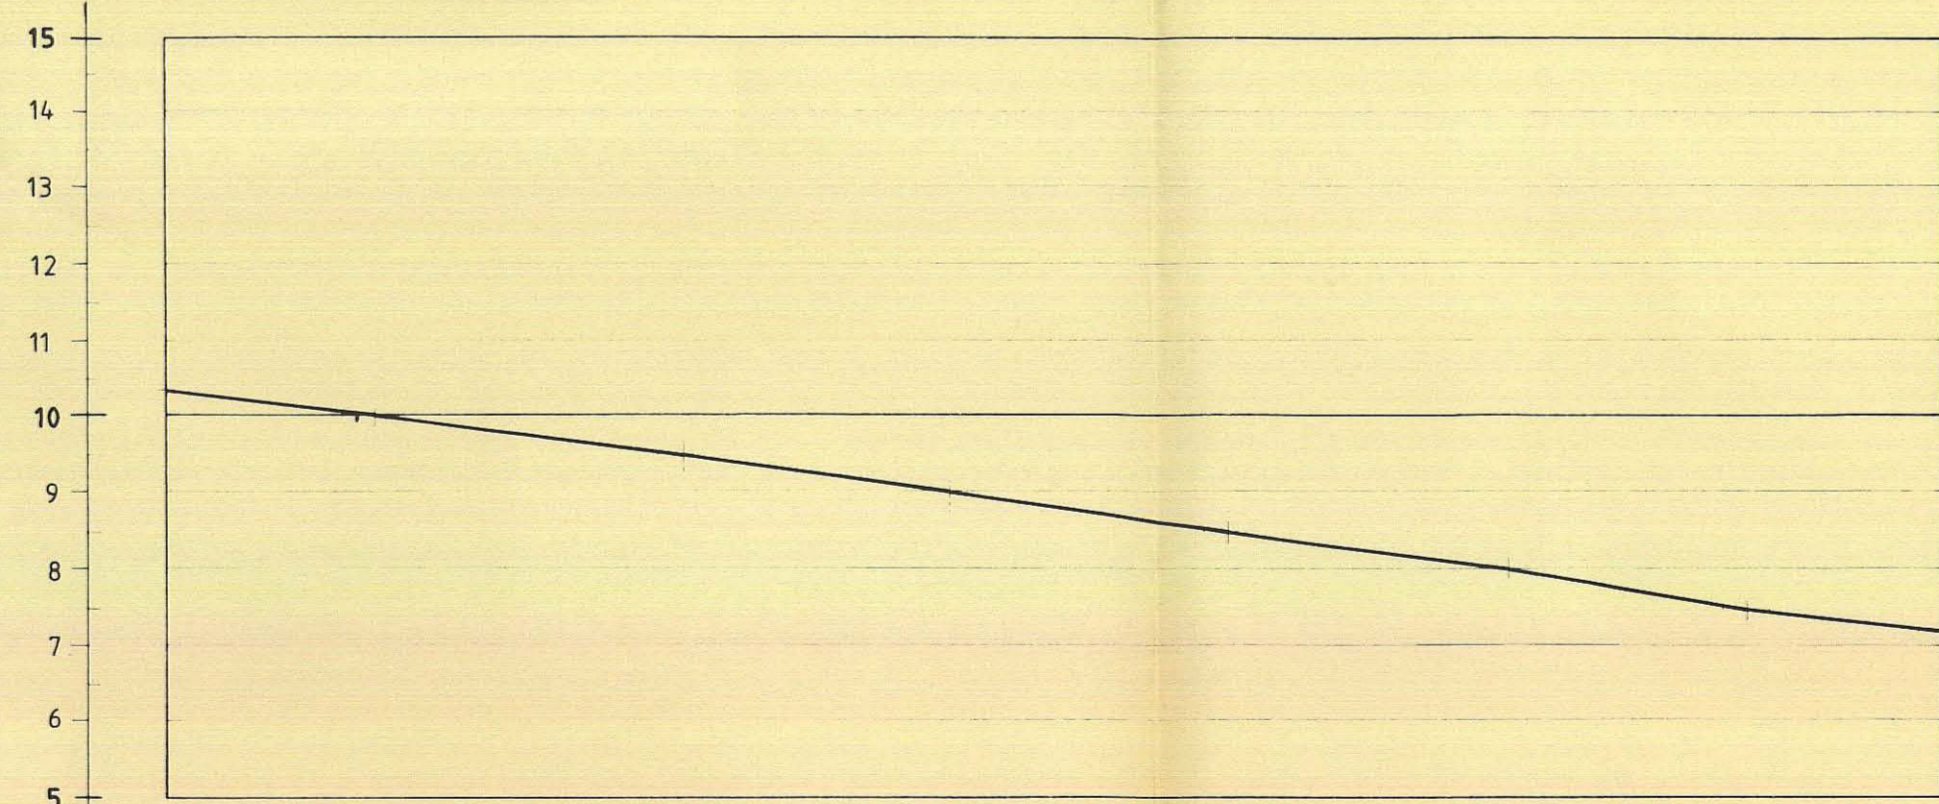

E = 1:1000

DISTANCIA	COTA RASANTE	
	ORIGEN	PARCIAL
232.00	10.50	28.00
204.00	10.00	40.00
164.00	9.50	36.00
129.00	9.00	34.00
93.00	8.50	37.00
54.00	8.00	31.00
23.00	7.50	25.00
0.00	7.25	0.00

PERFIL B

DILIGENCIA.- Aprobado inicialmente por el Ayuntamiento Pleno en sesión de fecha 05 SET 1997
 Tuineje, a 20 NOV 1997
 El Secretario,



La Comisión de Urbanismo y Ambiente de Canarias, en sesión de fecha 18 DIC 1997
 APROBACION DEFINITIVA del pl. JUN. 1997
 VISADO a los efectos de...
 Las Palmas de G.C. 06 ABR 1999
 El Secretario de la Comisión,



PROYECTO DE	PLAN PARCIAL INDUSTRIAL LLANOS DE LA HIGUERA LLANOS DE LA HIGUERA - T.M. DE TUINEJE	REFERENCIA 92 B-6
DOCUMENTO	PERFILES LONGITUDINALES	ESCALA V
PROPIETARIO	LLANOS DE LA HIGUERA S.A.	FECHA MAYO 1. 993
ARQUITECTOS	ANA RUIZ ORFILA S.L. COLEGIADO N-488 JAIME RUIZ ORFILA S.L. COLEGIADO N-892	
ESTUDIO	1 DE MAYO N-1, PUERTO DEL ROSARIO (FUERTEVENTURA)	85-14-99
ARG. TECNICO		3.4.3