

LEYENDA


○	Pozo de Registro ó Resalto
—	Red General de Saneamiento
- - -	Red General de recogida de Aguas Pluviales

RED GENERAL DE SANEAMIENTO Y AGUAS PLUVIALES

DILIGENCIA.- Aprobado inicialmente por el Ayuntamiento Pleno en sesión fecha **30 JUN. 1993**
 Tuineje, a **20 JUN. 1997**
 El Secretario:



La Comisión de Urbanismo y Medio Ambiente de Canarias, en sesión de fecha **18 DIC. 1997**, APROBACION DEFINITIVA, sentia expediente. Las Palmas de G.C. **06 ABR. 1999**
 El Secretario de la Comisión:

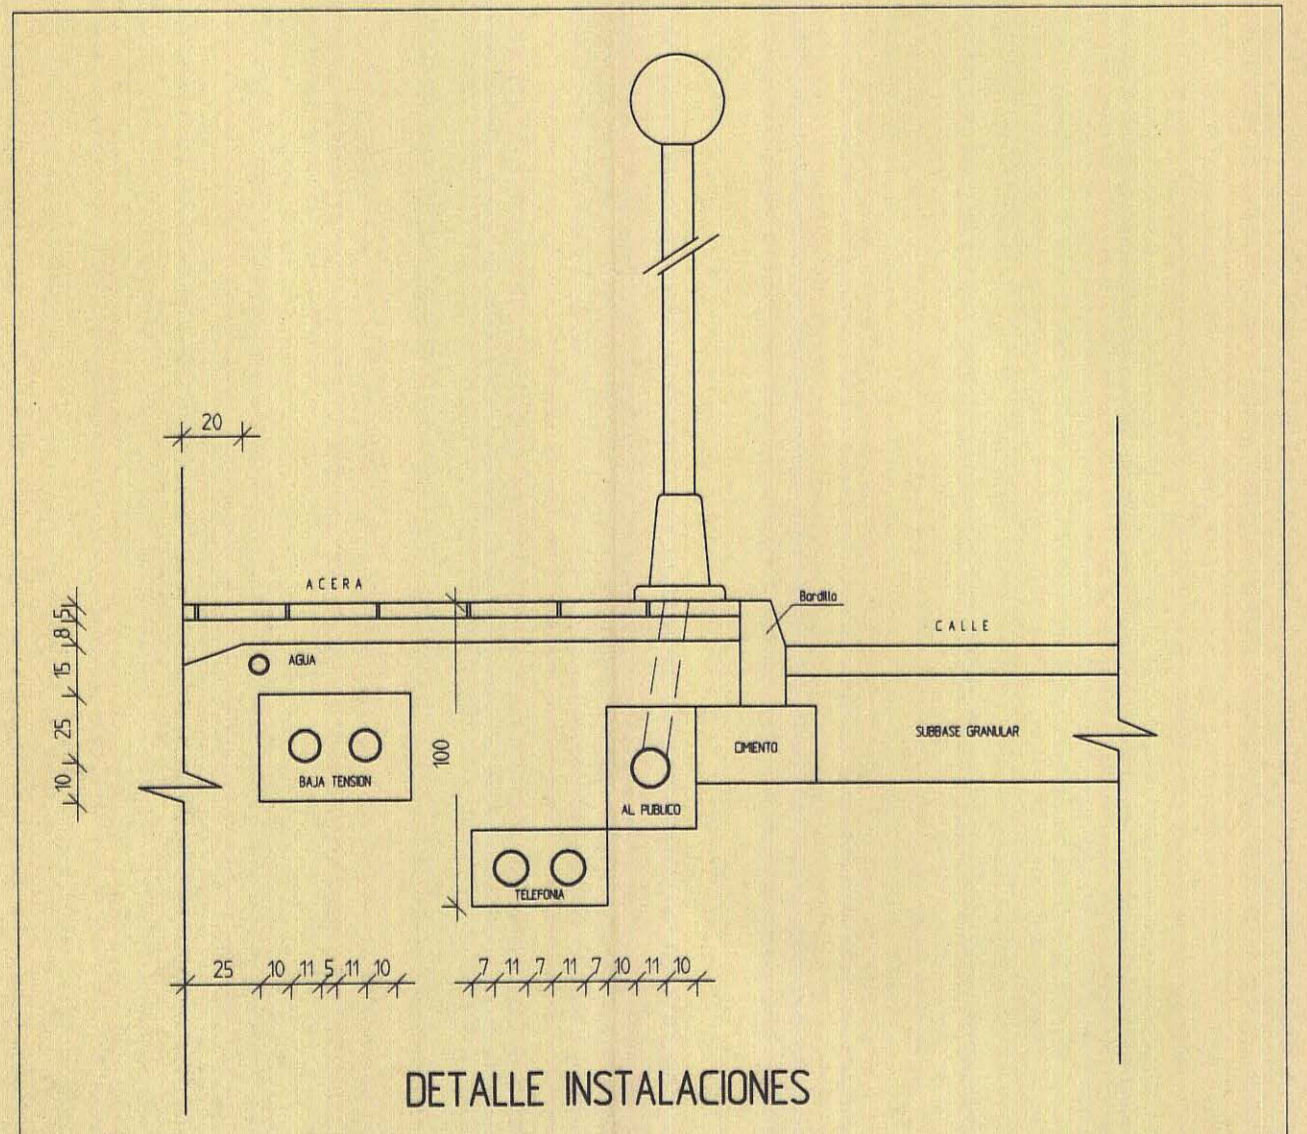

PROYECTO DE	PLAN PARCIAL INDUSTRIAL LLANOS DE LA HIGUERA LLANOS DE LA HIGUERA - T. M. DE TUINEJE	REFERENCIA 92 B-6
DOCUMENTO	RED SANEAMIENTO/AGUAS PLUVIALES	ESCALA 1:1000
PROPIETARIO	LLANOS DE LA HIGUERA S.A.	FECHA MAYO 1993
ARQUITECTO	ANA RUIZ ORFILA S.L. JAIME RUIZ ORFILA S.L. <i>ORFILA</i>	PLANO No 3.5.1
ESTUDIO	C/ 10 DE MAYO, No 1 PUERTO DEL ROSARIO (FUERTEVENTURA)	85.14.99
ARQUITECTO TECNICO		Dibujado: M. FERREÑO